
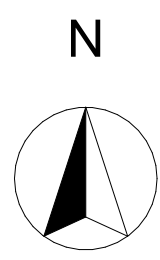


Nota : les réseaux seront conservés, sauf alimentation gaz qui sera abandonné.

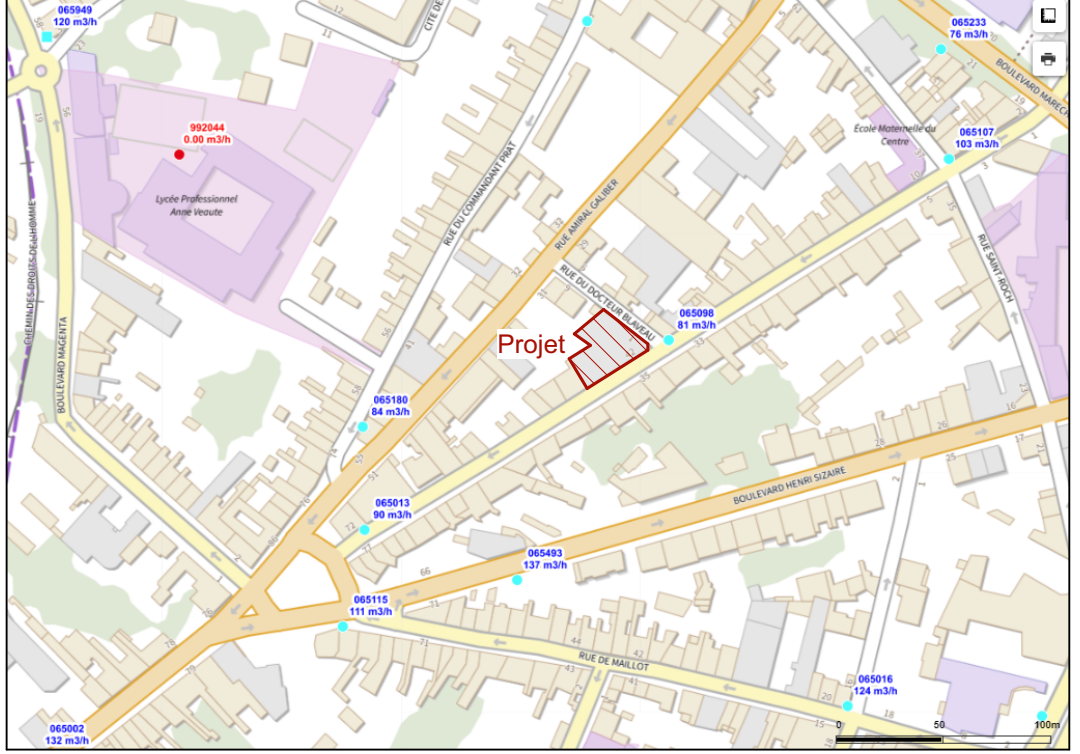

RevID	ChID	Nom de changement	Date
01			01/12/2022
 Cabrol & Beauvois ARCHITECTES 41 BIS RUE AMIRAL GALIBER 81100 CASTRES		Ref : Z2025 Transformation des anciens bureaux du groupe Pierre Fabre situés au 46 Avenue Albert 1er à Castres en : - Locaux principaux de la Mission Locale Tam Sud - Etablissement de formation professionnelle APTIFORM Dossier de demande de permis de construire Plan de masse de l'état des lieux	Syndicat des Copropriétaires de l'immeuble sis à Castres (81), 46 Avenue Albert 1er Représenté par la MLTS : 7 place Pierre Fabre 81100 CASTRES Modifié le : 01/12/2022 DCE.2.1 Echelle : 1:500 Décembre 2022
Visa maître d'ouvrage : Syndicat des Copropriétaires de l'immeuble sis à Castres (81), 46 Avenue Albert 1er		Visa maître d'œuvre :  CABROL & BEAUVOIS ARCHITECTES 41 BIS RUE AMIRAL GALIBER 81100 CASTRES SIRET 752 434 629 000 12	