



Références de la parcelle 000 BR 122


Référence cadastrale de la parcelle
Contenance cadastrale
Adresse



000 BR 122
756 mètres carrés
46 AV ALBERT 1ER
81100 CASTRES

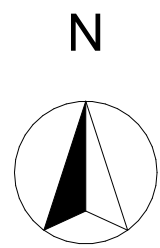


RevID	ChID	Nom de changement	Date
01			01/12/2022


 Cabrol & Beauvois ARCHITECTES 41 BIS RUE AMIRAL GALIBER 81100 CASTRES	Ref : Z2025 Transformation des anciens bureaux du groupe Pierre Fabre situés au 46 Avenue Albert 1er à Castres en : - Locaux principaux de la Mission Locale Tam Sud - Etablissement de formation professionnelle APTIFORM	Syndicat des Copropriétaires de l'immeuble sis à Castres (81), 46 Avenue Albert 1er Représenté par la MLTS : 7 place Pierre Fabre 81100 CASTRES Modifié le : 01/12/2022
	Plan de situation	PC.1 Echelle : 1:2500 Décembre 2022


Visa maître d'ouvrage : Syndicat des Copropriétaires de l'immeuble sis à Castres (81), 46 Avenue Albert 1er	Visa maître d'œuvre :  CABROL & BEAUVOIS ARCHITECTES 41 BIS RUE AMIRAL GALIBER 81100 CASTRES SIRET 752 434 629 000 12
--	---

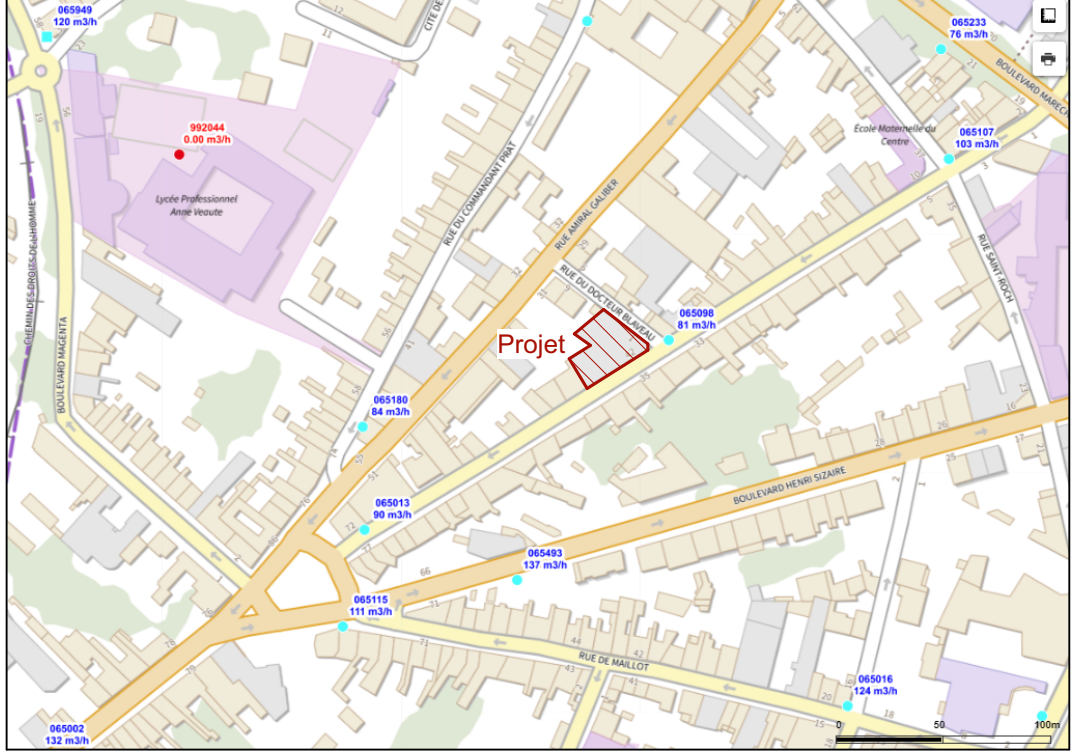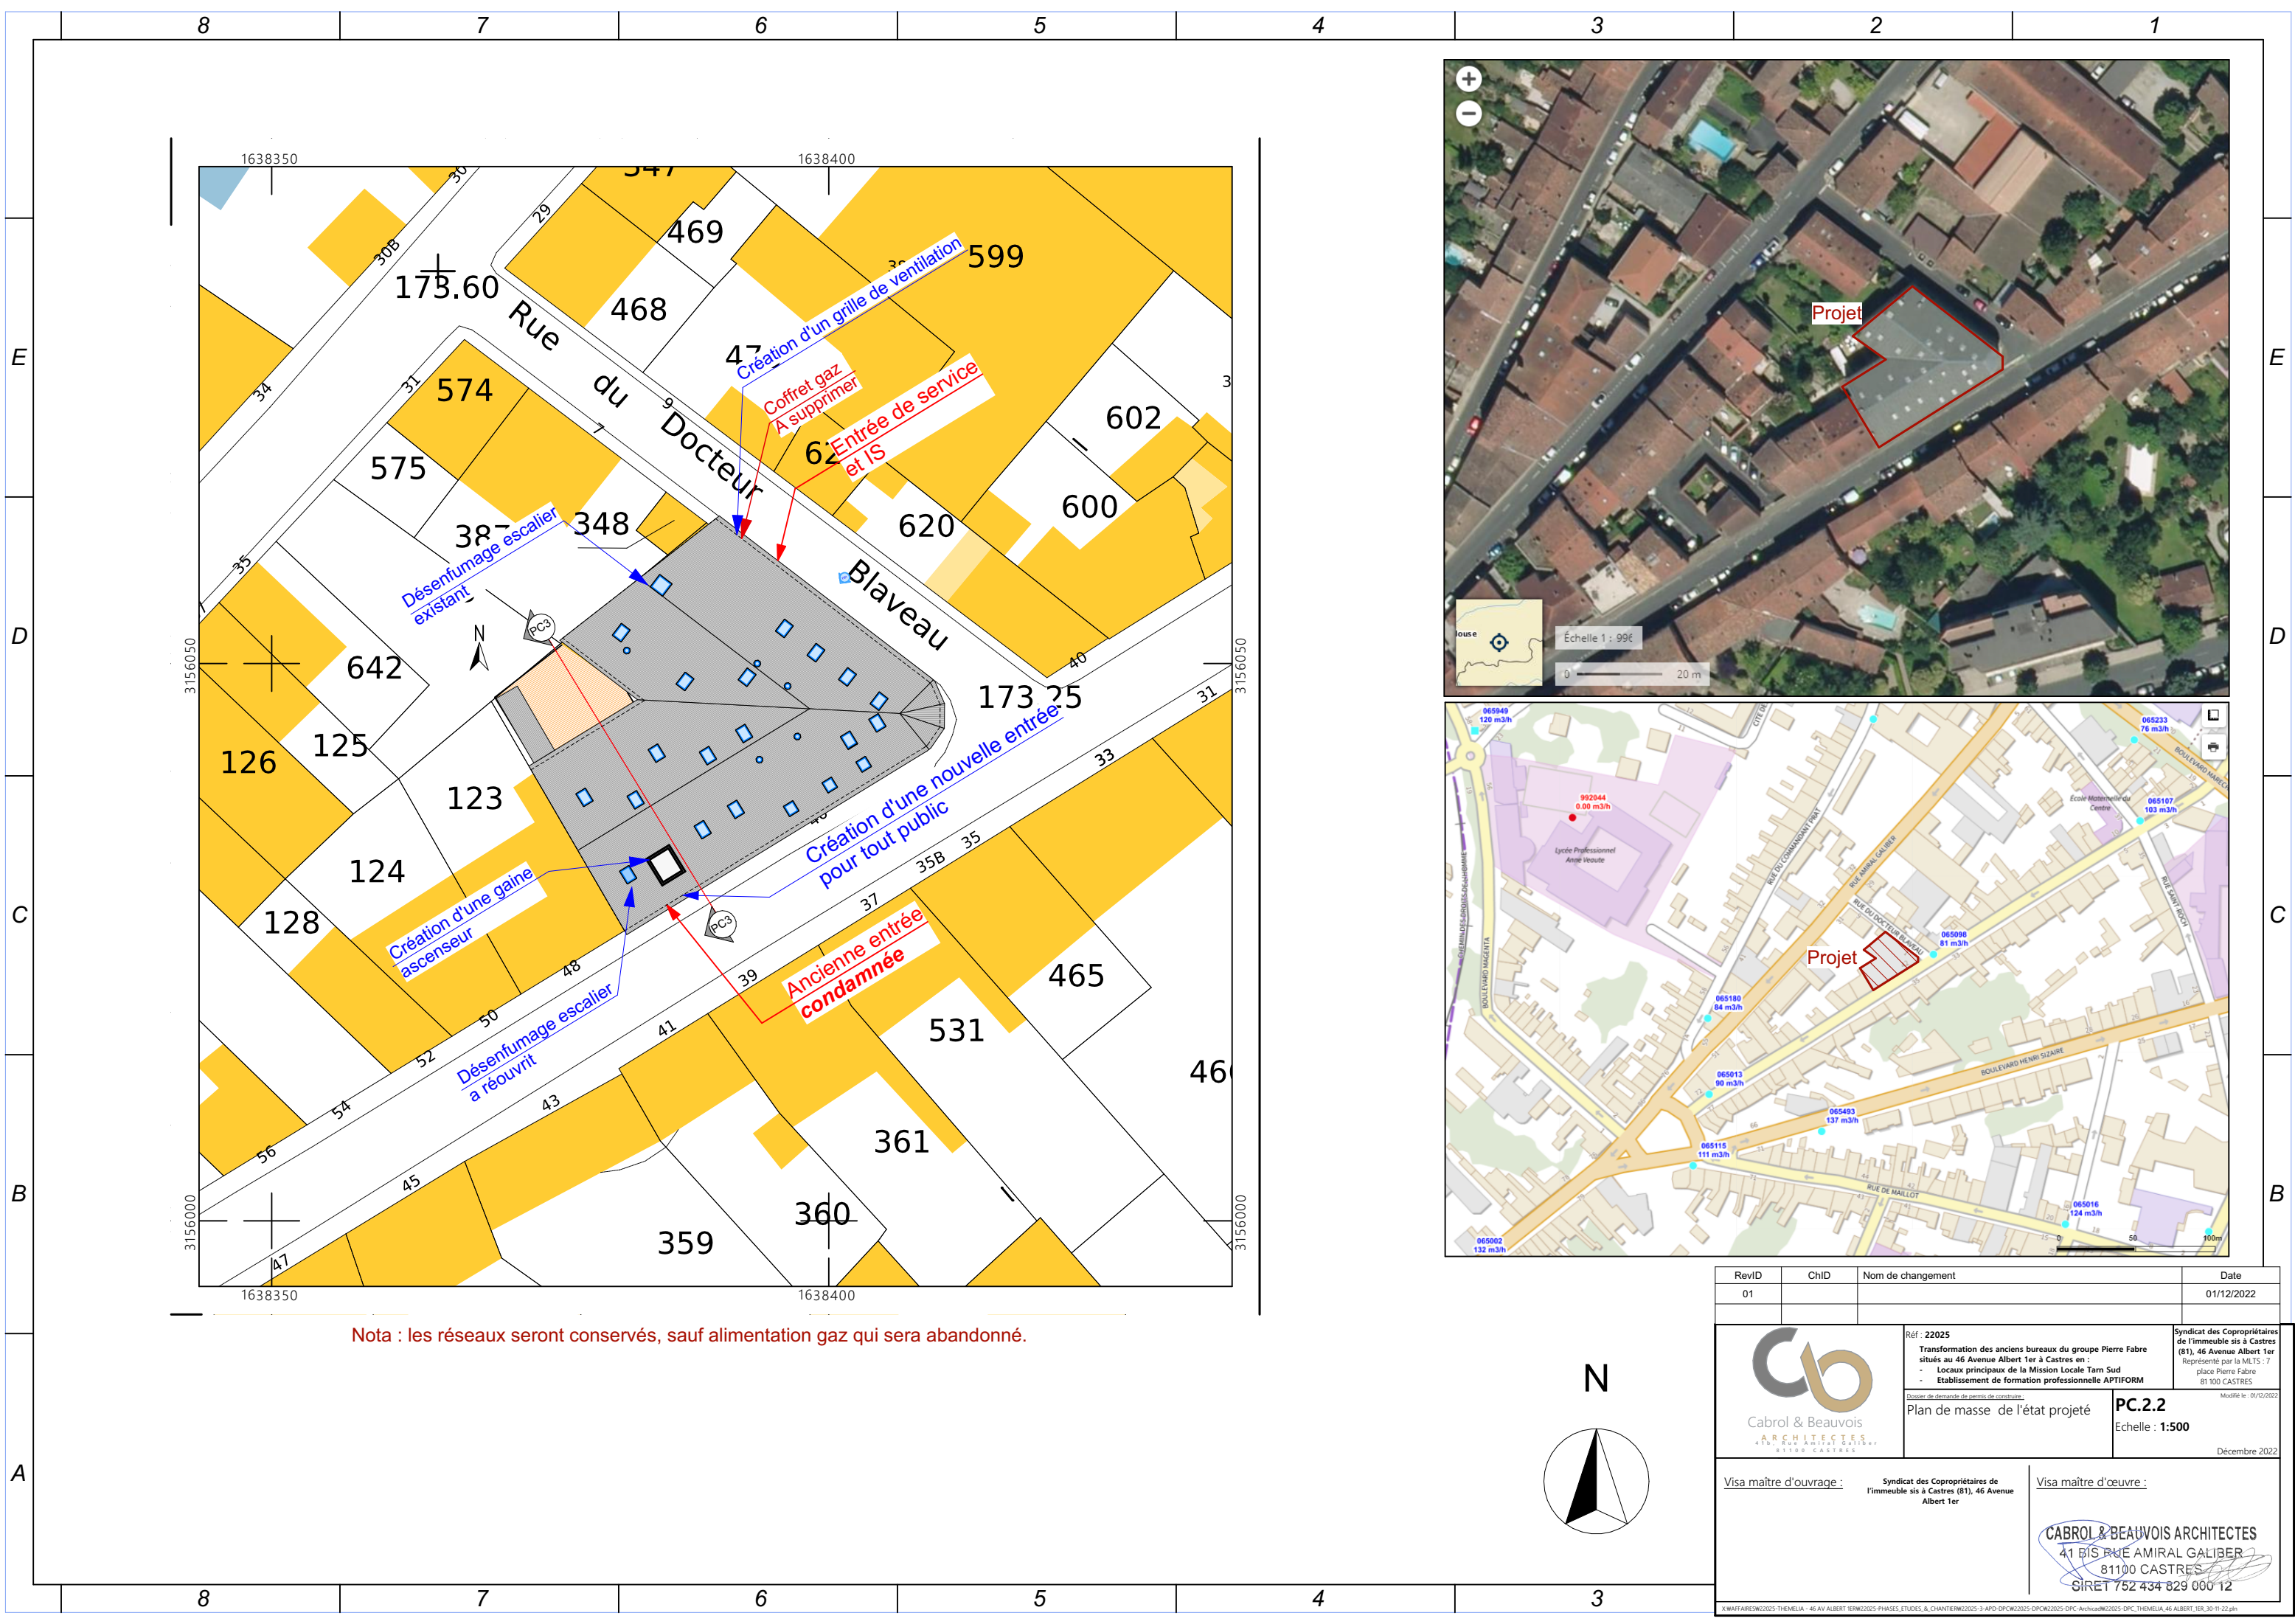


RevID	ChID	Nom de changement	Date
01			01/12/2022

 Cabrol & Beauvois ARCHITECTES 41 BIS RUE AMIRAL GALIBER 81100 CASTRES	Réf : Z2025 Transformation des anciens bureaux du groupe Pierre Fabre situés au 46 Avenue Albert 1er à Castres en : <ul style="list-style-type: none">- Locaux principaux de la Mission Locale Tam Sud- Etablissement de formation professionnelle APTIFORM Dossier de demande de permis de construire Plan de masse de l'état projeté	Syndicat des Copropriétaires de l'immeuble sis à Castres (81), 46 Avenue Albert 1er Représenté par la MLTS : 7 place Pierre Fabre 81100 CASTRES Modifié le : 01/12/2022 PC.2.2 Echelle : 1:500 Décembre 2022
---	---	---

Visa maître d'ouvrage : Syndicat des Copropriétaires de l'immeuble sis à Castres (81), 46 Avenue Albert 1er	Visa maître d'œuvre :  CABROL & BEAUVOIS ARCHITECTES 41 BIS RUE AMIRAL GALIBER 81100 CASTRES SIRET 752 434 629 000 12
--	---

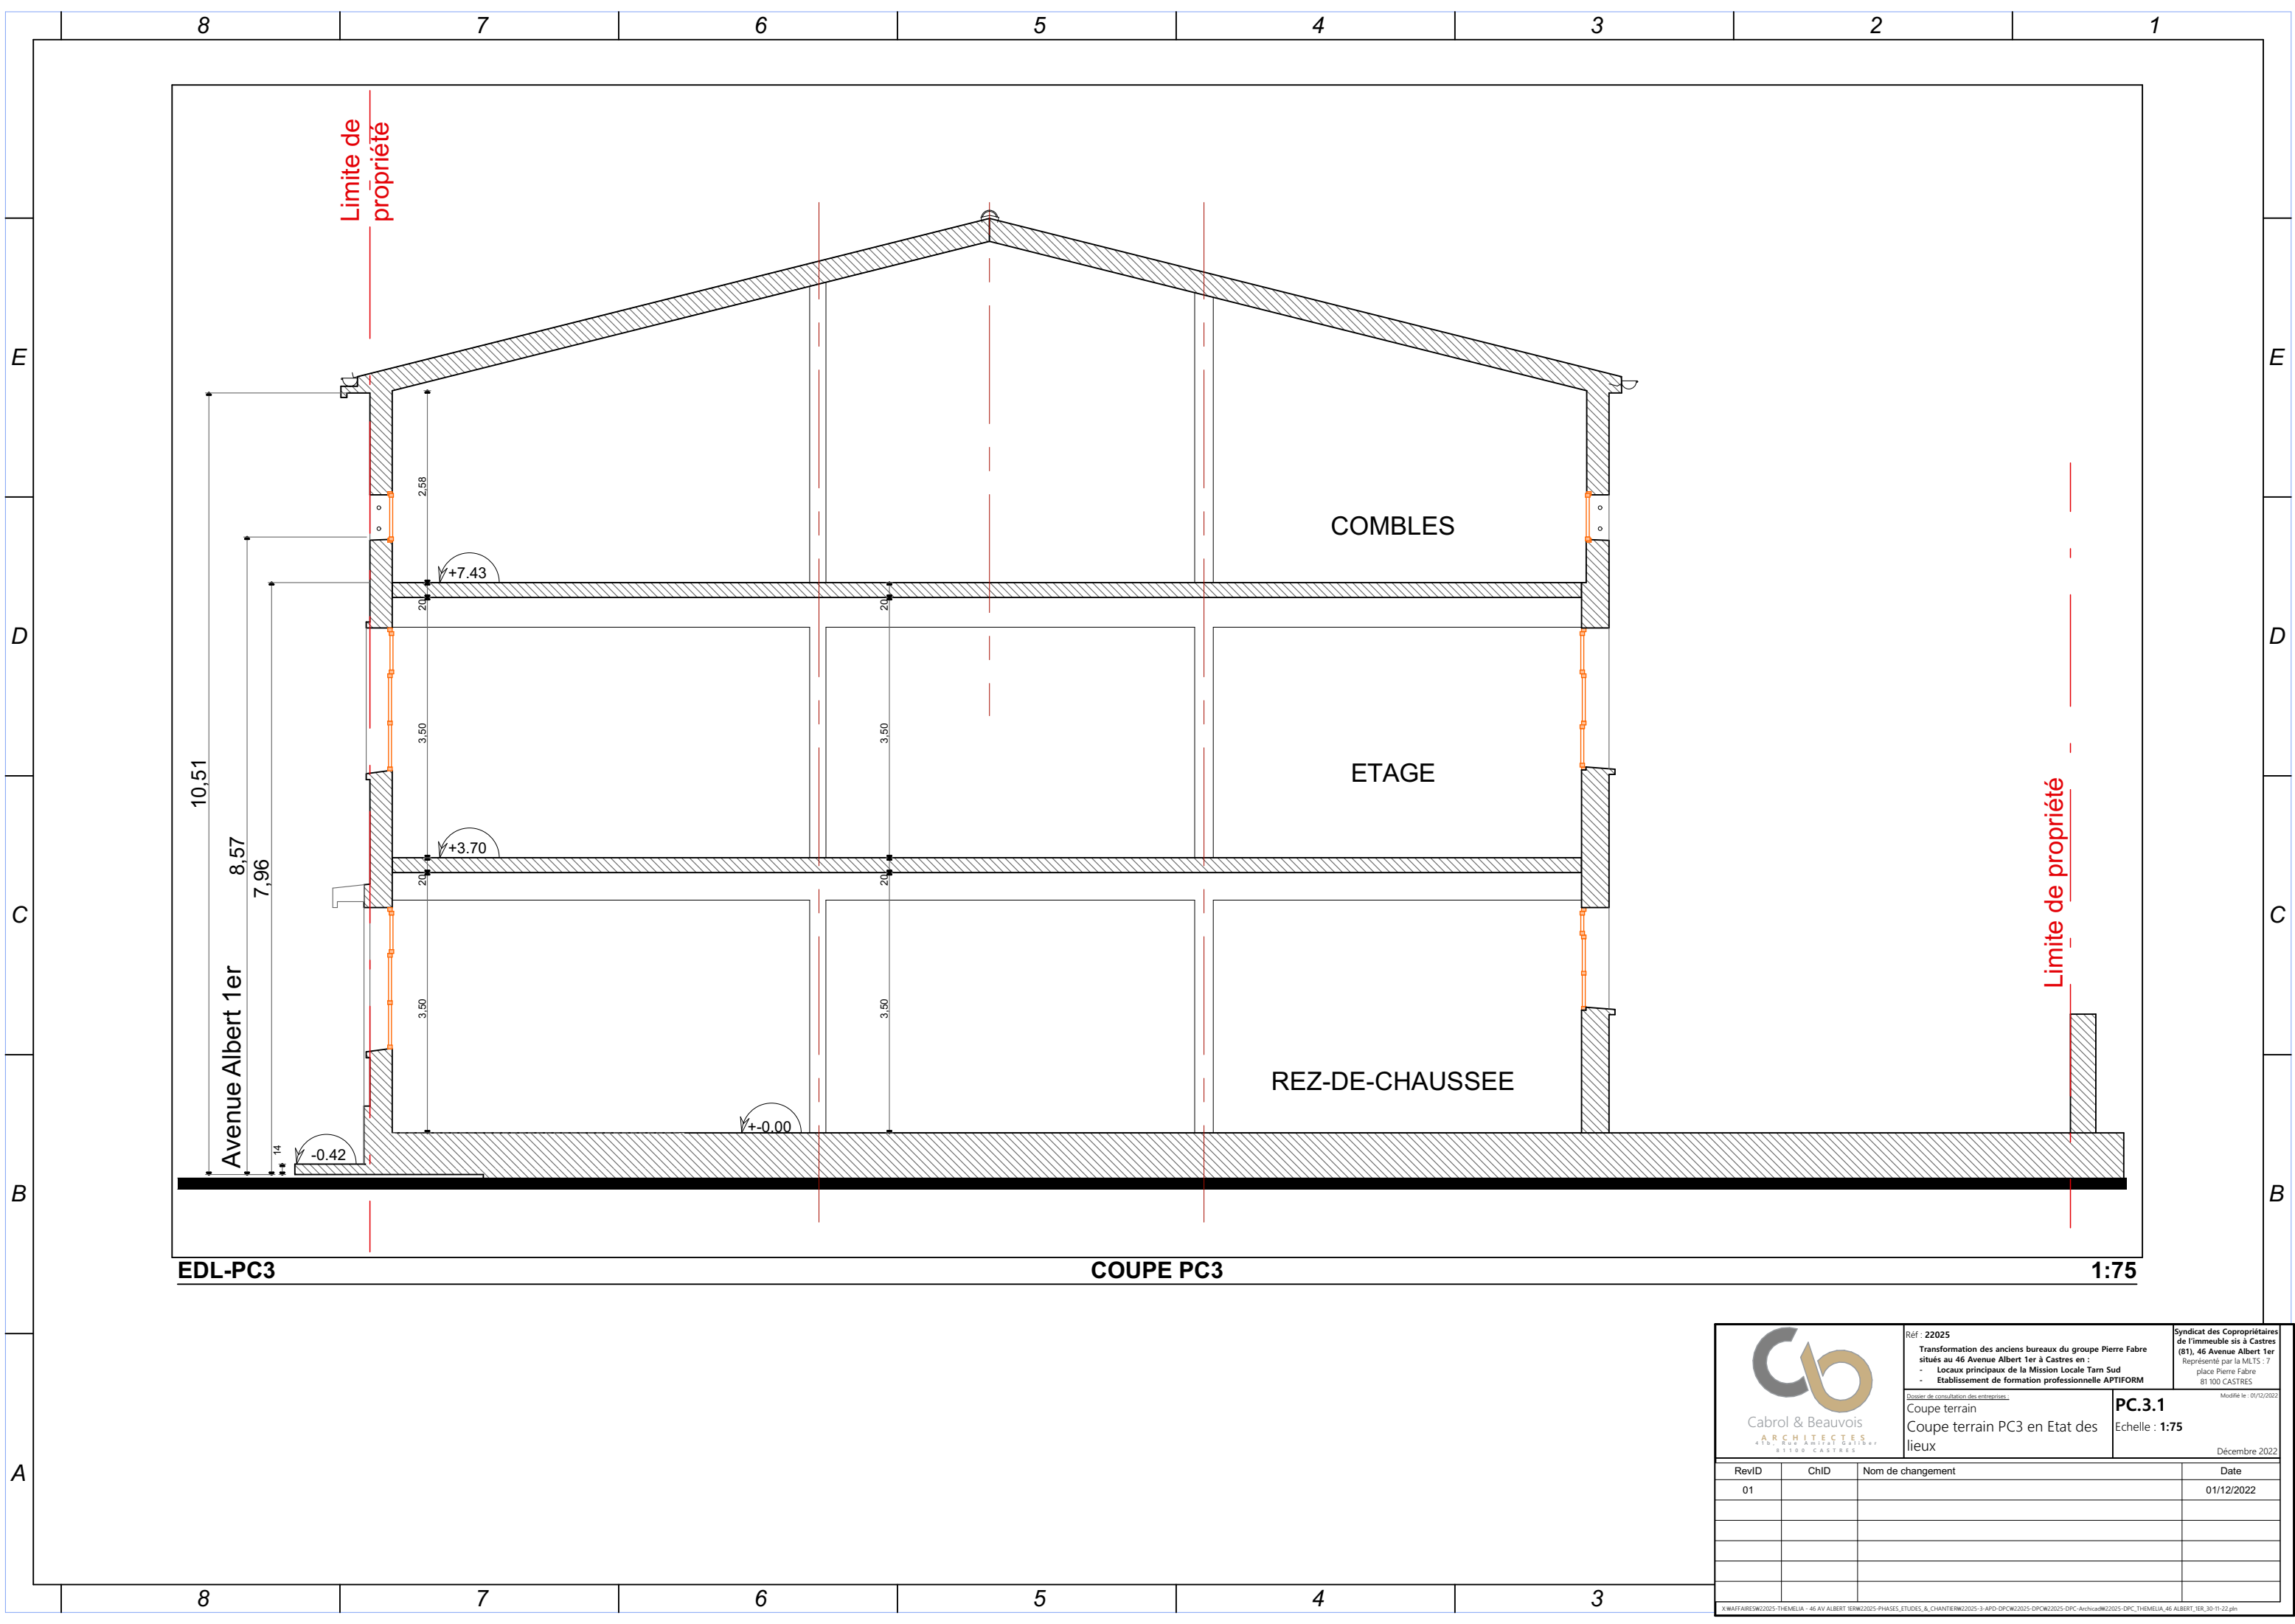



Cabrol & Beauvois
ARCHITECTES
« Tu. Rue Amiral Gais ». 81000 CASTRES

Réf : 22025
Transformation des anciens bureaux du groupe Pierre Fabre
situés au 46 Avenue Albert 1er à Castres en :
- Locaux principaux de la Mission Locale Tam Sud
- Etablissement de formation professionnelle APTIFORM

Dossier de consultation des entreprises
Coupe terrain
Coupe terrain PC3 en Etat des
lieux

Syndicat des Copropriétaires
de l'immeuble sis à Castres
(81), 46 Avenue Albert 1er
Représenté par la MLTS : 7
place Pierre Fabre
81 100 CASTRES


Modifié le : 01/12/2022

PC.3.1
Echelle : 1:75

Décembre 2022

RevID	ChID	Nom de changement	Date
01			01/12/2022


X:\WAFAIRES\2025-THEMELIA - 46 AV ALBERT 1ER\2025-PHASES, ETUDES, & CHANTIER\2025-3-APD-DPCW\2025-DPC-ARCHI\2025-DPC-THEMELIA_46 ALBERT_1ER_30-11-22.dgn

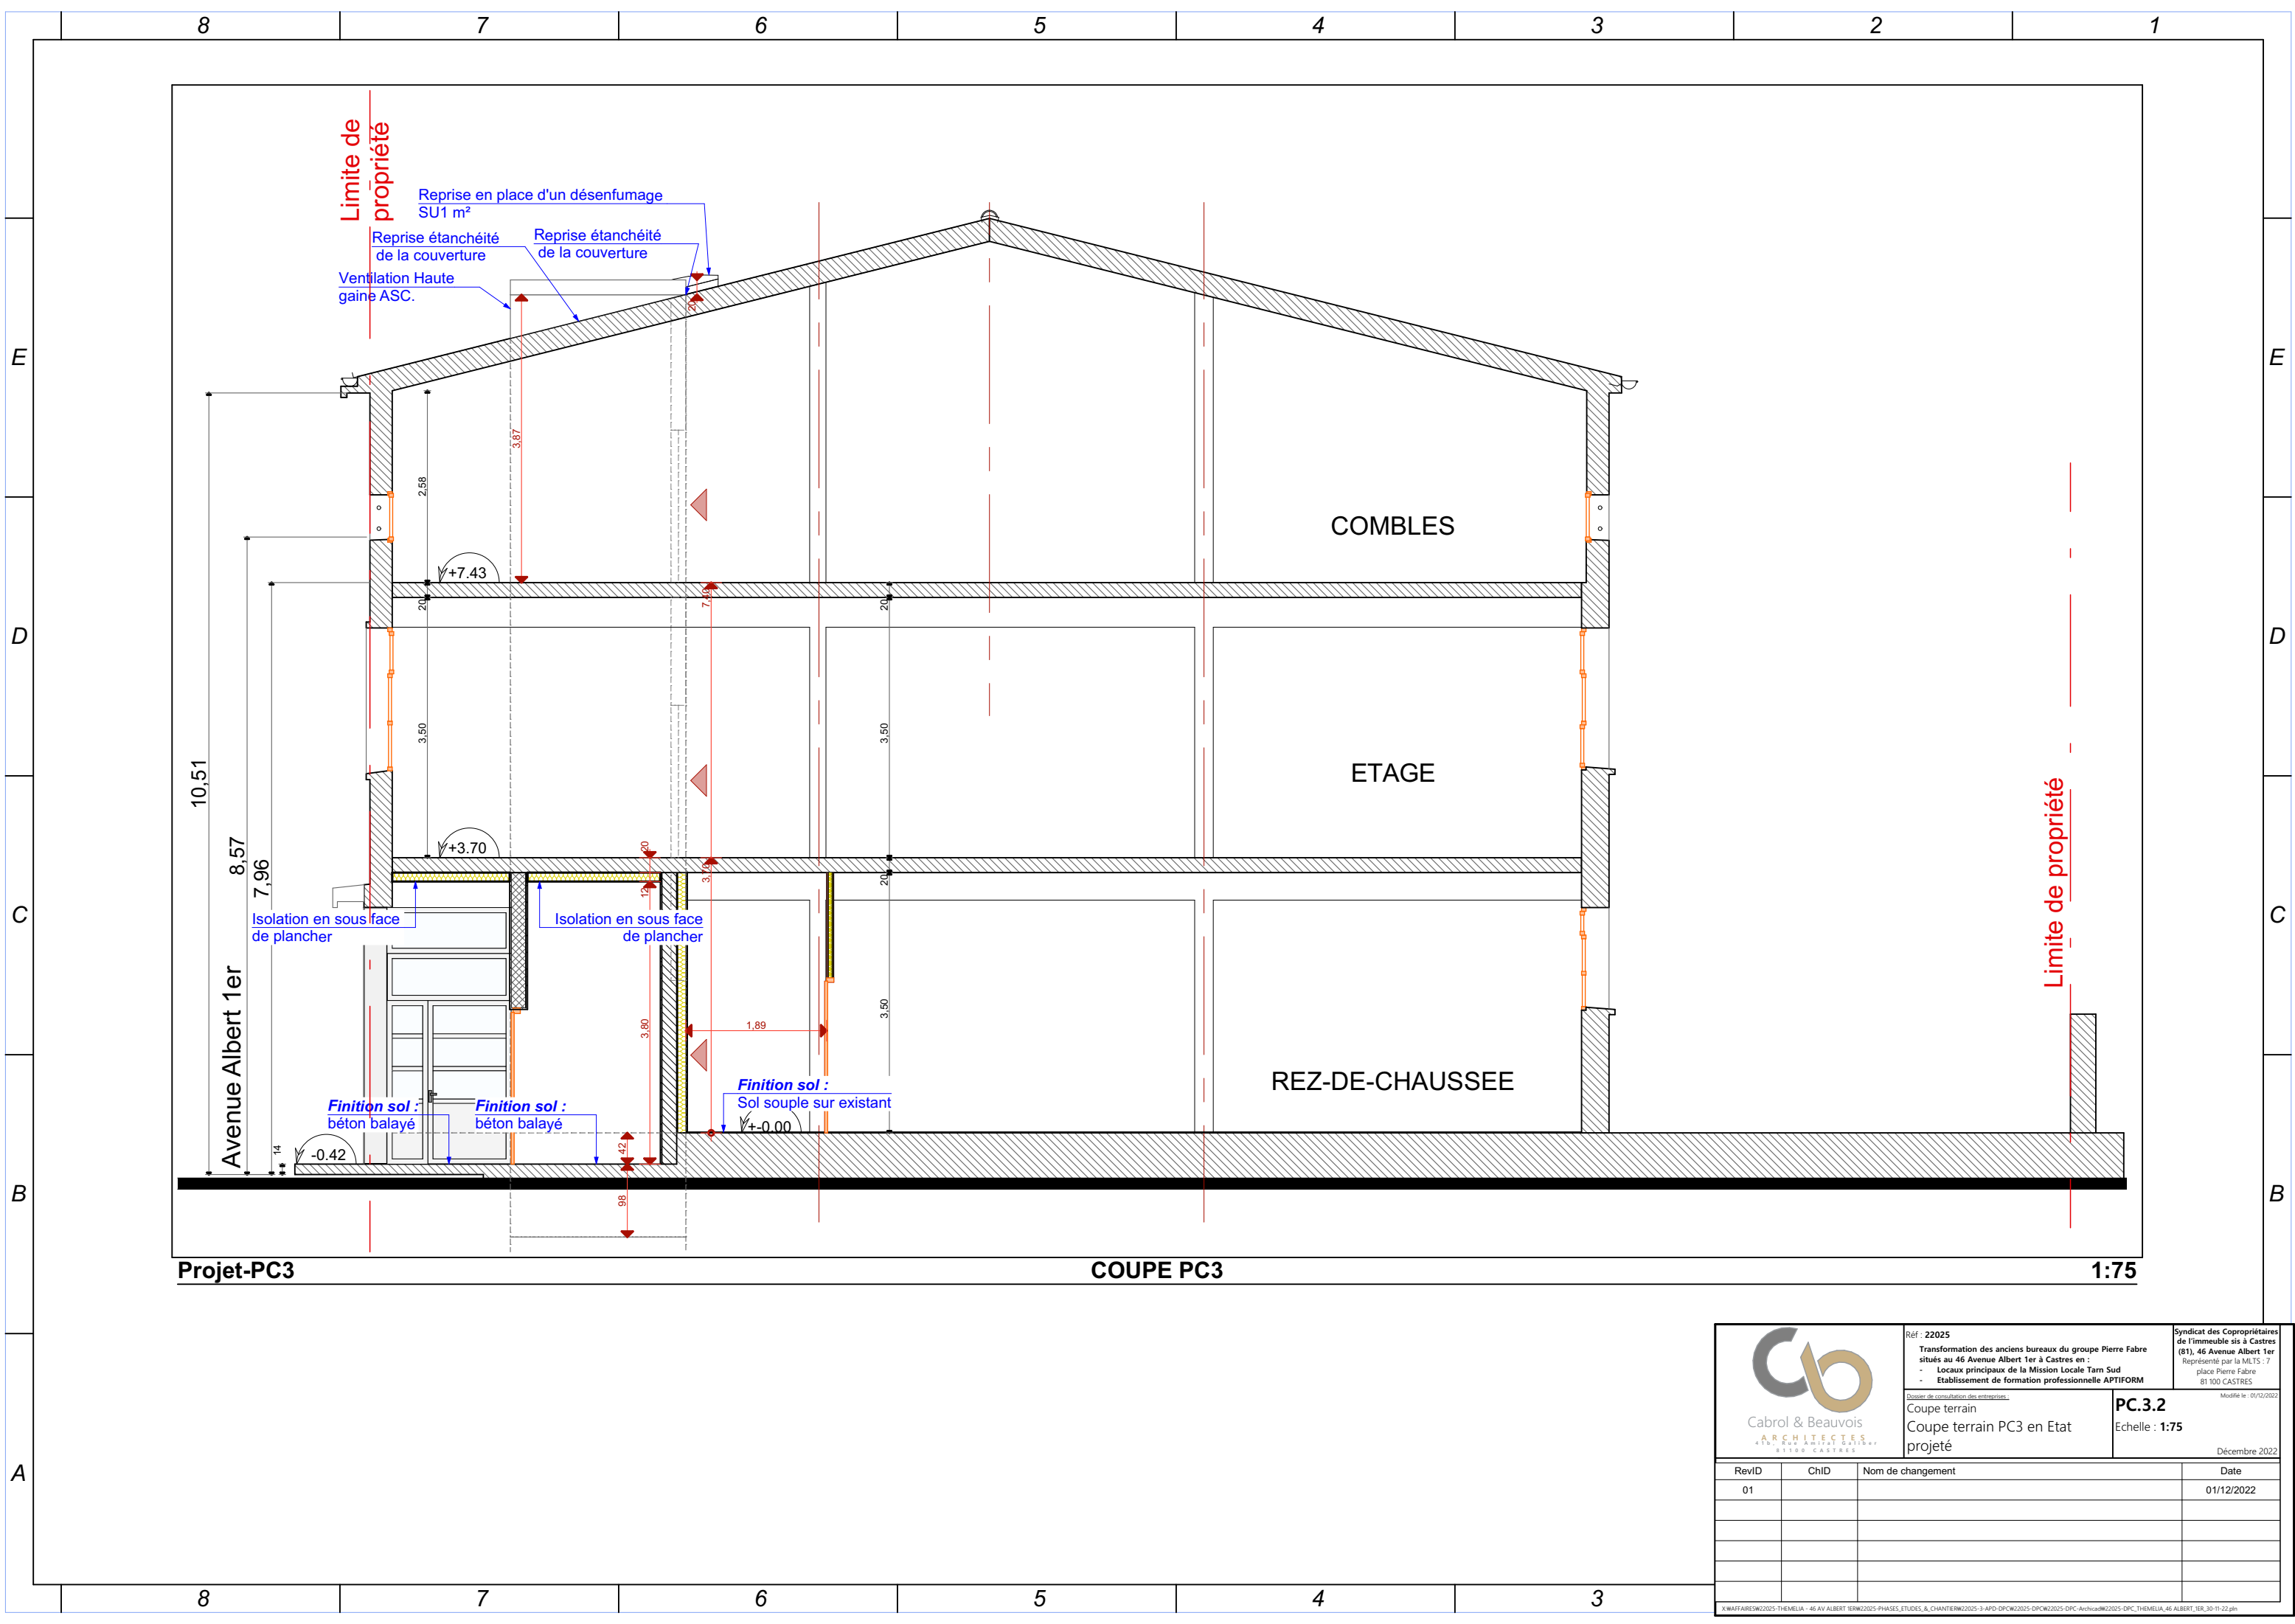

Projet-PC3

COUPE PC3

1:75



Cabrol & Beauvois
ARCHITECTES
« Tu. Rue Amiral Gaisie. »
81000 CASTRES

Réf : 22025
Transformation des anciens bureaux du groupe Pierre Fabre
situés au 46 Avenue Albert 1er à Castres en :
- Locaux principaux de la Mission Locale Tam Sud
- Etablissement de formation professionnelle APTIFORM

Dossier de consultation des entreprises
Coupe terrain
Coupe terrain PC3 en Etat
projeté

Syndicat des Copropriétaires
de l'immeuble sis à Castres
(81), 46 Avenue Albert 1er
Représenté par la MLTS : 7
place Pierre Fabre
81100 CASTRES


Modifié le : 01/12/2022

PC.3.2
Echelle : 1:75


Décembre 2022

RevID	ChID	Nom de changement	Date
01			01/12/2022

X:\WAFAIRES\2025-THIEMELIA - 46 AV ALBERT 1ER\2025-PHASES, ETUDES, & CHANTIER\2025-3-APD-DPCW\2025-DPCW\2025-DPC-Archica\2025-DPC-THIEMELIA_46 ALBERT_1ER_30-11-22.pptx

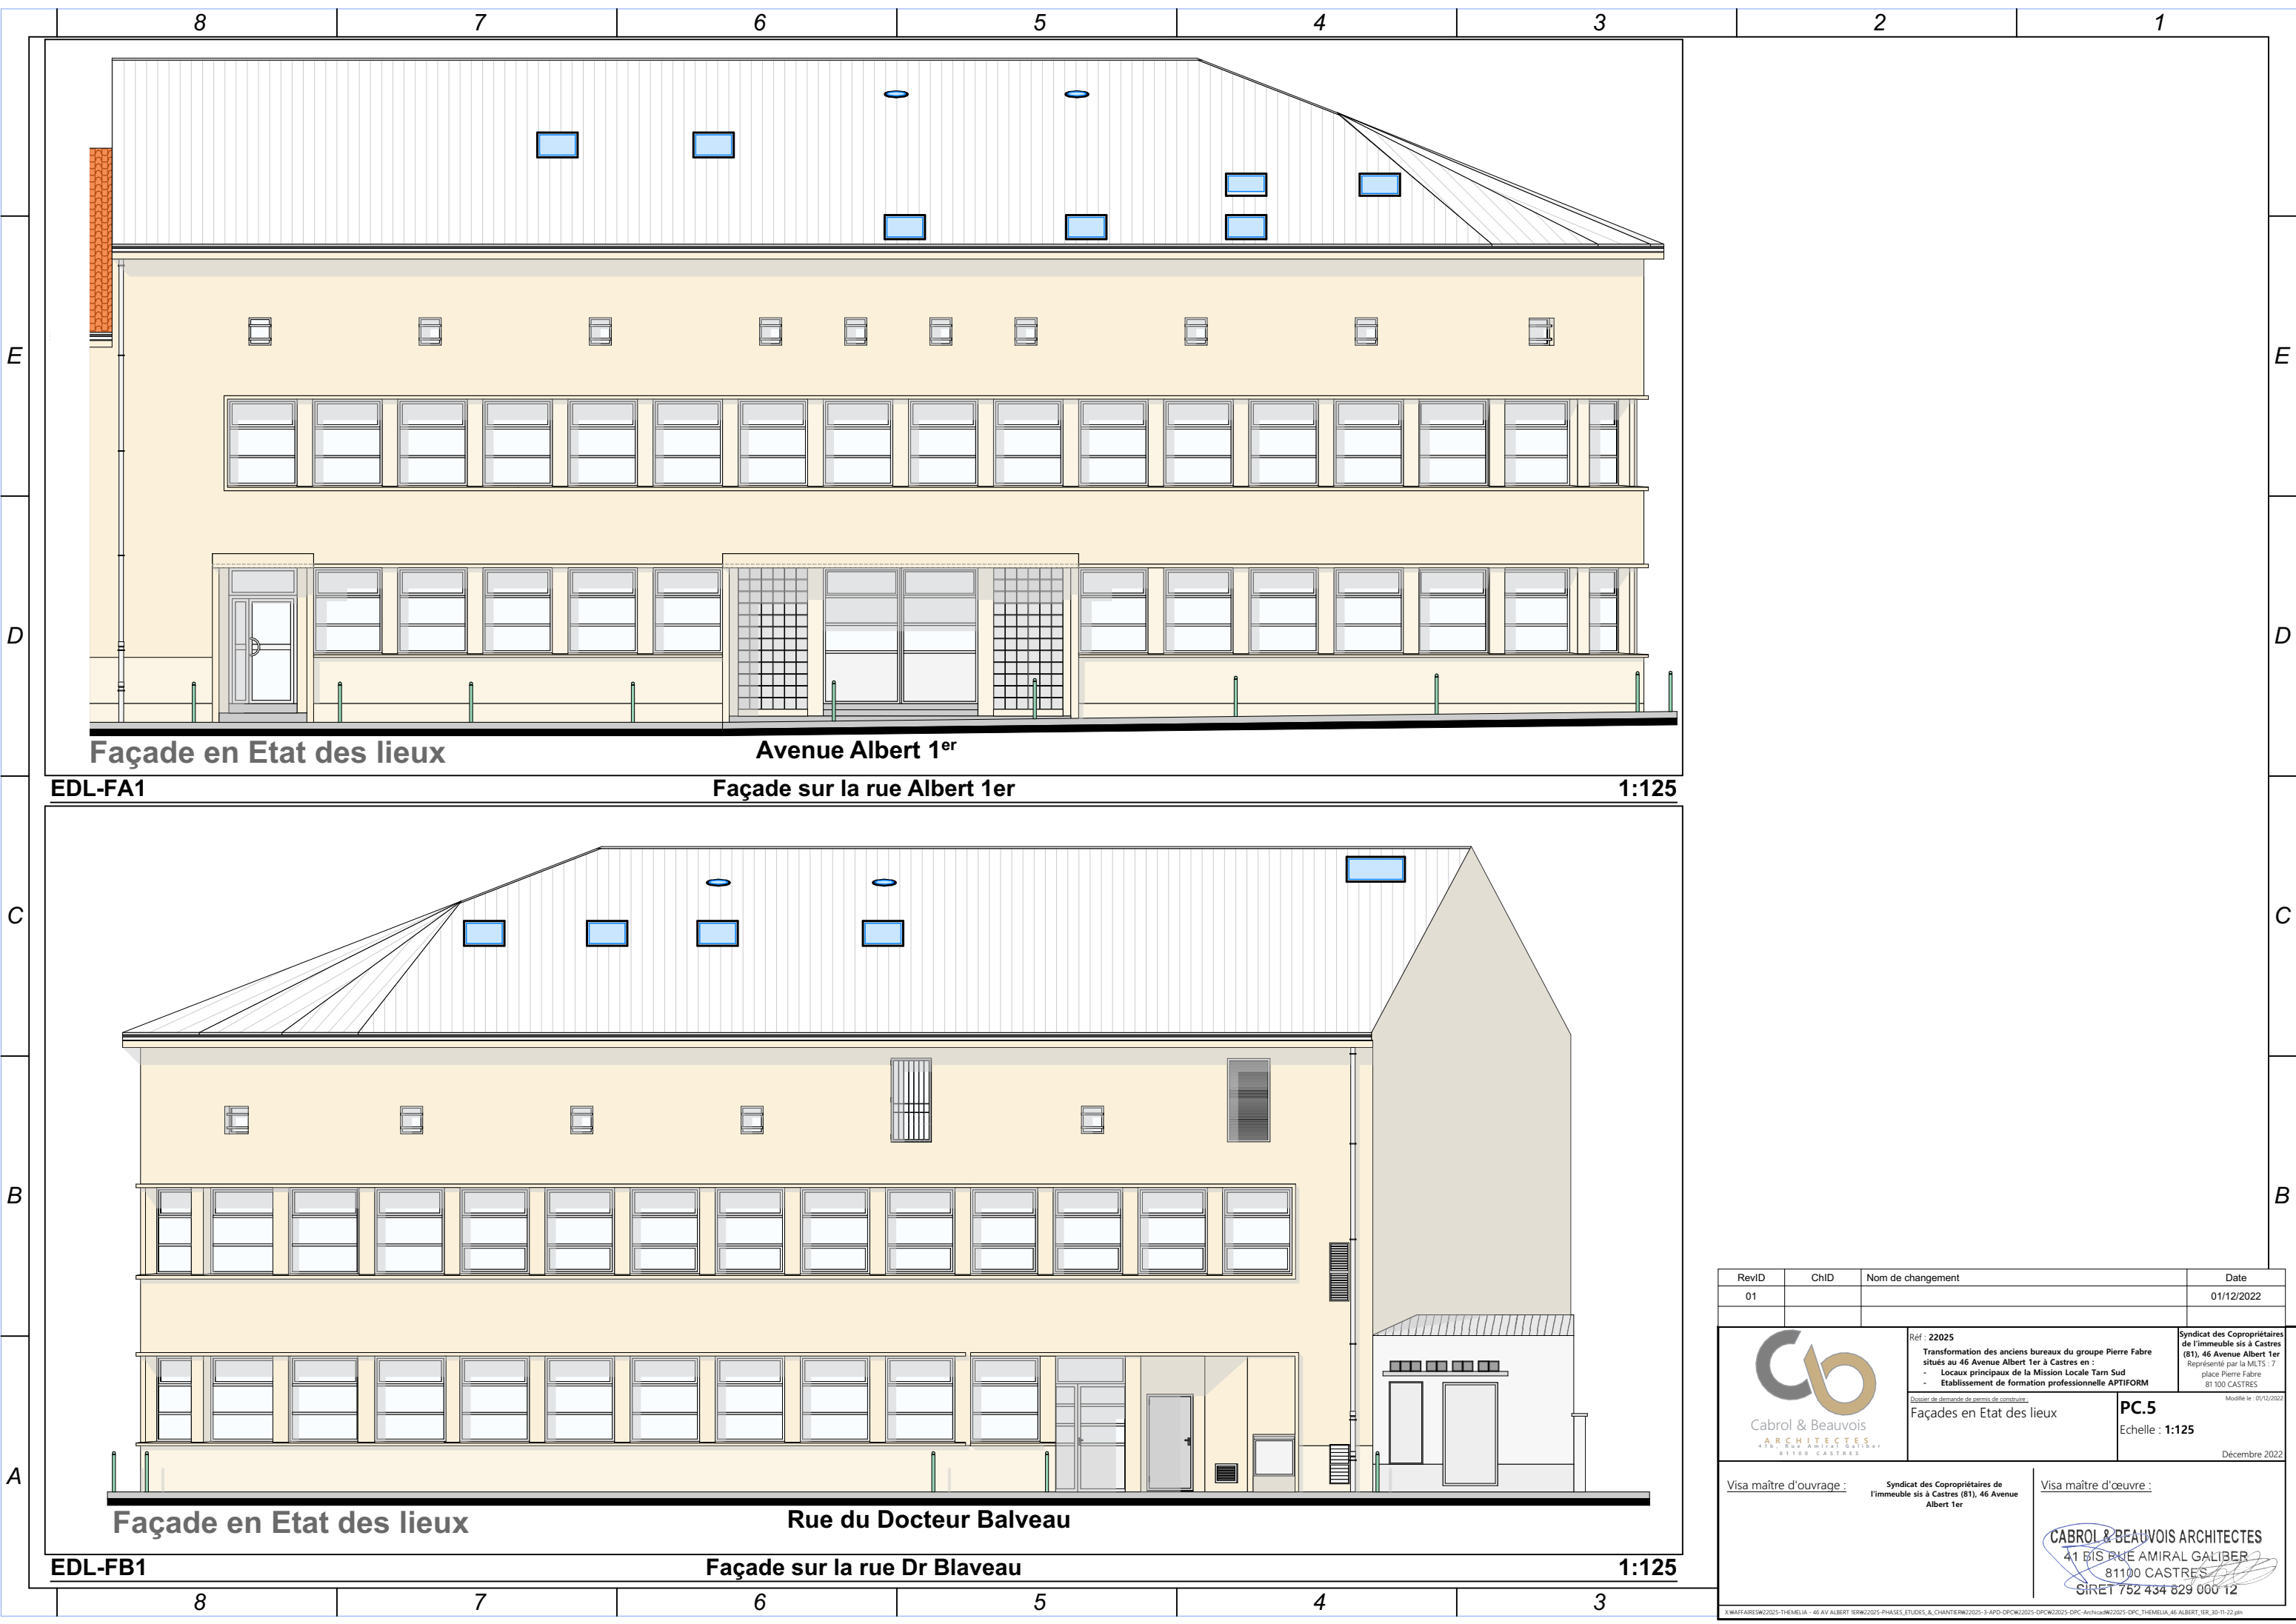

RevID	ChID	Nom de changement	Date
01			01/12/2022



Cabrol & Beauvois
ARCHITECTES
41 BIS RUE AMIRAL GALIBER
81100 CASTRES

Réf : 22025
Transformation des anciens bureaux du groupe Pierre Fabre
situés au 46 Avenue Albert 1er à Castres en :
- Locaux principaux de la Mission Locale Tam Sud
- Etablissement de formation professionnelle APTIFORM

Dossier de demande de permis de construire

Façades en Etat des lieux


Syndicat des Copropriétaires
de l'immeuble sis à Castres
(81), 46 Avenue Albert 1er
Représenté par la MLTS : 7
place Pierre Fabre
81100 CASTRES


Modifié le : 01/12/2022

PC.5
Echelle : 1:125


Décembre 2022

Visa maître d'ouvrage : Syndicat des Copropriétaires de
l'immeuble sis à Castres (81), 46 Avenue
Albert 1er

Visa maître d'œuvre :

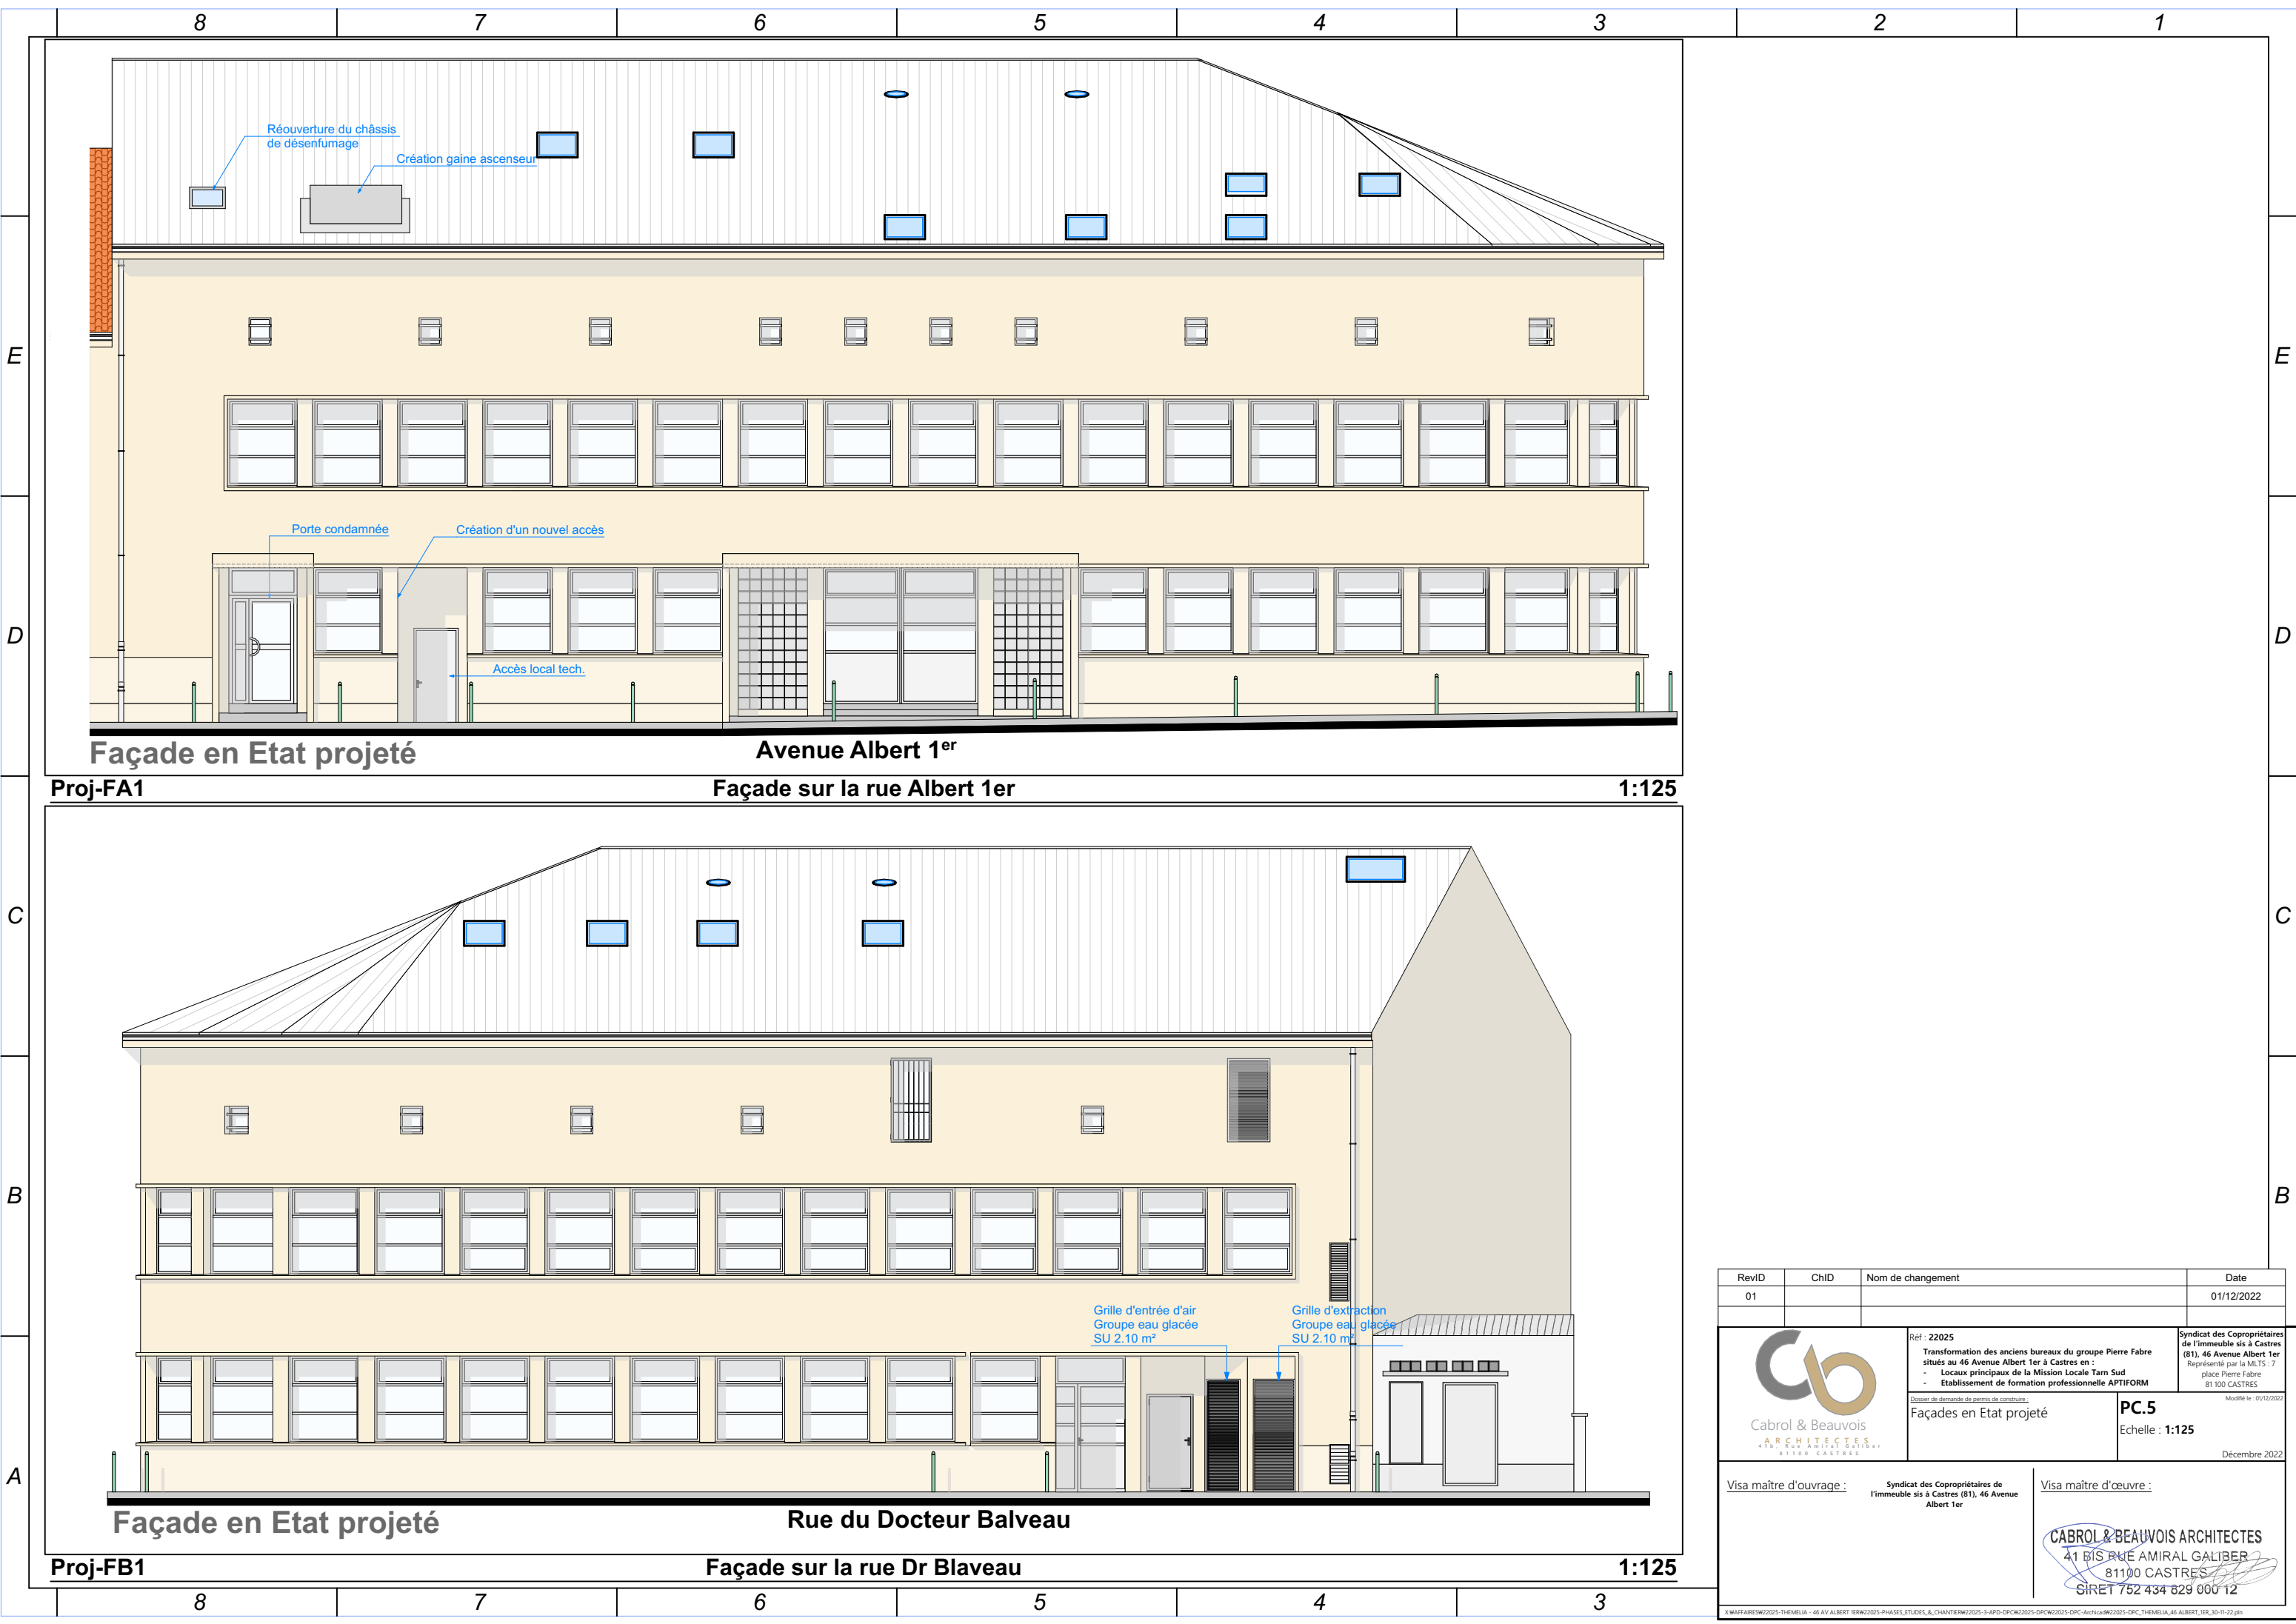CABROL & BEAUVOIS ARCHITECTES
41 BIS RUE AMIRAL GALIBER
81100 CASTRES
SIRET 752 434 629 000 12



RevID	ChID	Nom de changement	Date
01			01/12/2022

 Cabrol & Beauvois ARCHITECTES 41 BIS RUE AMIRAL GALIBER 81100 CASTRES	Réf : 22025 Transformation des anciens bureaux du groupe Pierre Fabre situés au 46 Avenue Albert 1er à Castres en : - Locaux principaux de la Mission Locale Tam Sud - Etablissement de formation professionnelle APTIFORM Dossier de demande de permis de construire Façades en Etat projeté	Syndicat des Copropriétaires de l'immeuble sis à Castres (81), 46 Avenue Albert 1er Représenté par la MLTS : 7 place Pierre Fabre 81100 CASTRES Modifié le : 01/12/2022 PC.5 Echelle : 1:125 Décembre 2022
---	---	---

Visa maître d'ouvrage : Syndicat des Copropriétaires de l'immeuble sis à Castres (81), 46 Avenue Albert 1er	Visa maître d'œuvre : CABROL & BEAUVOIS ARCHITECTES 41 BIS RUE AMIRAL GALIBER 81100 CASTRES SIRET 752 434 629 000 12
--	--

X:\WAFAIRES\2025-THIEMELIA - 46 AV ALBERT 1ER\2025-PHASES, ETUDES, & CHANTIER\2025-3-APD-DPCW\2025-DPC-Architecte\2025-DPC-THIEMELIA_46 ALBERT 1ER_30-11-22.dgn

E

E

D

D

C

C

B

B


A

PC06-1



PC06-2

RevID	ChID	Nom de changement	Date
01			01/12/2022



Cabrol & Beauvois
ARCHITECTES
41 BIS RUE AMIRAL GALIBER
81100 CASTRES

Réf : 22025
Transformation des anciens bureaux du groupe Pierre Fabre
situés au 46 Avenue Albert 1er à Castres en :
- Locaux principaux de la Mission Locale Tam Sud
- Etablissement de formation professionnelle APTIFORM

Dossier de demande de permis de construire
Insertion dans la site


Syndicat des Copropriétaires
de l'immeuble sis à Castres
(81), 46 Avenue Albert 1er
Représenté par la MLTS : 7
place Pierre Fabre
81 100 CASTRES

Modifié le : 01/12/2022

PC.6
Echelle :

Décembre 2022

Visa maître d'ouvrage : Syndicat des Copropriétaires de
l'immeuble sis à Castres (81), 46 Avenue
Albert 1er

Visa maître d'œuvre :

CABROL & BEAUVOIS ARCHITECTES
41 BIS RUE AMIRAL GALIBER
81100 CASTRES
SIRET 752 434 629 000 12

X:\WAFAIRES\2025-THEMELIA - 46 AV ALBERT 1ER\2025-PHASES,ETUDES,&_CHANTIER\2025-3-APD-DPC\2025-DPC-ARCHI\2025-DPC-THEMELIA_46 ALBERT_1ER_30-11-22.dgn

E

E

D

D

C

C

B

B


A

PC07-1



PC07-2

RevID	ChID	Nom de changement	Date
01			01/12/2022



Cabrol & Beauvois
ARCHITECTES
41 BIS RUE AMIRAL GALIBER
81100 CASTRES

Réf : 22025
Transformation des anciens bureaux du groupe Pierre Fabre
situés au 46 Avenue Albert 1er à Castres en :
- Locaux principaux de la Mission Locale Tam Sud
- Etablissement de formation professionnelle APTIFORM

Dossier de demande de permis de construire
Photographie de l'environnement
proche

Syndicat des Copropriétaires
de l'immeuble sis à Castres
(81), 46 Avenue Albert 1er
Représenté par la MLTS : 7
place Pierre Fabre
81100 CASTRES

Modifié le : 01/12/2022

Visa maître d'ouvrage :

Syndicat des Copropriétaires de
l'immeuble sis à Castres (81), 46 Avenue
Albert 1er

Visa maître d'œuvre :

CABROL & BEAUVOIS ARCHITECTES
41 BIS RUE AMIRAL GALIBER
81100 CASTRES
SIRET 752 434 629 000 12

X:\WAFAIRES\2025-THEMELIA - 46 AV ALBERT 1ER\2025-PHASES,ETUDES,&_CHANTIER\2025-3-APD-DPC\2025-DPC-ARCHI\2025-DPC-THEMELIA_46 ALBERT_1ER_30-11-22.dgn

