
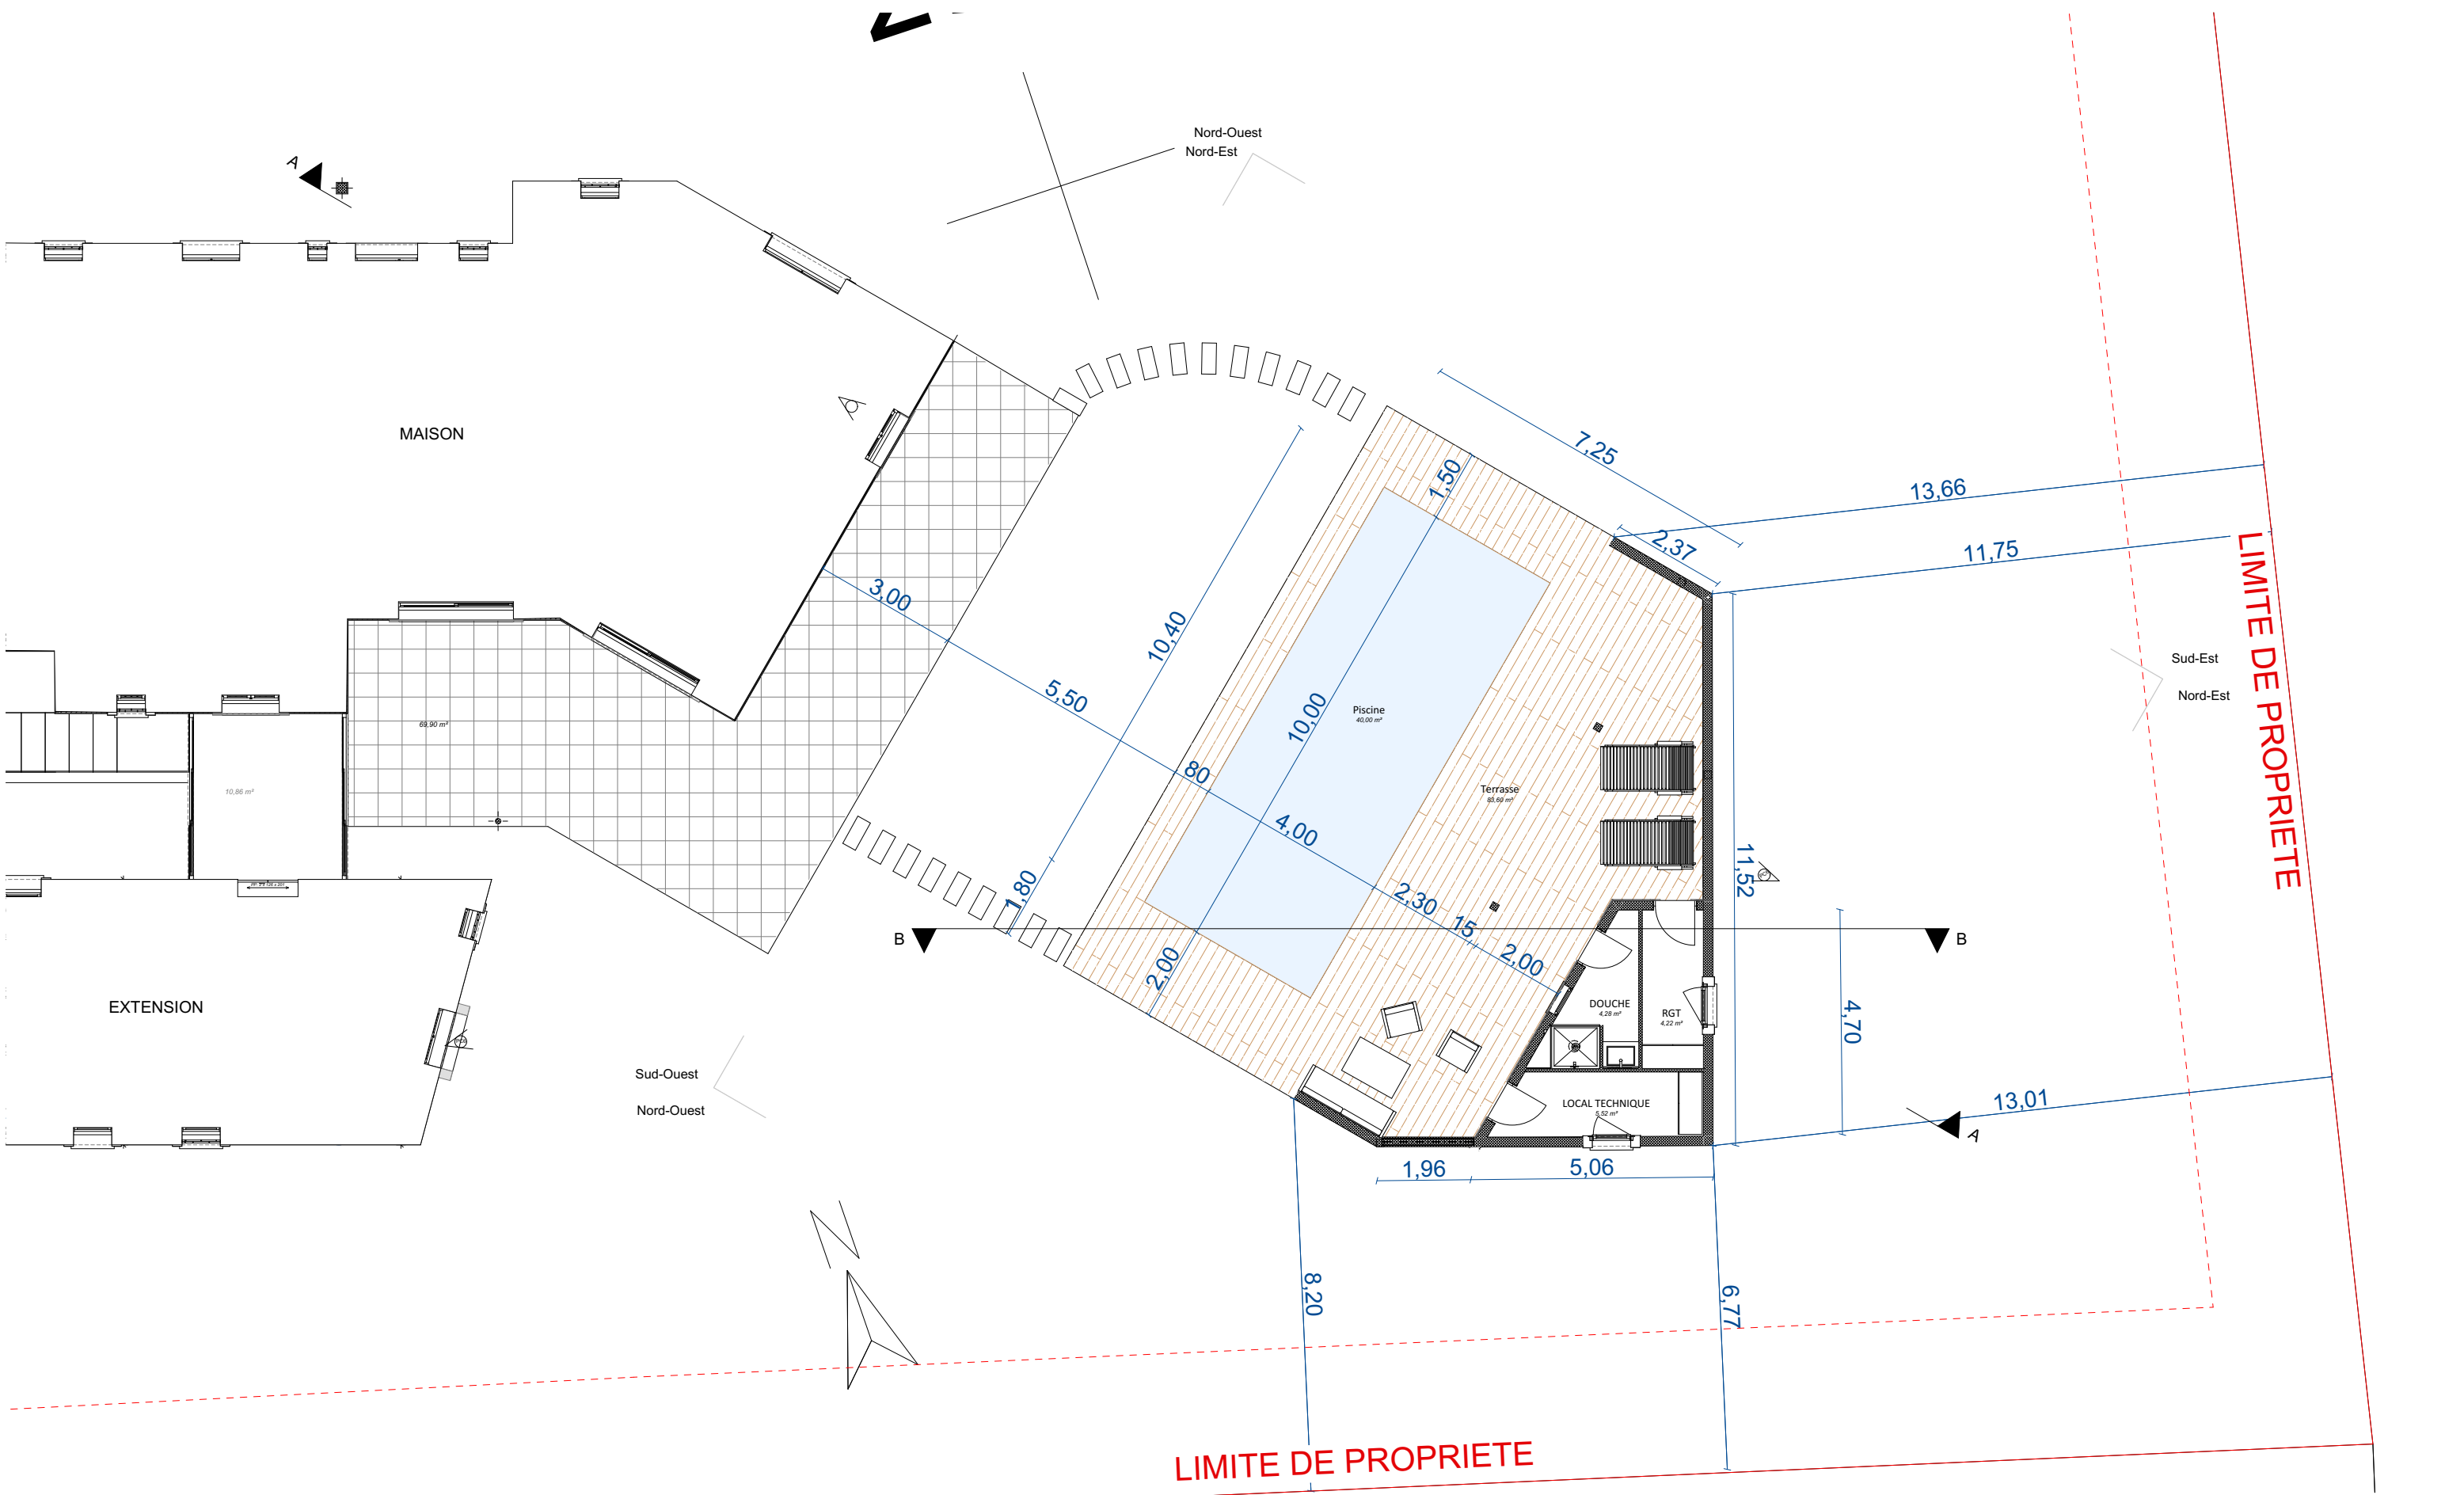

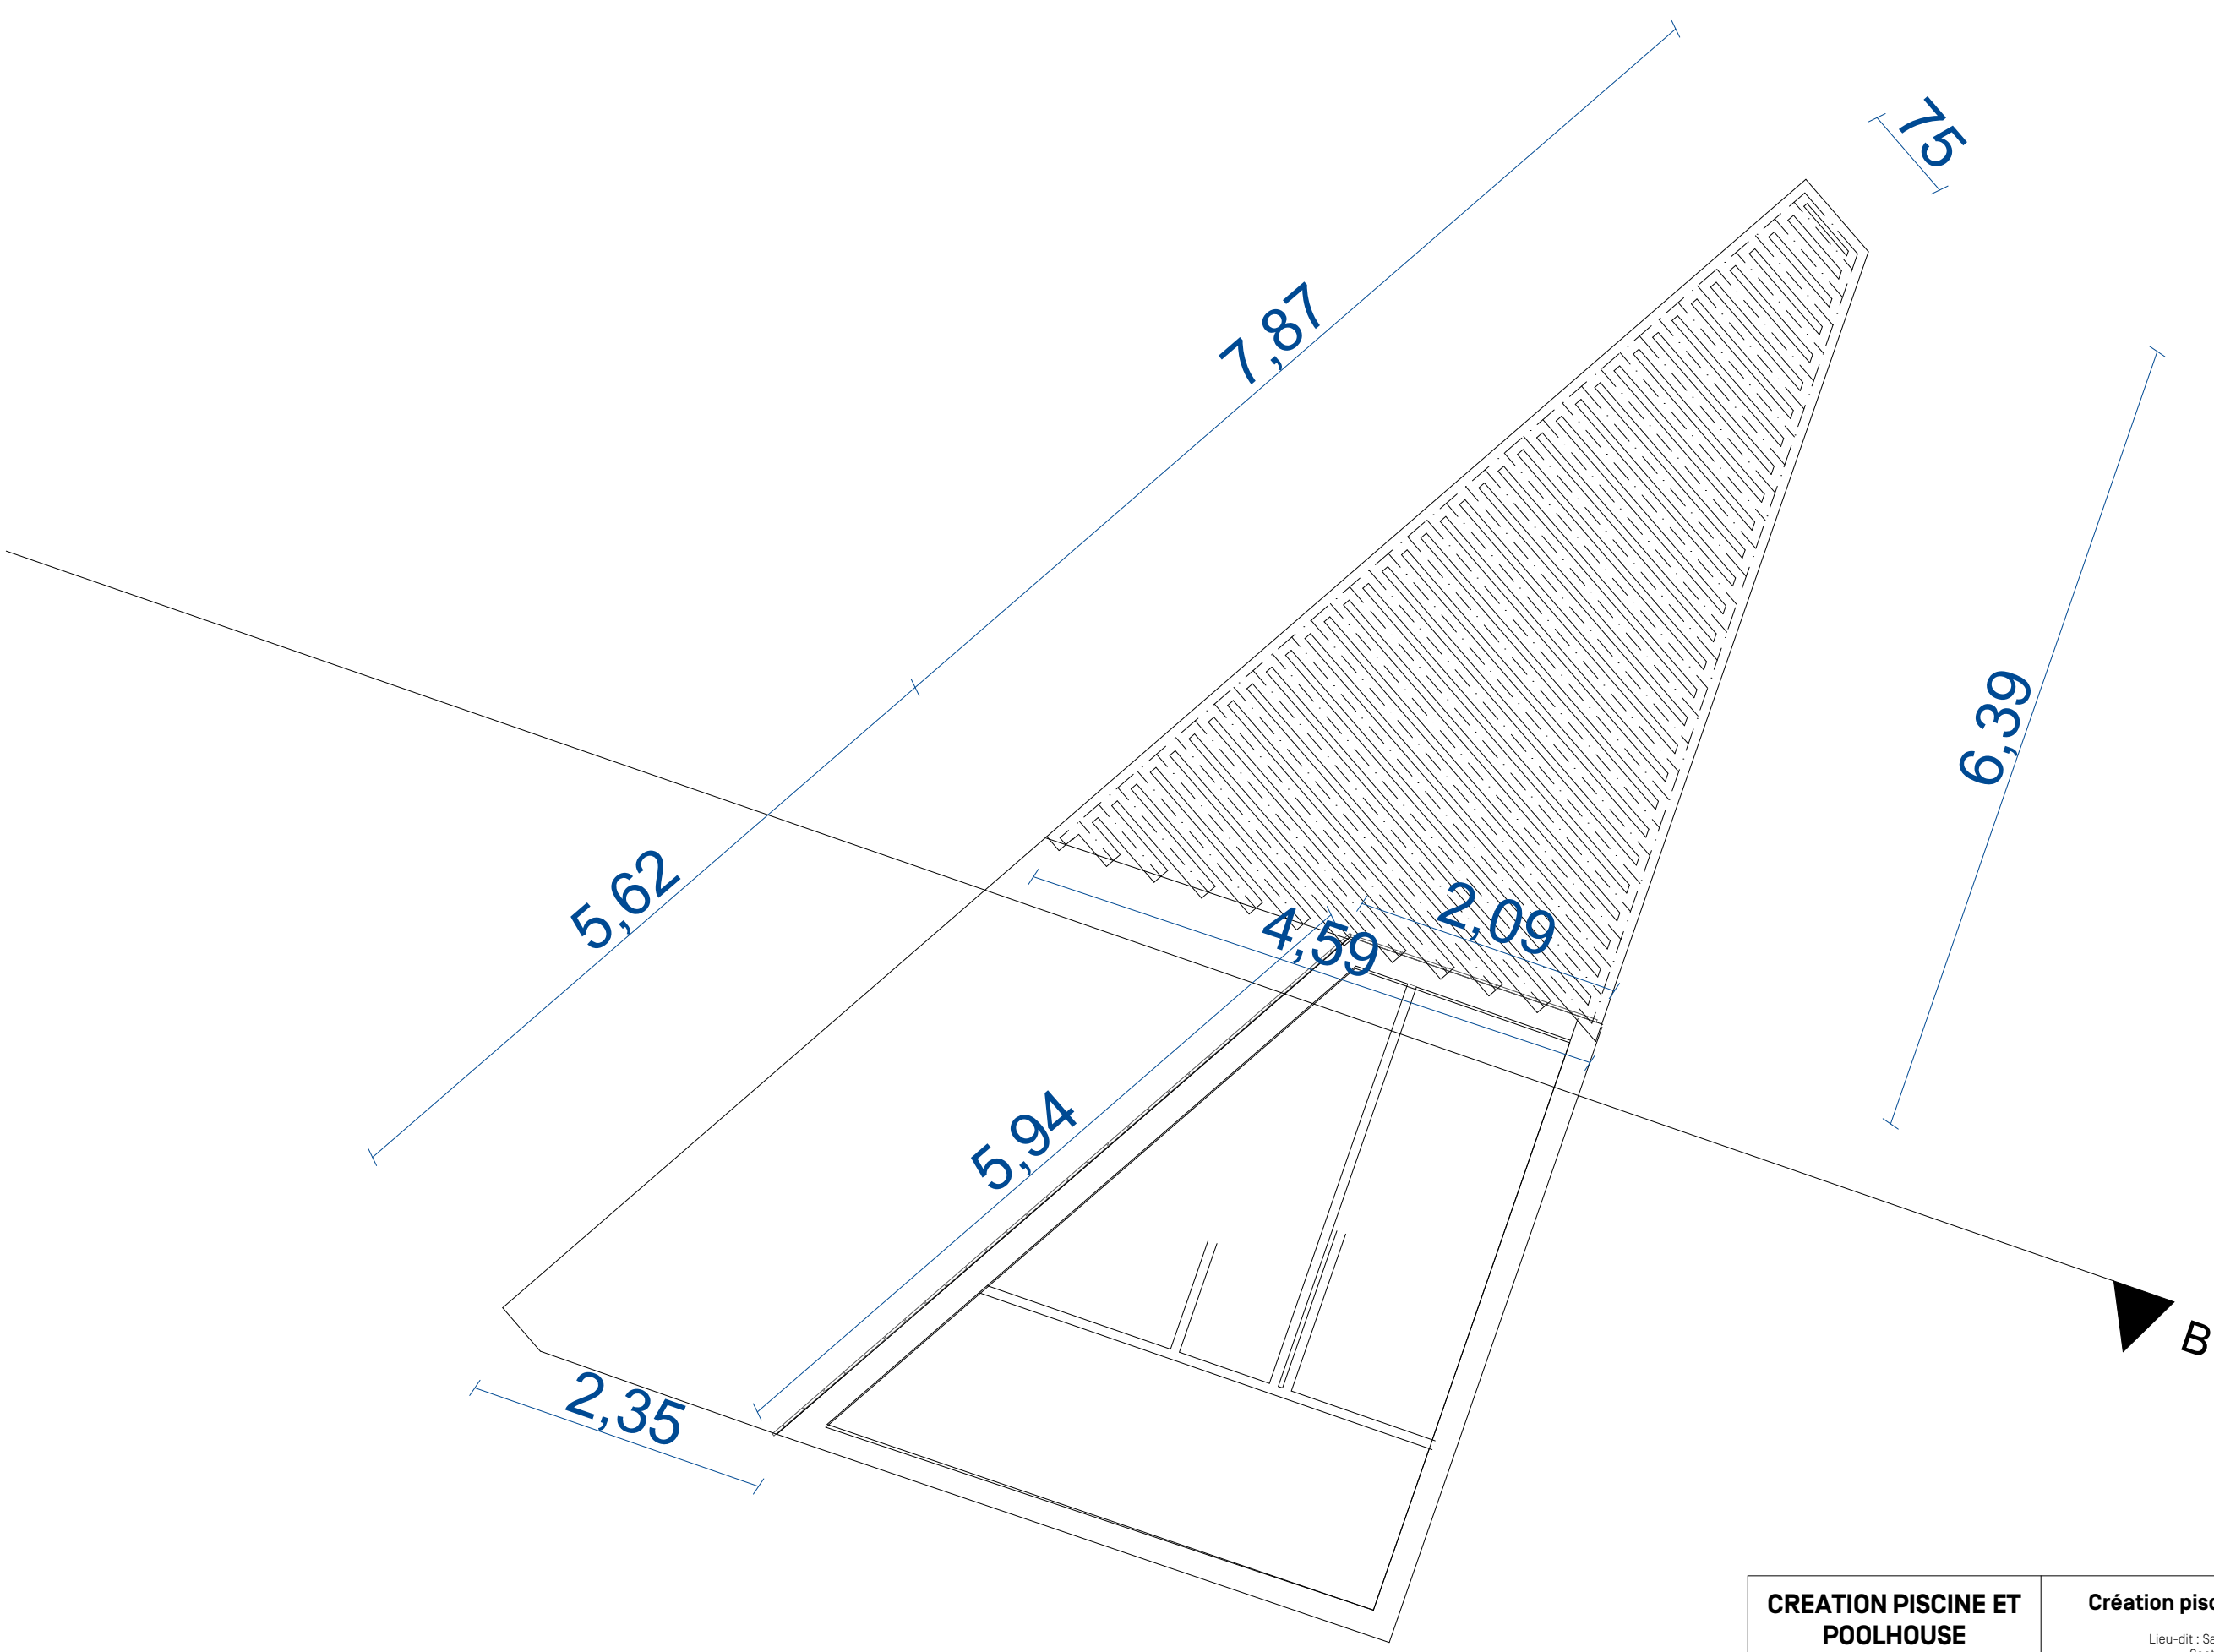



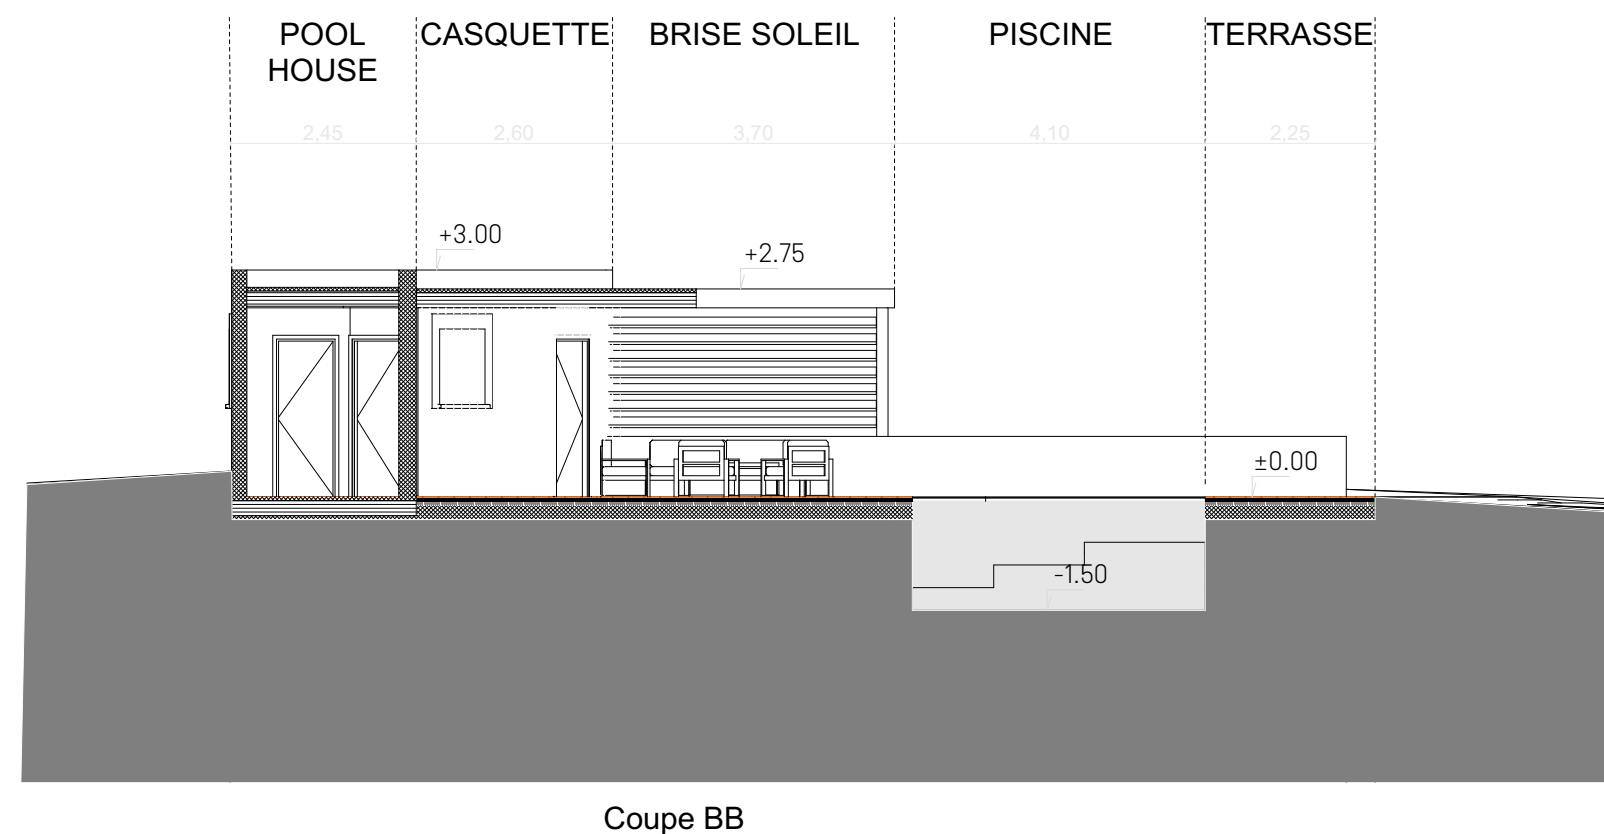
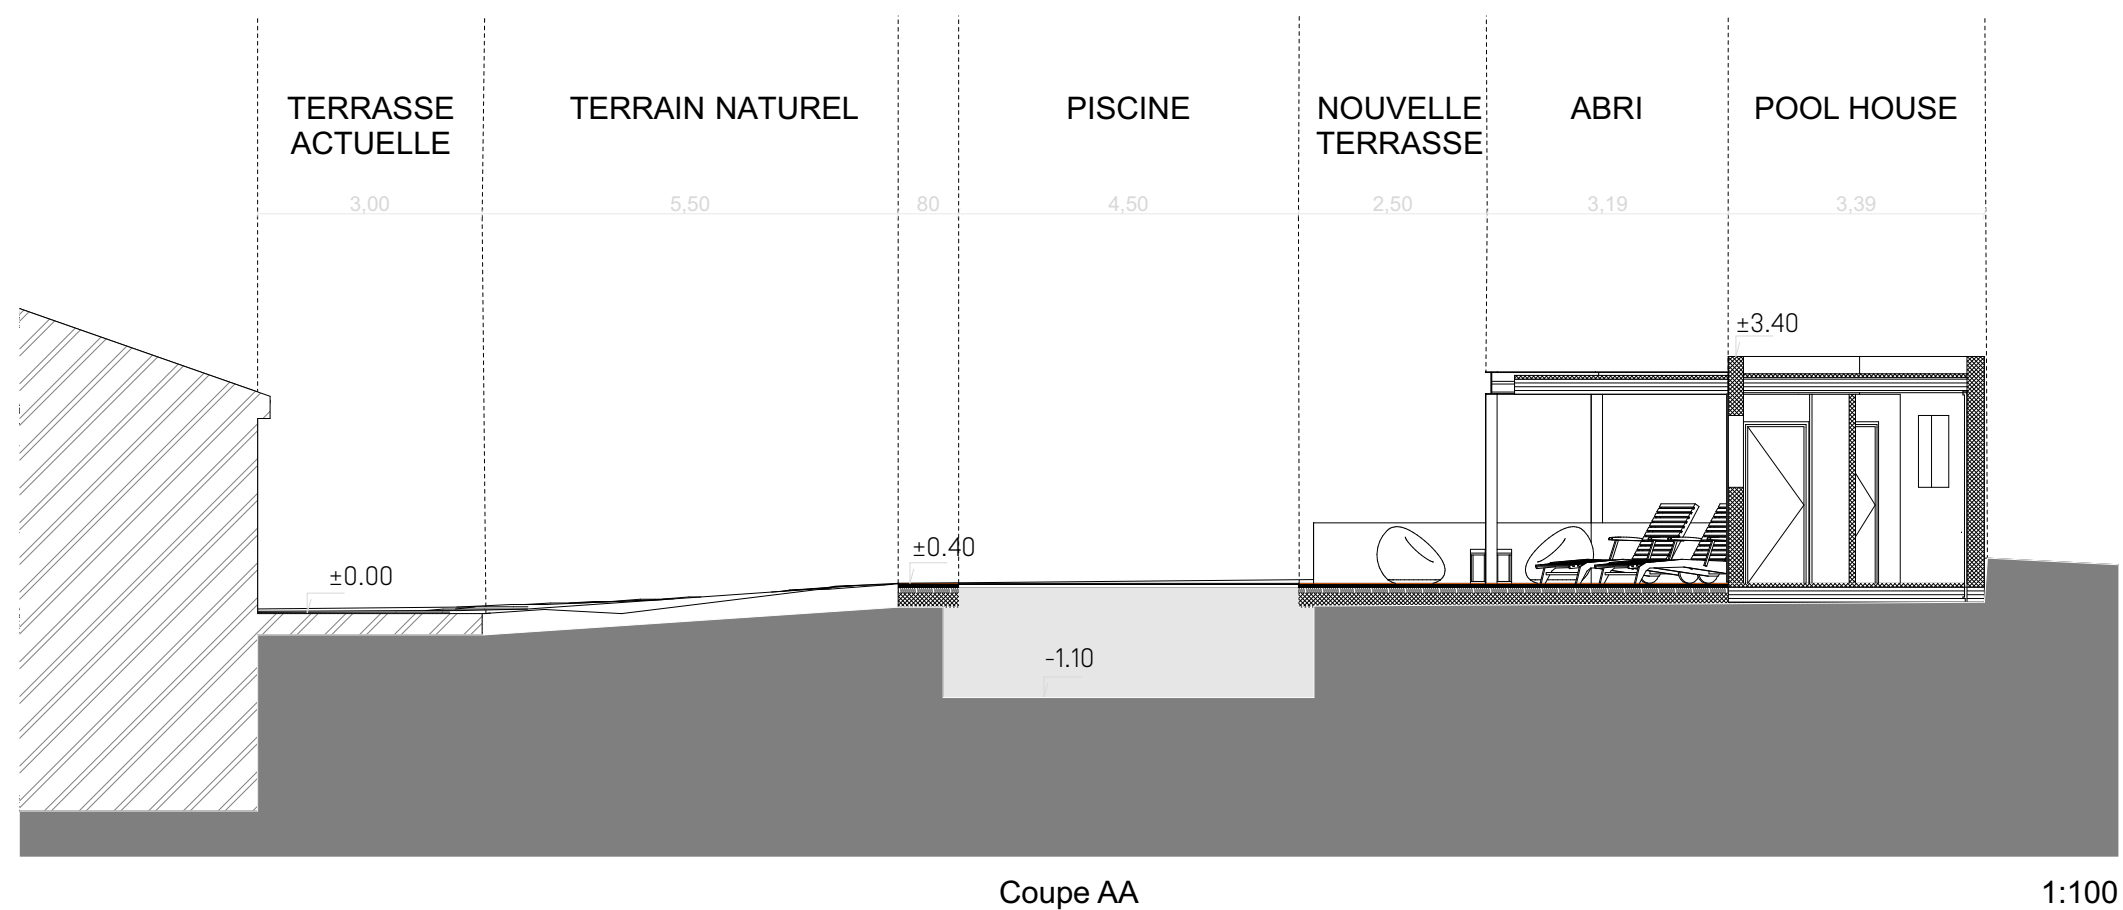
| | | | |
|--|--|-------------------------------|---|
| CREATION PISCINE ET POOLHOUSE | Création piscine et poolhouse | |  Cabrol & Beauvois ARCHITECTES |
| | Lieu-dit : Sanèles , 81 710 SAIX Section AI n° 273 | | |
| Chez ESCANDE 30 13 Che de Sanèles 81 710 SAIX | <u>Permis de construire :</u> Plan de masse <i>06 Projeté</i> | 01 - Echelle : 1:75 | |
| | | | Mai 2022 |




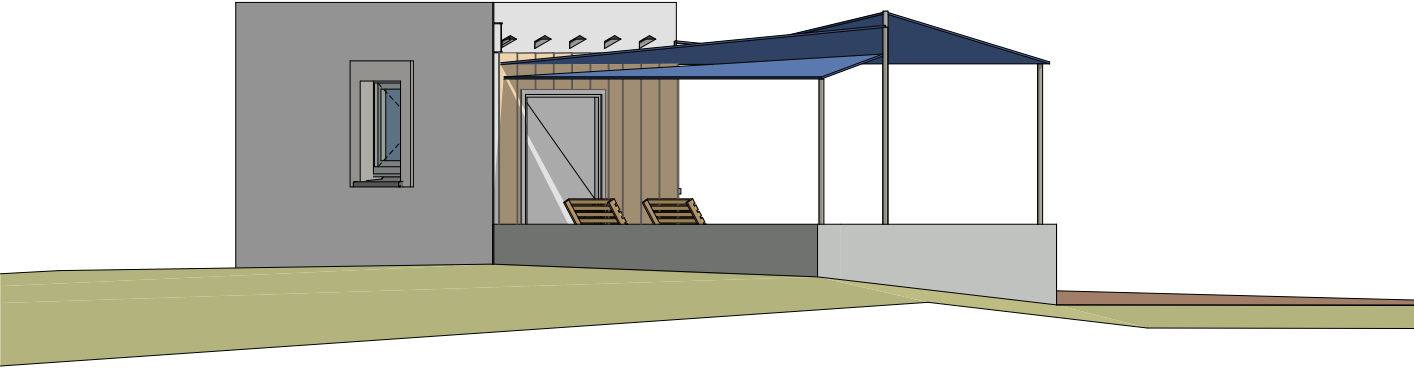
| | | |
|---|---|---|
| CREATION PISCINE ET POOLHOUSE | Création piscine et poolhouse |  Cabrol & Beauvois ARCHITECTES |
| Chez ESCANDE 30 13 Che de Sanèles 81 710 SAIX | Lieu-dit : Sanèles , 81 710 SAIX Section AI n° 273 | |
| Permis de construire : | | Echelle : 1:125 |
| 02 - Plan 06 Projeté | | |




| | |
|--|---|
| CREATION PISCINE ET POOLHOUSE Chez ESCANDE 30 13 Che de Sanèles 81 710 SAIX | <div>Création piscine et poolhouse Lieu-dit : Sanèles , 81 710 SAIX Section AI n° 273</div> <div>PLAN TOITURE 06 Projeté</div> <div> Cabrol & Beauvois ARCHITECTES</div> <div>03 Echelle : 1:50</div> |
|--|---|




| | | | | |
|--|---|--|---|-------------------------|
| CREATION PISCINE ET POOLHOUSE | Création piscine et poolhouse | |  Cabrol & Beauvois ARCHITECTES | |
| | Lieu-dit : Sanèles , 81 710 SAIX Section AI n° 273 | | | |
| | <u>Permis de construire :</u> | | | 04 - Echelle : 1:100 |
| Chez ESCANDE 30 13 Che de Sanèles 81 710 SAIX | Coupes 06 Projeté | | | |
| | Mai 2022 | | | |




Façade Nord-Est voile 1:75

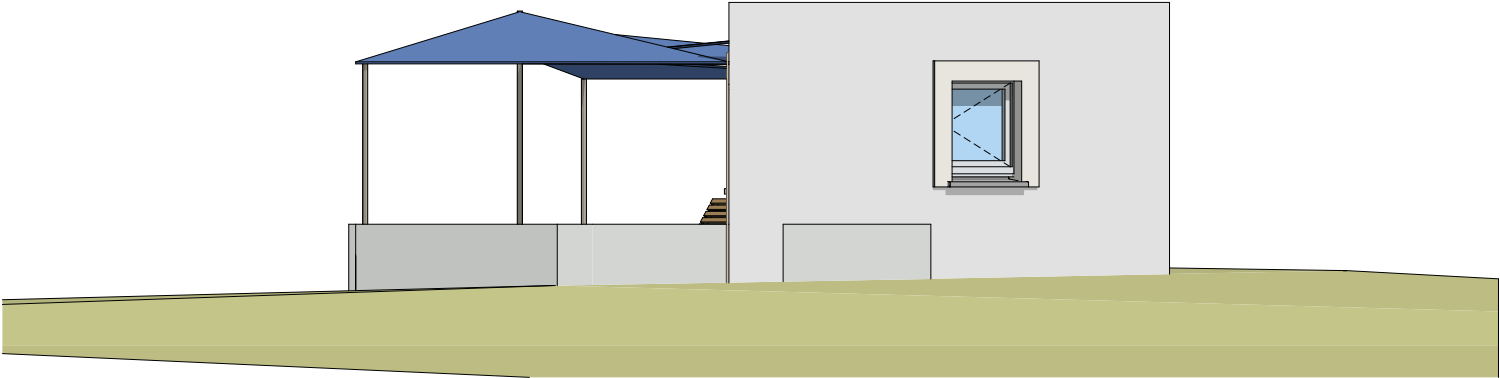


Façade Sud-Ouest voile 1:75

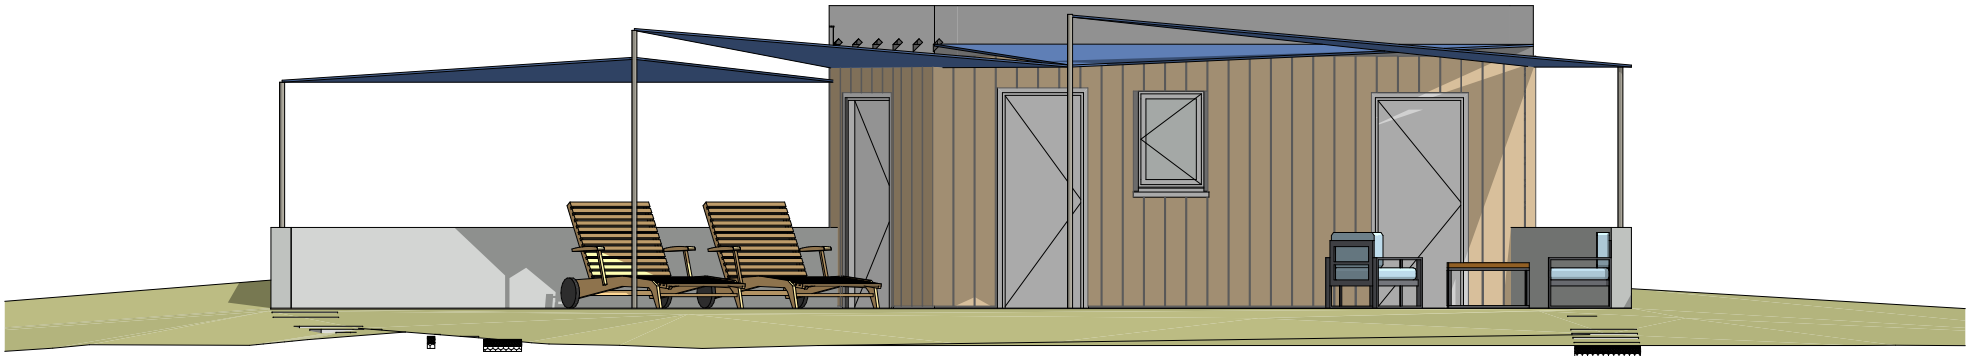


Façade Nord-Ouest voile 1:75

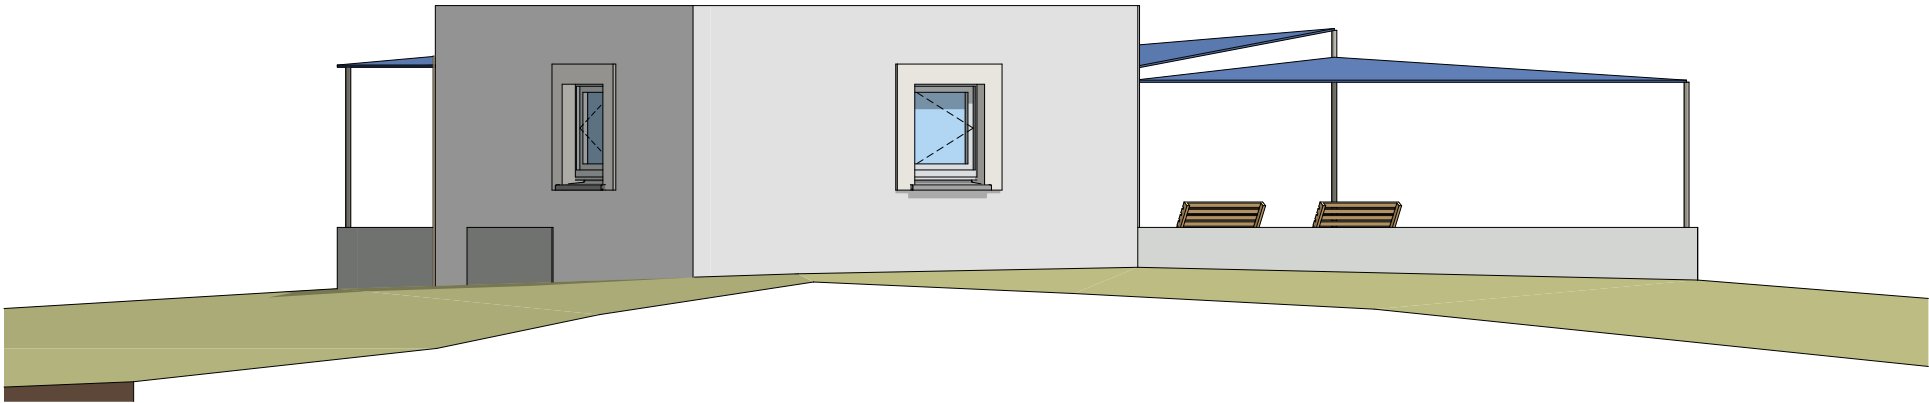


Façade Sud-Est voile 1:75


| | | | |
|----------------------------------|--|-------------------------------|---|
| CREATION PISCINE ET POOLHOUSE | Création piscine et poolhouse | |  Cabrol & Beauvois ARCHITECTES |
| | Lieu-dit : Sanèles , 81 710 SAIX Section AI n° 273 | | |
| | Chez ESCANDE 30 13 Che de Sanèles 81 710 SAIX | <u>Permis de construire :</u> | |
| Façades Voiles 06 Projeté | | | |

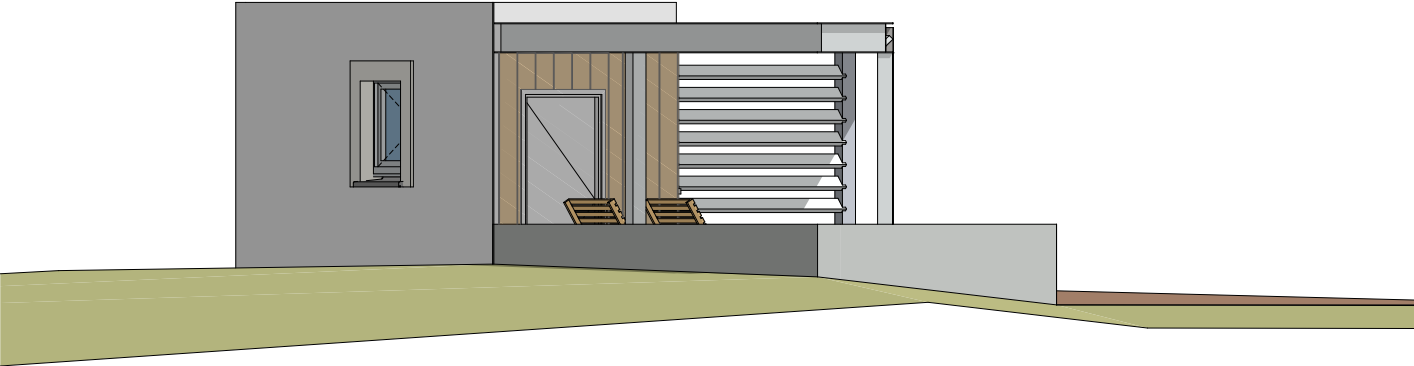


Façade Nord-Est 1:75

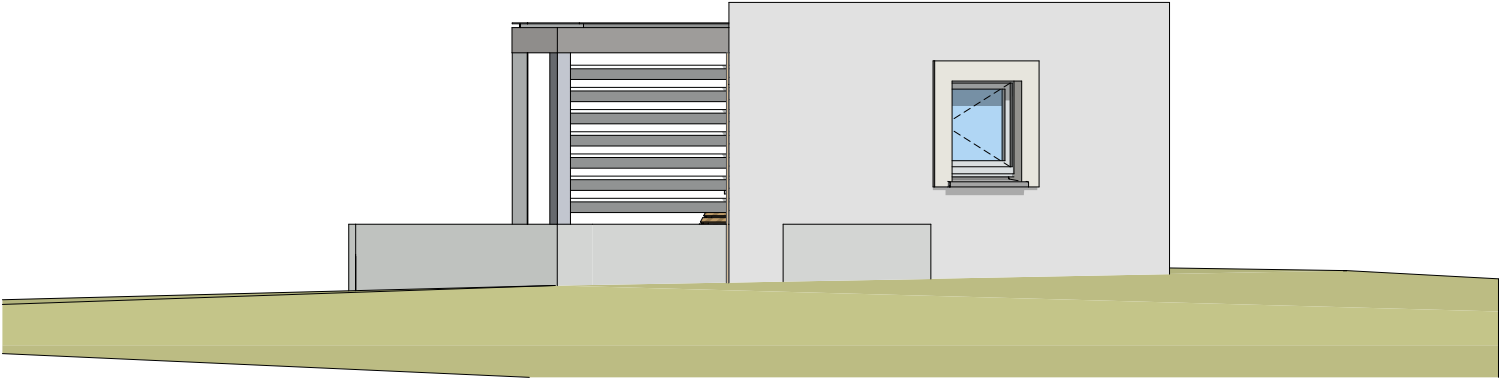

Façade Sud-Ouest 1:75


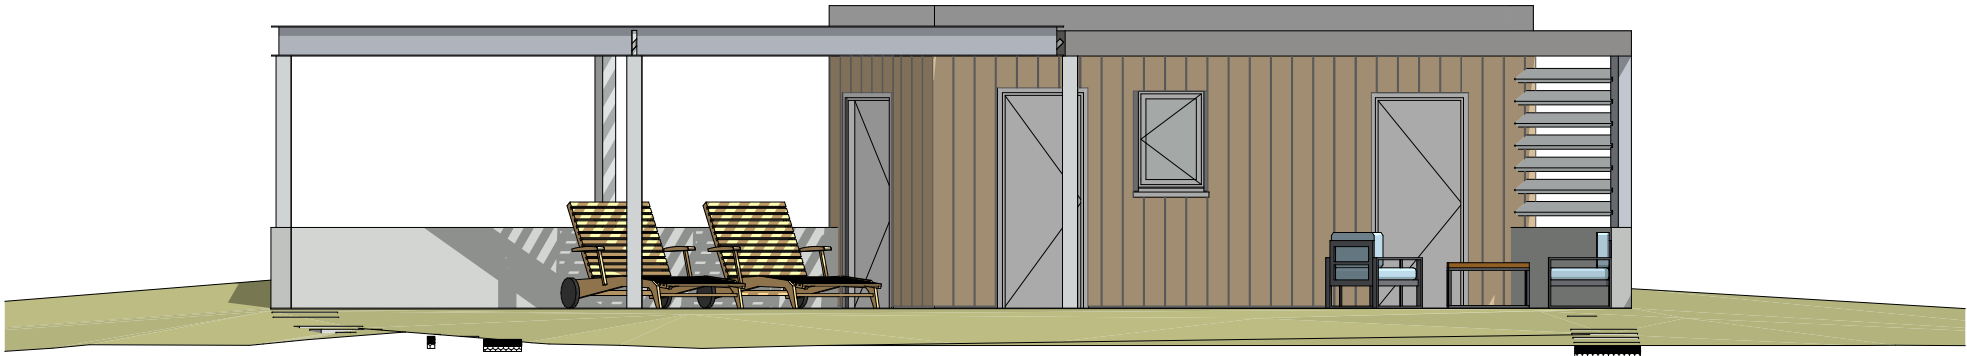


Façade Nord-Ouest 1:75

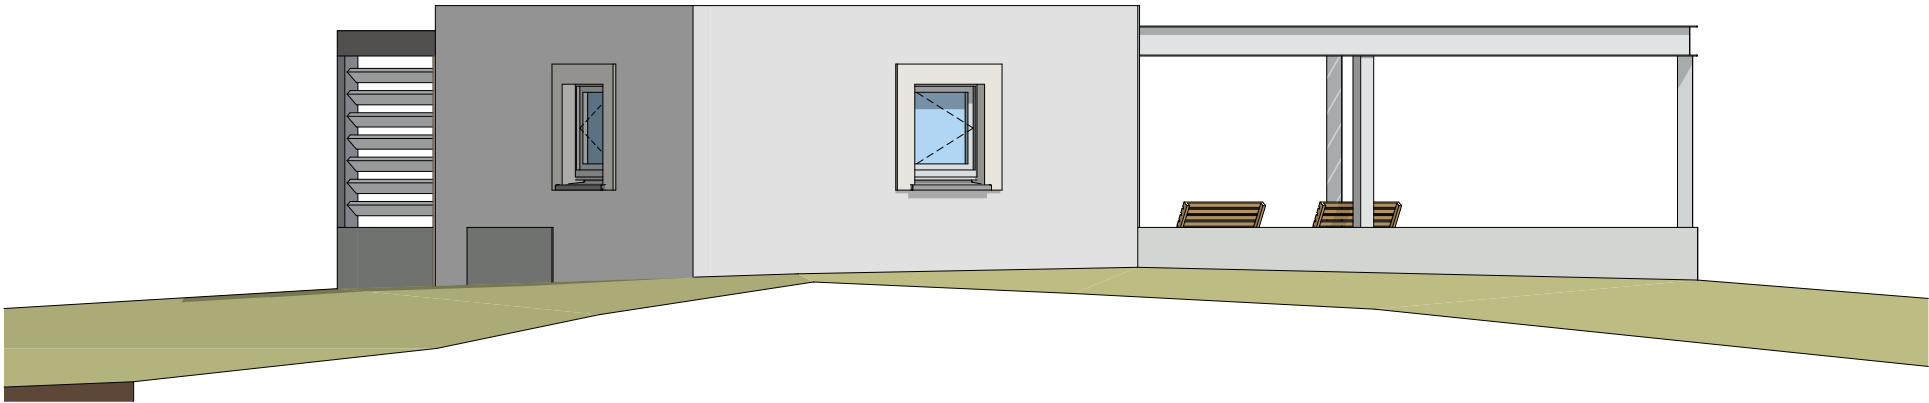

Façade Sud-Est 1:75

| | | |
|--|---|----------------|
| CREATION PISCINE ET POOLHOUSE | Création piscine et poolhouse | |
| | Lieu-dit : Sanèles , 81 710 SAIX Section AI n° 273 | |
| Chez ESCANDE 30 13 Che de Sanèles 81 710 SAIX | Permis de construire : | 06 |
| | Façades 06 Projeté | Echelle : 1:75 |

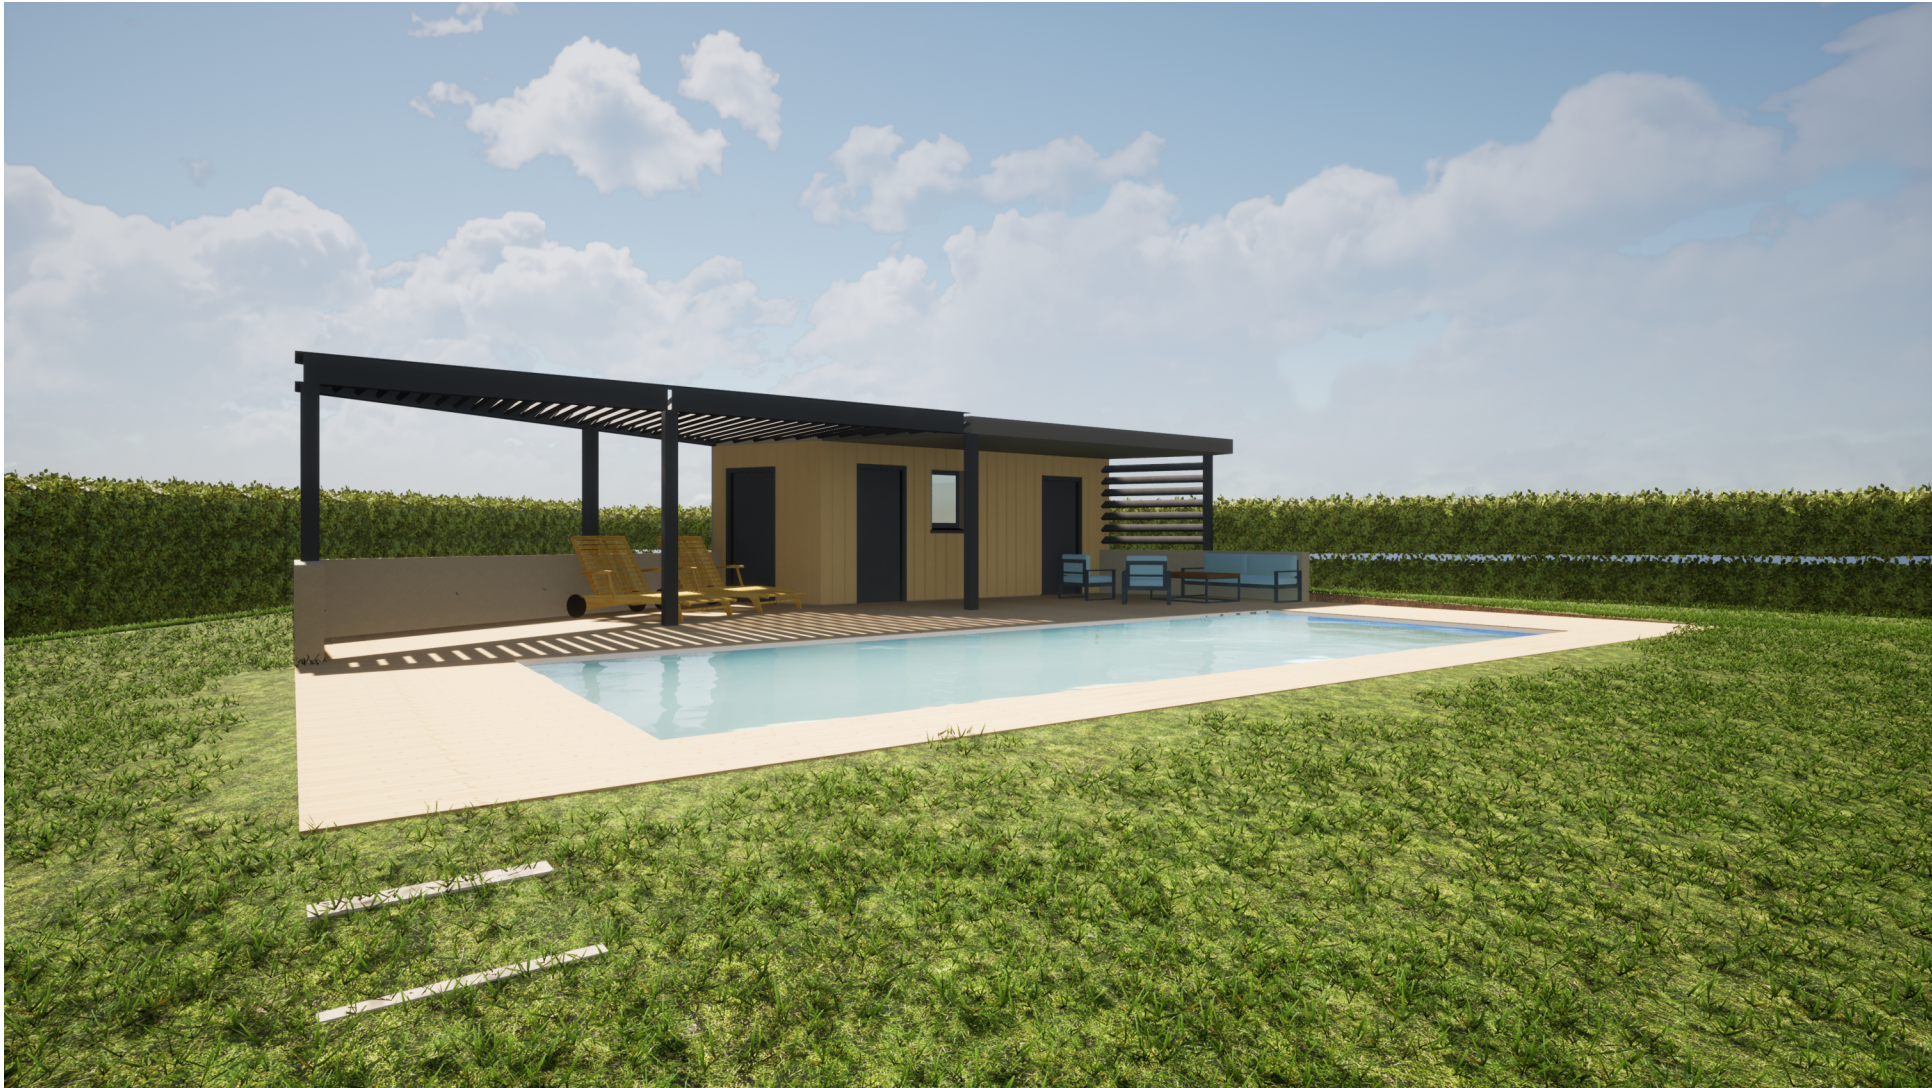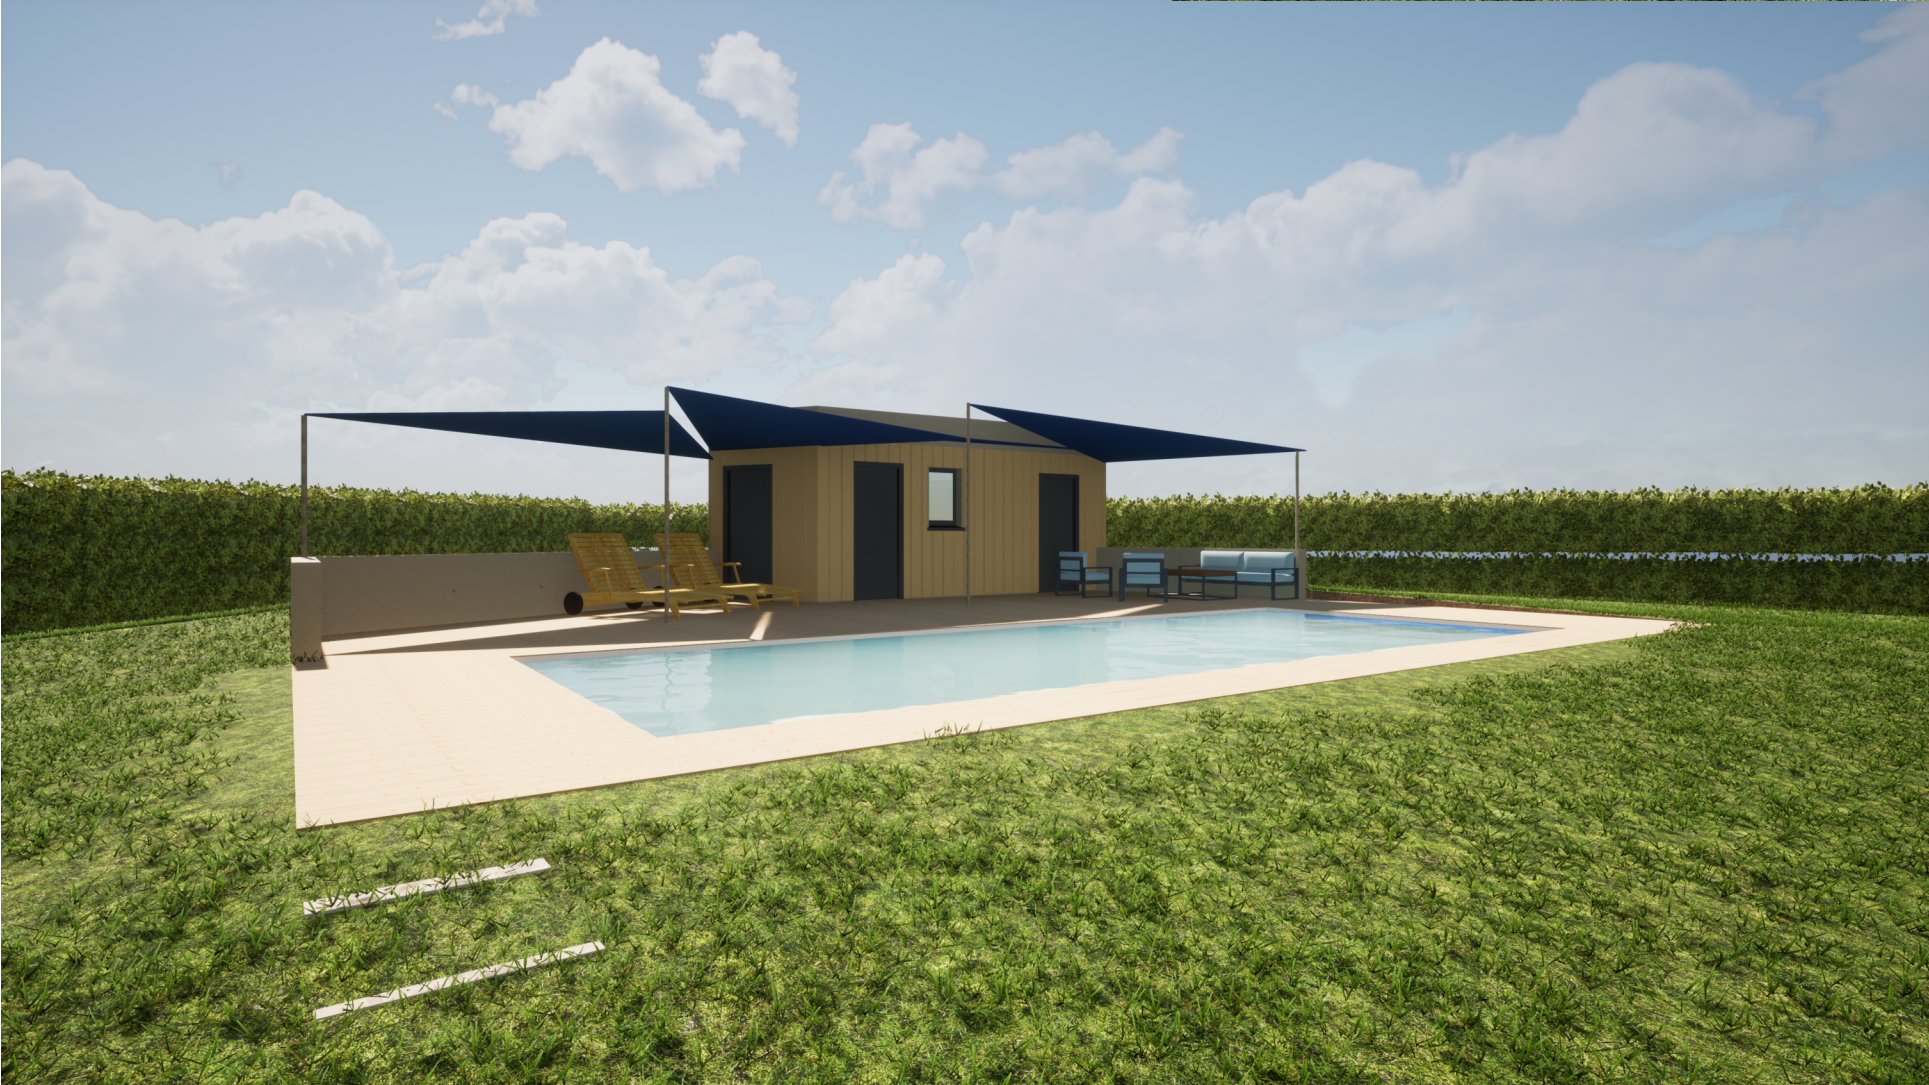

**CREATION PISCINE ET
POOLHOUSE**

Chez
ESCANDE
30 13 Che de San  les
81 710 SAIX

Cr  ation piscine et poolhouse

Lieu-dit : San  les , 81 710 SAIX
Section AI n   273

Permis de construire :

Mod  lisation

07 -
Echelle :



Mai 2022

Plan de principe non valable pour ex  cution