

Emplacements, surfaces des espaces verts et plantations


	Espace vert libre	1 940,11 m ²
	Espace vert libre "Prairie fleurie"	8 400,71 m ²
	Espace vert proche des stationnements	324,71 m ²
		10 665,53 m ² (55,28 % manœuvre de l'unité de l'extension de la Z.A.)
	Hôtel à insectes	2 unités
	Tas de bois	
	Tas de pierre	
	Arbre de haut jet (plus de 8 m) Chêne pédonculé	12 unités
	Arbre de haut jet (plus de 8 m) Erable champêtre	46 unités

Eléments divers

	Emprise de la couverture	3 206,22 m ²
	Panneaux photovoltaïques 882 unités (59,42 % de la surface de couverture)	1 905,05 m ² env. à plat

Détail des types de stationnements

Stationnements créés	
103 places de stationnement, dont	
	-> 7 places familles (inclus 1 place équipée et 6 pré-équipées
	-> 3 places P.M.R. (inclus 2 places équipées et 1 pré-équipée
-> 93 places de stationnements classiques (inclus 2 places équipées et 10 pré-équipées	
+ 10 places deux roues "Vélos"	
	-> 22 places pour véhicules électriques
	-> 3 places P.M.R.
	-> 7 places familles
-> 12 places classiques	

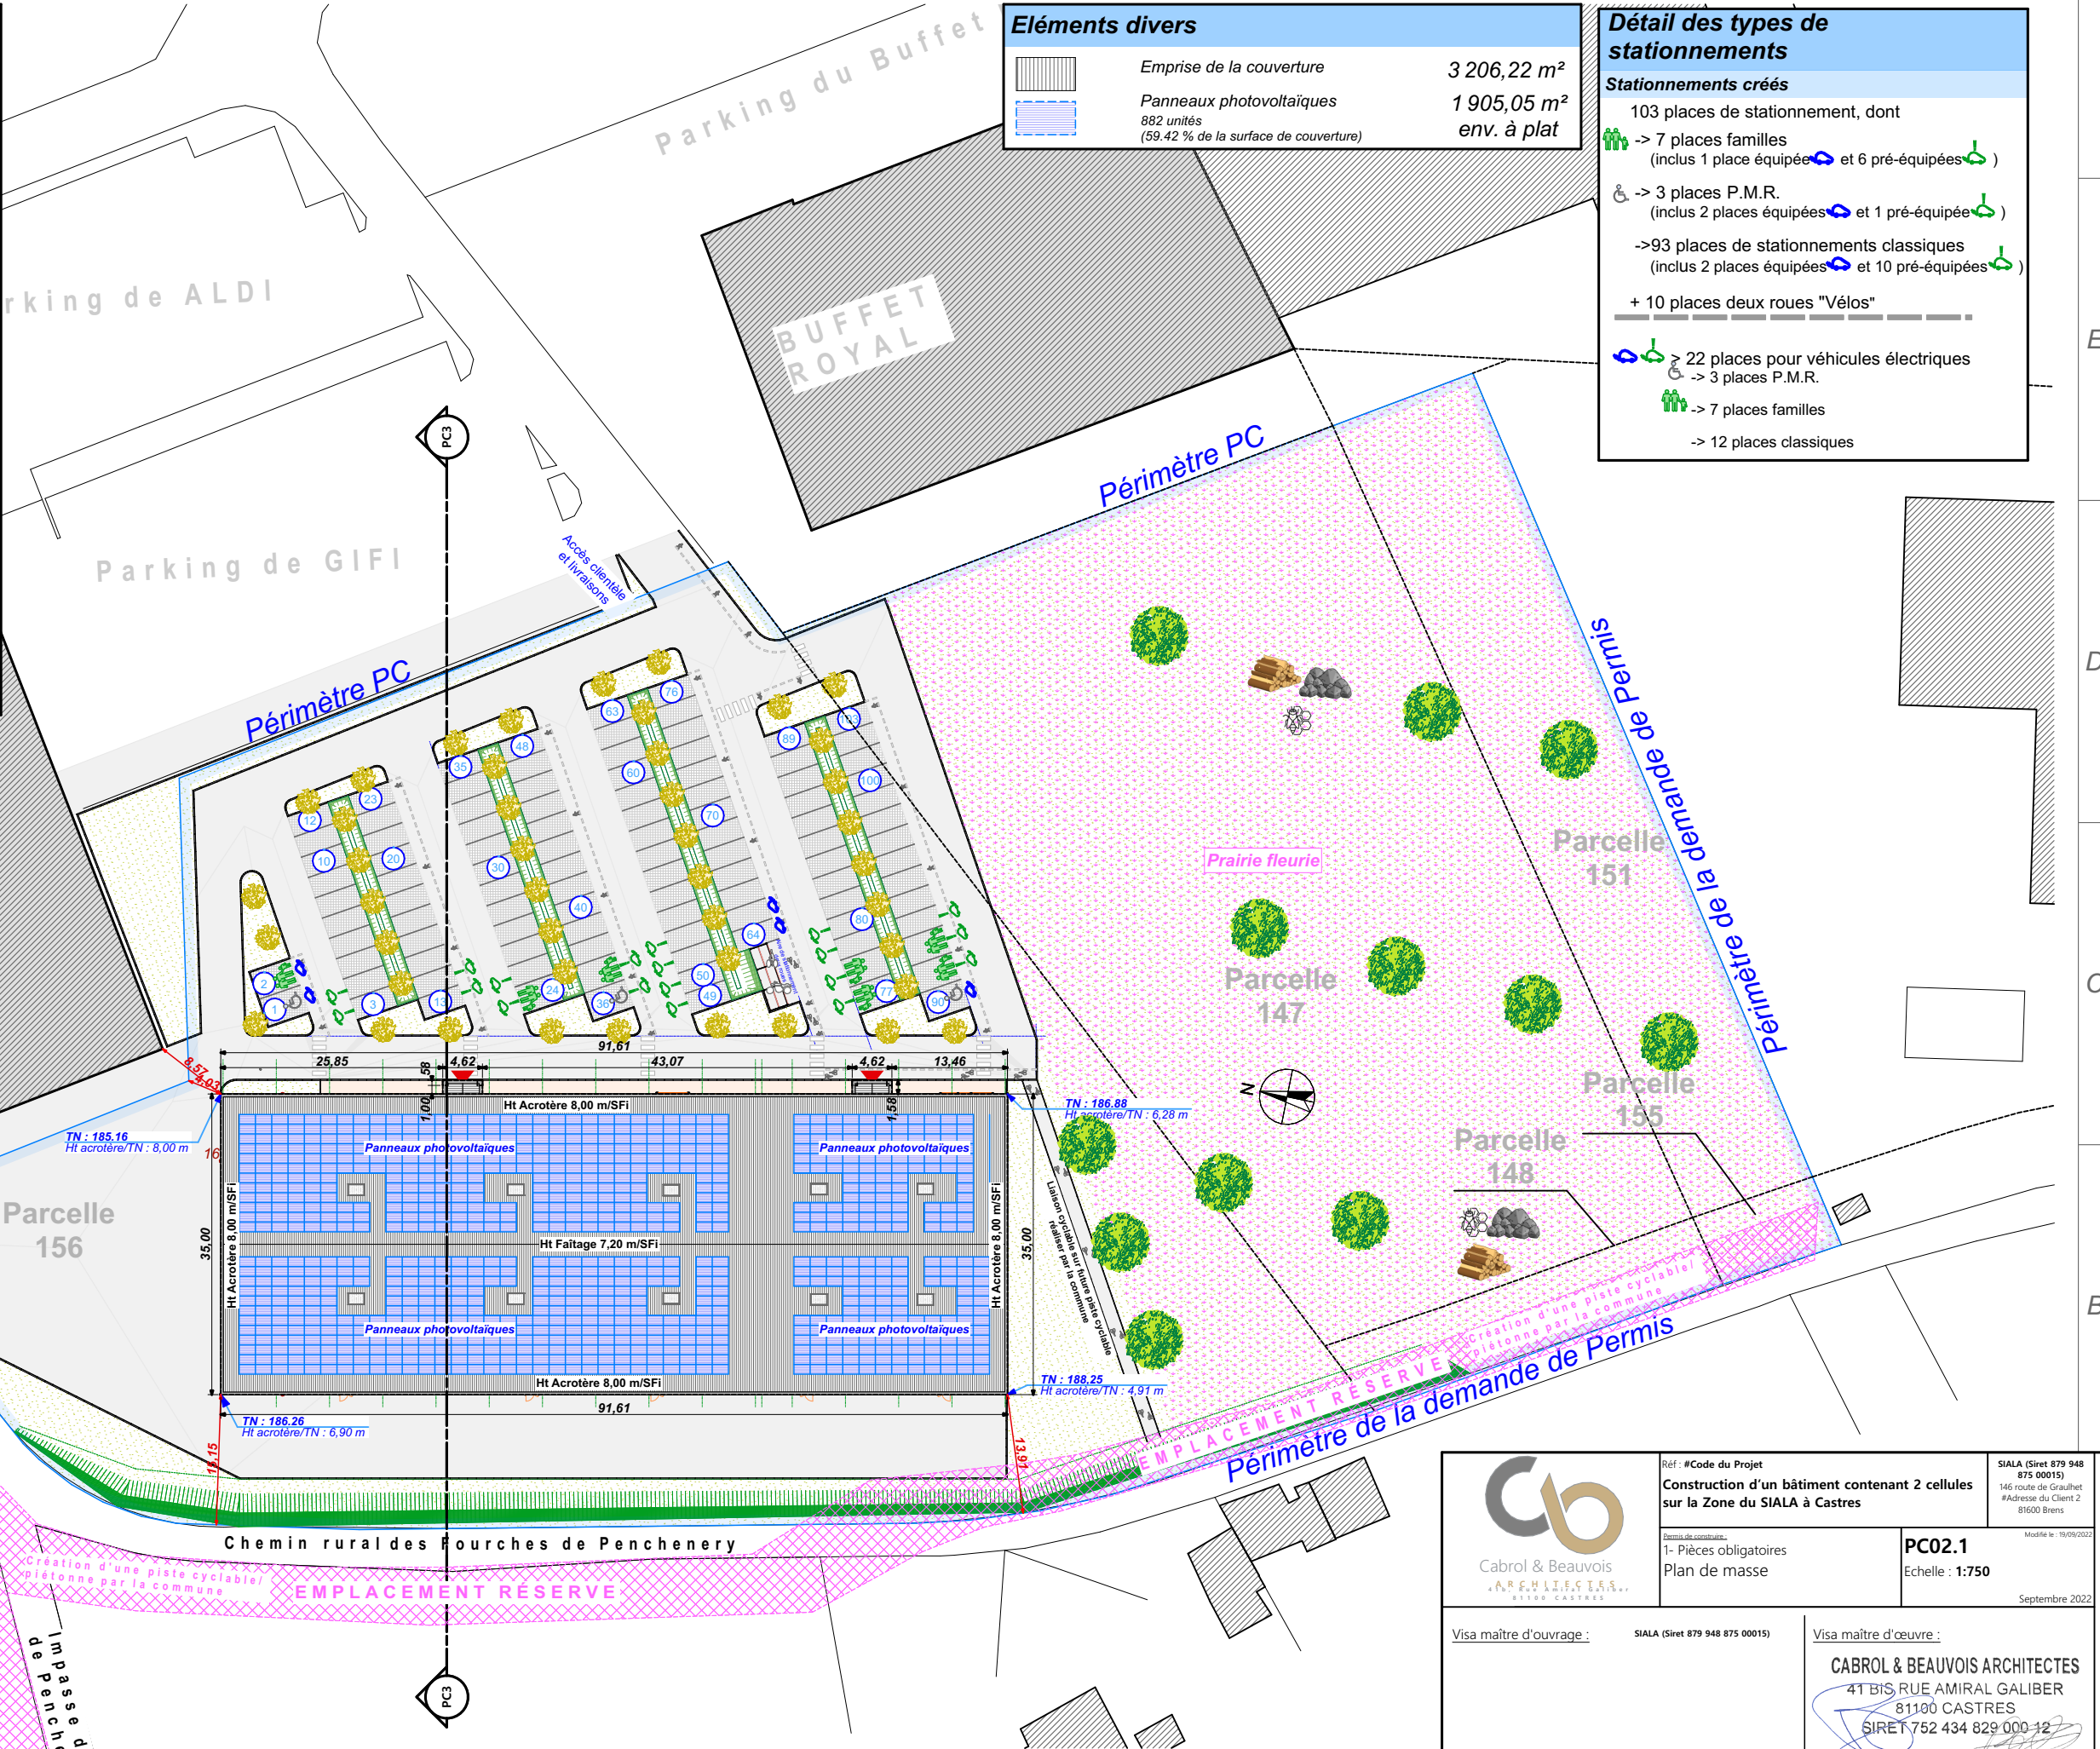

Cabrol & Beauvois
ARCHITECTES
81100 CASTRES

Réf. : #Code du Projet
**Construction d'un bâtiment contenant 2 cellules
sur la Zone du SIALA à Castres**

Plan de masse

PC02.1
Echelle : 1:750

Visa maître d'ouvrage : SIALA (Siret 879 948 875 00015)

Visa maître d'œuvre :
CABROL & BEAUVOIS ARCHITECTES
41 BIS RUE AMIRAL GALIBER
81100 CASTRES
SIRET 752 434 829 000 12

SIALA (Siret 879 948 875 00015)
146 route de Graulhet
81600 Brens

Mois de construction : 1- Pièces obligatoires
Plan de masse

Mois de construction : 1- Pièces obligatoires
Plan de masse

Mois de construction : 1- Pièces obligatoires
Plan de masse