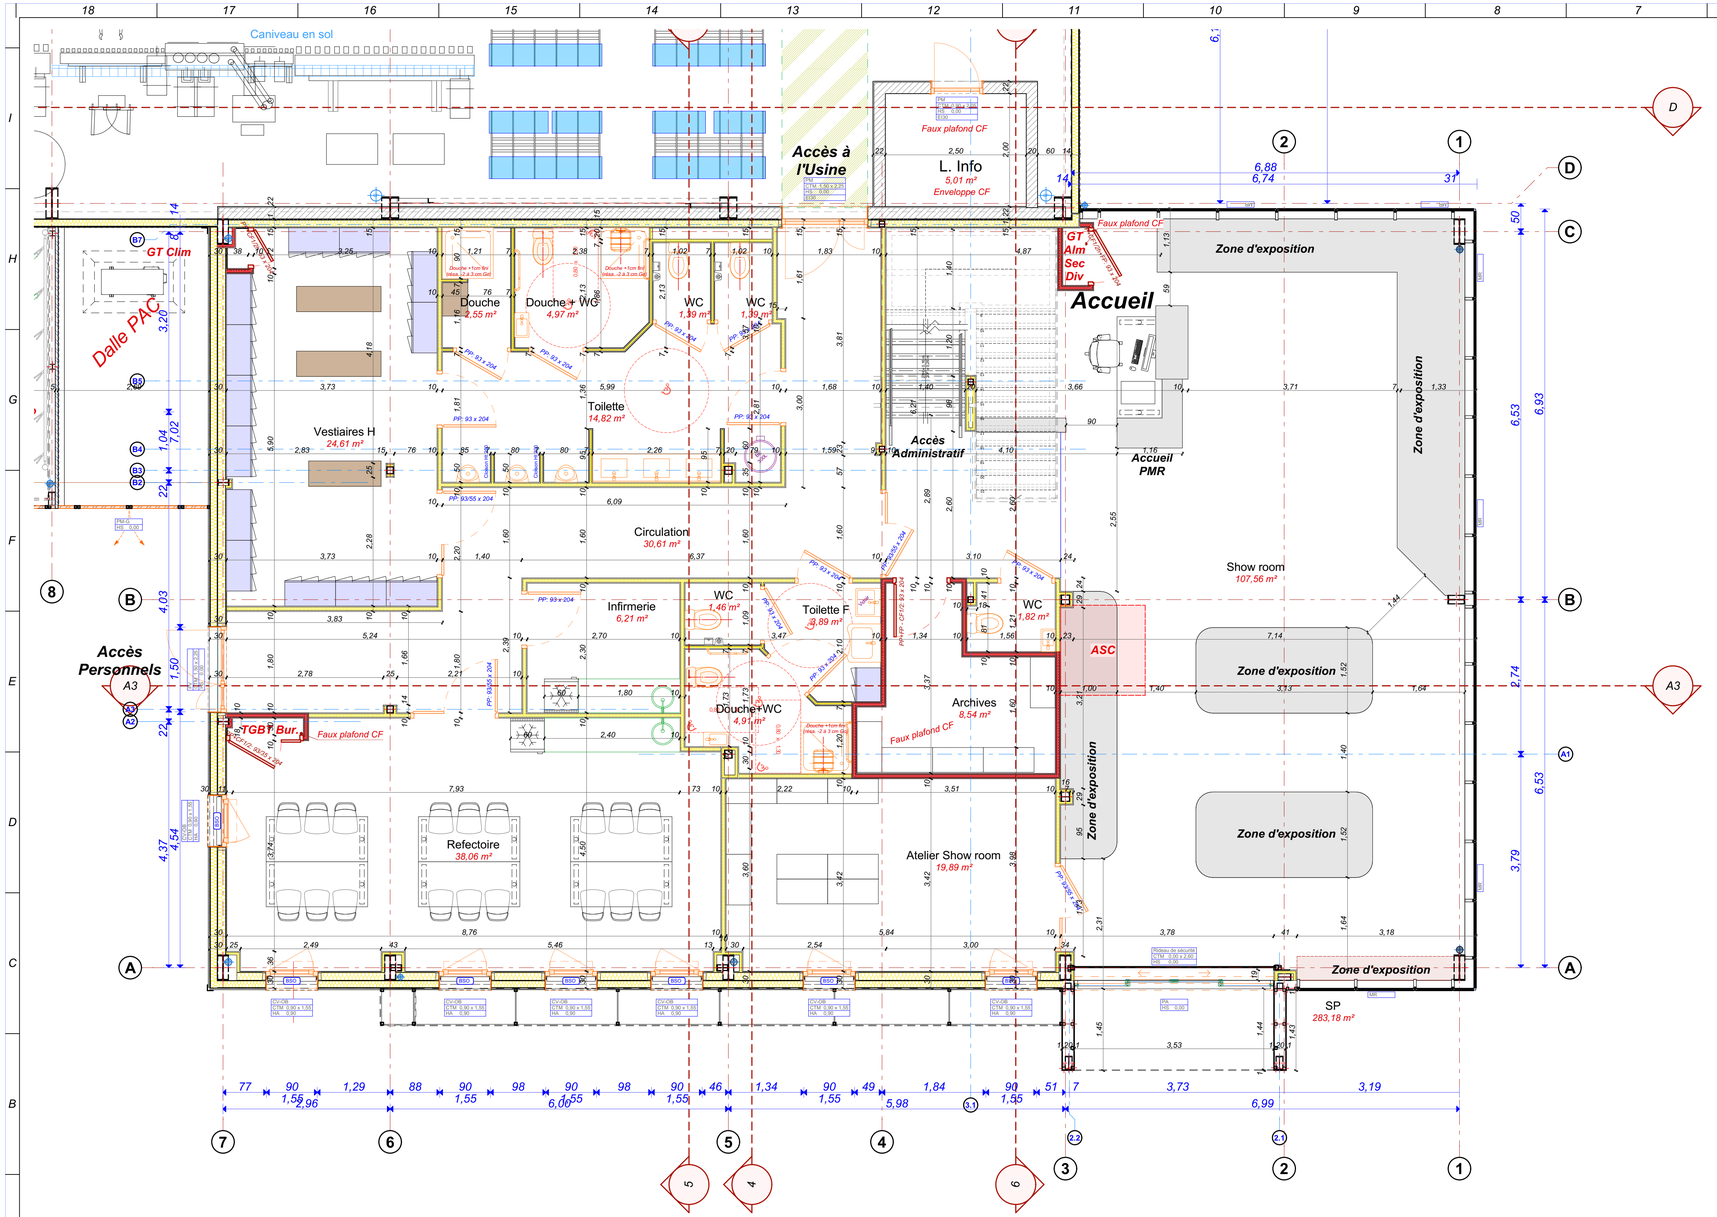

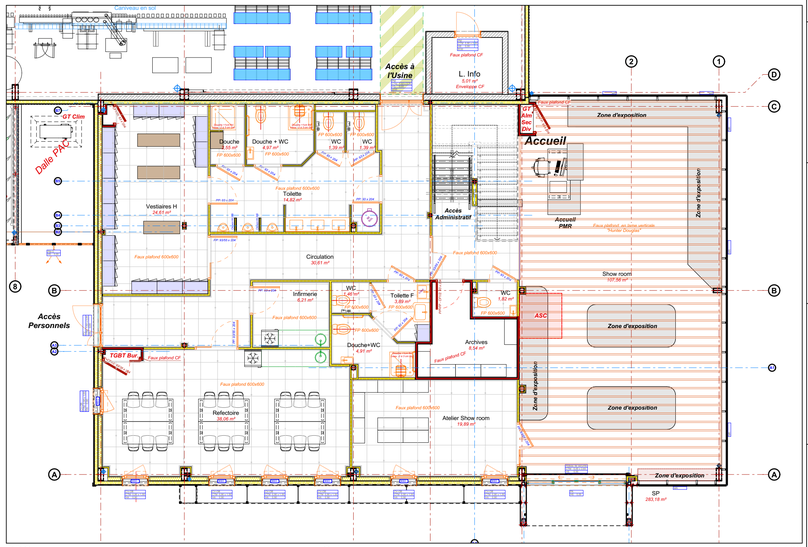

RDC — Calepinage des faux plafonds — 1:100

LEGENDE

- Closion et Menuiserie Coupe-feu
- Closion et Menuiserie Normale
- Closion et Menuiserie *Hors marché*

Projet :
Construction d'un Bâtiment industriel de COPROVER

Maître d'ouvrage :
COMPTOIR DE PROMOTION DU VERRE "COPROVER"
20 RUE HENRI REGNAULT
81 100 CASTRES

Maître d'œuvre :
Cabrol & Beauvois ARCHITECTES
41b, Rue Amiral Galiber - 81100 CASTRES

N° de projet : 19028

Echelle(s) : 1:50, 1:100

Date : 21/07/2022

Contact :
S.A.R.L. CABROL & BEAUVOIS Architectes
M. CARAYOL Chrystel Collaborateur / économiste

N° de tél contact :
05 63 71 49 71

Email :
#E-mail du Contact

Vue en plan

N° de plan: **PRO/DCE .4.3**

Nom du plan: **Plan du rez-de-chaussée**

X:\AFFAIRES\19028-COPROVER PHILIPPOU USINE LE CAUSSE\19028-PHASES_ETUDES_&_CHANTIER\19028-4-PRO-DCE\19028-PRO-ARCHICAD\19028-PRO-COPROVER-04-07-2022.pln