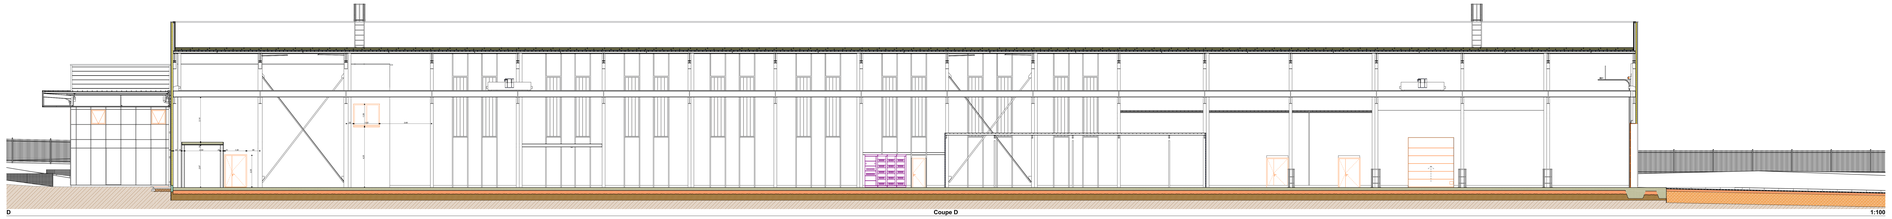

D — Coupe D — 1:100

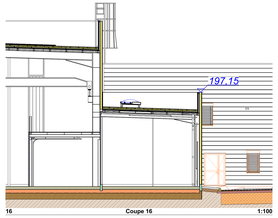

16 — Coupe 16 — 1:100

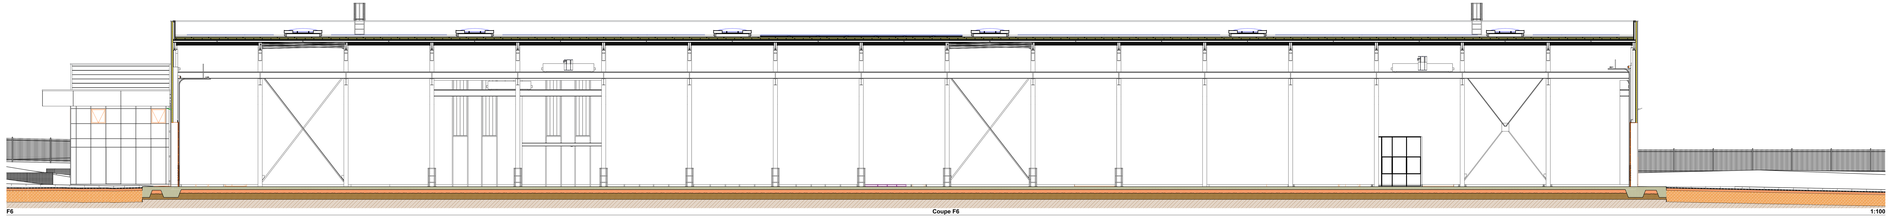

F6 — Coupe F6 — 1:100

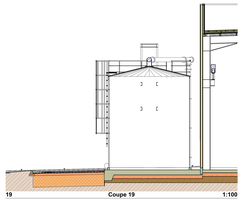

19 — Coupe 19 — 1:100

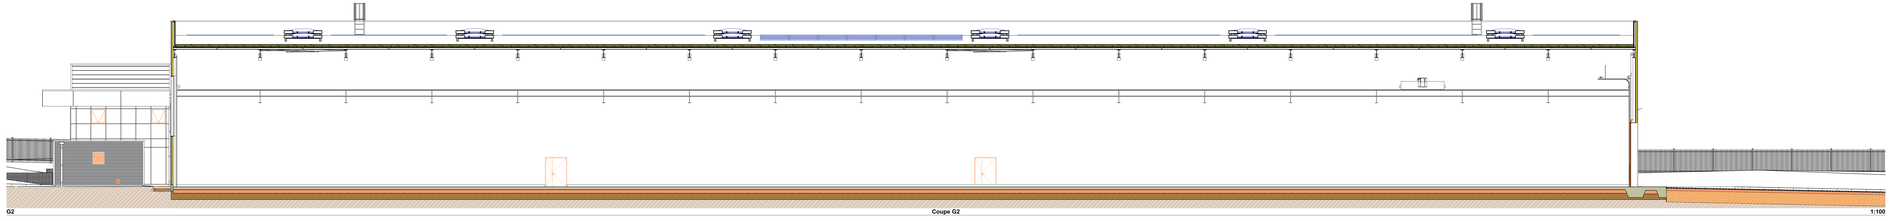

G2 — Coupe G2 — 1:100

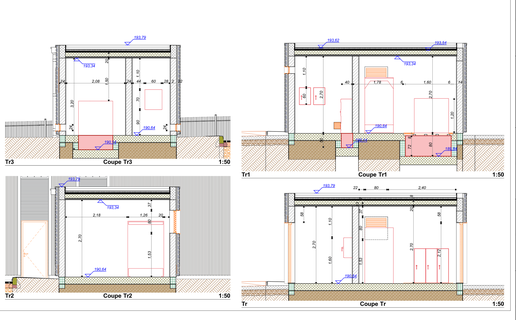

Tr3 — Coupe Tr3 — 1:50

Tr1 — Coupe Tr1 — 1:50

Tr2 — Coupe Tr2 — 1:50

Tr — Coupe Tr — 1:50

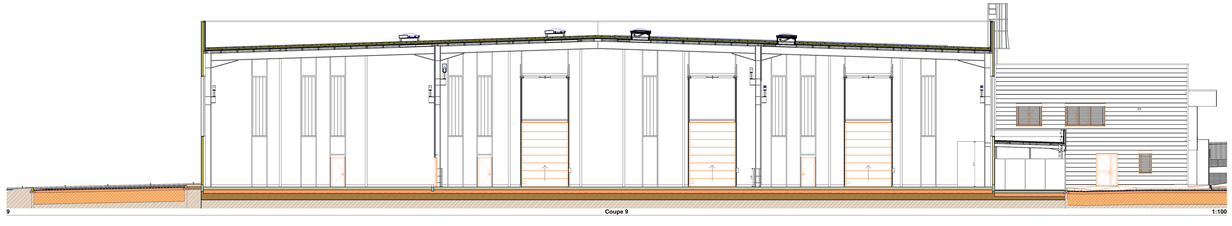

9 — Coupe 9 — 1:100

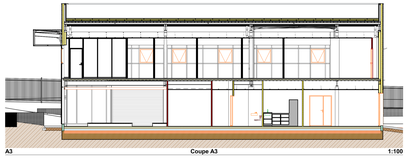

A3 — Coupe A3 — 1:100

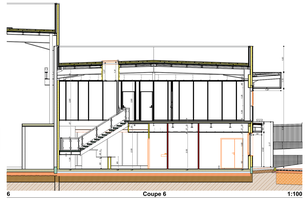

6 — Coupe 6 — 1:100

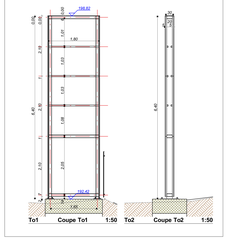

To1 — Coupe To1 — 1:50

To2 — Coupe To2 — 1:50

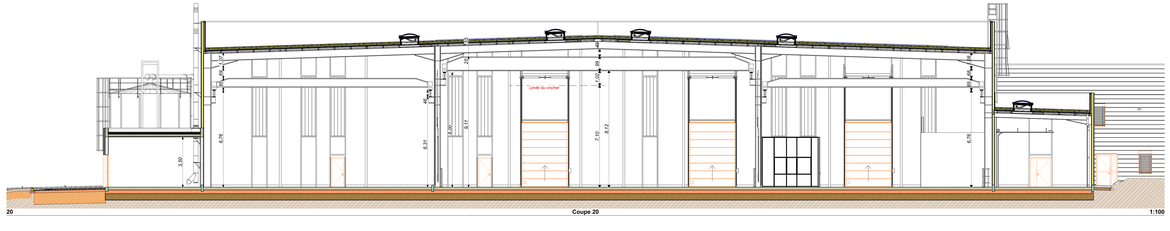

20 — Coupe 20 — 1:100

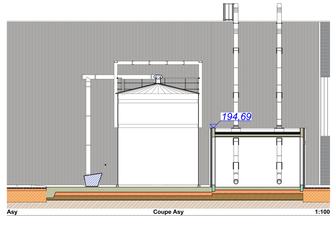

Asy — Coupe Asy — 1:100

Projet :
Construction d'un Bâtiment industriel de COPROVER

Maître d'ouvrage :
COMPTOIR DE PROMOTION DU VERRE "COPROVER"
20 RUE HENRI REGNAULT
81 100 CASTRES

COPROVER

Maîtrise d'œuvre :
Cabrol & Beauvois ARCHITECTES
SIX SARL D'ARCHITECTURE ASSOCIÉES
ITAFORUS — AIXC — ALPHA-BET

N° du projet : 19028

Ébauche(s) :

Date : 21/07/2022

Dossier de Consultation des Entreprises

Contact :
CABROL CABROL & BEAUVOIS Architectes
M. CABROTA CRAMM Collaborateur Associé/Gérant

N° de plan : PRO/DCE /A.

Titre du plan : **Coupes**

N° de tél contact :
05 63 71 48 71

Email :
dll.cadd du Contact

X:\PITAFORUS-19028-COPROVER\PRO-PRO-LOGIC-LC CALCUL\DET-19028-PRO\DLE_ETUDES_A_CONFIRMER-19028-PRO-PRO-LOGIC-LC\PRO-PRO-LOGIC-LC-DET-19028.pln