

Boulevard Gambetta (D 621)


Stationnement


Sortie
véhicules

Sortie
véhicules

Circulation pour
le stationnement
et piétonne

ACCES COUR

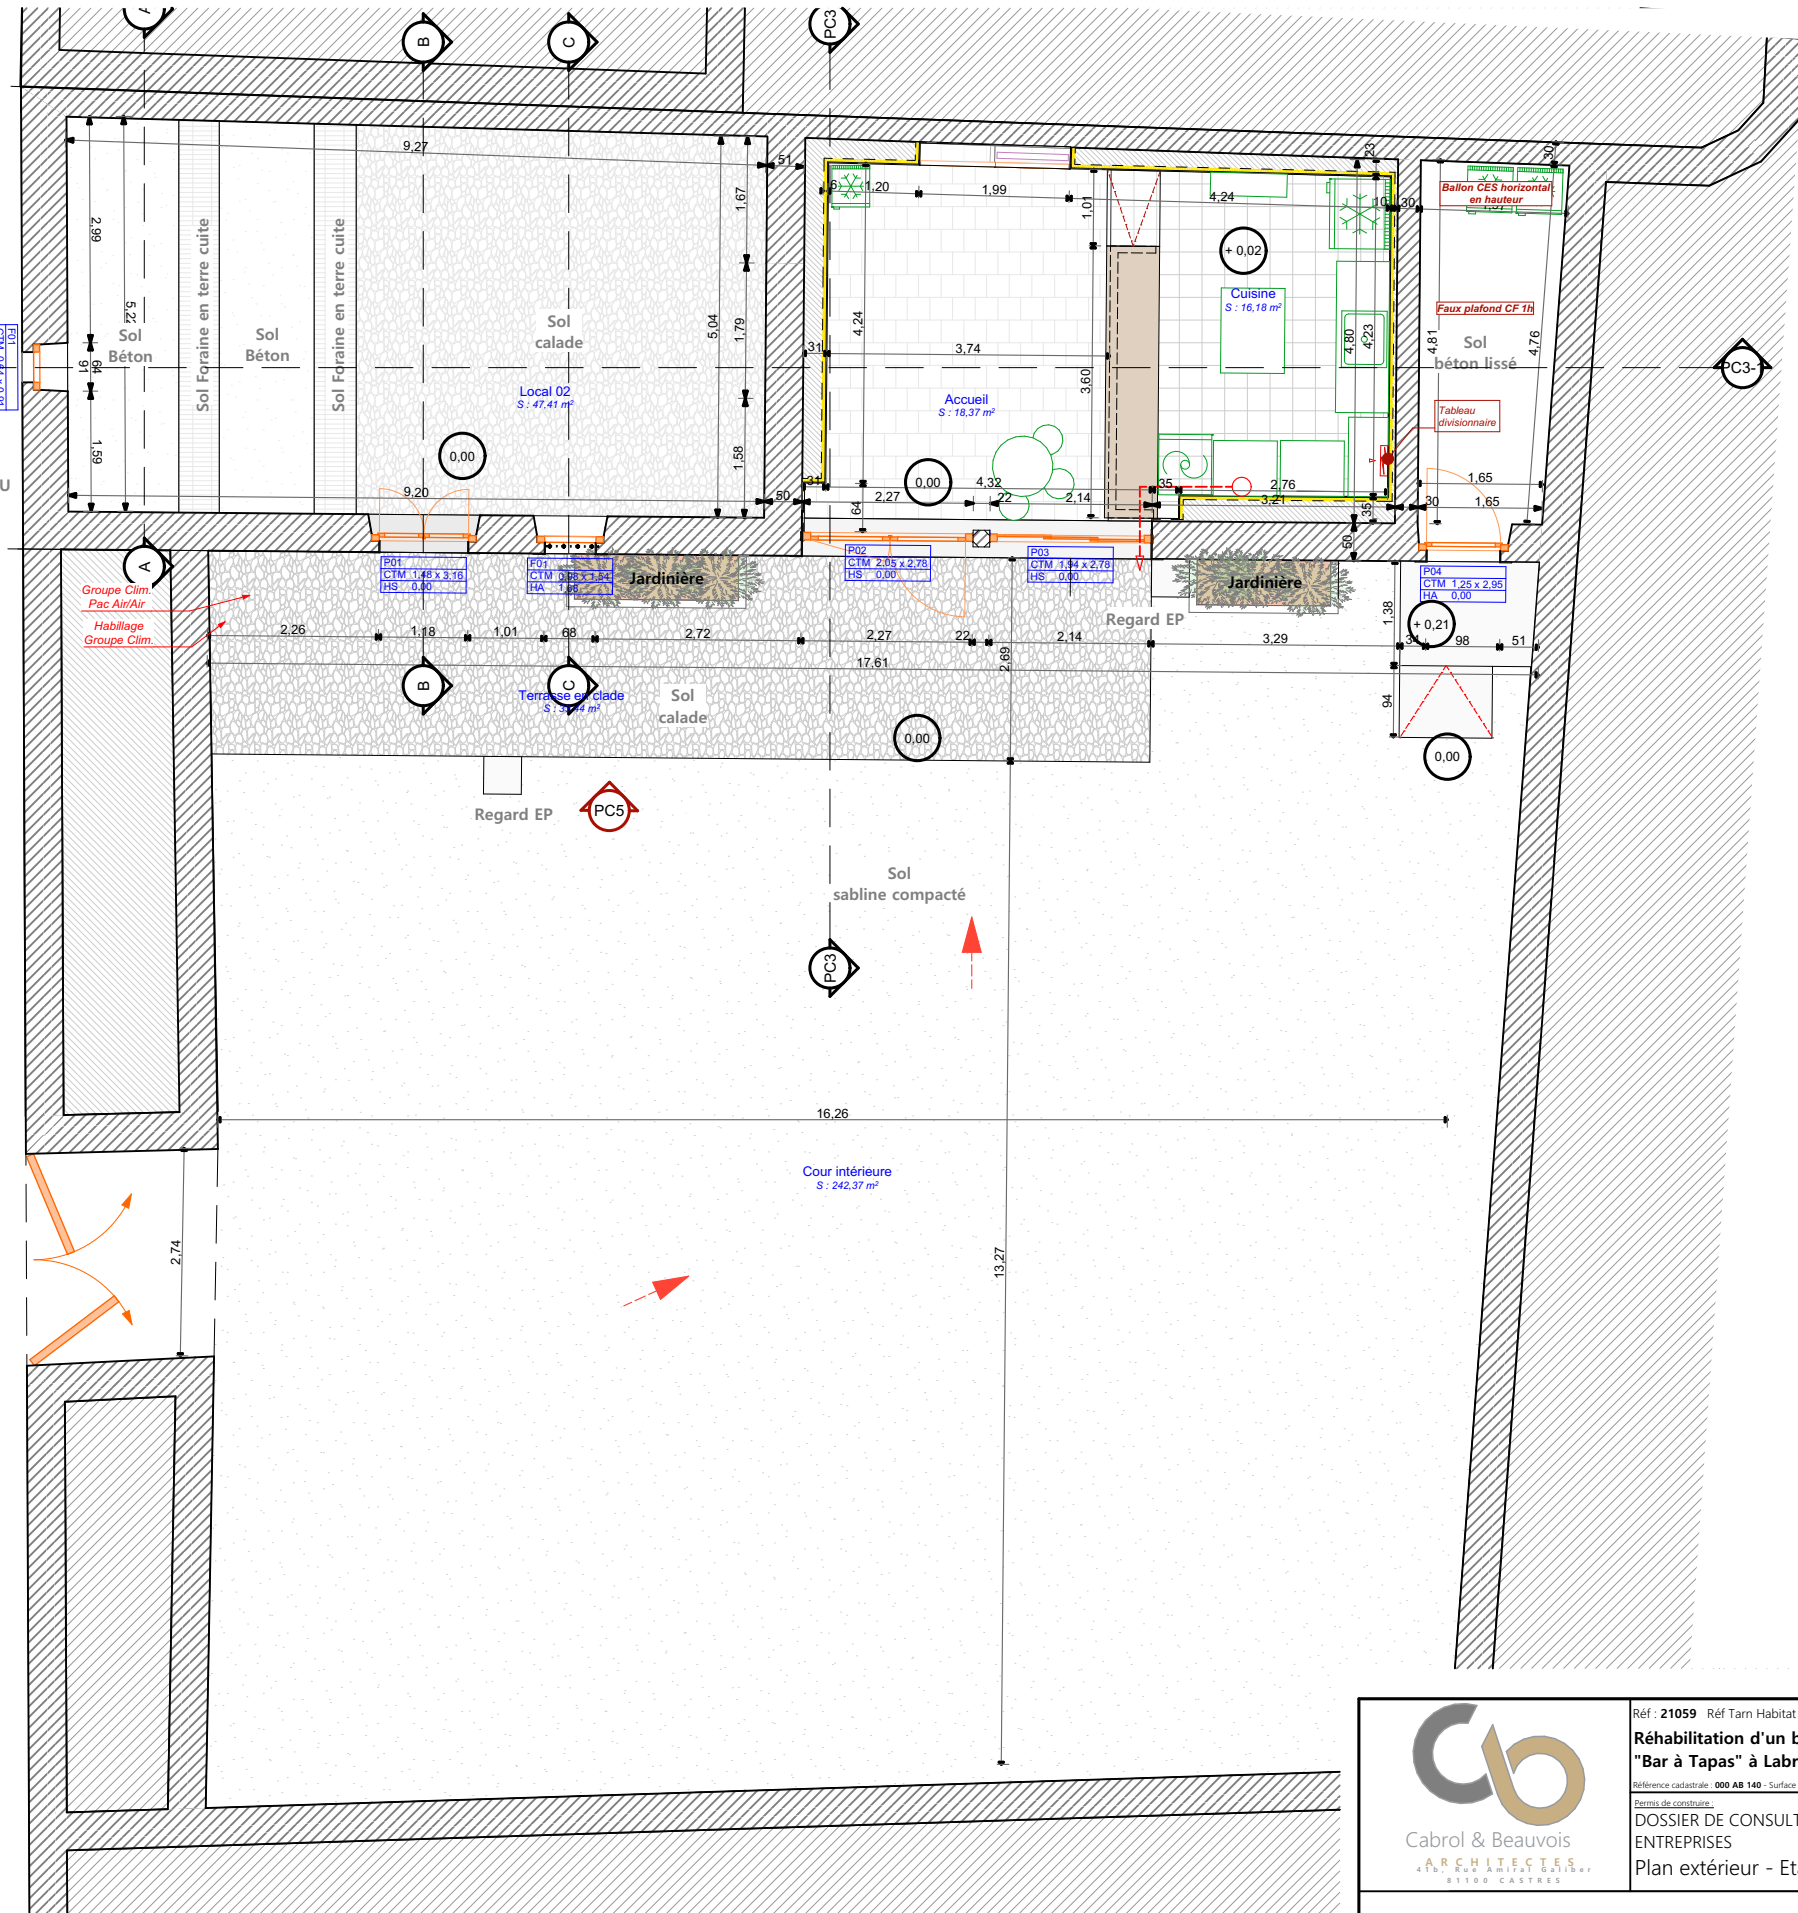

 Cabrol & Beauvois ARCHITECTES 41 BIS RUE AMIRAL GALIBER 81100 CASTRES	Réf : 21059 - Réf Tarn Habitat : 21059 Réhabilitation d'un bâtiment existant en un ERP "Bar à Tapas" à Labruguière Référence cadastrale : 000 AB 140 - Surface de l'unité foncière (indicative) : 938 m² Permis de construire : DOSSIER DE CONSULTATION DES ENTREPRISES Plan extérieur - Etat des lieux	Mairie de Labruguière Place de l'Hôtel de Ville #Adresse du Client 2 #Boîte postale du Client #Ville du Client Modifié le : 10/07/2022 PRO-DCE.3 Echelle : Octobre 2022
	Visa maître d'ouvrage : Mairie de Labruguière	Visa maître d'œuvre : CABROL & BEAUVOIS ARCHITECTES 41 BIS RUE AMIRAL GALIBER 81100 CASTRES SIRET 752 434 829 000 12