




Etat des lieux Coupe PC3 1:100

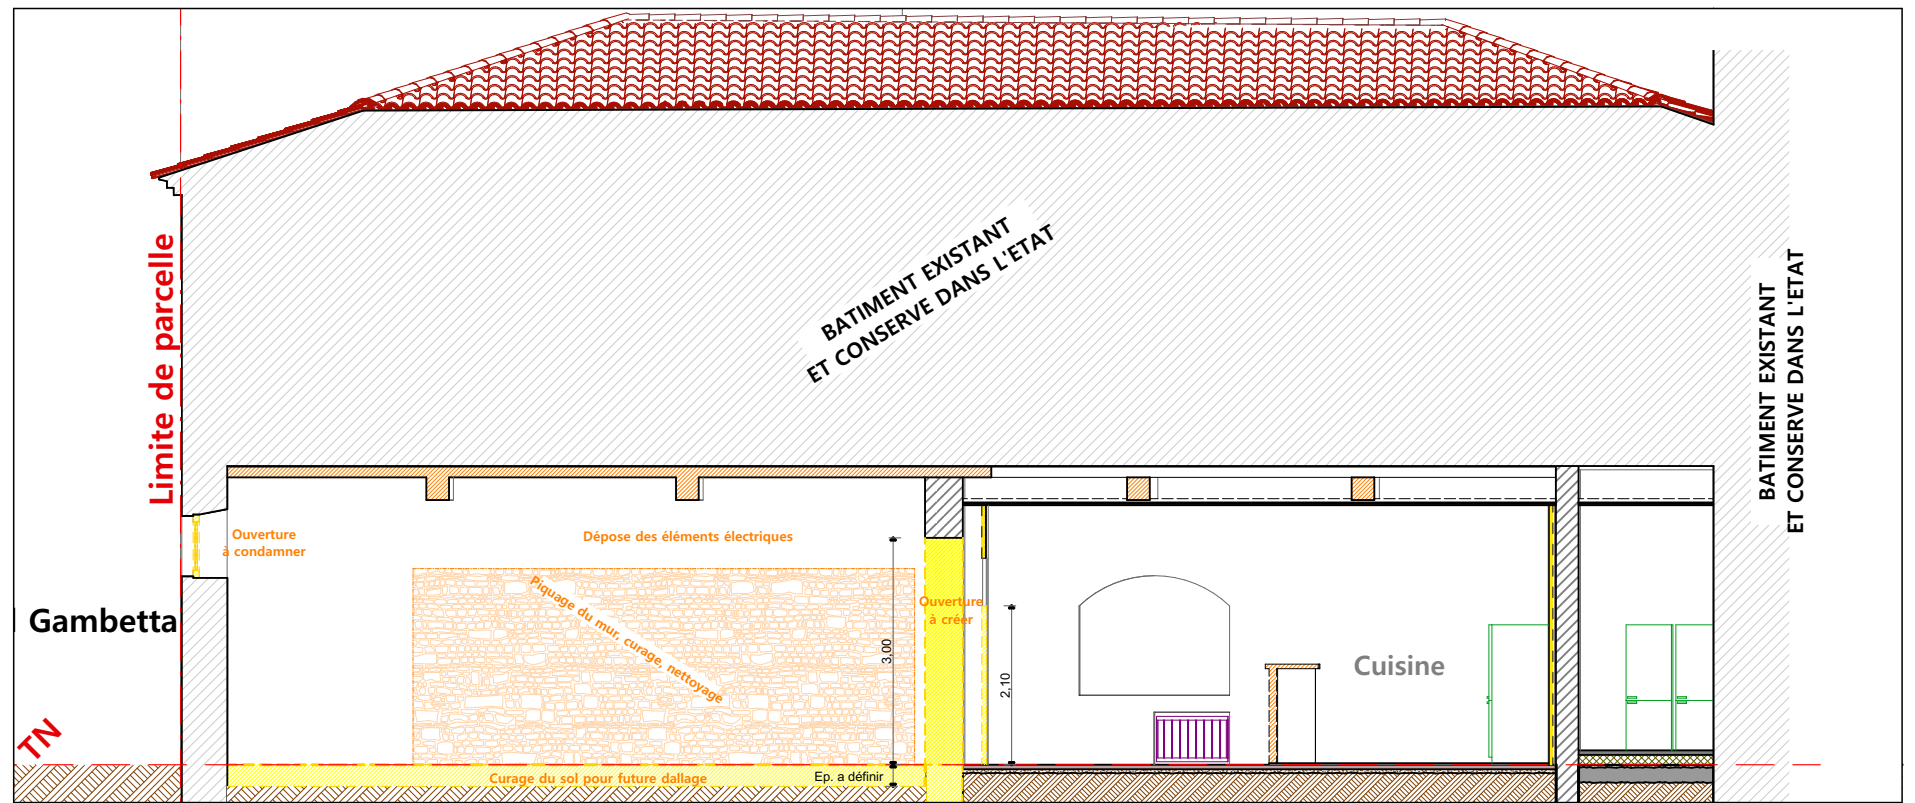


Etat des lieux Coupe PC3-1 Démolition 1:100

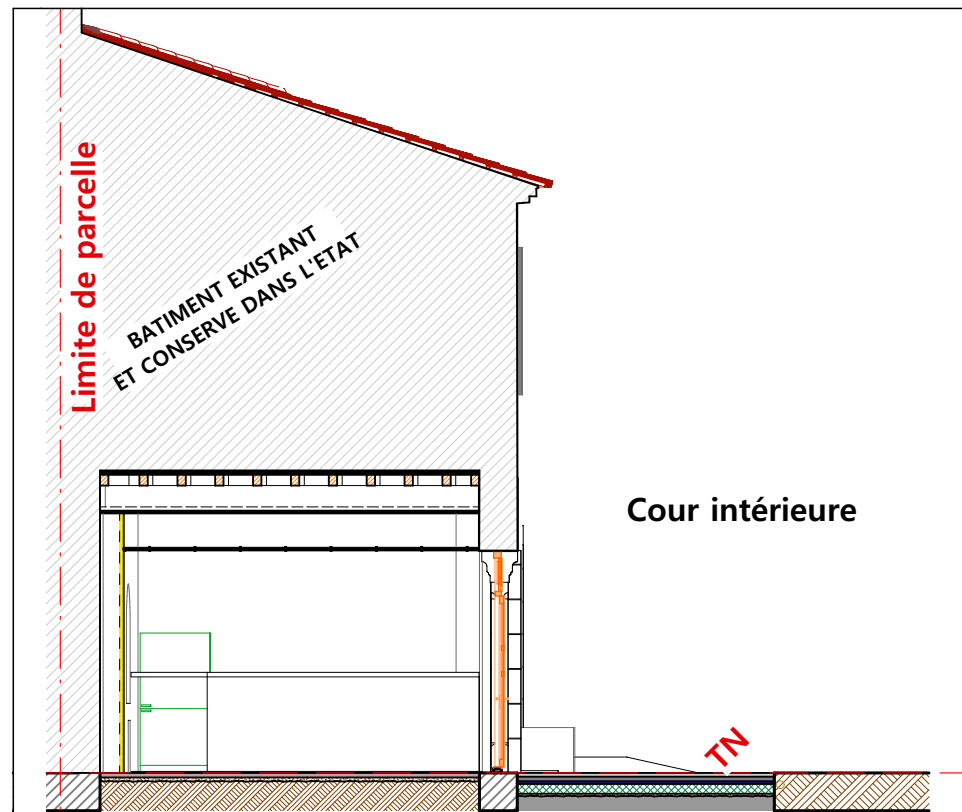

Etat Projet Coupe PC3 1:100

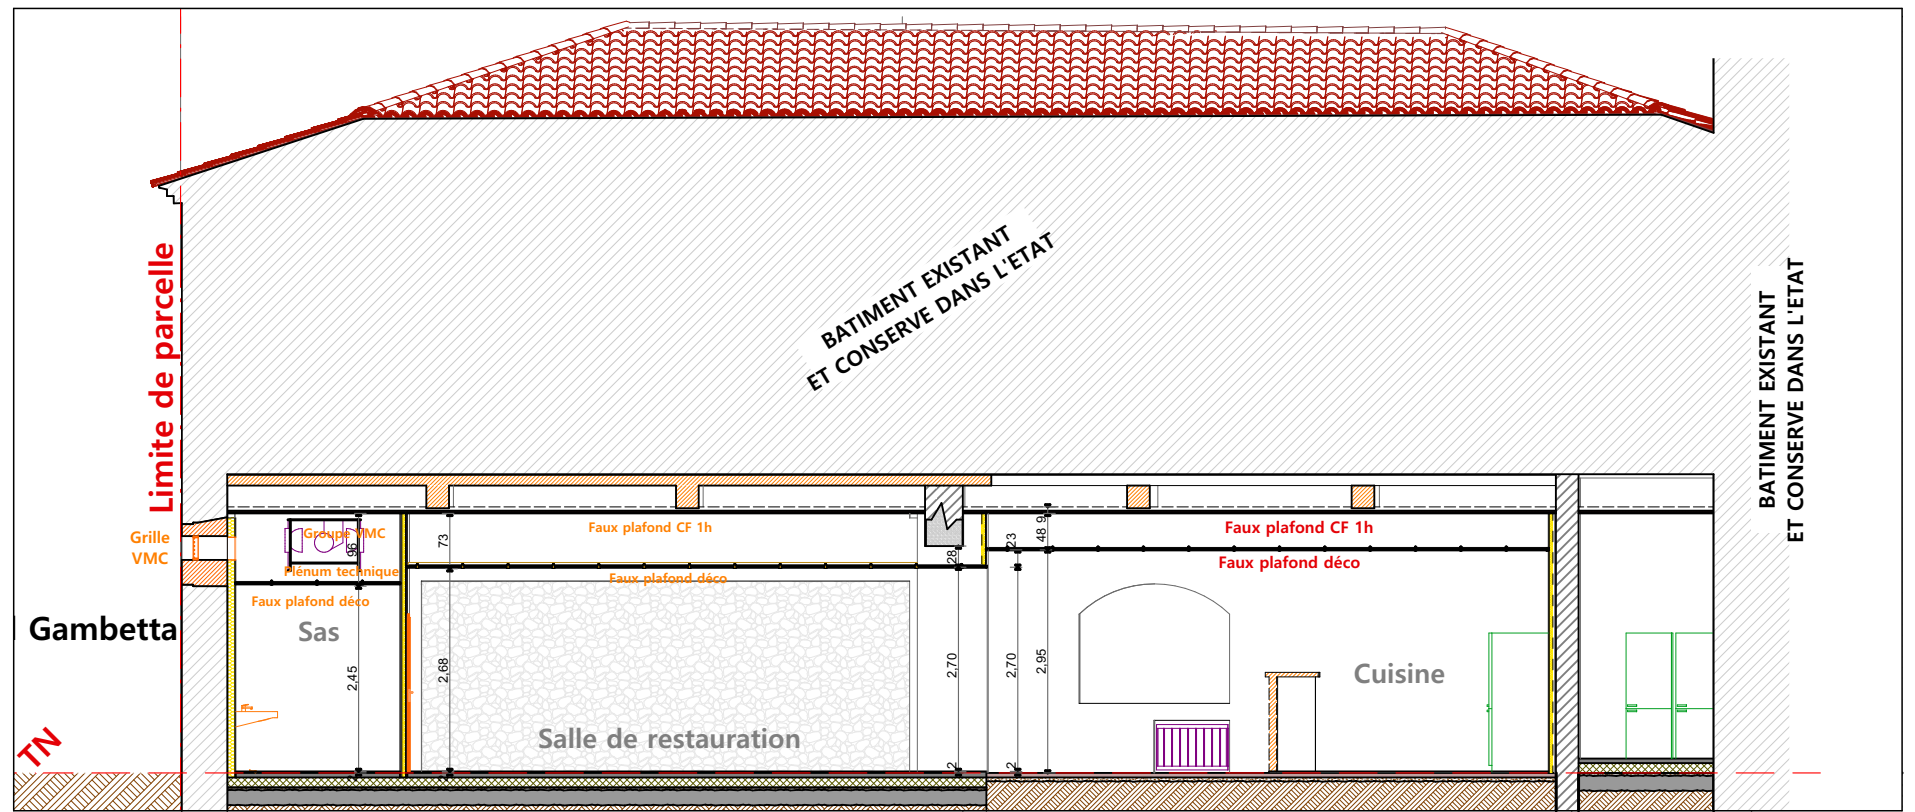

Etat Projet Coupe PC3-1 1:100

 Cabrol & Beauvois ARCHITECTES 41, rue Amiral Galiber 81100 CASTRES	Réf : 21059 - Réf Tarn Habitat : 21059 Réhabilitation d'un bâtiment existant en un ERP "Bar à Tapas" à Labruguière Référence cadastrale : 000 AB 140 - Surface de l'unité foncière (indicative) : 938 m² Permis de construire : DOSSIER DE CONSULTATION DES ENTREPRISES Coupes	Mairie de Labruguière Place de l'Hôtel de Ville #Adresse du Client 2 #Boîte postale du Client #Ville du Client Modifié le : 10/07/2022 PRO-DCE.9 Echelle : Octobre 2022
	Visa maître d'ouvrage : Mairie de Labruguière	Visa maître d'œuvre : CABROL & BEAUVOIS ARCHITECTES 41 BIS RUE AMIRAL GALIBER 81100 CASTRES SIRET 752 434 829 000 12

Plan de principe non valable pour exécution
X:\MAFAIRE\21059-BAR A TAPAS LABRUGUIERE\21059-PHASES ETUDES_A_CHANTIER\21059-4-PRO-DCE\21059-4-DCE-ARCHICAD\21059-DCE-BAR_A_TAPAS_21-10-2022.gba