



ortie  
icules

Circulation pour  
le stationnement

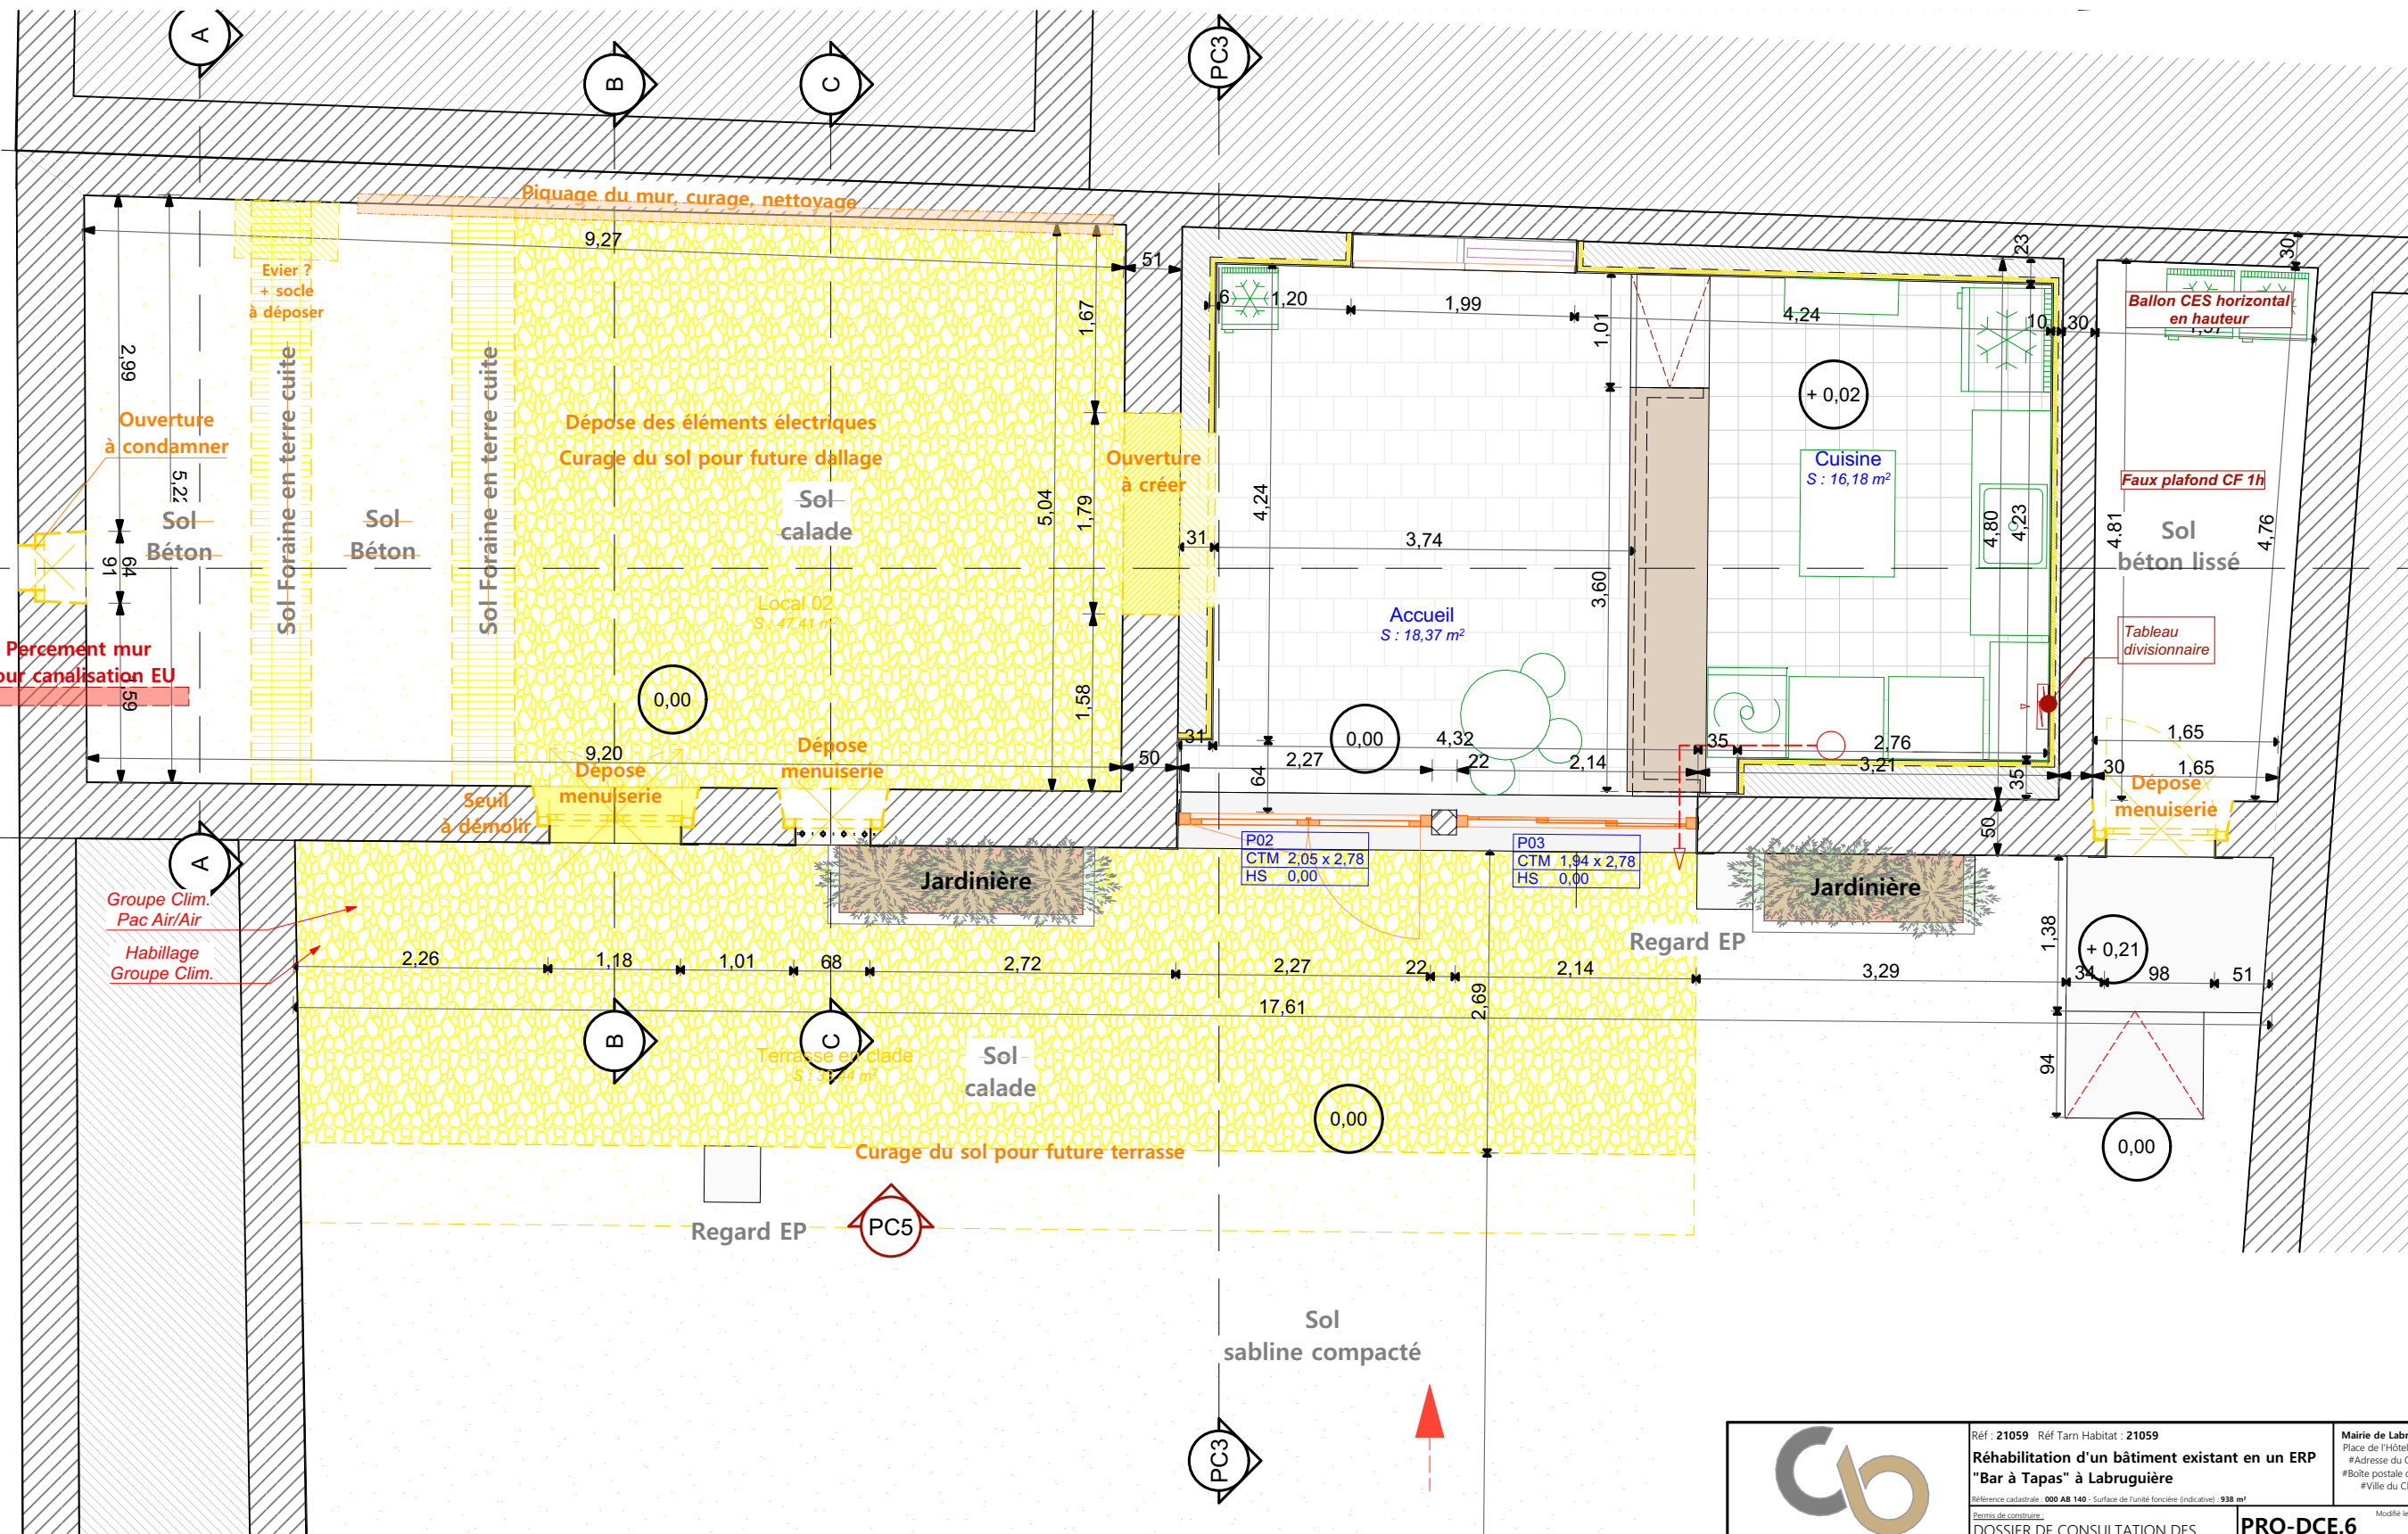

 <b>Cabrol &amp; Beauvois</b> ARCHITECTES 41BIS RUE AMIRAL GALIBER 81100 CASTRES	Réf : 21059 - Réf Tarn Habitat : 21059 <b>Réhabilitation d'un bâtiment existant en un ERP</b> <b>"Bar à Tapas" à Labruguière</b> Référence cadastrale : 000 AB 140 - Surface de l'unité foncière (indicative) : 938 m²	<b>Mairie de Labruguière</b> Place de l'Hôtel de Ville #Adresse du Client 2 #Boîte postale du Client #Ville du Client
	Permis de construire DOSSIER DE CONSULTATION DES ENTREPRISES Plan intérieur - Travaux de démolition	<b>PRO-DCE.6</b> Echelle : Octobre 2022
	Visa maître d'ouvrage : Mairie de Labruguière	Visa maître d'œuvre : <b>CABROL &amp; BEAUVOIS ARCHITECTES</b> 41 BIS RUE AMIRAL GALIBER 81100 CASTRES SIRET 752 434 829 000 12
	Plan de principe non valable pour exécution <small>X:\MAFAIRES\21059-BAR A TAPAS LABRUGUIERE\21059-PHASES ETUDES_A_CHANTIER\21059-4-PRO-DCE\21059-4-DCE-ARCHICAD\21059-DCE-BAR_A_TAPAS_21-10-2022.dgn</small>	