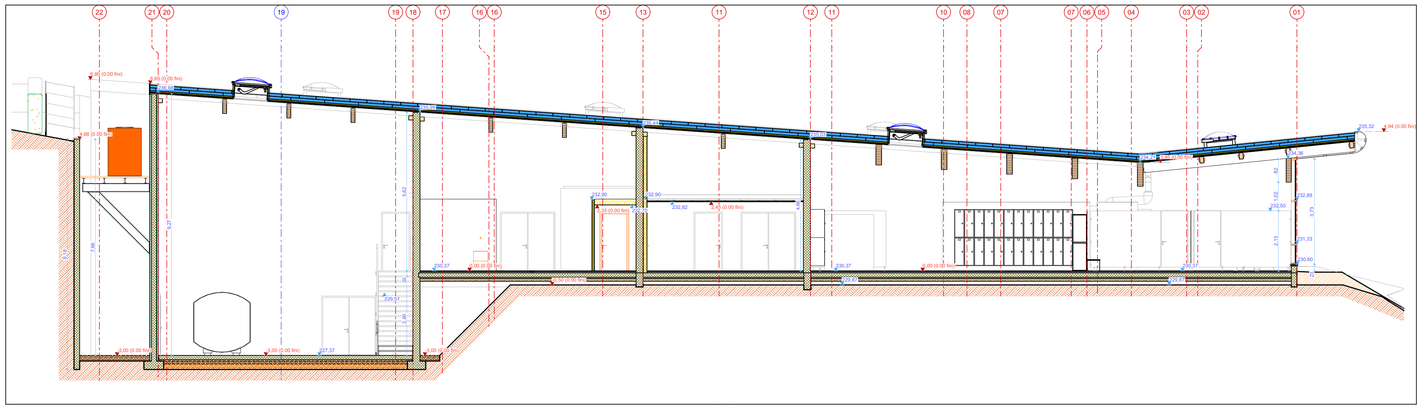

R — COUPE R — 1:100

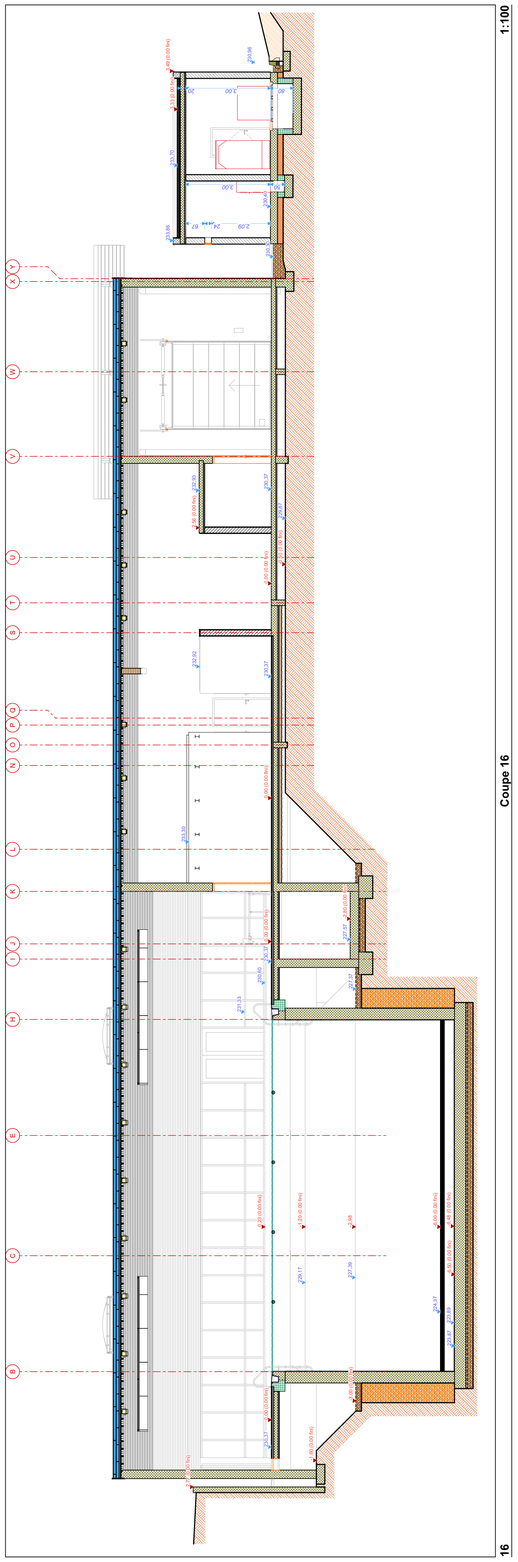

Coupe 16 — 1:100

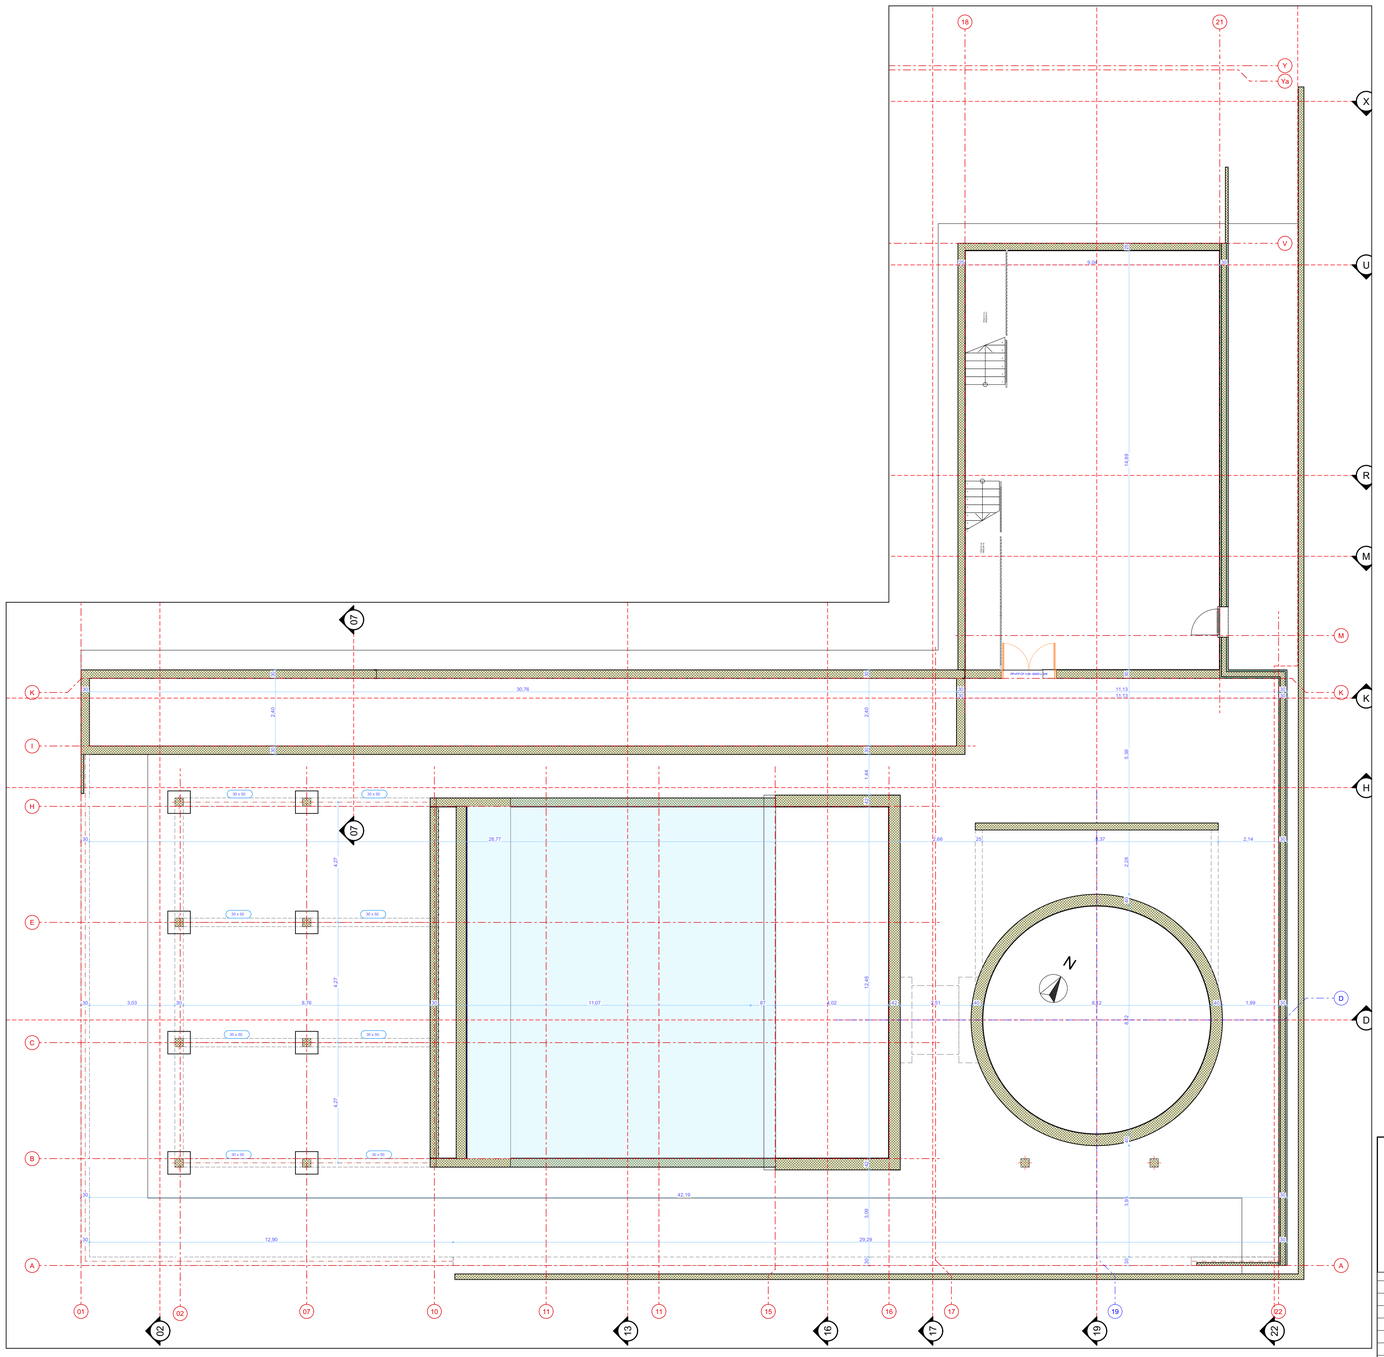

Cabrol & Beauvois ARCHITECTES 49, RUE AMIRAL GAUTIER 81100 CASTRES	Réf : **22024** **Construction d'un centre d'entrainement et initiation à la plongée (P. 25m)**	**CASTRES SPORTS NAUTIQUES** 49 RUE FREDERIC MISTRAL 81100 CASTRES
	Dossier de consultation des entreprises : Dossier de consultation des entreprises Vue en plan : niv -3.00 - Coupes R, 16	**DCE.5** Echelle : **1:100** Modifié le : 13/10/2022 Octobre 2022

RevID	ChID	Nom de changement	Date
01			13/10/2022

X:\AFFAIRES\W2024-CSN FOSSE A PLONGEE LAUTREC\W2024-PHASES_ETUDES_&_CHANTIER\W2024-4-PRO\W2024-PRO-Archicad\W2024-PRO_CSN_FOSSE_LAUTREC_24-10-2022.pln