




FO	Façade OUEST	1:100
----	--------------	-------

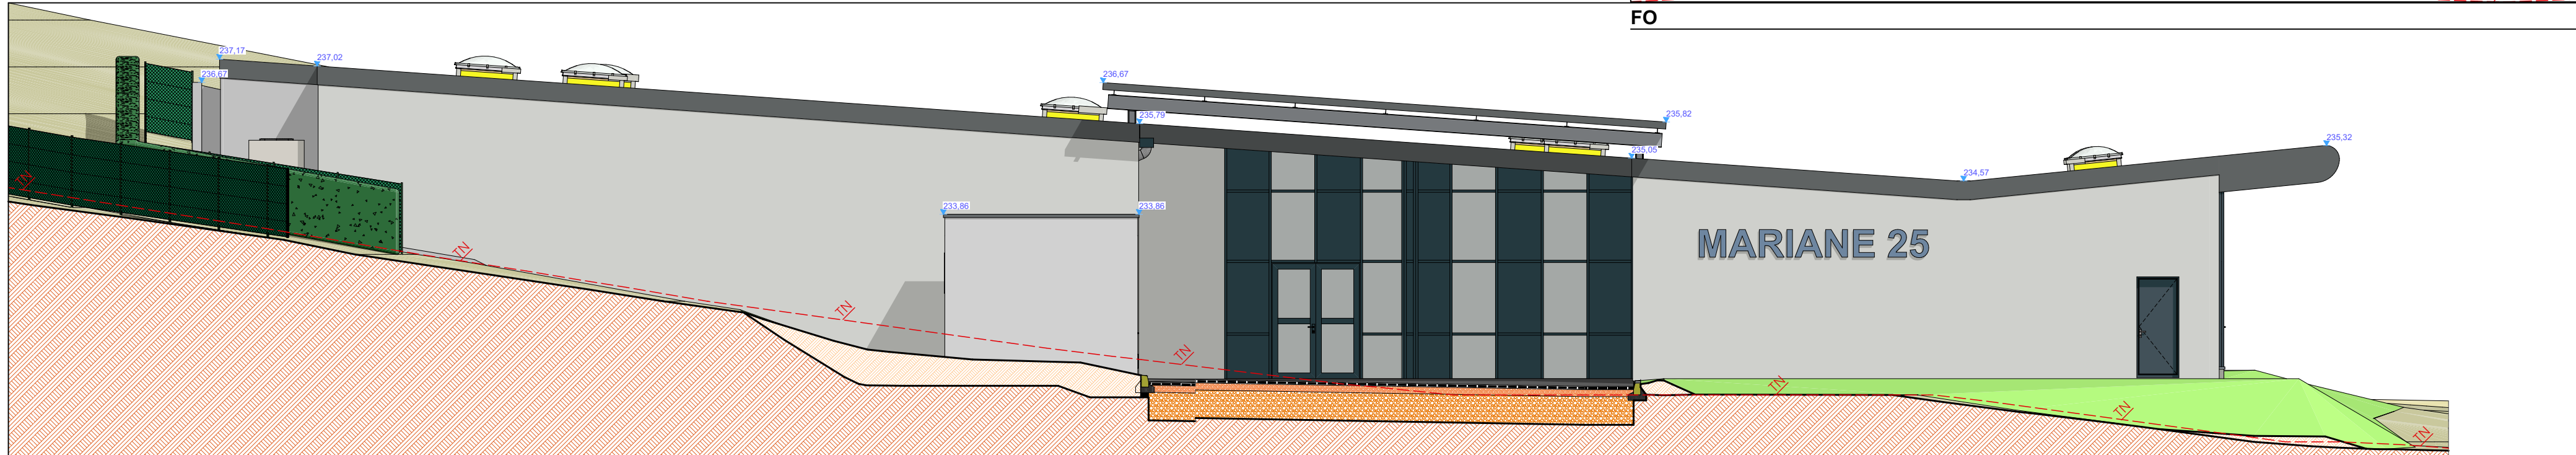

FN	Faade NORD	1:100
-----------	--------------------	--------------

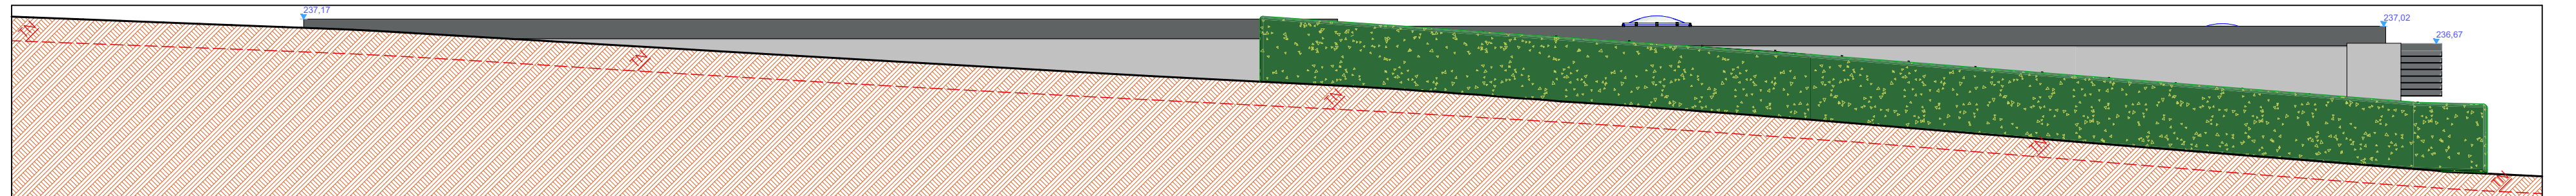

FE	Faade EST	1:100
----	------------	-------

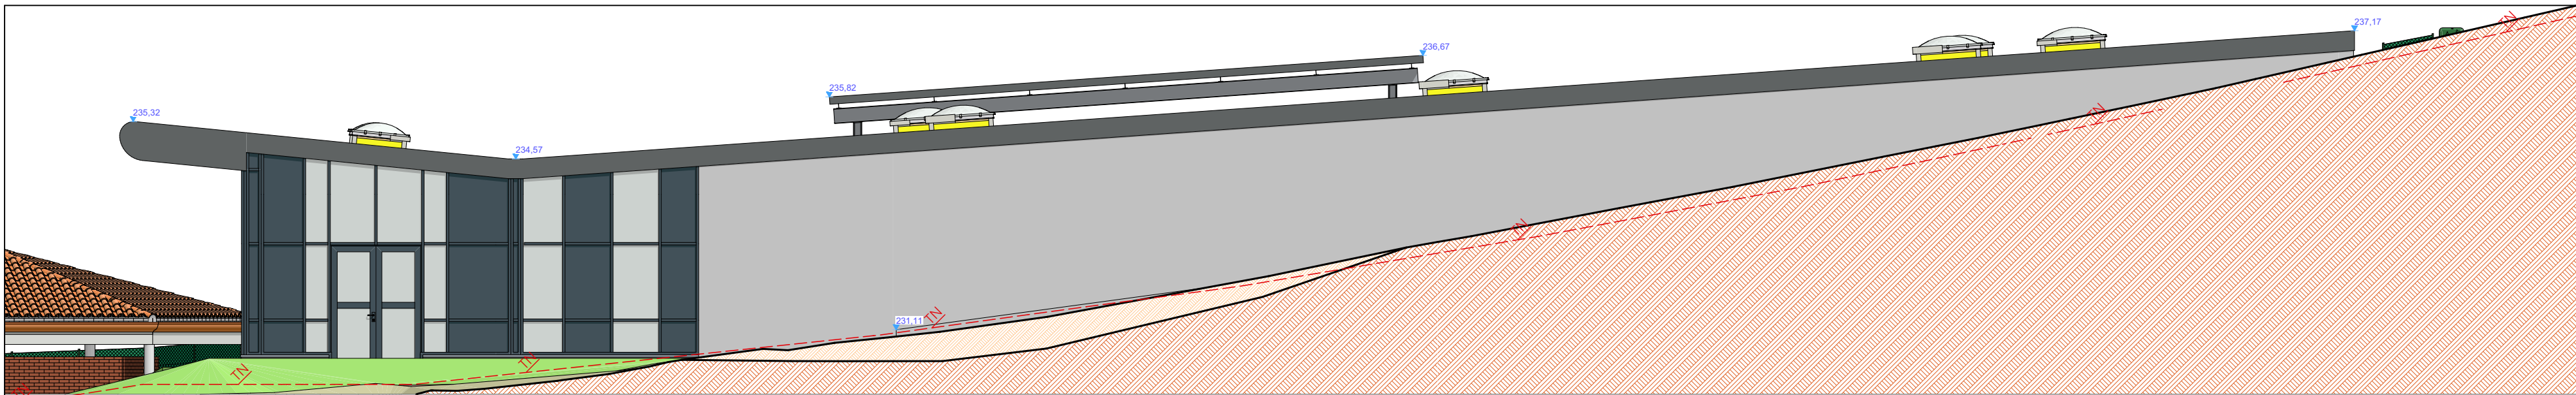

FS	Faade SUD	1:100
----	------------	-------

[illegible]