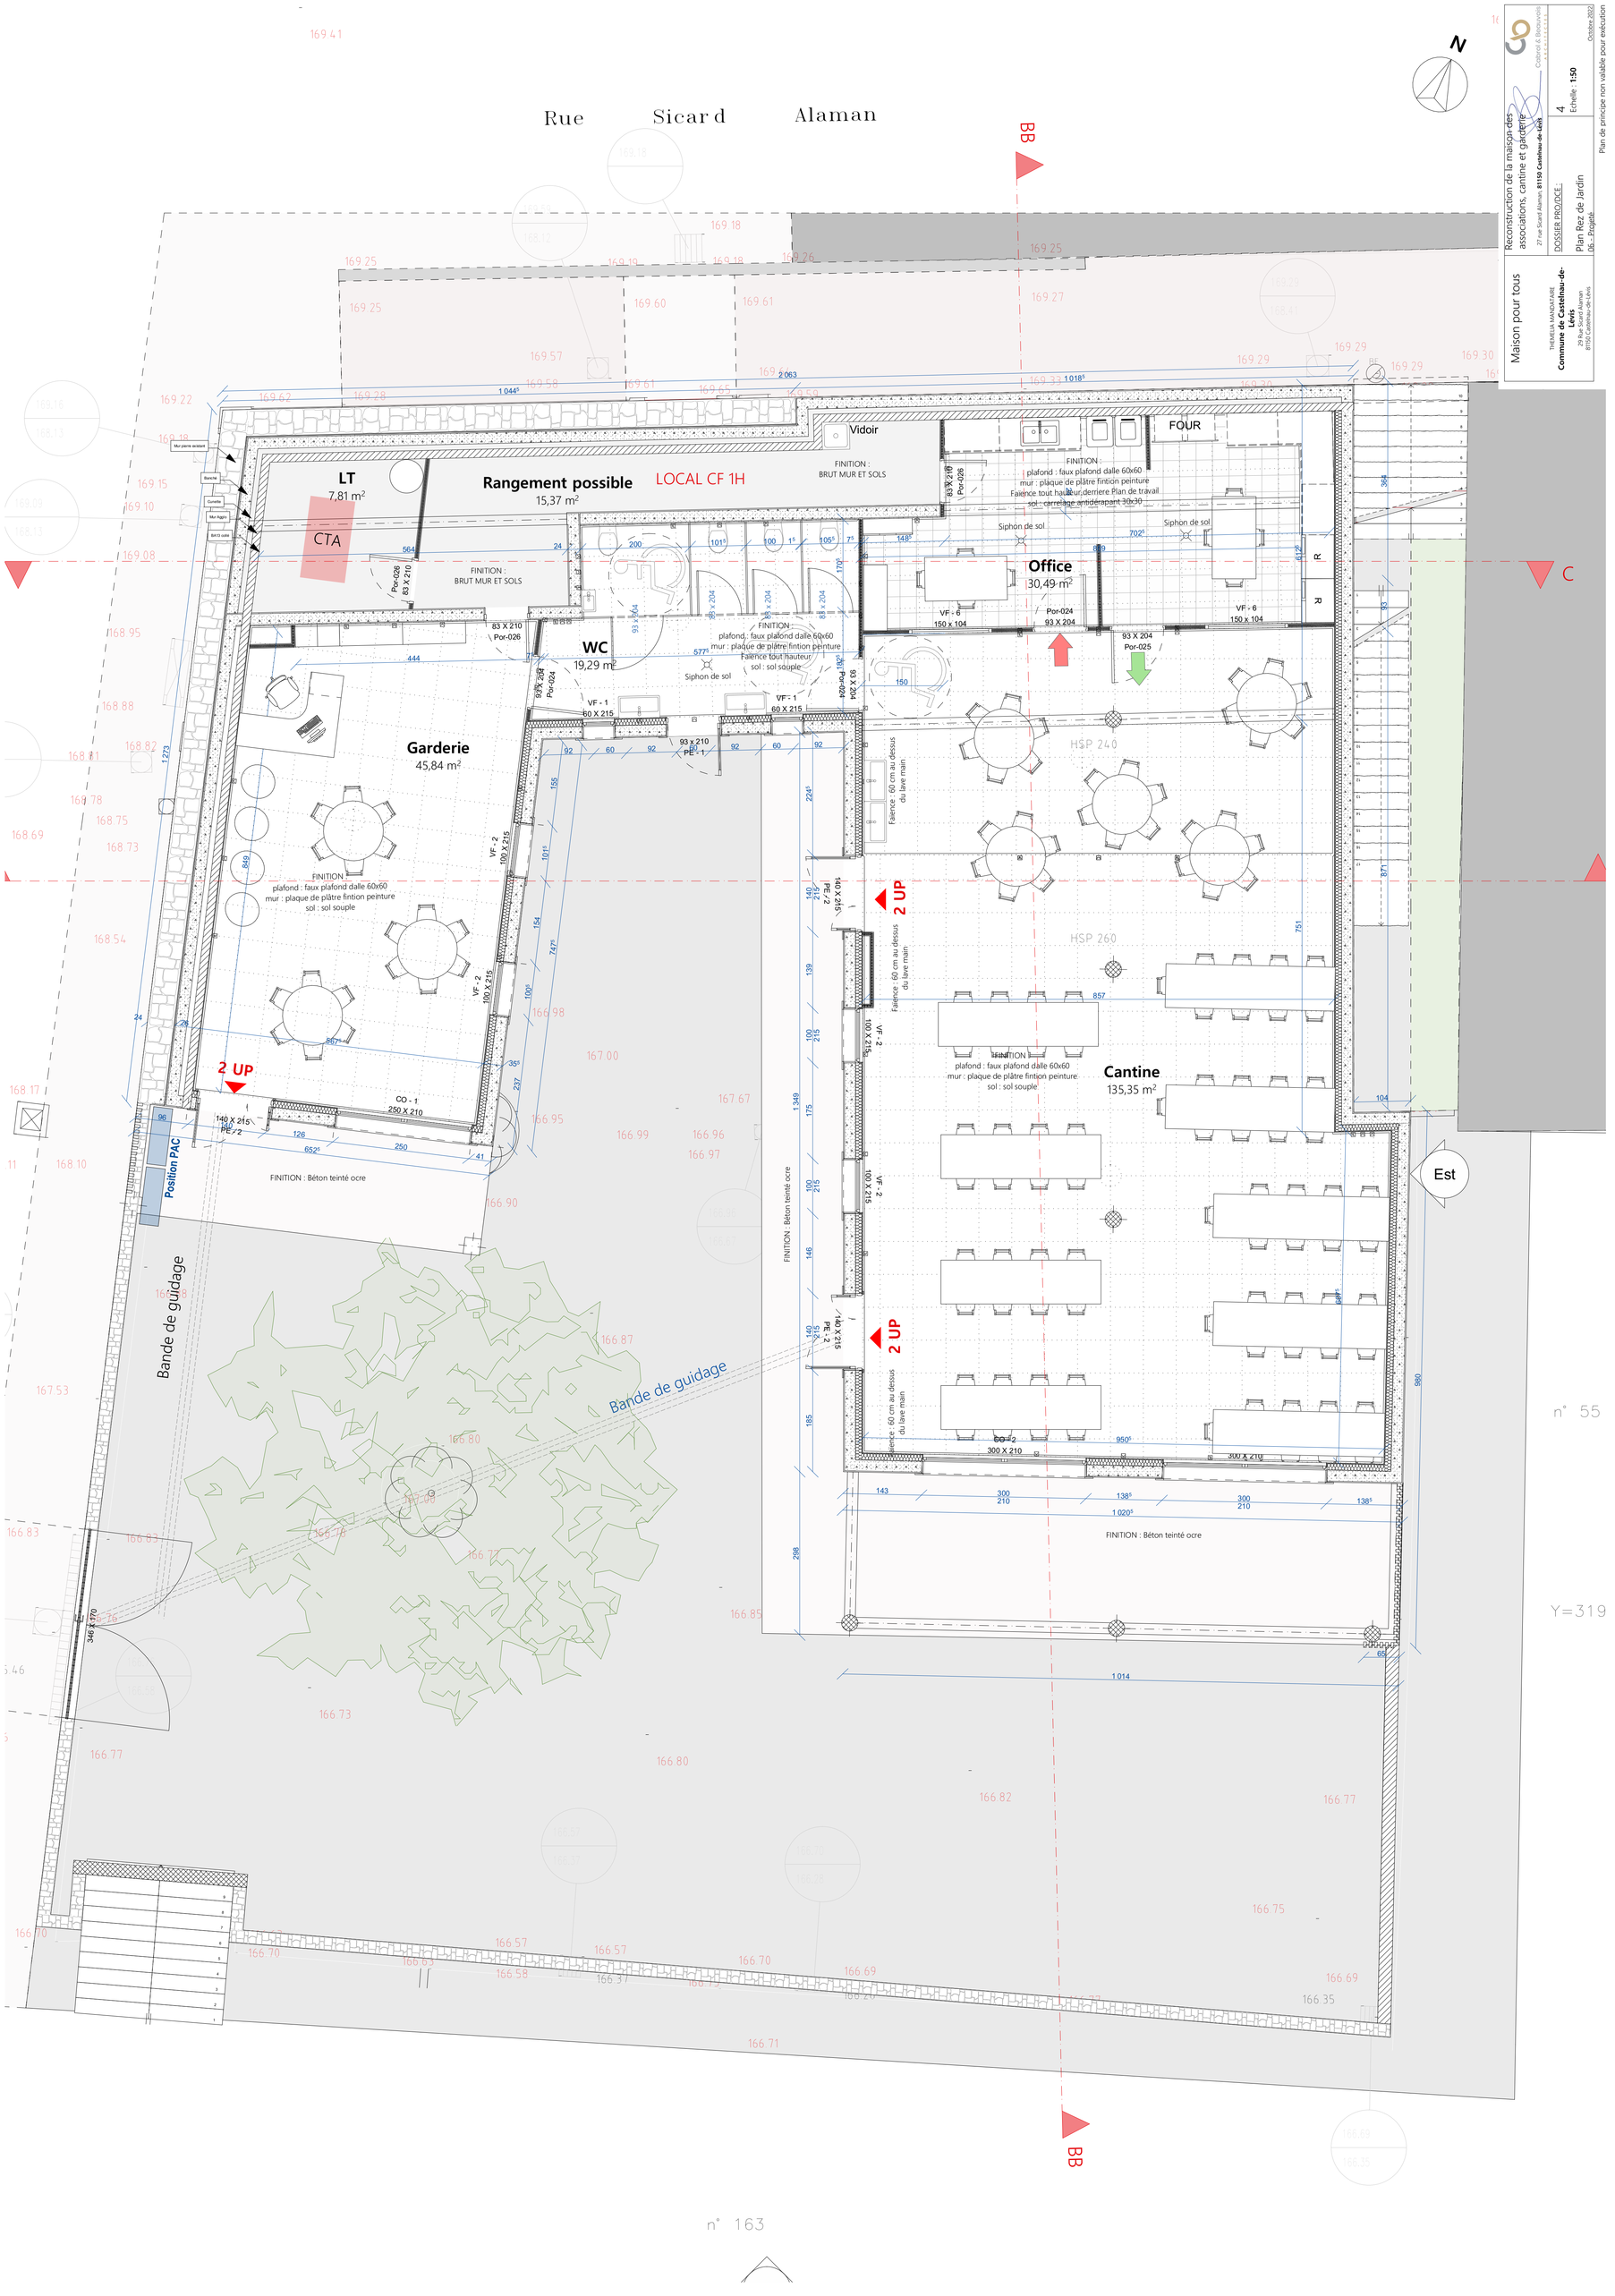

Maison pour tous

Reconstruction de la maison des associations, cantine et garderie

27 rue Sicard Alaman, 81150 Castelnau-de-Lévis

DOSSIER PROJDCE :

Plan Rez de Jardin

06. - Projeté

THEMELIA MANDATAIRE

Commune de Castelnau-de-Lévis

29 Rue Sicard Alaman

81150 Castelnau-de-Lévis

Colbrol & Bonouvois

4

Echelle : 1:50

Octobre 2022

Plan de principe non valable pour exécution