
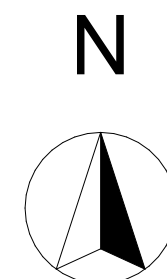
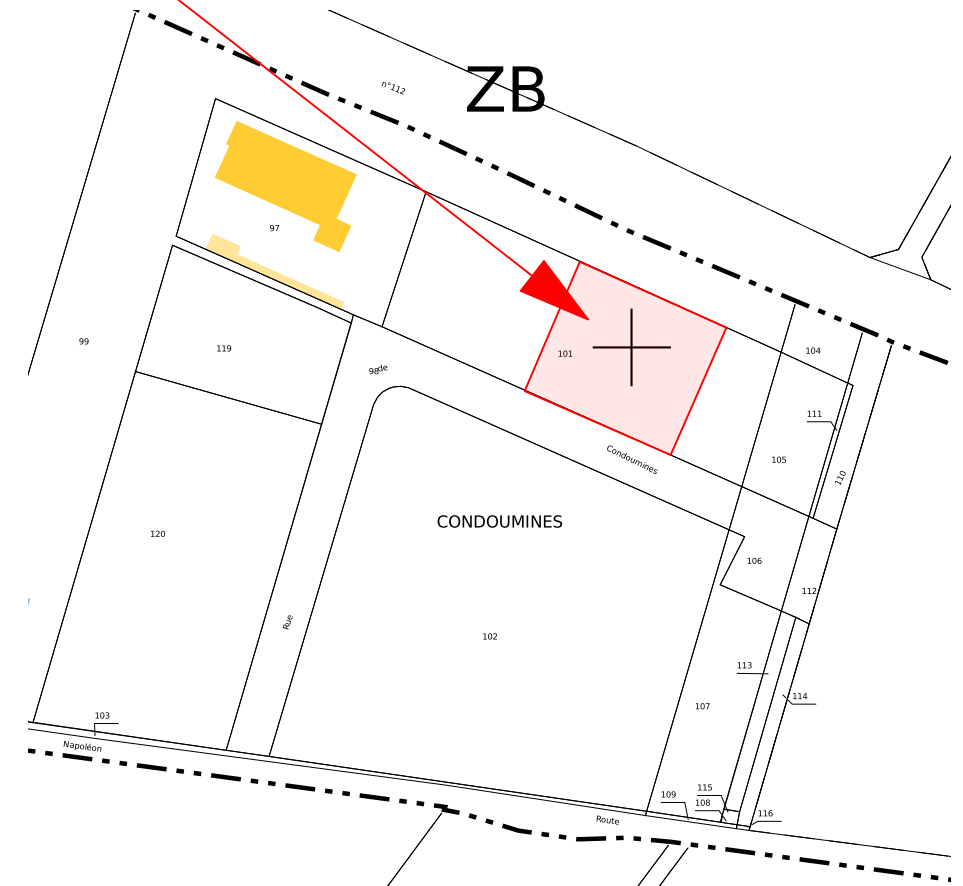



Projet :
000 BZ 101 p
Surface parcelle : 2 400 m²
Commune de Fréjeville

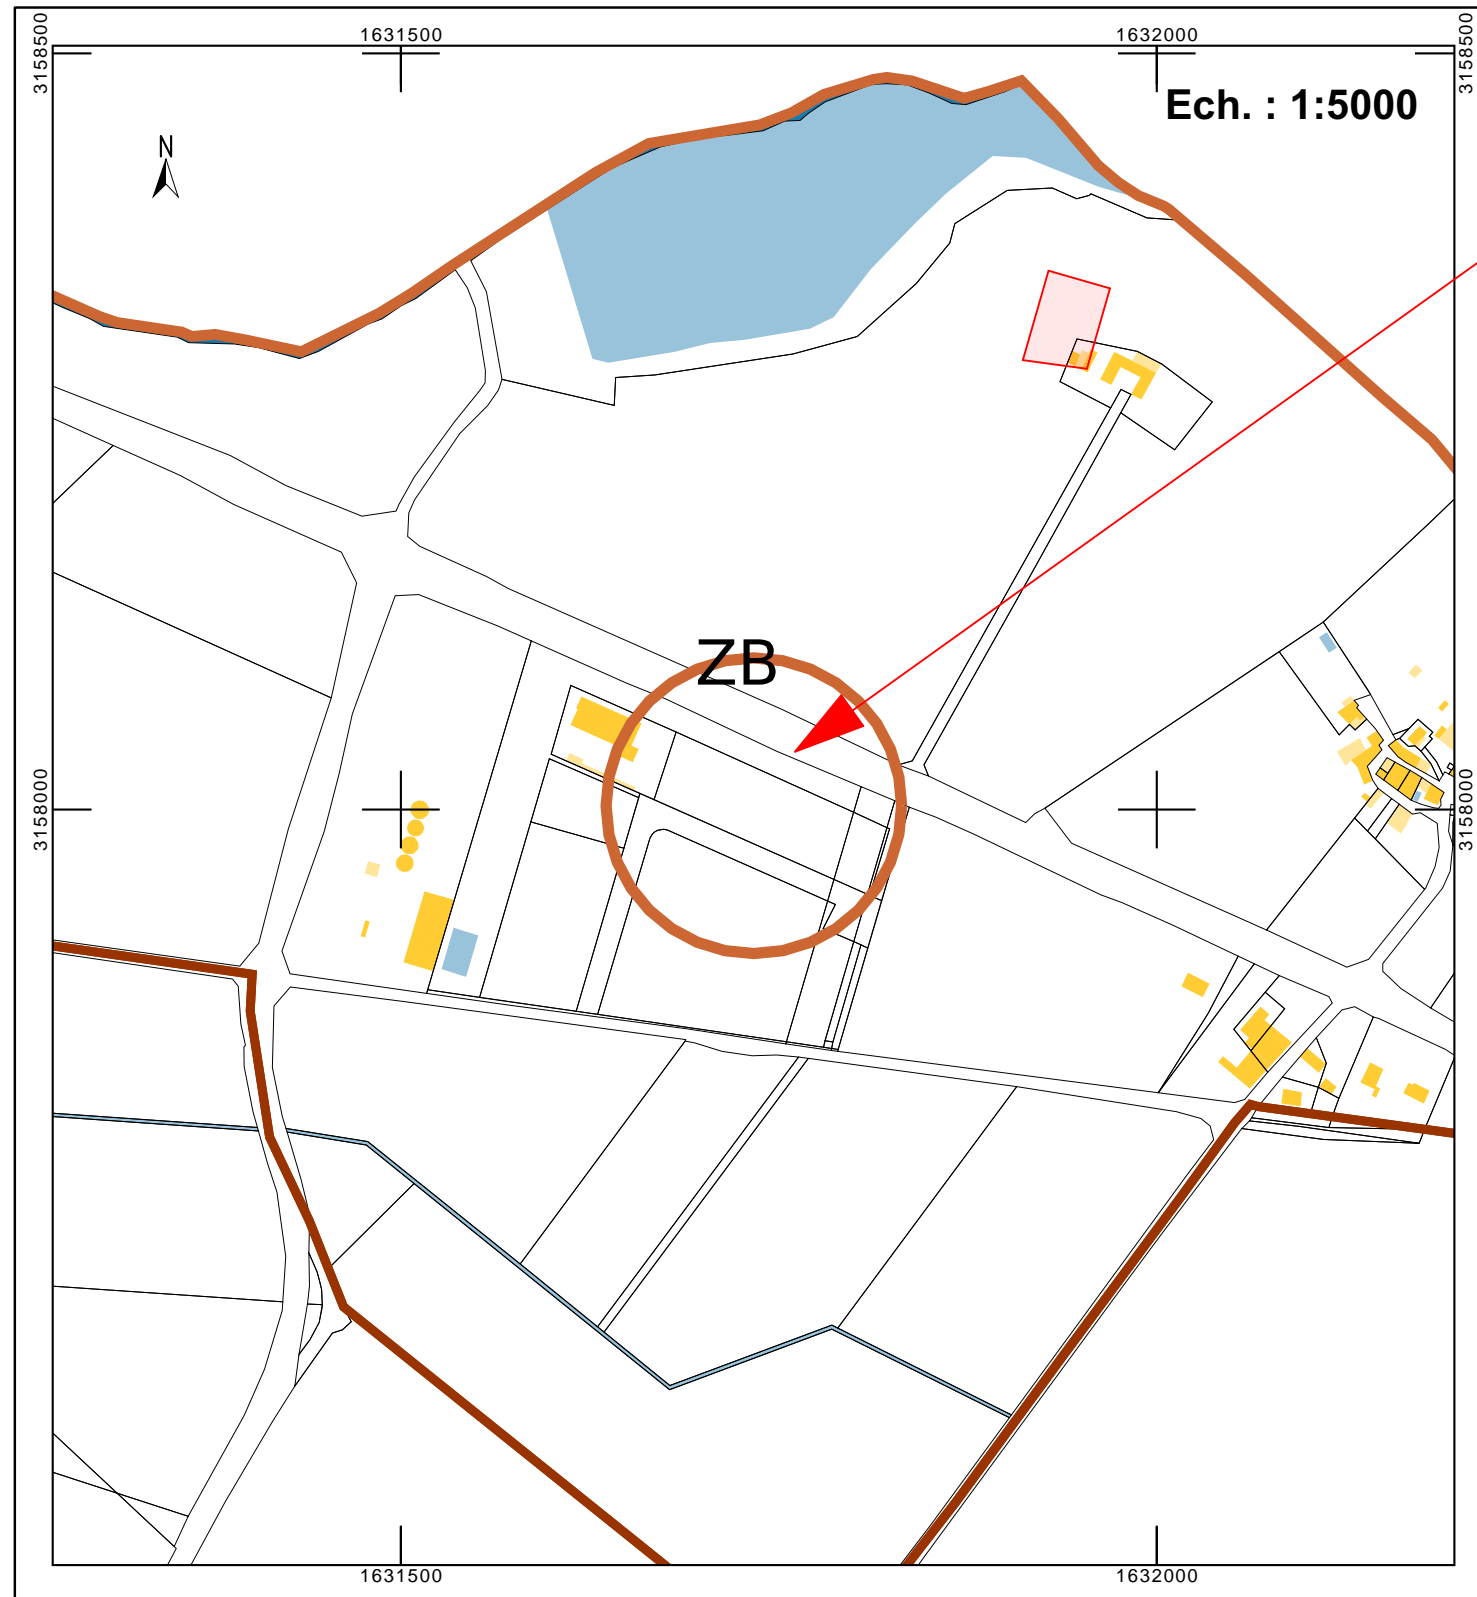

 Cabrol & Beauvois ARCHITECTES 81100 CASTRES	Construction d'un bâtiment artisanal «M Adrien BENOIST » sur la commune de Fréjeville		M Adrien BENOIST 20 RUE HENRY LE CHATELIER #Adresse du Client 2 81100 CASTRES
	Dossier de consultation des entreprises Plan de situation		DCE.1 Echelle : 1:5000