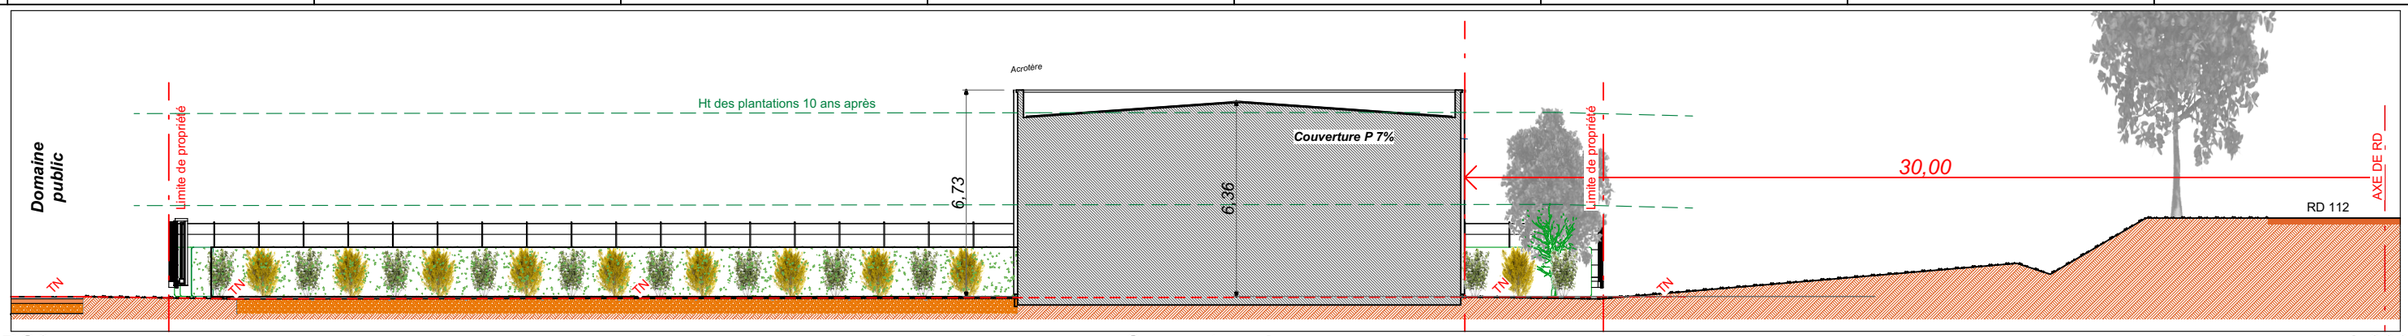


**PC3** **Coupe terrain** **1:200**

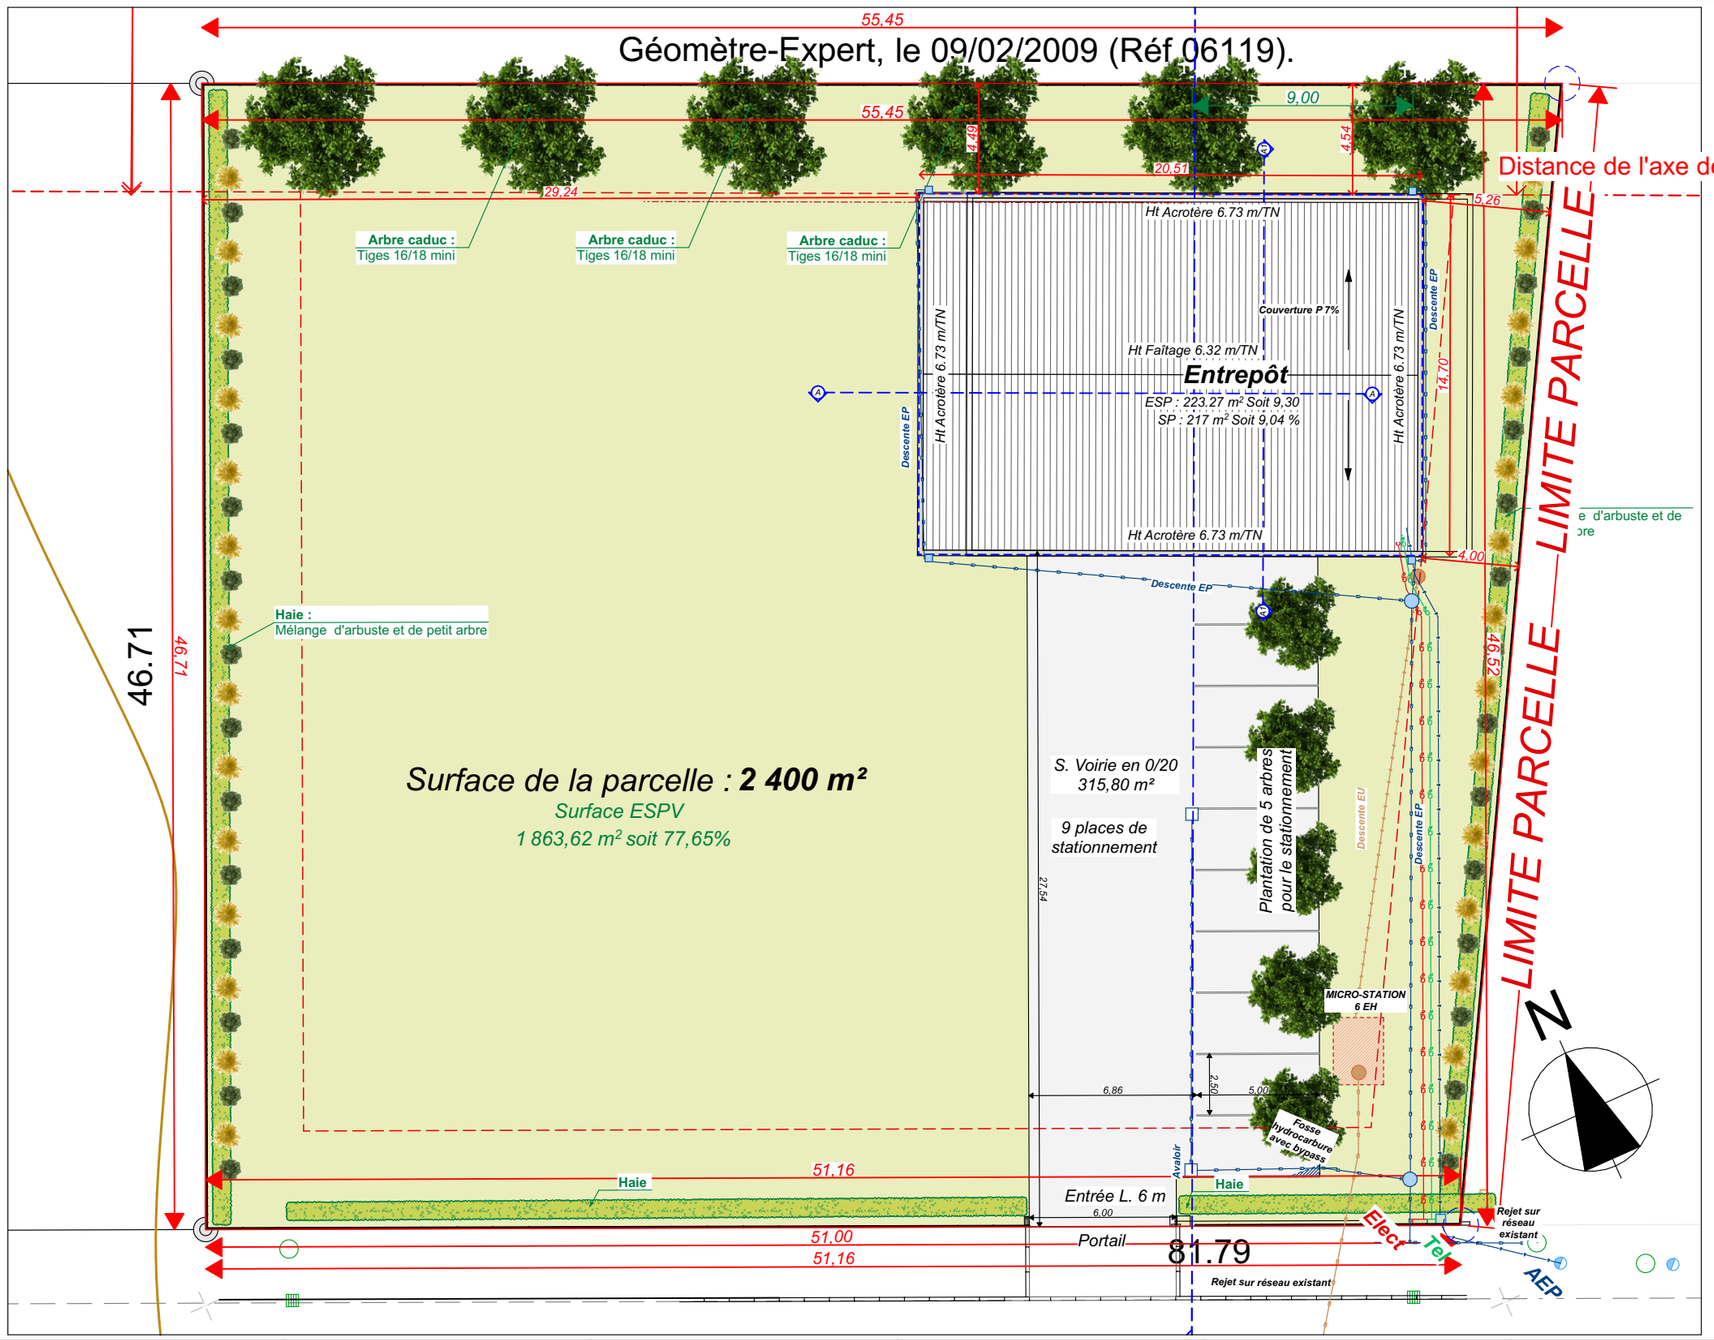


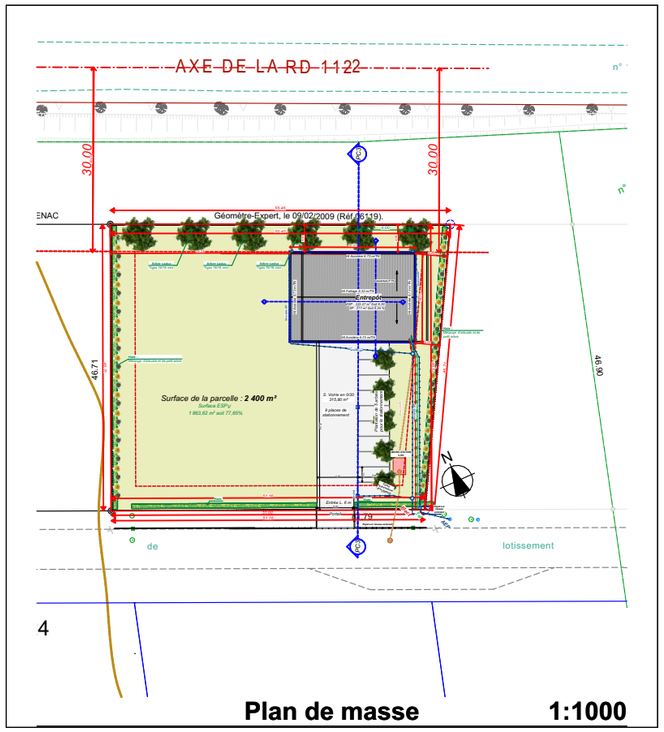


**Plan de masse** **1:1000**

| | | |
|---|---|---|
| Cabrol & Beauvois ARCHITECTES 415 b, Rue Amiral Gatling 81100 CASTRES | **Construction d'un bâtiment artisanal «M Adrien BENOIST » sur la commune de Fréjeville** | **M Adrien BENOIST** 20 RUE HENRY LE CHATELIER #Adresse du Client 2 81 100 CASTRES |
| | Dossier de consultation des entreprises<br>Plan de masse/Coupe terrain<br>06 - Projeté | Modifié le : 23/11/2022<br>**DCE.2**<br>Echelle : **1:250, 1:1000, 1:200**<br>Novembre 2022 |

X:\#AFFAIRES\#2005-BENOIST-ENTREPOT FREJEVILLE\#2005-PHASES_ETUDES_&_CHANTIER\#2005-4-PRO-DCE\#2005-DCE-ARCHICAD\#2005-DCE-BENOIST-FREJEVILLE-23-11-2022.pln