



Plan de masse

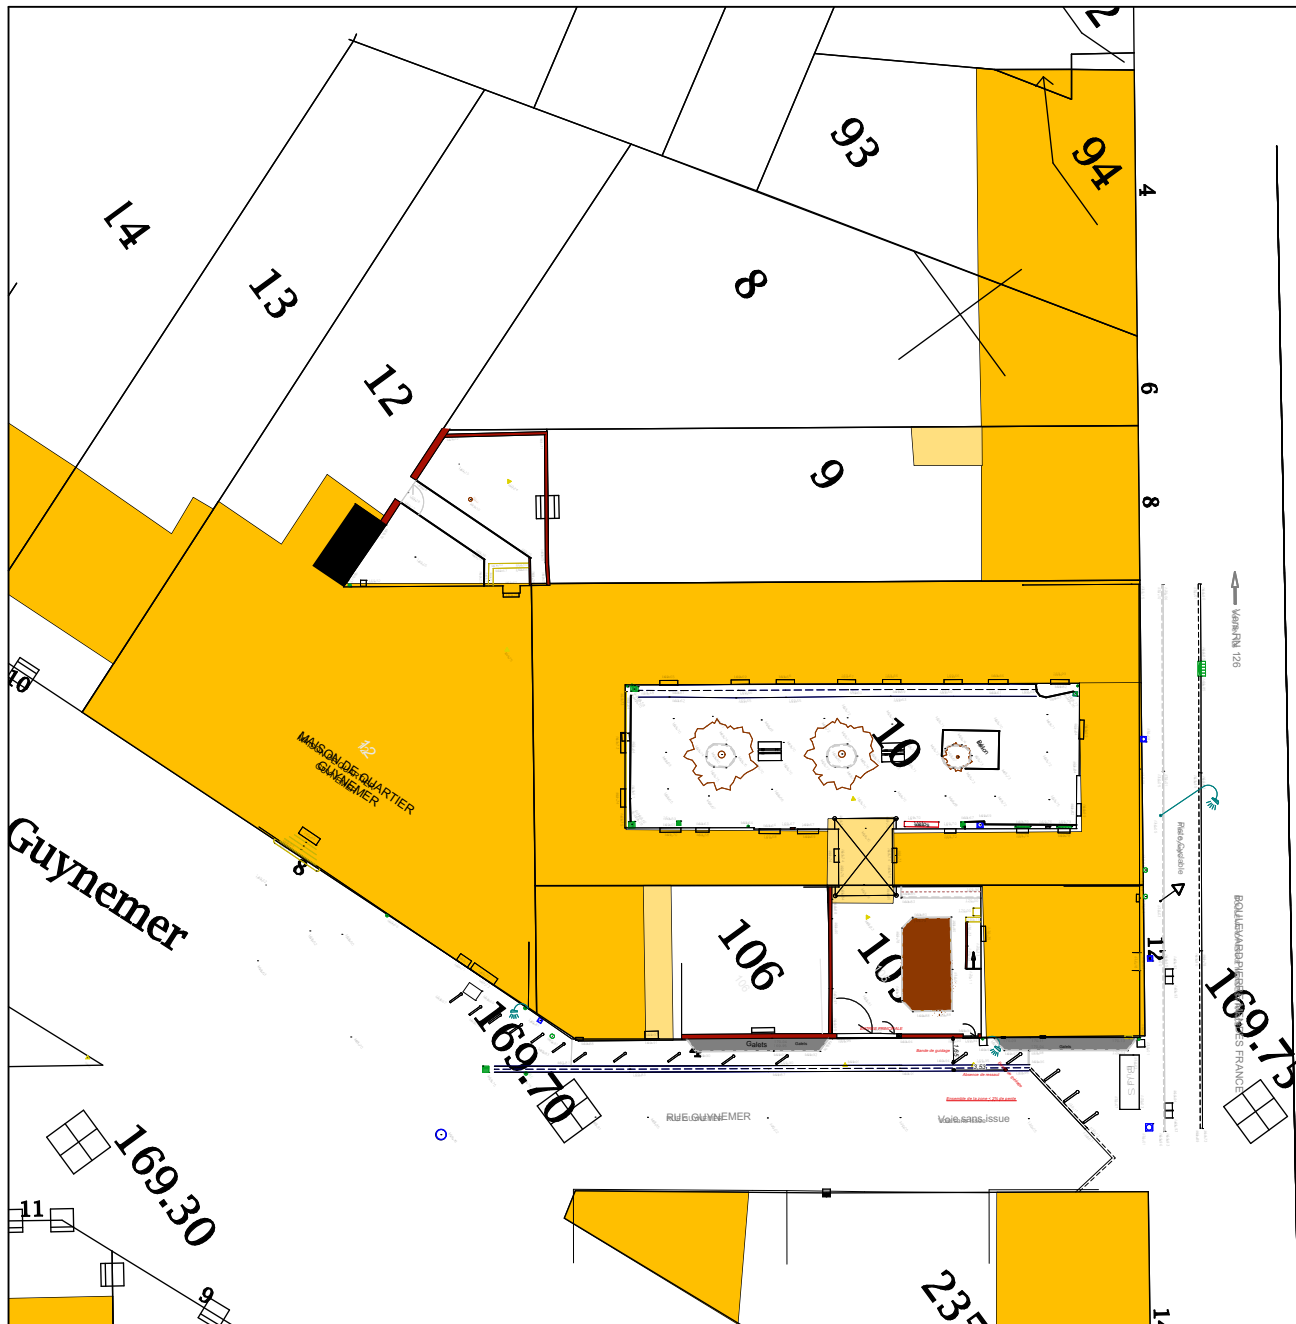

Zoom sur l'entrée

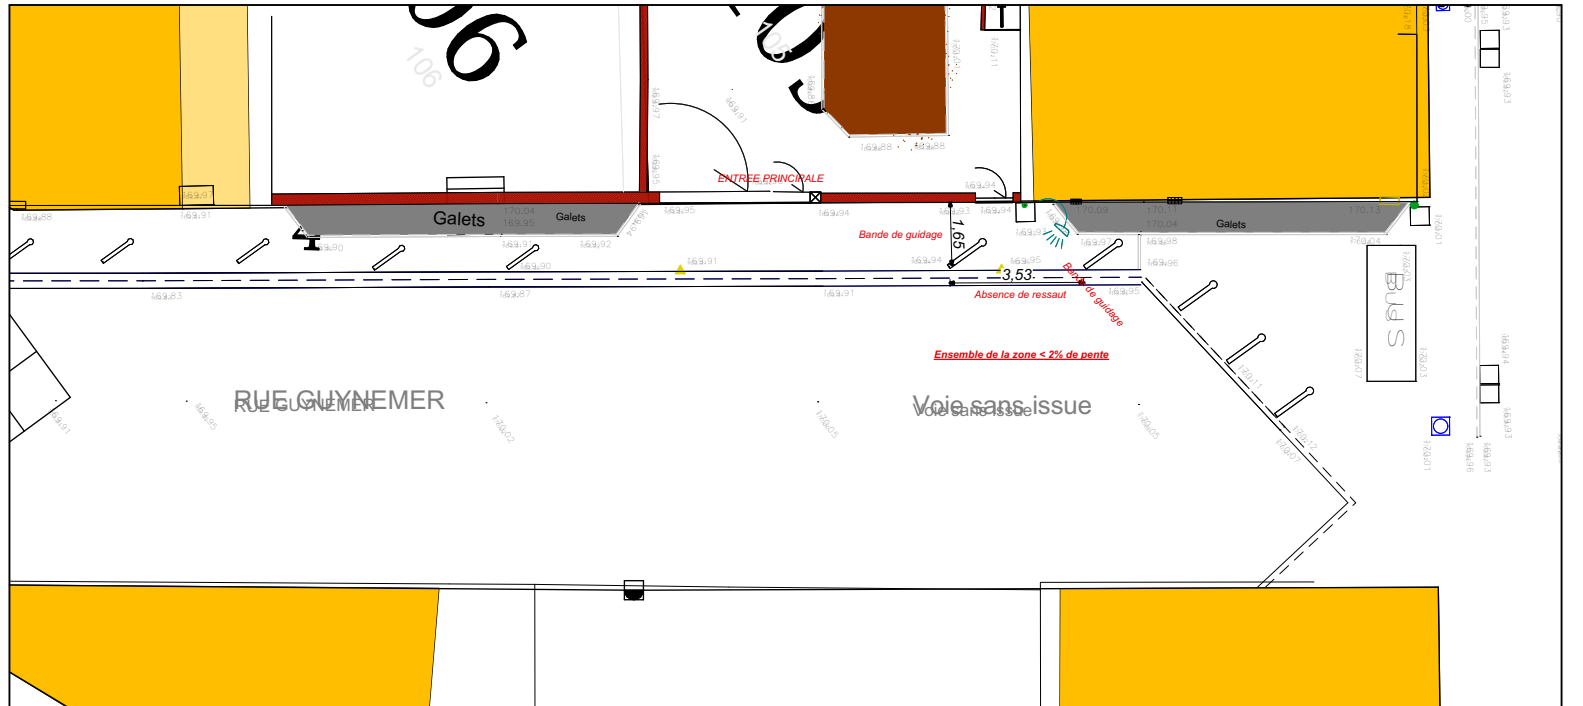

RevID	ChID	Nom de changement	Date
01			21/09/2020
<div>Projet : REALISATION DE TRAVAUX DE MISE EN ACCESSIBILITE DE PLUSIEURS ERP DE LA COMMUNAUTE D'AGGLOMERATION DE CASTRES-MAZAMET Conservatoire de Musique</div>			
<div>Maitre d'ouvrage : COMMUNAUTE D'AGGLOMERATION DE CASTRES-MAZAMET</div>			<div> agglomération Castres-Mazamet</div>
<div>Maitre d'œuvre : Cabinet CABROL Architecture M. CABROL Benoît Architecte D.P.L.G. 41b, Rue Amiral Galiber 81100 CASTRES</div>			
<div>Phase de projet : DECLARATION D'AUTORISATION DE TRAVAUX - partie sécurité</div>			<div>N° de projet : 18001 Echelle(s) : 1:500, 1:200 Date : 21/09/2020</div>
<div>N° de plan : DAT.4</div>			<div>Contact : Benoît CABROL, Architecte M. CARAYOL, Chrystel Collaborateur / économiste N° de tel contact : 05 63 71 49 71 Email : Contact@cabrol-architectes.fr</div>
<div>Nom du plan : Plan de masse</div>			
<div>X:\AFFAIRES\1801-ERP_CACH\1801-ERP_ETUDE\1801-3-DAT\1801-DAT-CONSERVATOIRE\1801-DAT_CONSERVATOIRE_PLAN\1801-DAT_Conseilmaison_09-2020.dgn</div>			

X:\AFAIRIES\18001-ERP_CACM\18001-ERP_ETUDE\18001-3-DAT\18001-DAT_CONSERVATOIRE\18001-DAT_CONSERVATOIRE-PLAN\18001-DAT_ConserveMise_09-2020.dwg