
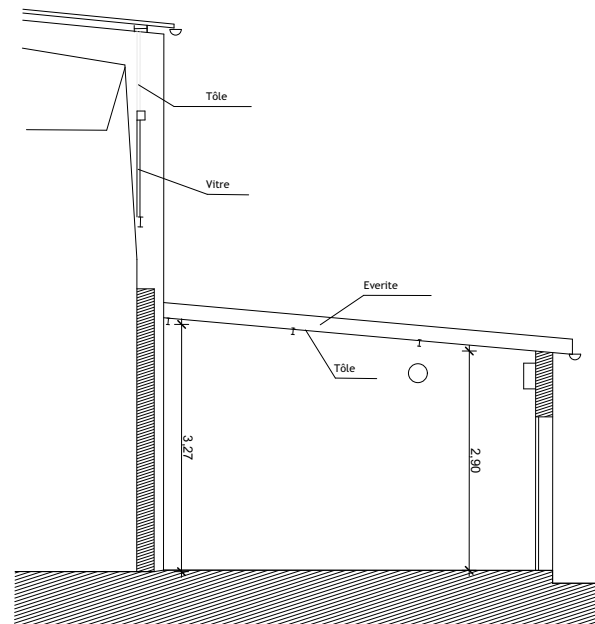


Références de la parcelle 000 AO 1




Référence cadastrale de la parcelle	000 AO 1
Contenance cadastrale	10 723 mètres carrés
Adresse	2B AV MARECHAL JUIN 81200 MAZAMET


RevID	ChID	Nom de changement	Date
01			16/02/2021
Projet : REALISATION DE TRAVAUX DE MISE EN ACCESSIBILITE DE PLUSIEURS ERP DE LA COMMUNAUTE D'AGGLOMERATION DE CASTRES-MAZAMET Gymnase de Lapeyrouse (petite salle)			
Maître d'ouvrage : COMMUNAUTE D'AGGLOMERATION DE CASTRES-MAZAMET			
Maître d'œuvre : Cabinet CABROL Architecture M. CABROL Benoît Architecte D.P.L.G. 41b, Rue Amiral Galiber 81100 CASTRES			N° de projet : 18001
			Echelle(s) : 1:1
			Date : 16/02/2021
Phase de projet: <u>Dossier d'Autorisation de Travaux</u> <b>Petite Salle de Lapeyrouse</b>			Contact: Benoît CABROL Architecte M. CARAYOL Chrystel Collaborateur / économiste
N° de plan: <b>PRO-DCE.1</b>	Nom du plan: <b>Plan de situation</b>		N° de tel contact : 05 63 71 49 71
			Email : Contact@cabrol-architectes.fr


X:\AFFAIRES\18001-ERP\_CACB\18001-ERP\_ETUDE\18001-4-PRO\18001-06.PRO\_LAPEYROUSE\18001-LAPEYROUSE\_PRO-Archibail\18001-PRO\_Lapeyrouse\_02-2021.pdf

[illegible]



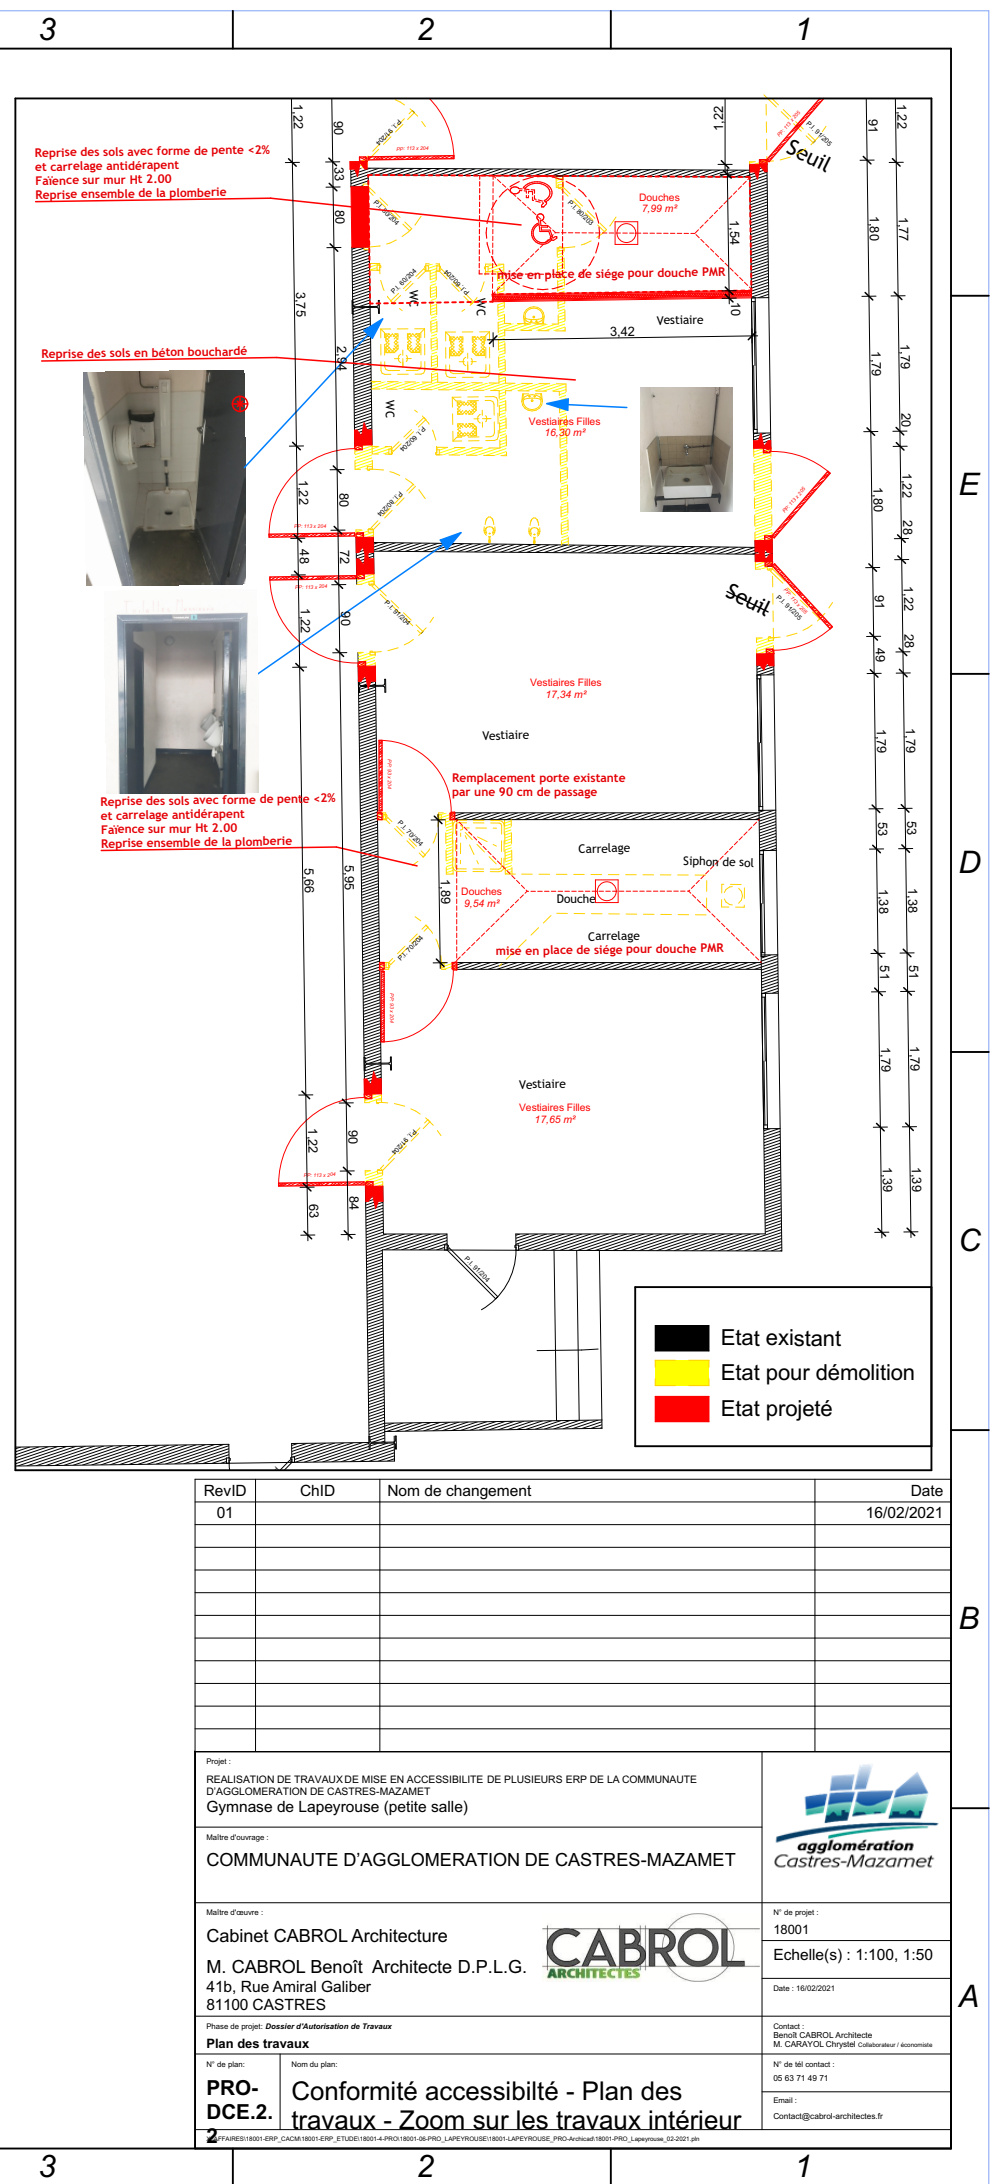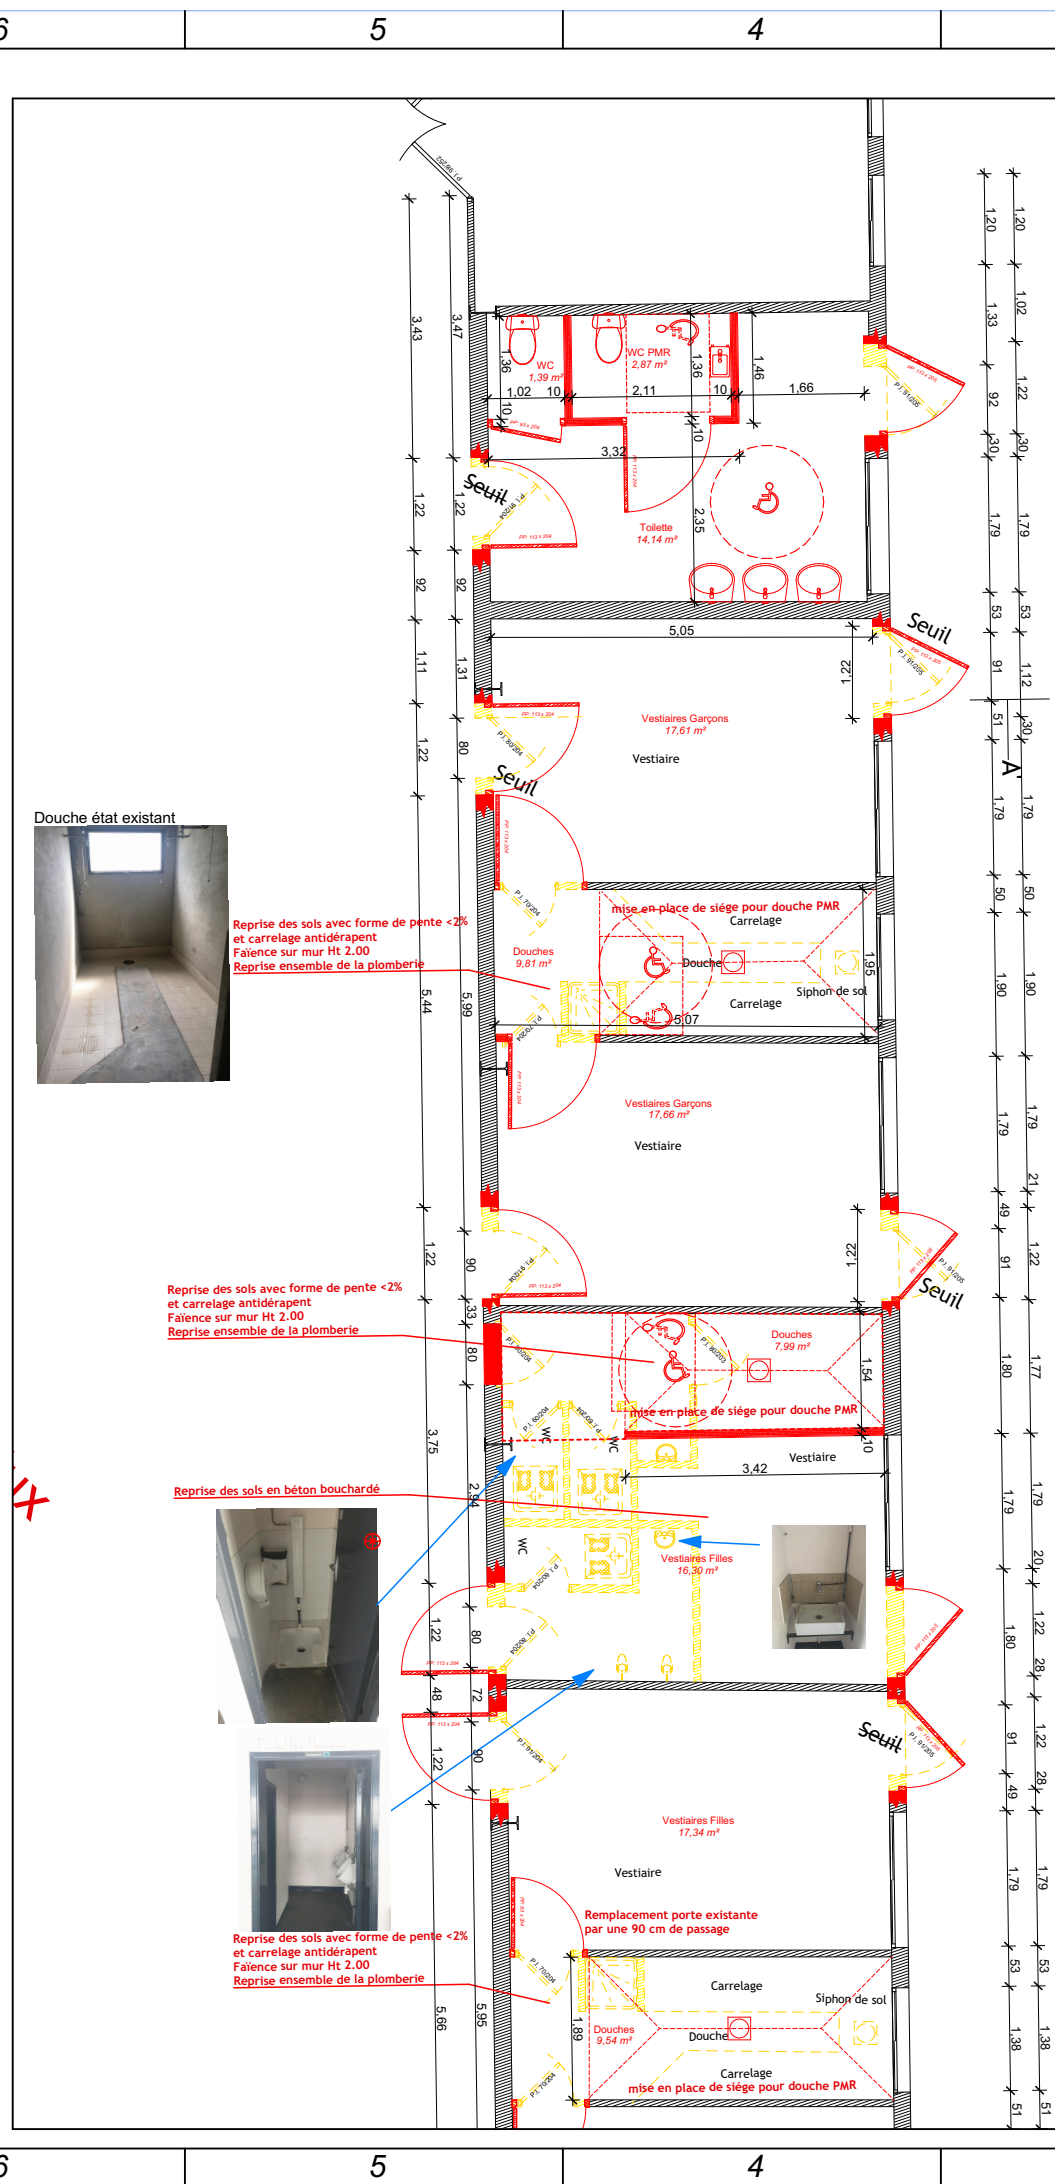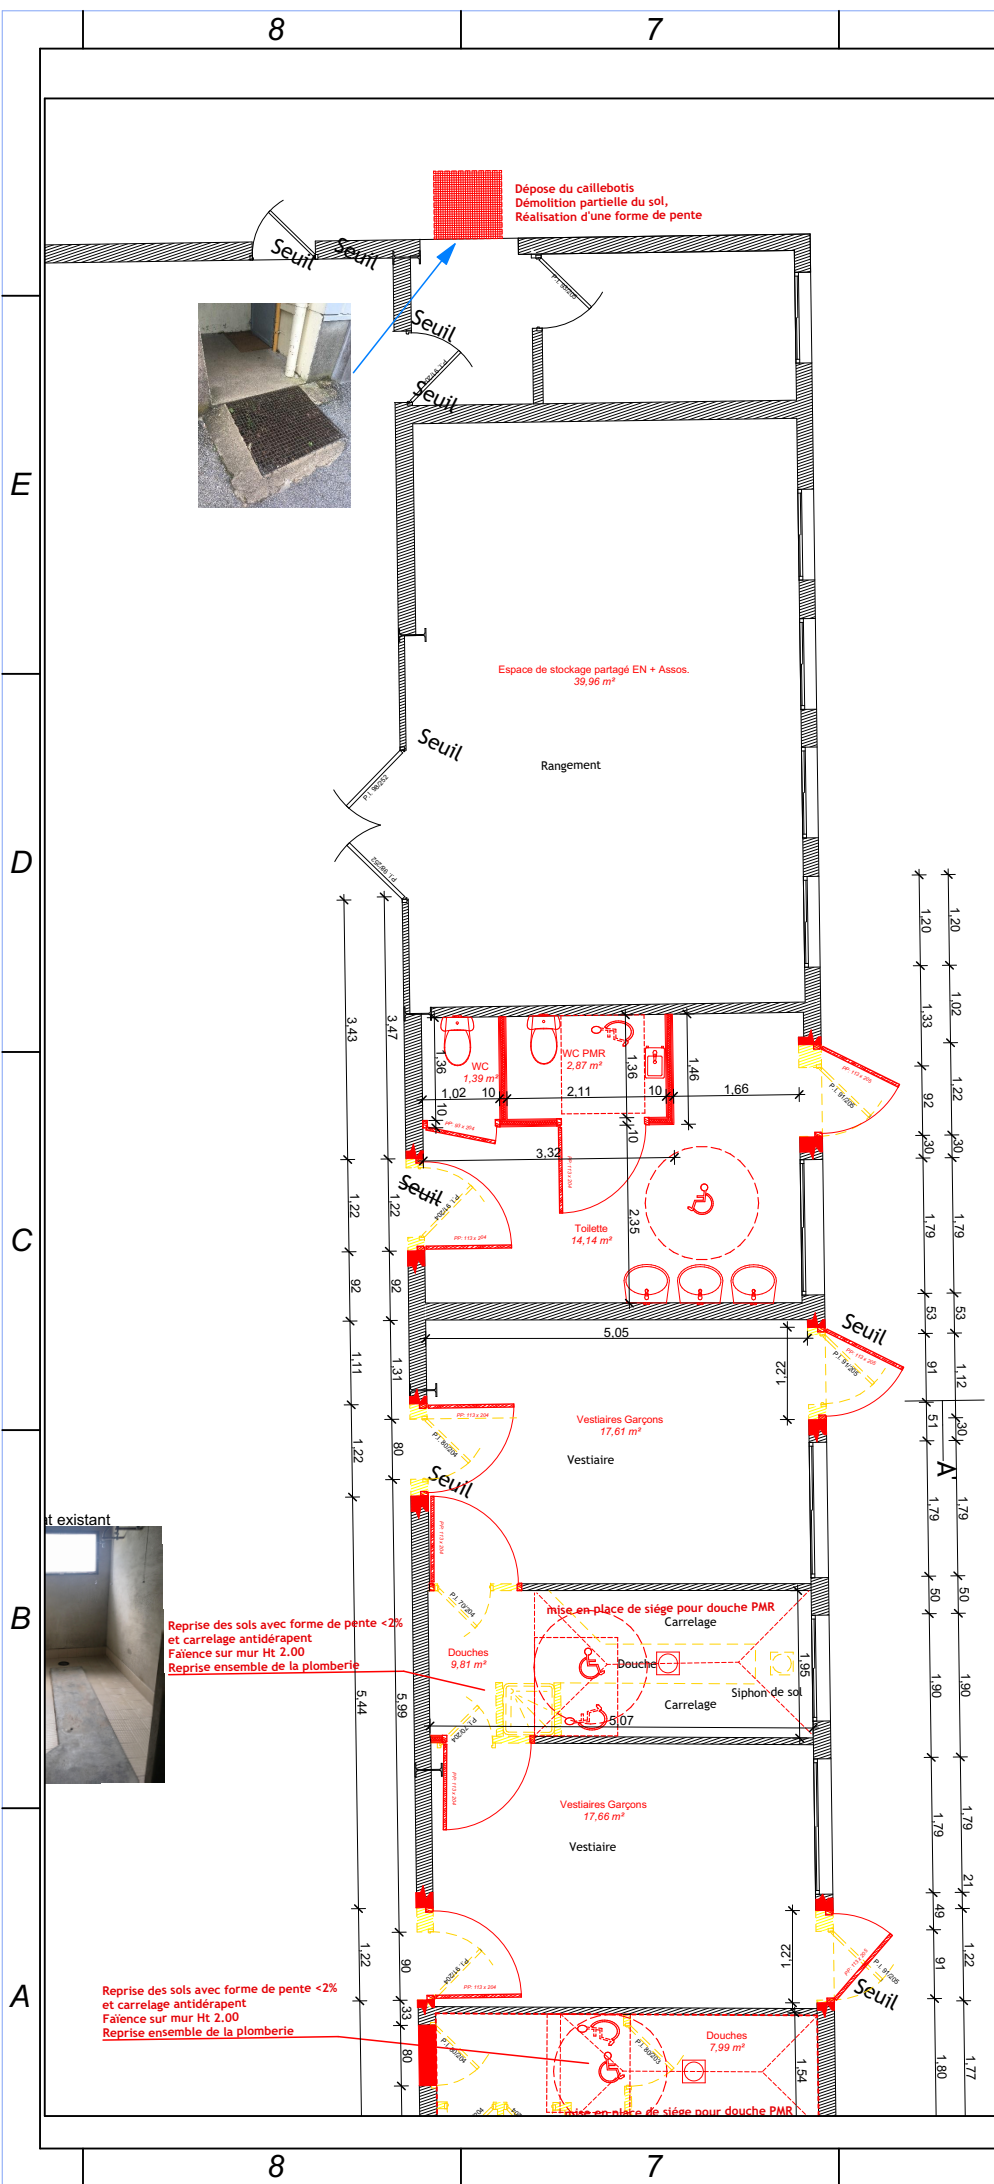

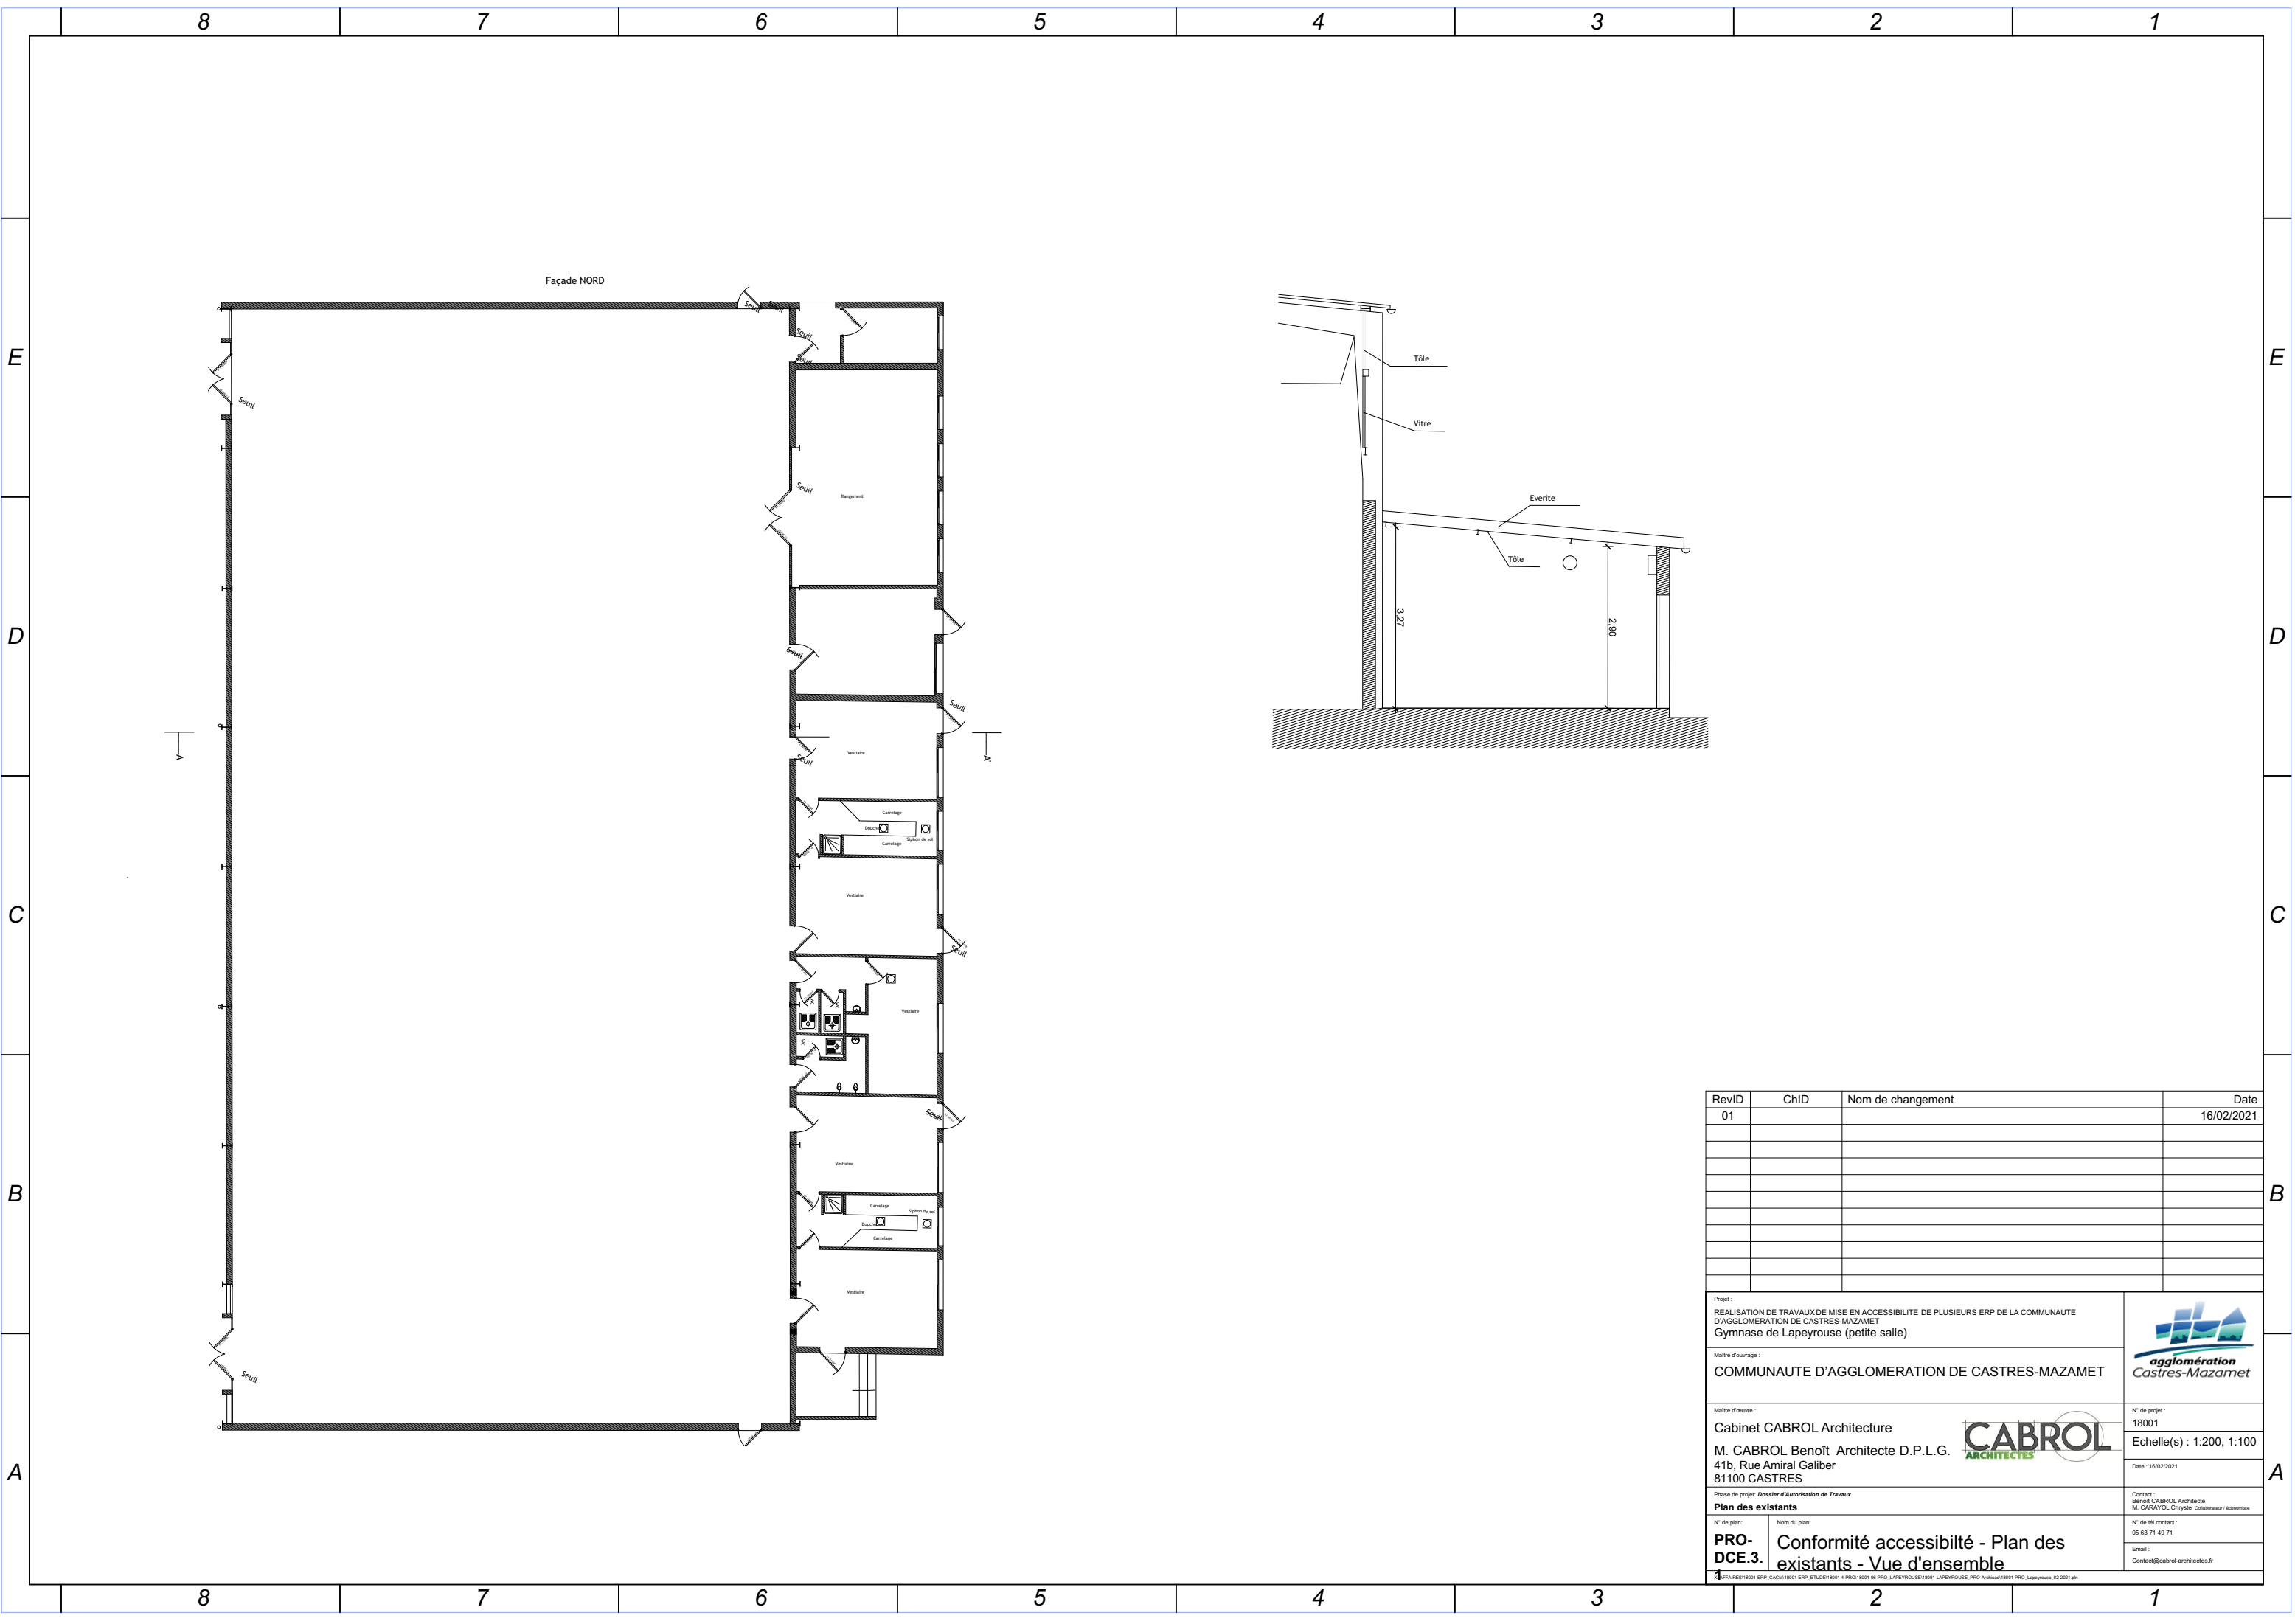

Rev/D	Ch/D	Nom de changement	Date
01			16/02/2021
Projet : REALISATION DE TRAVAUX DE MISE EN ACCESSIBILITE DE PLUSIEURS ERP DE LA COMMUNAUTE D'AGGLOMERATION DE CASTRES-MAZAMET Gymnase de Lapeyrouse (petite salle)			
Maitre d'ouvrage : COMMUNAUTE D'AGGLOMERATION DE CASTRES-MAZAMET			N° de projet : 18001
Maitre d'œuvre : Cabinet CABROL Architecture M. CABROL Benoît Architecte D.P.L.G. 41b, Rue Amiral Galiber 81100 CASTRES			Echelle(s) : 1:200, 1:100
Phase de projet : Dossier d'Autorisation de Travaux			Date : 16/02/2021
Plan des existants			Contact : Benoît CABROL Architecte M. CARAYOL Chrystel Collaborateur / économiste
N° de plan : <b>PRO-DCE.3.</b>	Nom du plan : Conformité accessibilité - Plan des existants - Vue d'ensemble		N° de tél contact : 05 63 71 49 71
			Email : Contact@cabrol-architectes.fr



RevID	ChID	Nom de changement	Date
01			16/02/2021
Projet : REALISATION DE TRAVAUX DE MISE EN ACCESSIBILITE DE PLUSIEURS ERP DE LA COMMUNAUTE D'AGGLOMERATION DE CASTRES-MAZAMET Gymnase de Lapeyrouse (petite salle)			
Maitre d'ouvrage : COMMUNAUTE D'AGGLOMERATION DE CASTRES-MAZAMET			 agglomération Castres-Mazamet
Maitre d'œuvre : Cabinet CABROL Architecture M. CABROL Benoît Architecte D.P.L.G. 41b, Rue Amiral Galiber 81100 CASTRES			
Phase de projet: Dossier d'Autorisation de Travaux			N° de projet : 18001
Plan des existants			Echelle(s) : 1:100
N° de plan: <b>PRO-DCE.3.</b>	Nom du plan: <b>Conformité accessibilité - Plan des existants - Zoom sur les travaux</b>		Date : 16/02/2021
2FAIRES18001-ERP_CAGN18001-ERP_23-00118014-PRO18001-SE-PRO_LAPEYROUSE18001-LAPEYROUSE_PRO-Annexe18001-PRO_Lapeyrouse_33-0011			Contact: Benoît CABROL Architecte M. CARAYOL Chrystèle Collaborateur / économiste
			N° de tél contact : 05 63 71 49 71
			Email : Contact@cabrol-architectes.fr