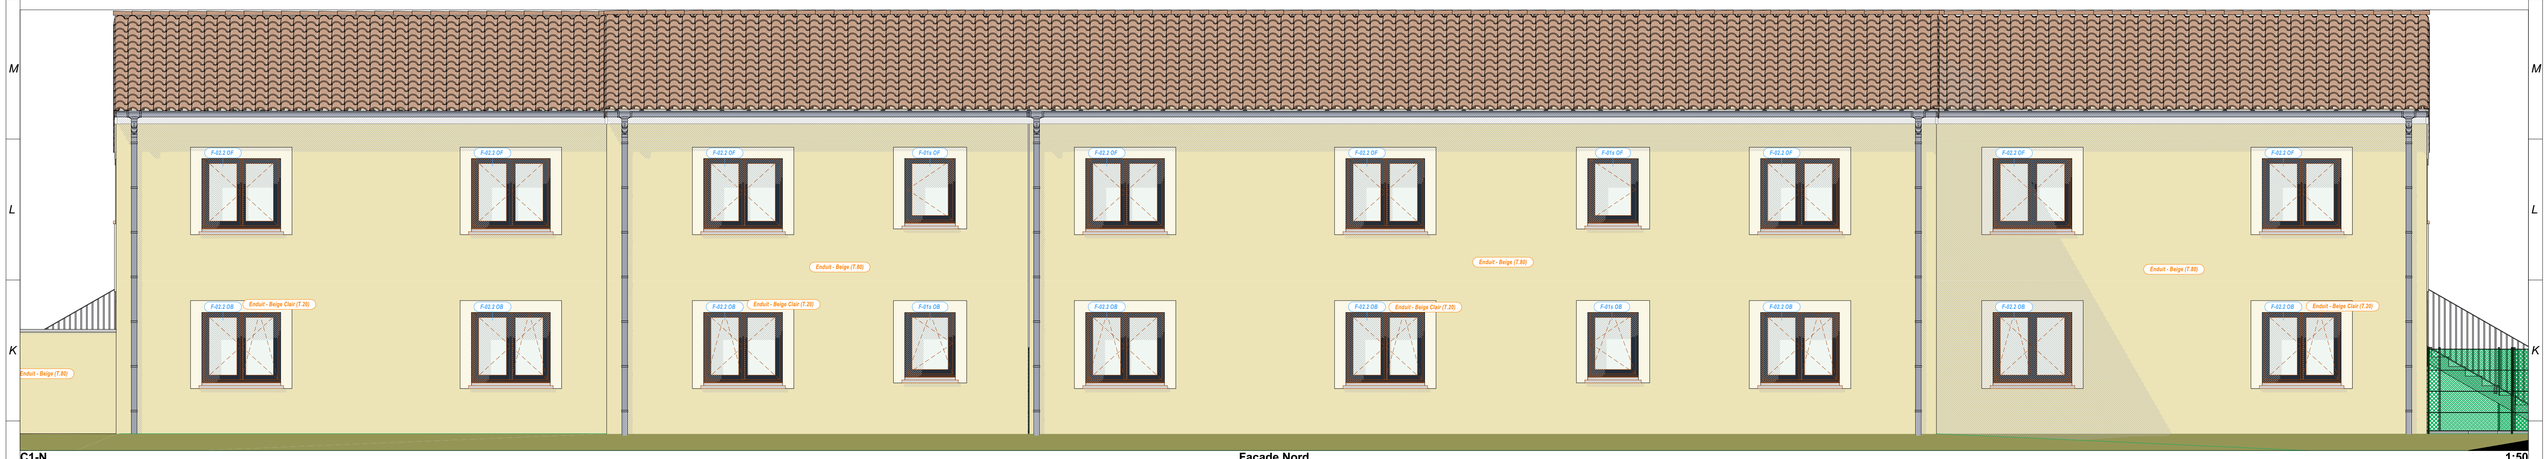

C1-N — Façade Nord — 1:50

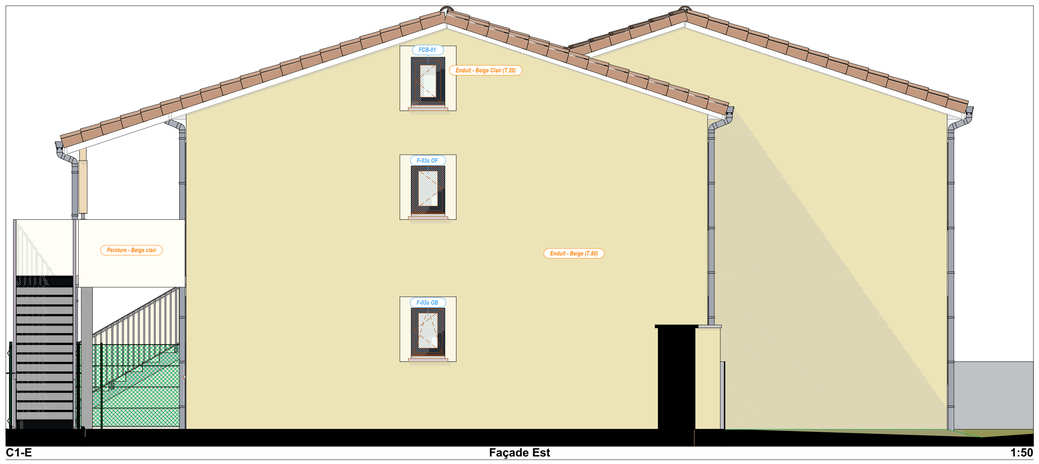

C1-E — Façade Est — 1:50

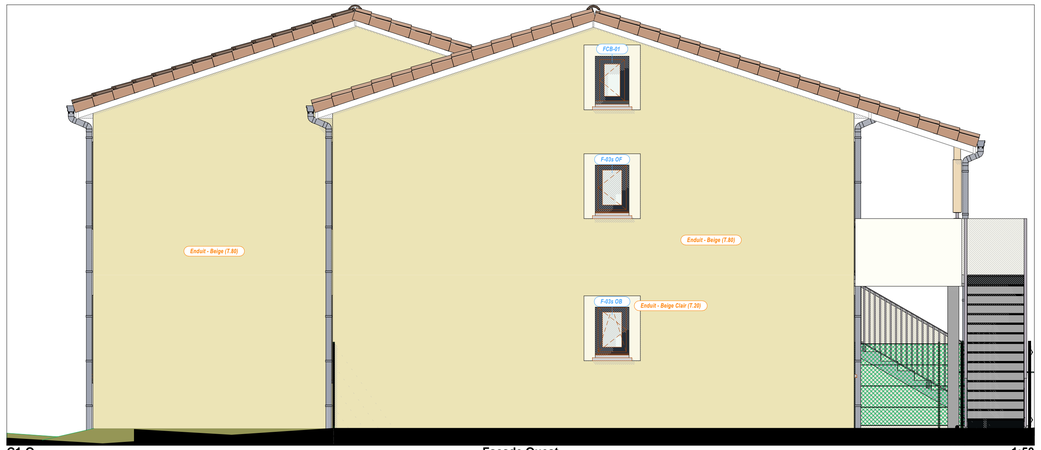

C1-O — Façade Ouest — 1:50

C1-S — Façade Sud — 1:50

Projet :
Projet Clémenceau - 21 Logements - Macrolot 2

Maître d'ouvrage :
Tarn Habitat
2 Rue Général Gallieni
81000 ALBI

Maître d'oeuvre :
Benoit Cabrol Architecte
41bis, rue Amiral Galiber
#Boîte postale du Contact Castres

OTCE : Omnium technique d'études de la construction et de l'équipement
95 Rue des Amidonniers
BP 7047 - 31069 Toulouse

Vue en plans, Coupes et Façades : Petit Collectif

N° de plan: **PRO/DCE 3.1.3**

Nom du plan: **Façades**

N° de projet : #Pln
Echelle(s) :
Date : 03/08/2021
Contact : Benoit Cabrol Architecte, Chrystel CARAYOL Collaborateur / économiste
N° de tél contact : 05 63 71 49 71
Email : contact@cabrol-architectes.fr

X:\AFFAIRES\20030-TARN HABITAT- 21 logts ALBI\20030-PHASES_ETUDES_&_CHANTIER\20030-4-PRO-DCE\20030-Archicad\20030-PRO_TH_21_Logts_ALBI_29-07-2021.pln