

CLEMENCEAU MACROLOT 2
Avenue Georges Clemenceau 81000 ALBI

MAITRISE D'OUVRAGE



TARN HABITAT
2 rue Général Gallieni
81011 ALBI Cedex 9
Tél : 05.63.77.81.81
Mail : moc@tarnhabitat.fr

MAITRISE D'OEUVRE



CABROL ARCHITECTES
41 bis rue Amiral Galbier
81100 CASTRES
Tél : 05.63.71.49.71
Mail : contact@cabrol-architectes.fr




OTCE - MP
95, rue des Antidomiers BP 7047
31069 TOULOUSE Cedex 7
Tél : 05.61.23.13.55
Mail : otce.mp@otce.fr

LOT : ELECTRICITE
LOGEMENTS TYPES
IMPLANTATION DES EQUIPEMENTS ELECTRIQUES

DIAG	APS	APD	PRO	DCE	MARCHE	EXE	DOE
------	-----	-----	-----	-----	--------	-----	-----

0	16/07/2021	ORIGINE DU DOCUMENT PHASE PRO		TV	AC	JM	
Indice	Date	Modifications		Dessiné	Vérifié	Approuvé	

ETABLI PAR :  MIDI-PYRÉNÉES 95, rue des Antidomiers BP 7047 31069 TOULOUSE Cedex 7 Tél : 05.61.23.13.55 - otce.mp@otce.fr		N° d'affaire: T-20190		N° du plan: 401	
		Identifiant: T-20190_PRO_ELEC_RC0_0_PT.dwg		Echelle : 1/50-1/200	

LEGENDE ELECTRICITE LOGEMENTS



DCL EN PLAFOND



LUMINAIRE EN APPLIQUE LAMPE LED



LUMINAIRE EN APPLIQUE LAMPE LED TBTS



LUMINAIRE EN APPLIQUE LAMPE LED



INTERRUPTEUR SIMPLE ALLUMAGE



INTER S.A. A VOYANT



INTER S.A. ETANCHE A VOYANT



INTERRUPTEUR VA ET VIENT



INTER VA ET VIENT ETANCHE A VOYANT



BP SONNETTE



PC 16A+T



PC 16A+T ACCESSIBILITE PMR h=1m20



PC 16A+T ETANCHE



PC SPECIFIQUE REFRIGERATEUR



PC SPECIFIQUE LAVE LINGE



PC SPECIFIQUE LAVE VAISSELLE



PC 20A+T SPECIFIQUE FOUR



PC SPECIFIQUE HOTTE



SORTIE DE CABLE 32A+T



ALIMENTATION FM



GAINTECHNIQUE LOGEMENT



LIAISON EQUIPOTENTIELLE



CARILLON



PRISE RJ45 (TELEPHONE/TV)



COMMANDE VMC



INDICATEUR DE CONSOMMATION



ALIMVOLET ROULANT
AVEC COMMANDE




DAAF




VOLUME DE PROTECTION







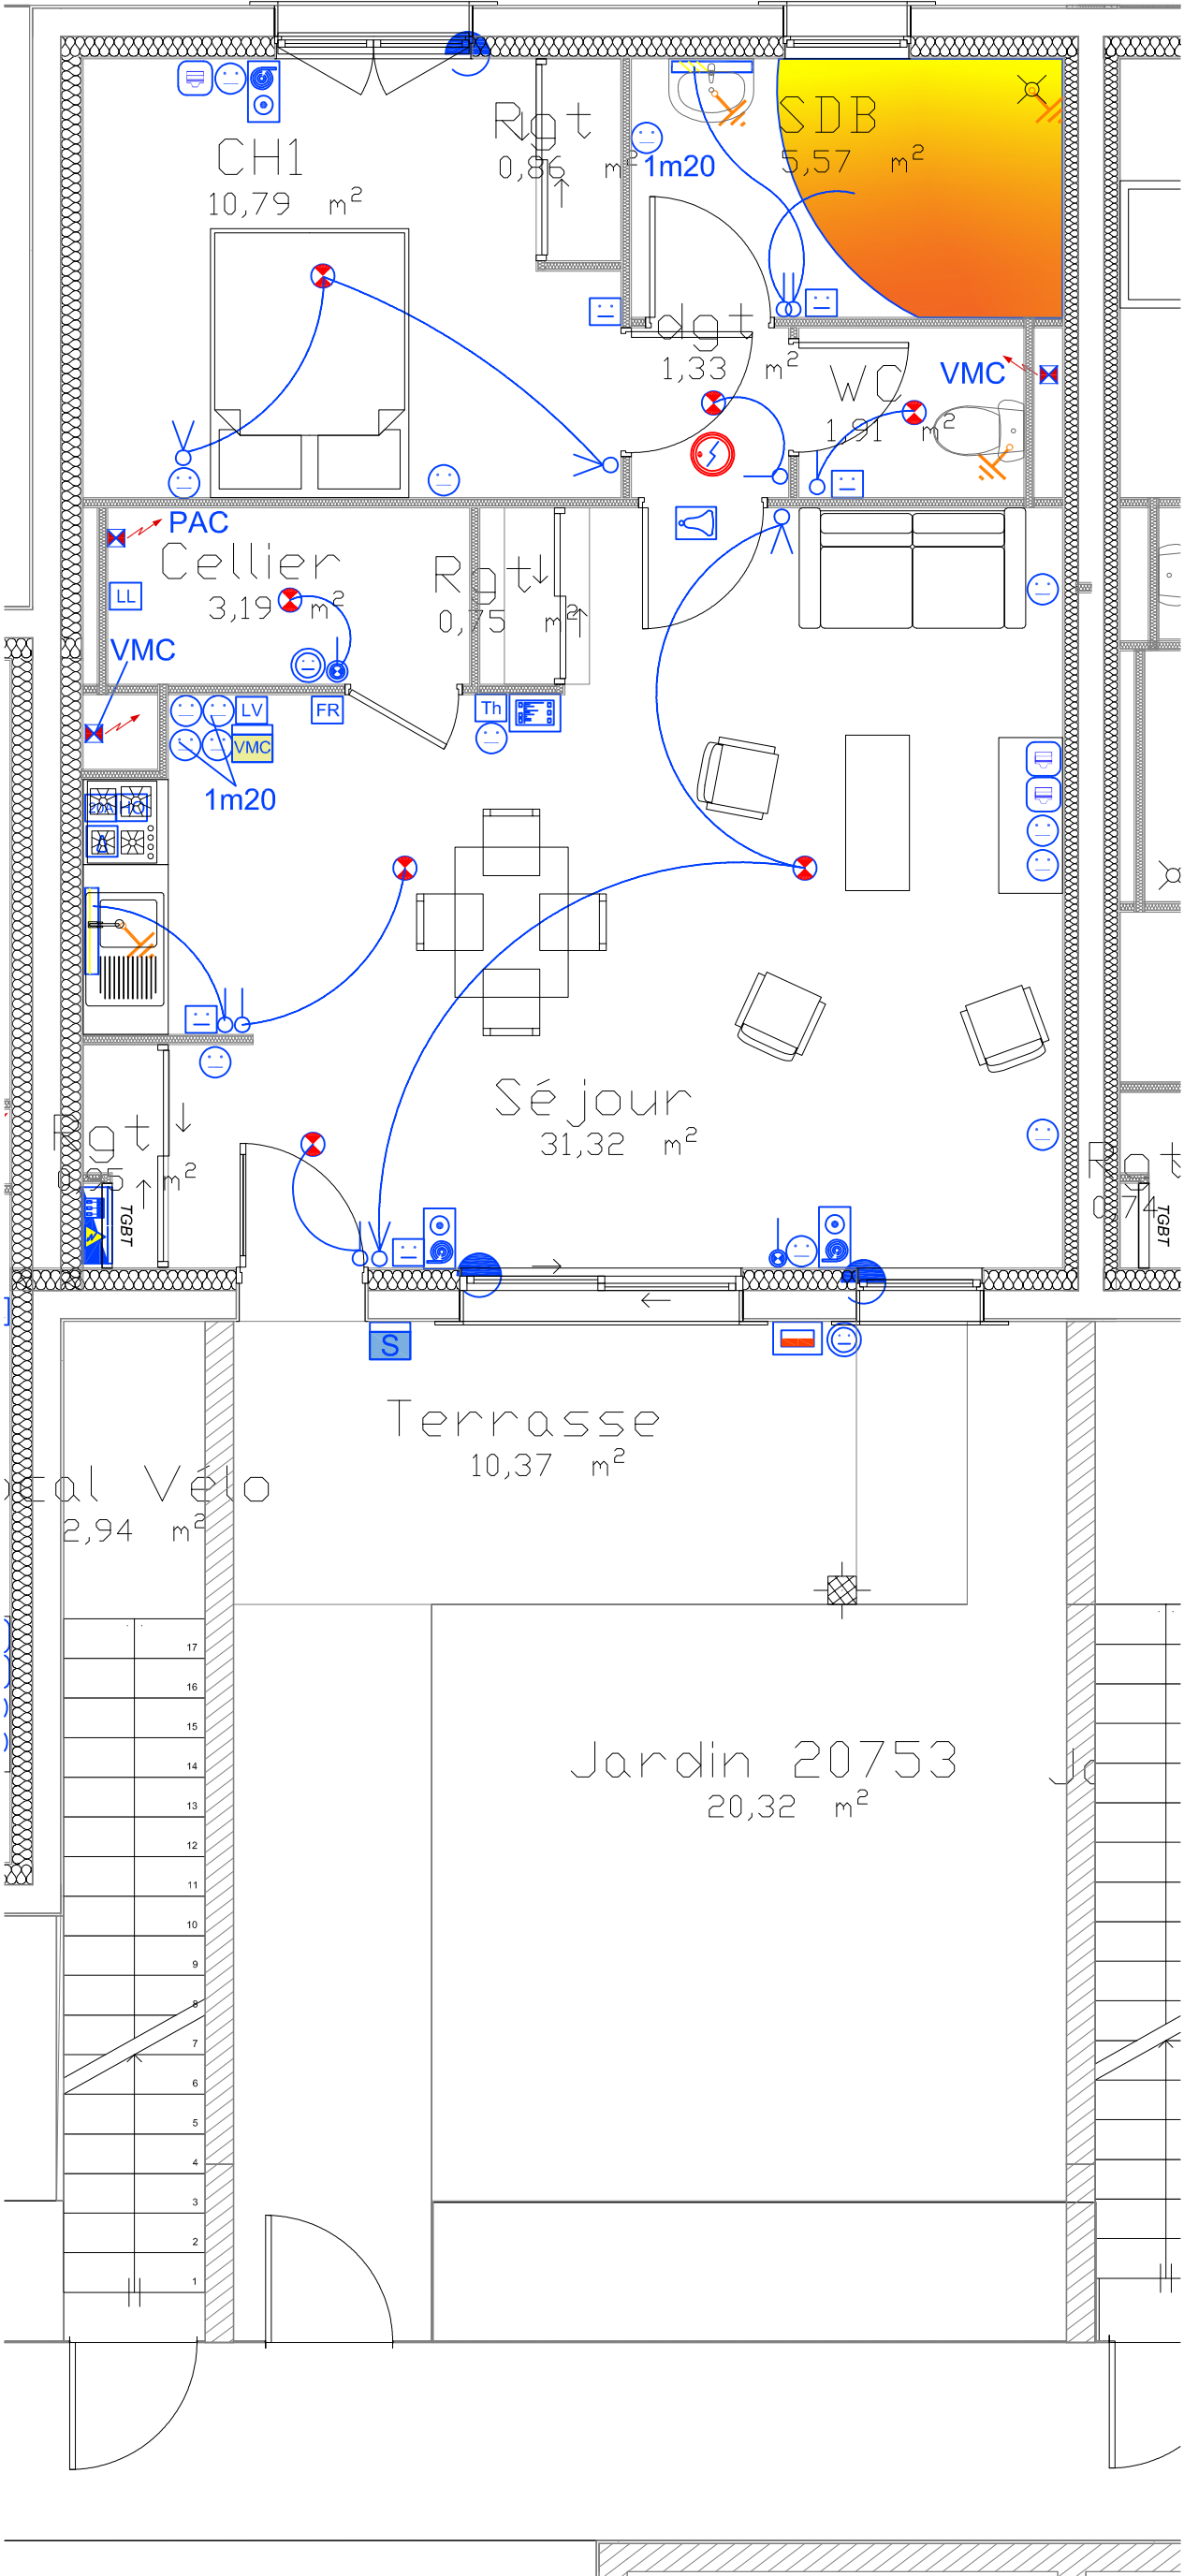


CLEMENTCEAU MACROLOT 2		Maitre d'ouvrage :	TARN HABITAT	Architecte :	CABROL ARCHITECTES	BET :  OTCE - MP 31089 TOULOUSE Cedex 7 Tél : 05 61 23 13 55 Mail : otce.mpg@otce.fr	Responsable du document : #Modifié par T. VALENCOURT Chargée de projet : J. MANZANO #Vérifié par		LOGEMENTS TYPES T2 - A		401/3
							16/07/2021		Ech : 1/50	PRO	

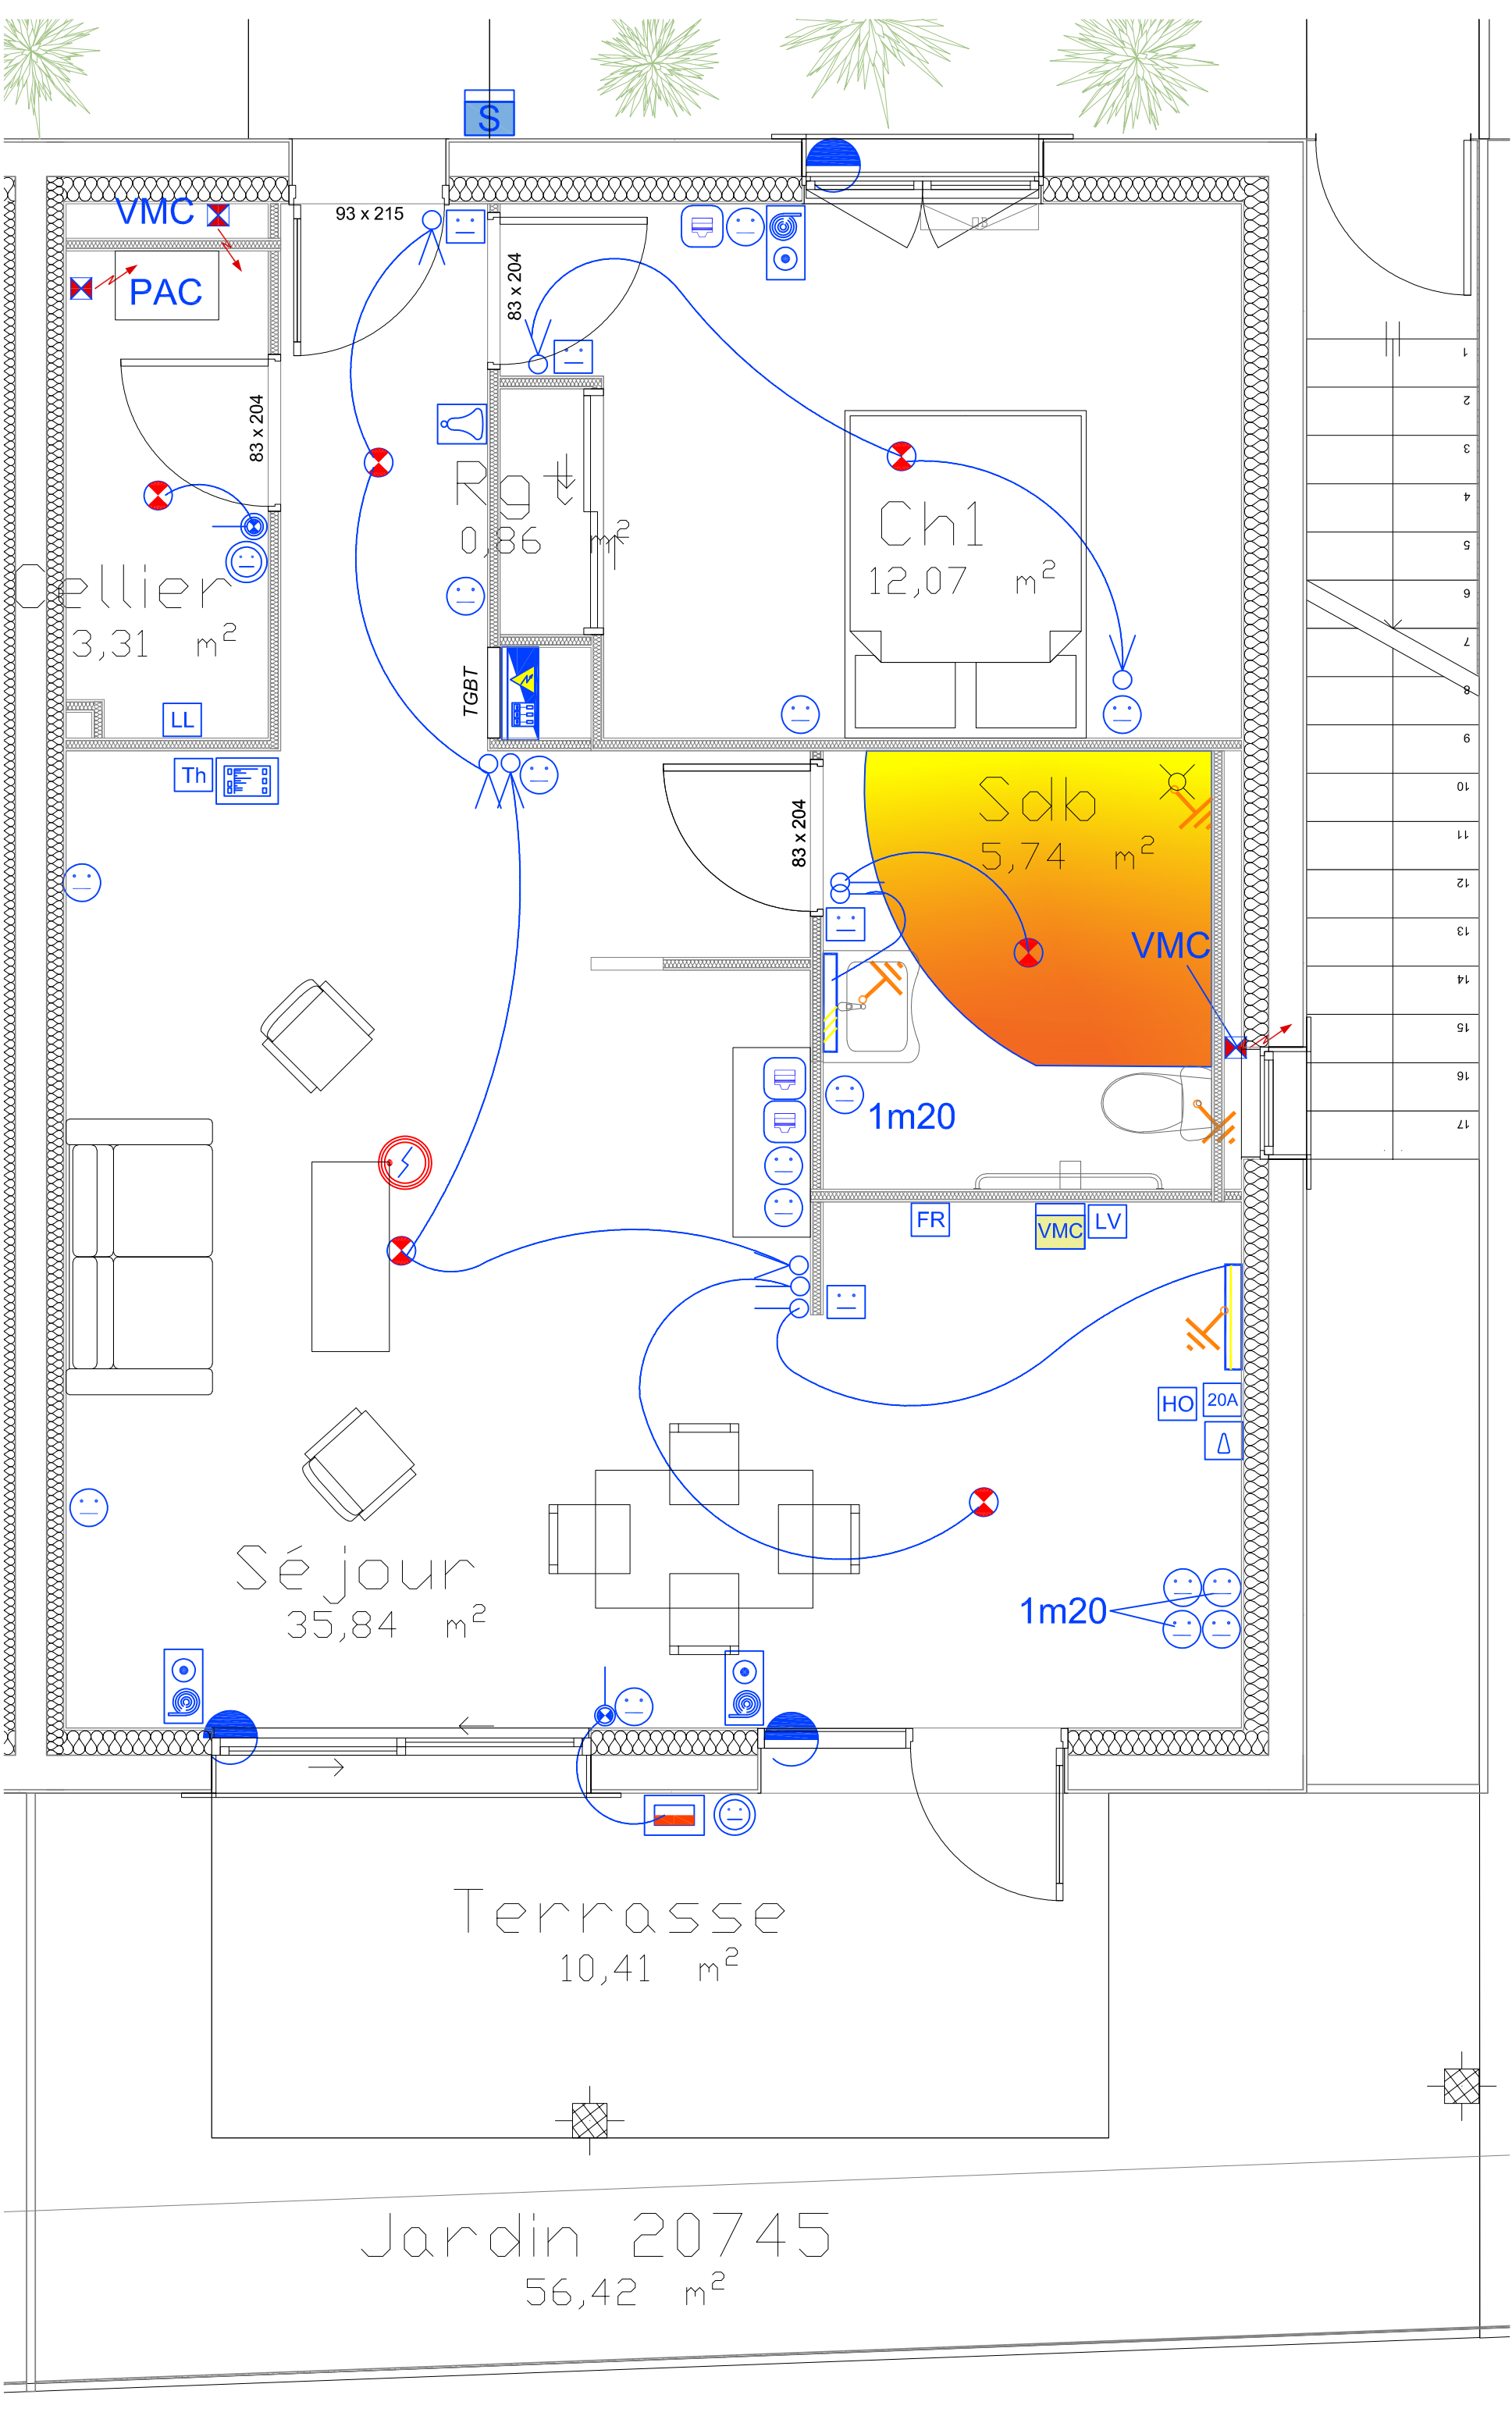

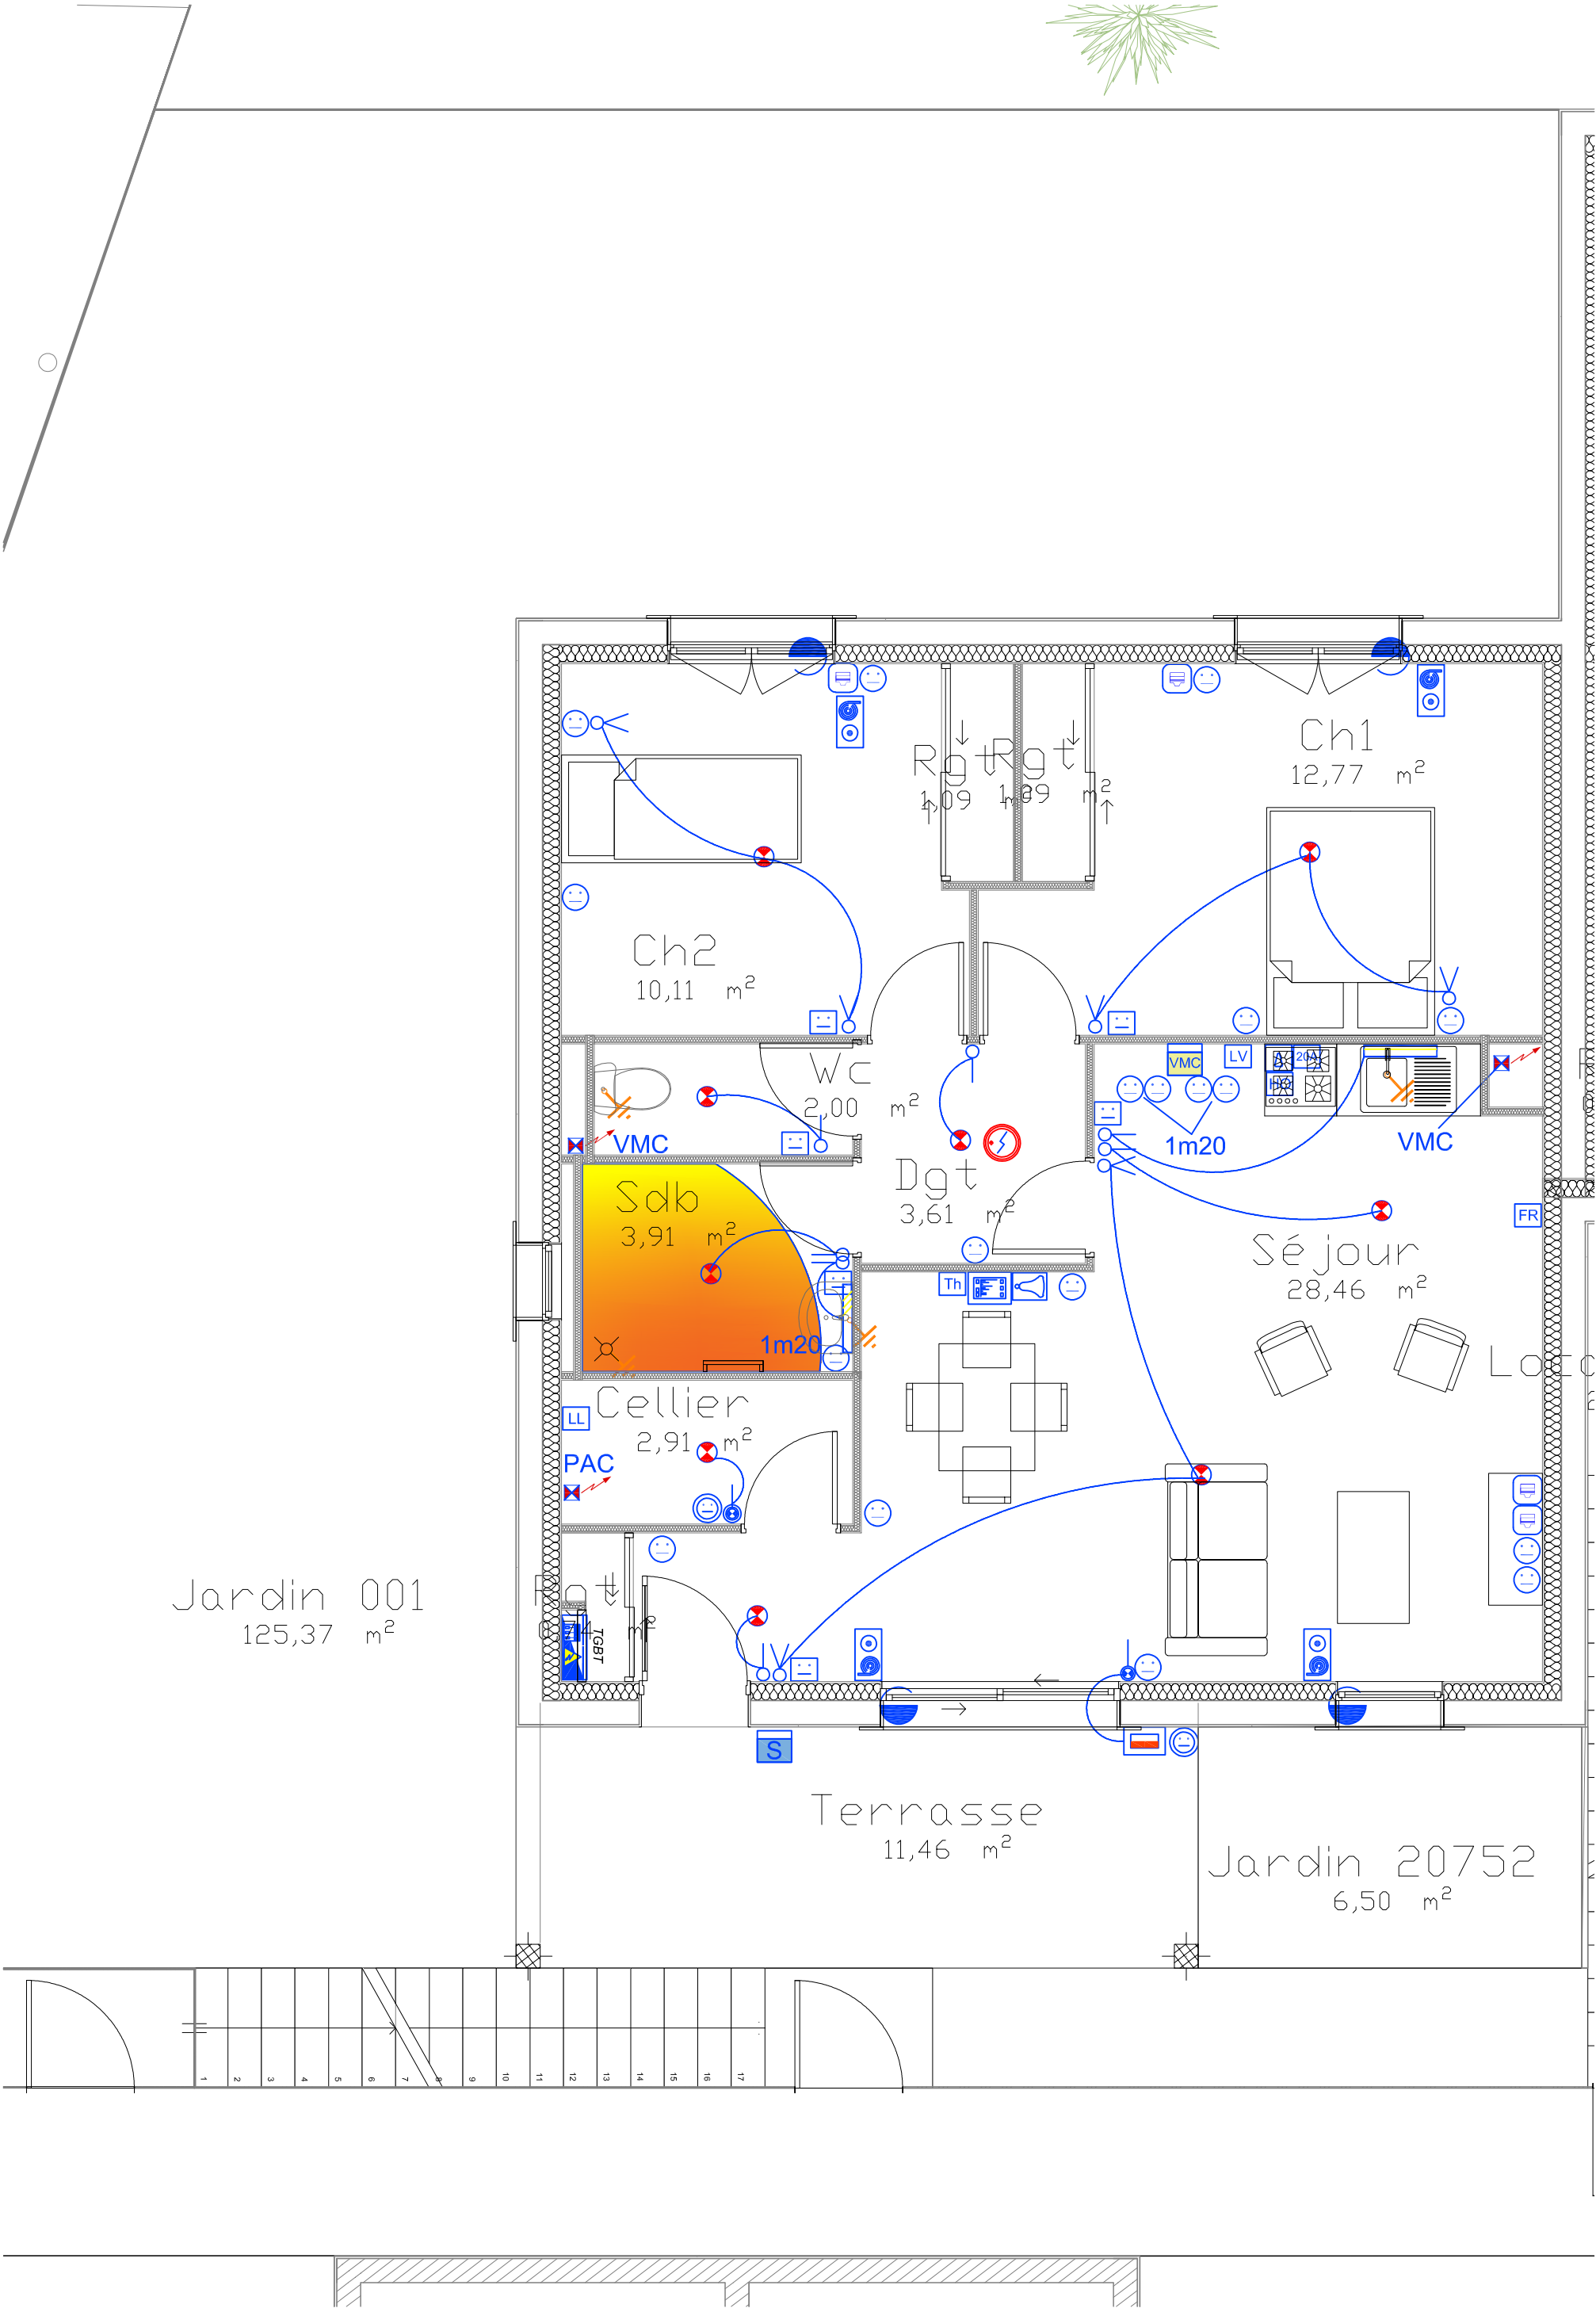


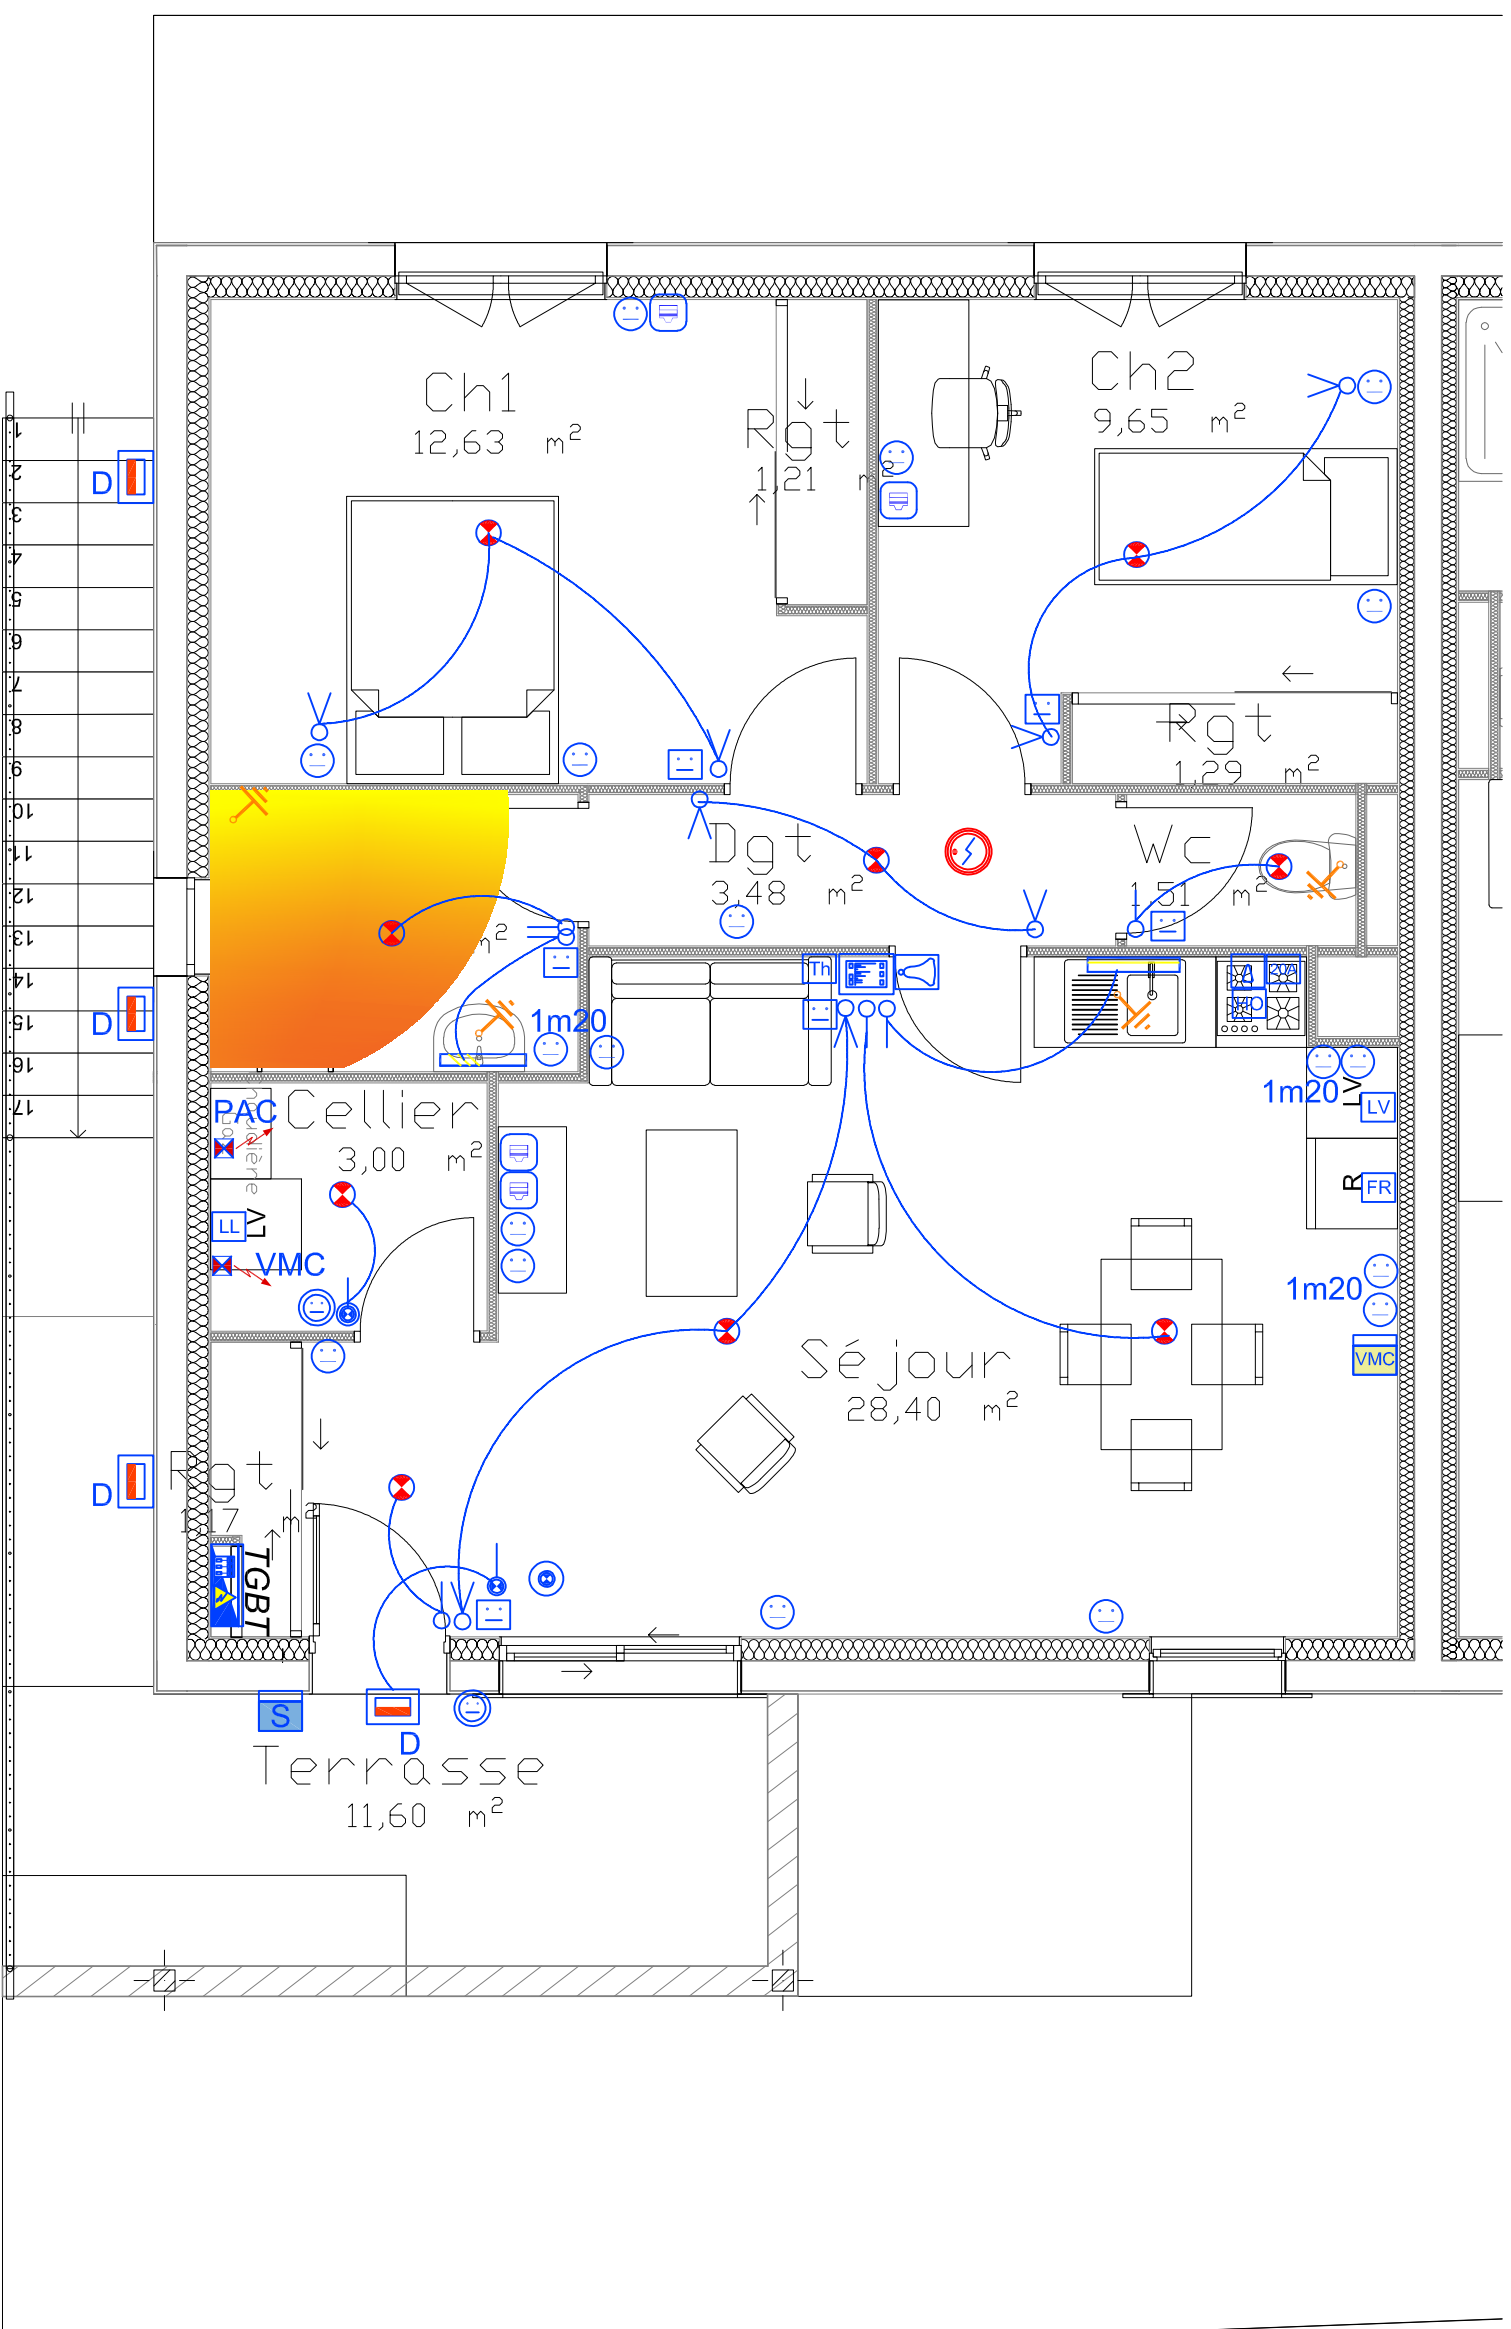

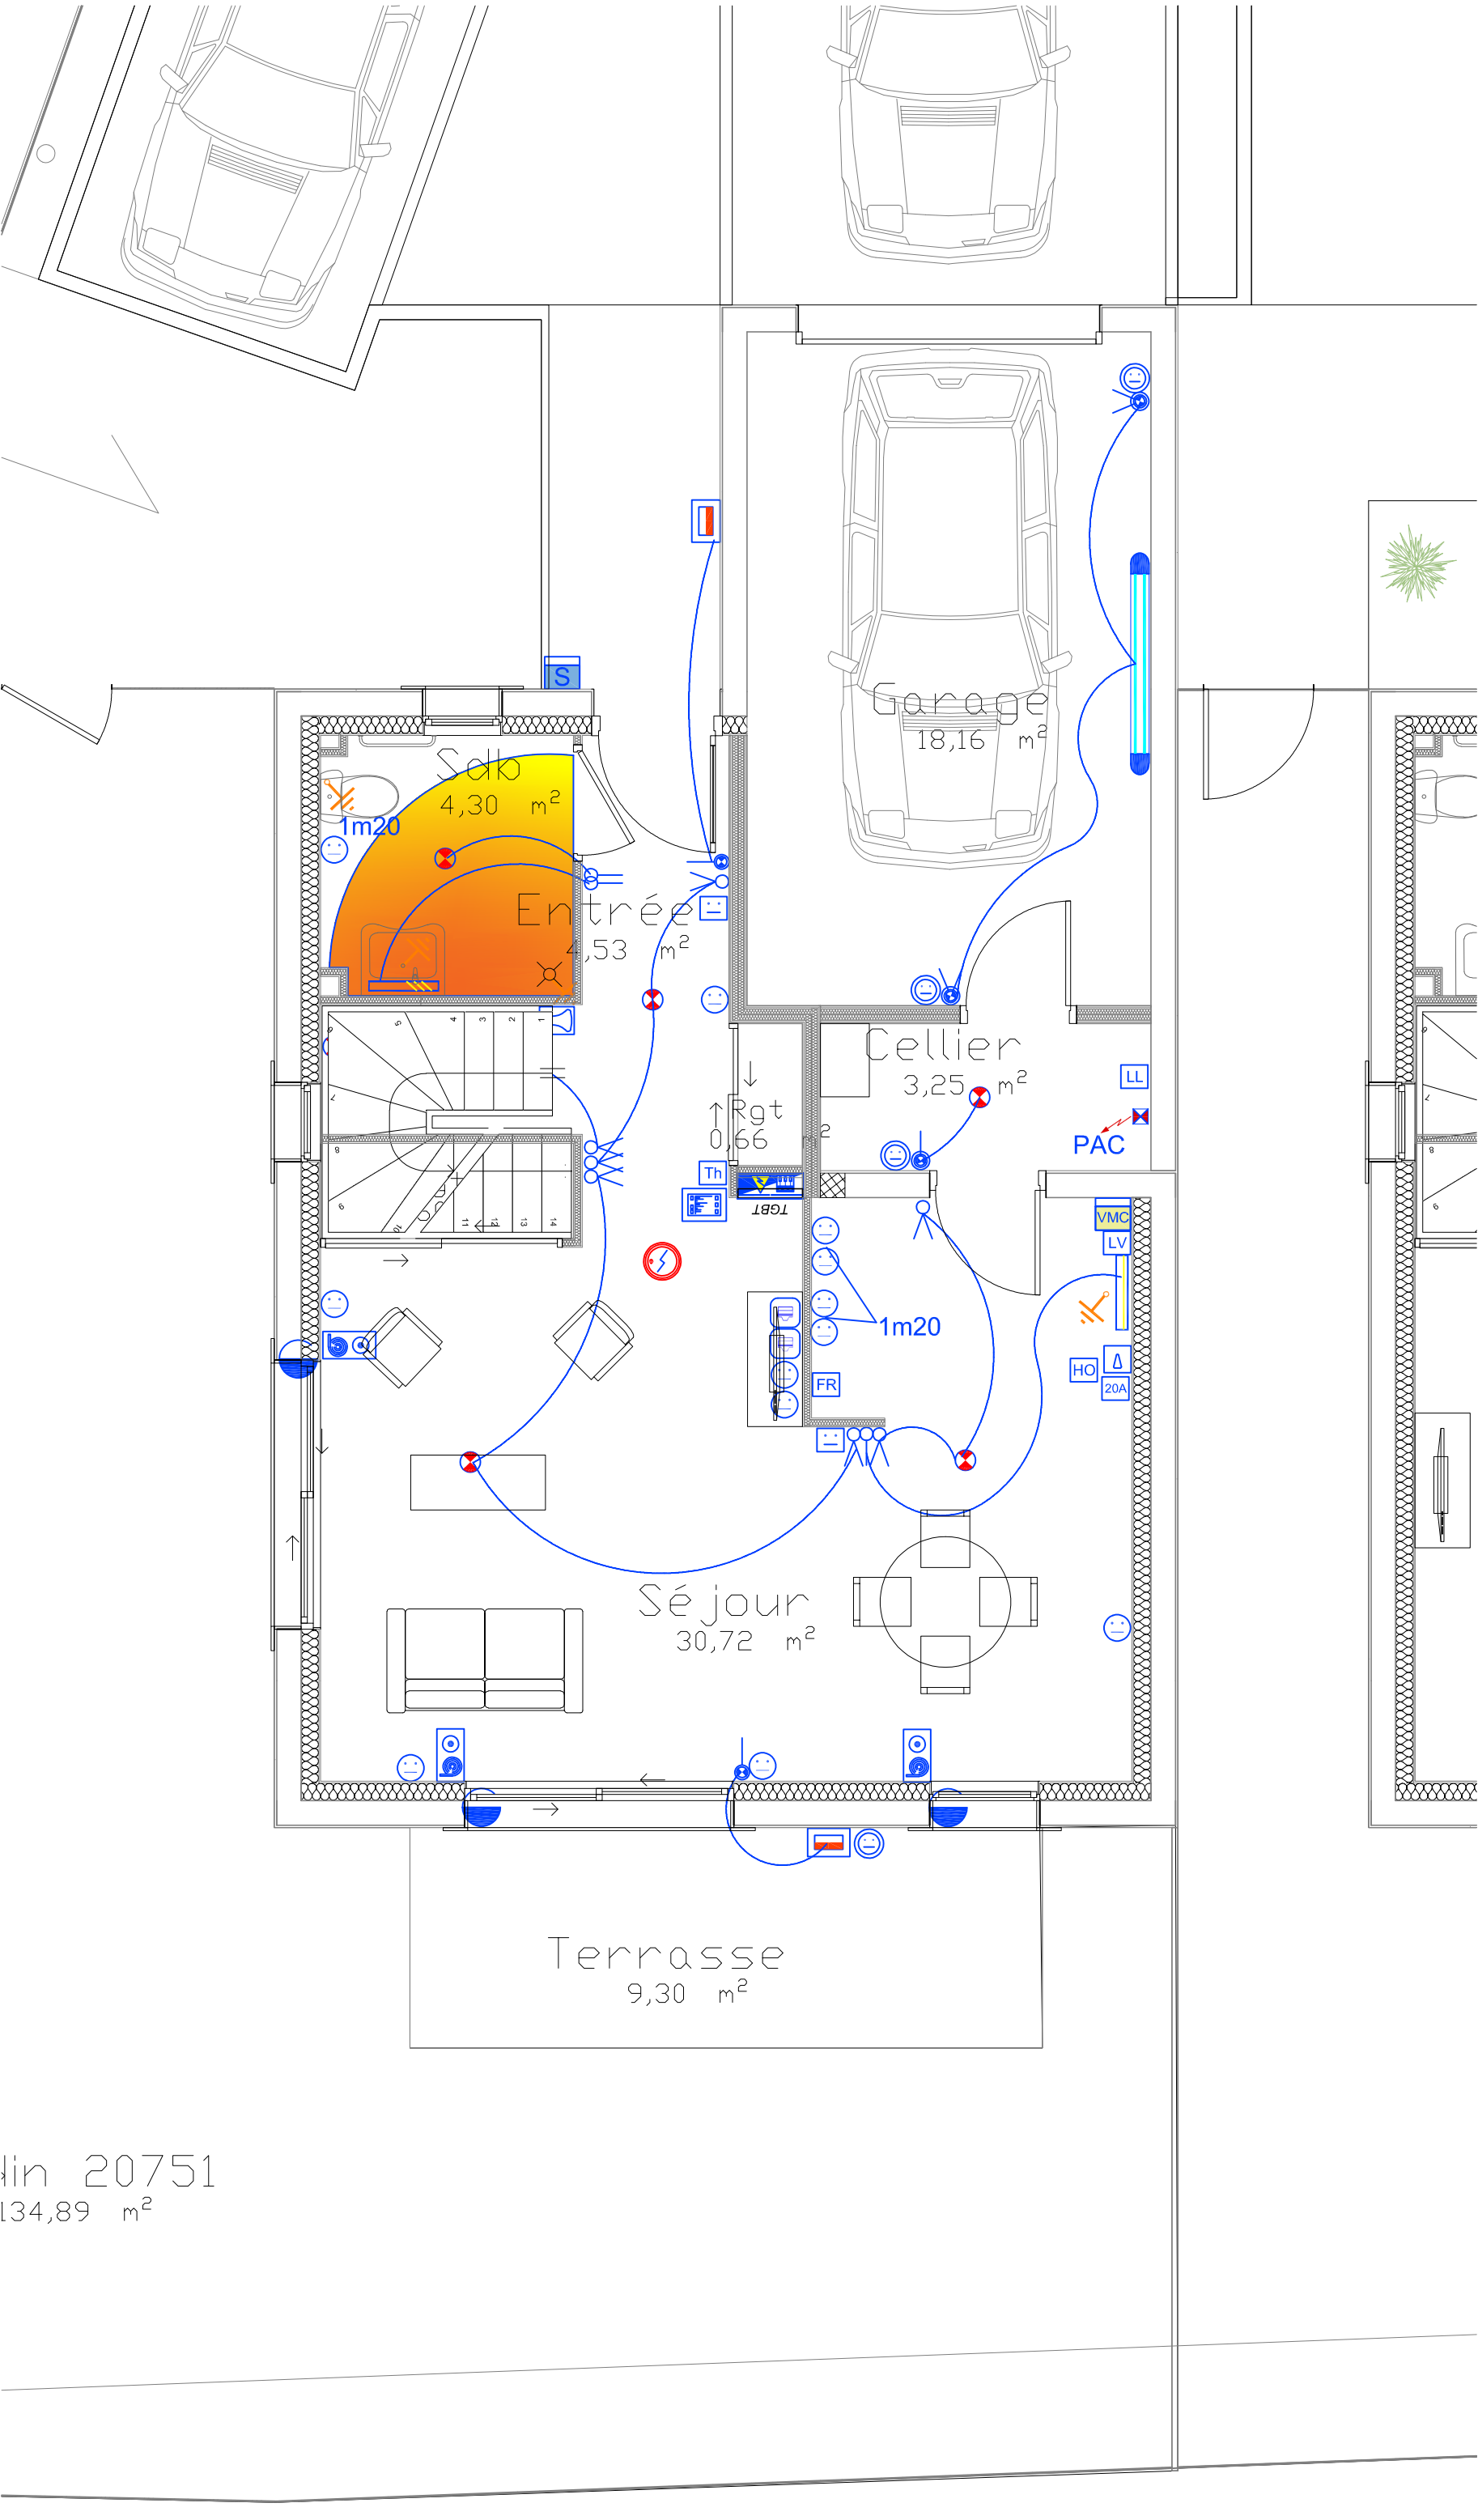

Lin 20751
134,89 m²

CLEMENTCEAU MACROLOT 2		Maitre d'ouvrage : TARN HABITAT		Architecte : CABROL ARCHITECTES		<div><div> OTCE - MP 95, rue des Antenniers BP 7047 31089 TOULOUSE Cedex 7 Tél : 05 61 23 13 55 Mail : otce.mp@otce.fr</div><div>OTCE MCH-PYRENEES</div></div>		Responsable du document : #Modifié par T. VALENCOURT Chargée de projet : #Vérfié par J.MANZANO		LOGEMENTS TYPES T4 DUPLEX - RDC		401/7			
										16/07/2021		Ech : 1/50		PRO	

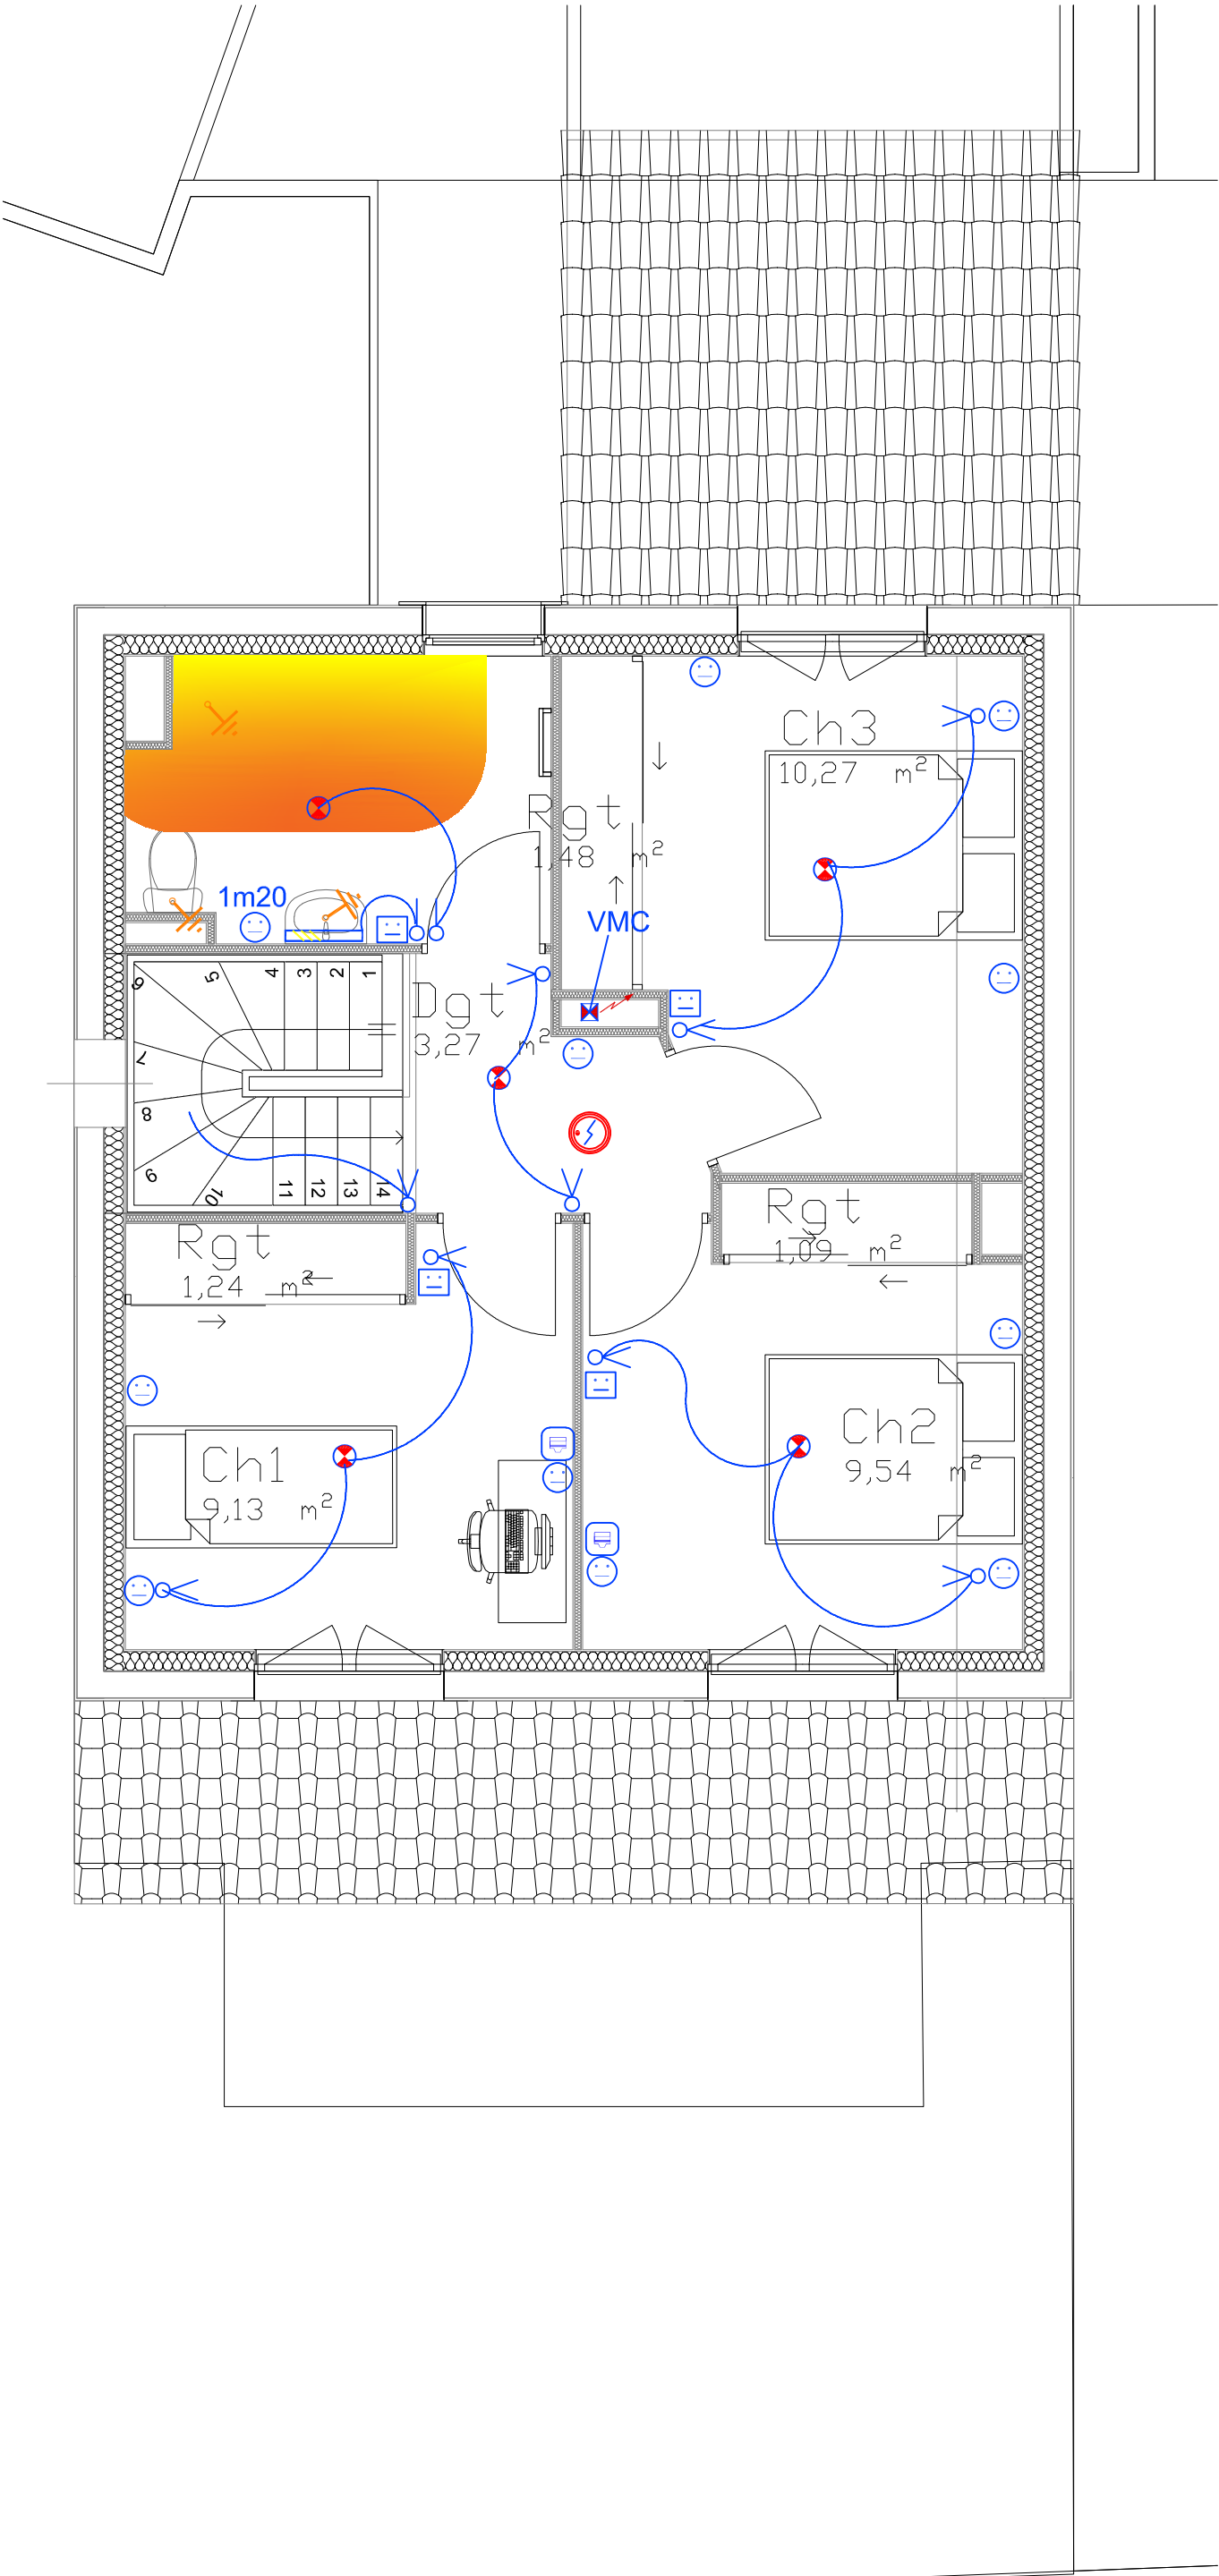

CLEMENCEAU MACROLOT 2		Maitre d'ouvrage :	TARN HABITAT		Architecte :	CABROL ARCHITECTES		BET :  OTCE - MP 95, rue des Antiquaires BP 7047 31089 TOULOUSE Cedex 7 Tél : 05 61 23 13 55 Mail : otce.mp@otce.fr		Responsable du document : #Modifié par T. VALENCOURT Chargée de projet : #Vérifié par J. MANZANO		LOGEMENTS TYPES T4 DUPLEX - ETAGE		401/8
												16/07/2021	Ech : 1/50	PRO