


PROGRAMME ALBI - CLEMENCEAU
MACROLOT 2 ET JARDINS PARTAGES

Avenue Georges Clemenceau
Albi 81000

Construction de 21 logements sociaux intermédiaires et individuels
Aménagement de jardins partagés
à Albi


TARN HABITAT

LOT GROS-OEUVRE
TOUS NIVEAUX
COUPES


Date le : 30 Juillet 2021		PRO	Numéro d'affaire : T-20-190	Echelle : 1/100
Indice	Dates	Modifications	Dessiné par	Vérifié par
0	30/07/2021	Première diffusion.	A. BOULFRAD	L. GREGOIRE
Bureau d'étude : <div><div>Omnium Technique d'Etudes de la Construction et de l'Equipement Midi Pyrénées 95 Rue des Amidonniers 31069 TOULOUSE CEDEX Tel : 05.61.23.13.55 Fax : 05.61.23.19.13 @ : otce.mp@otce.fr</div></div>				
Architecte: CABROLE 41 bis, rue Amiral GALIBER 81100 CASTRES Tel : 05.63.71.49.71 @: contact@cabrol-architectes.fr			Entreprise:	Numéro de plan : 104-0

COUPE 01-01

éch.=1/50

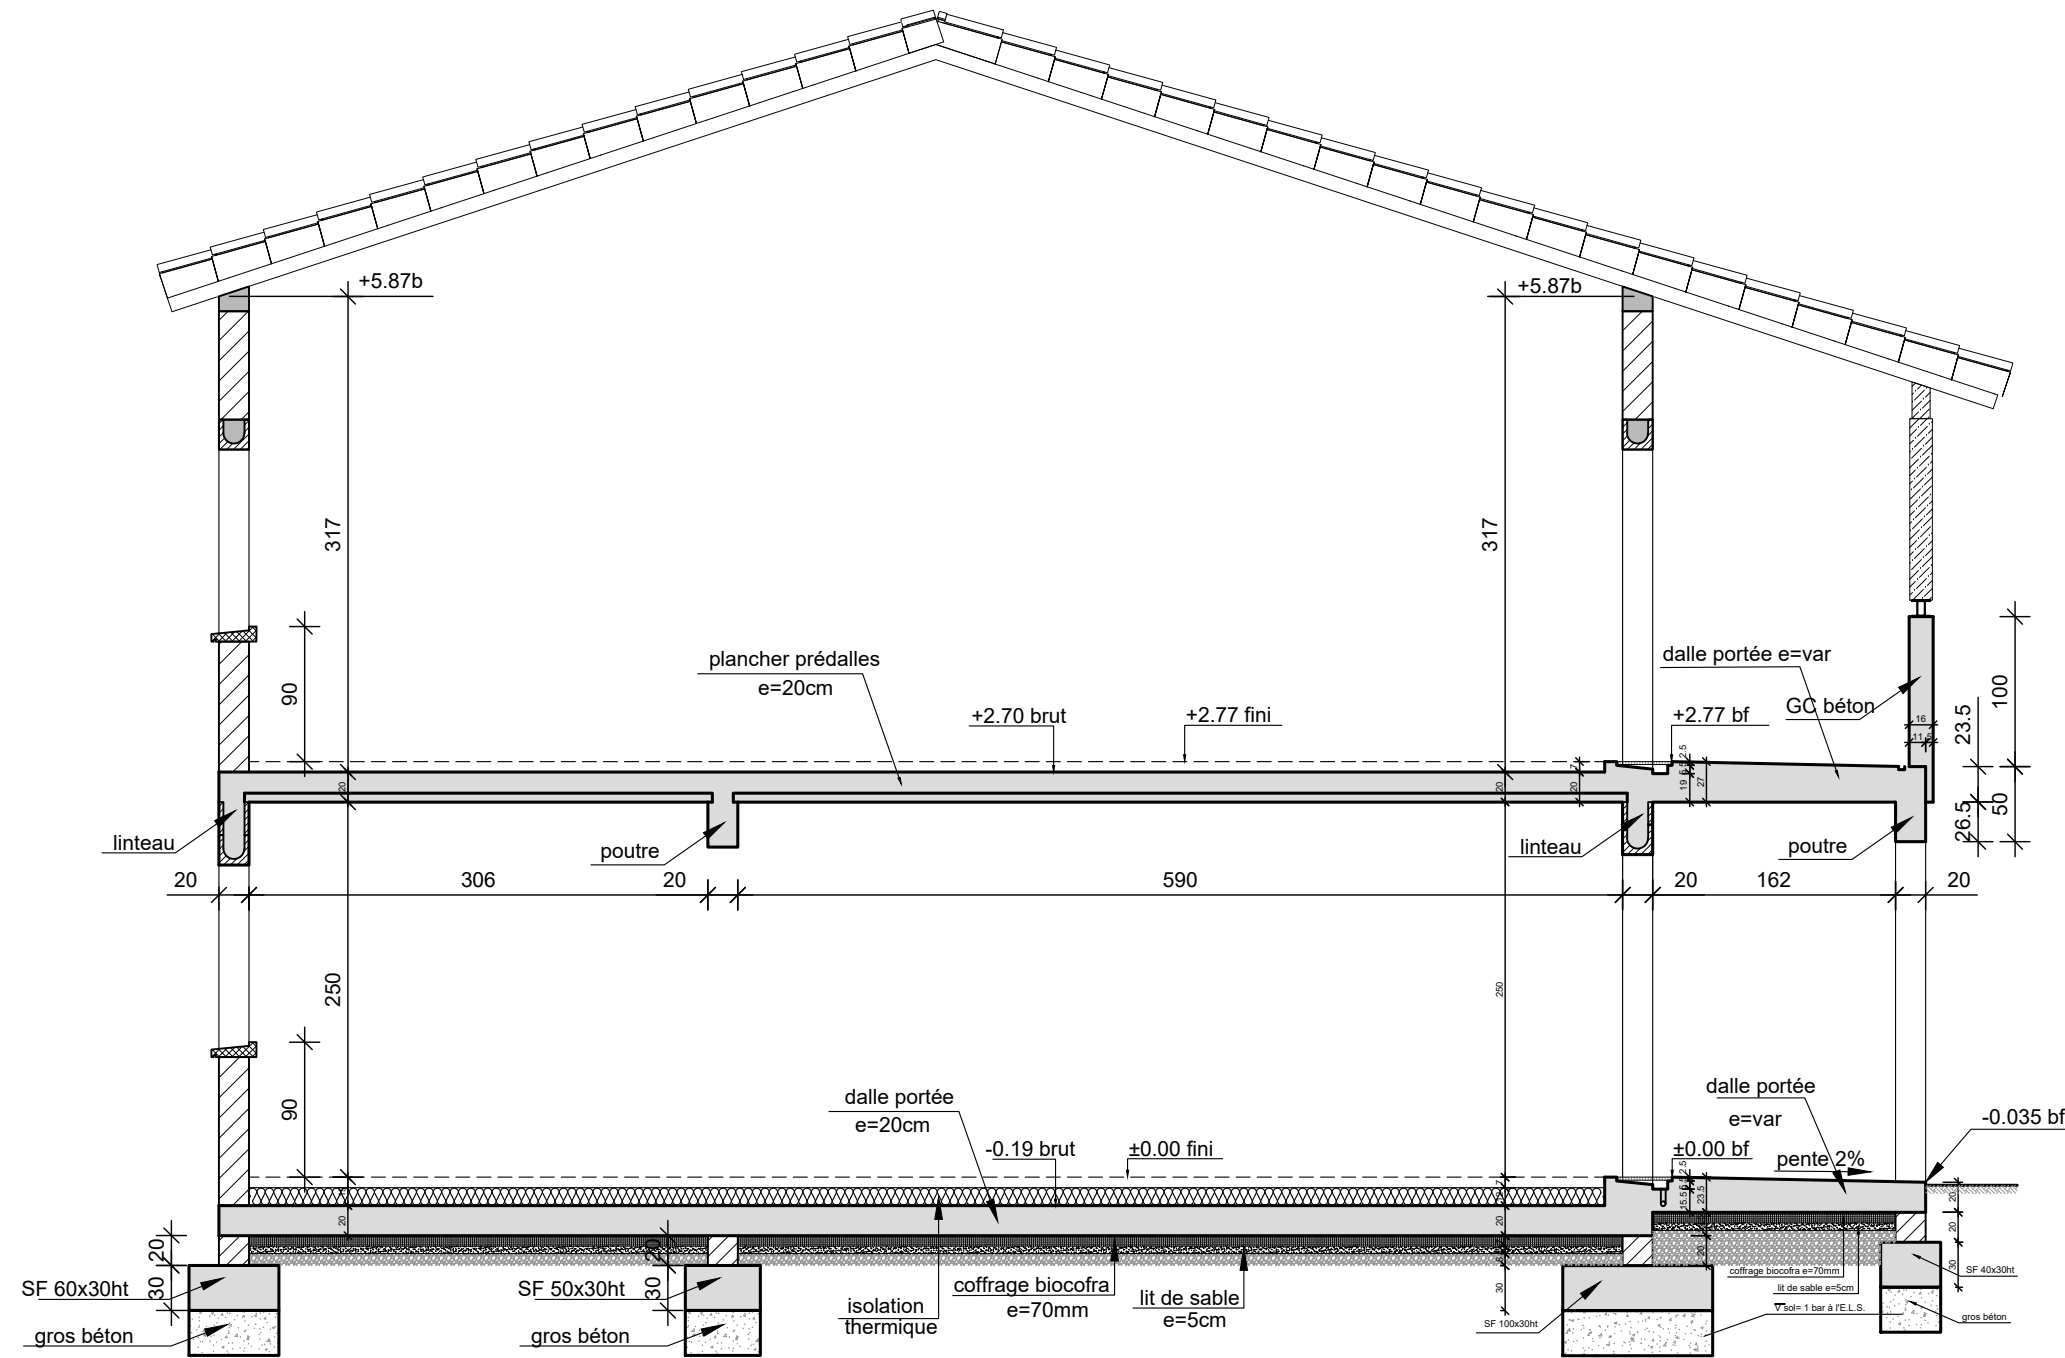


éch.=1/50

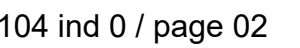

COUPE 03-03

éch.=1/50

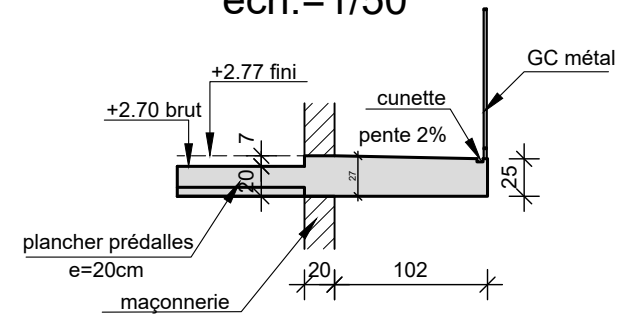

COUPE 04-04

éch.=1/50

