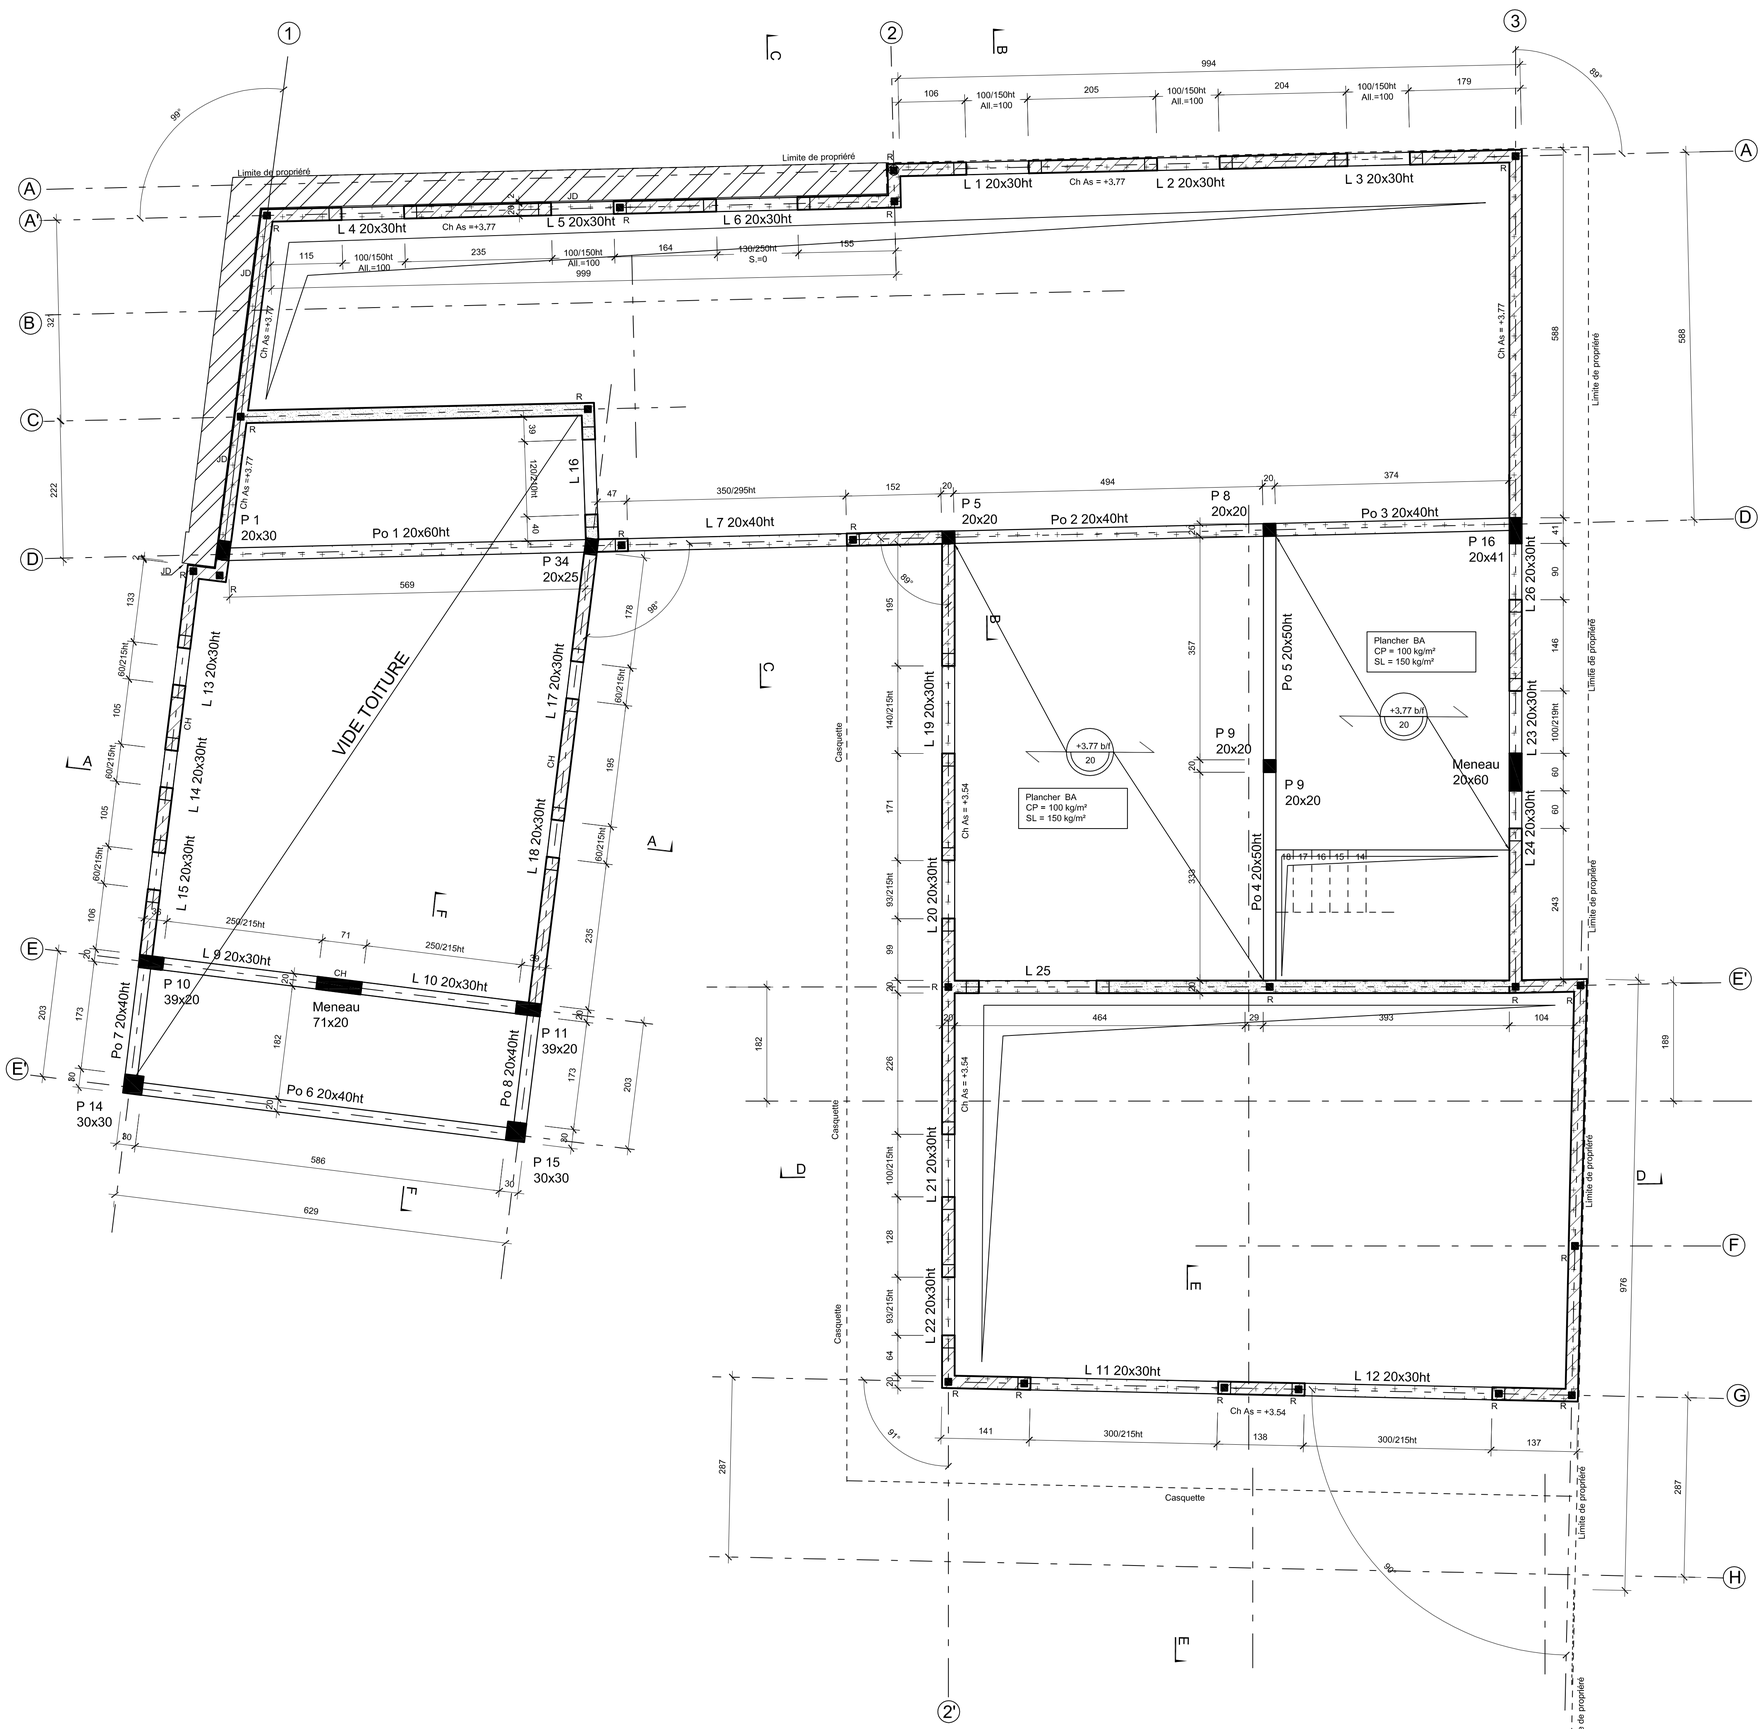


NOTA :

± 0.00 = ....

BETON : C25/30
ACIERS : HA Fe500
ENROBAGES : 3 cm minimum
FISSURATION : NON PREJUDICIABLE
MILIEU : NON AGRESSIF
SISMICITE : FAIBLE
TENUE AU FEU : 1/2H

-Les implantations et les dimensions de toutes les reservations (plomberie,éléctricité,menuiseries) sont données à titre indicatif.
Elles devront être controlées et approuvées par les corps d'état concernés.
-Les niveaux sont donnés en m par rapport au niveau ± 0.00 de référence avec un + ou un - .

| MAITRE D'OUVRAGE | MAITRE D'OEUVRE | ENTREPRISE | BUREAU DE CONTROLE |
|---|---|---|---|
| Commune de Castelnau de Lévis<br>29 Rue Sicard Alaman<br>81150 Castelnau de Lévis | CABROL ARCHITECTES<br>41 B Rue Amiral Galiber<br>81100 CASTRES<br>TEL : 05-63-71-49-71 | -<br>- | -<br>-<br>-<br>- |

# *Reconstruction de la maison des associations,cantines et garderie 27 Rue d'Alaman 81150 Castelnau de Lévis*

## *PHT RDC COFFRAGE*

AI3C ATELIER D'INGÉNIEURS CONSEILS

| DESSINE PAR | N° DOSSIER | ZONE | N ° PLAN |
|---|---|---|---|
| DBR | 21/2608/2672 | | ST03 |
| VERIFIE PAR | PHASE | ECHELLE | INDICE |
| KB | PRO DCE | 1/50 | B |

| INDICE | DATE | MODIFICATIONS |
|---|---|---|
| 0 | 14/12/2021 | PREMIERE DIFFUSION |
| A | 31/01/2022 | Mise à jour phase DCE |
| B | 07/03/2022 | Mise à jour phase PRO DCE |
| C | | |
| D | | |
| E | | |
| F | | |

18 Rue Gustave Eiffel 81000 Albi Zone Albitech - Bureau n° 3 -Tel : 05 63 38 09 64 - Fax : 05 63 47 15 38 - E-mail : dominique.brunel@ai3c.fr

*Ce plan est la propriété de Ai3C. Il ne peut être copié ou diffusé par des tiers uniquement avec l'accord écrit de Ai3C.*