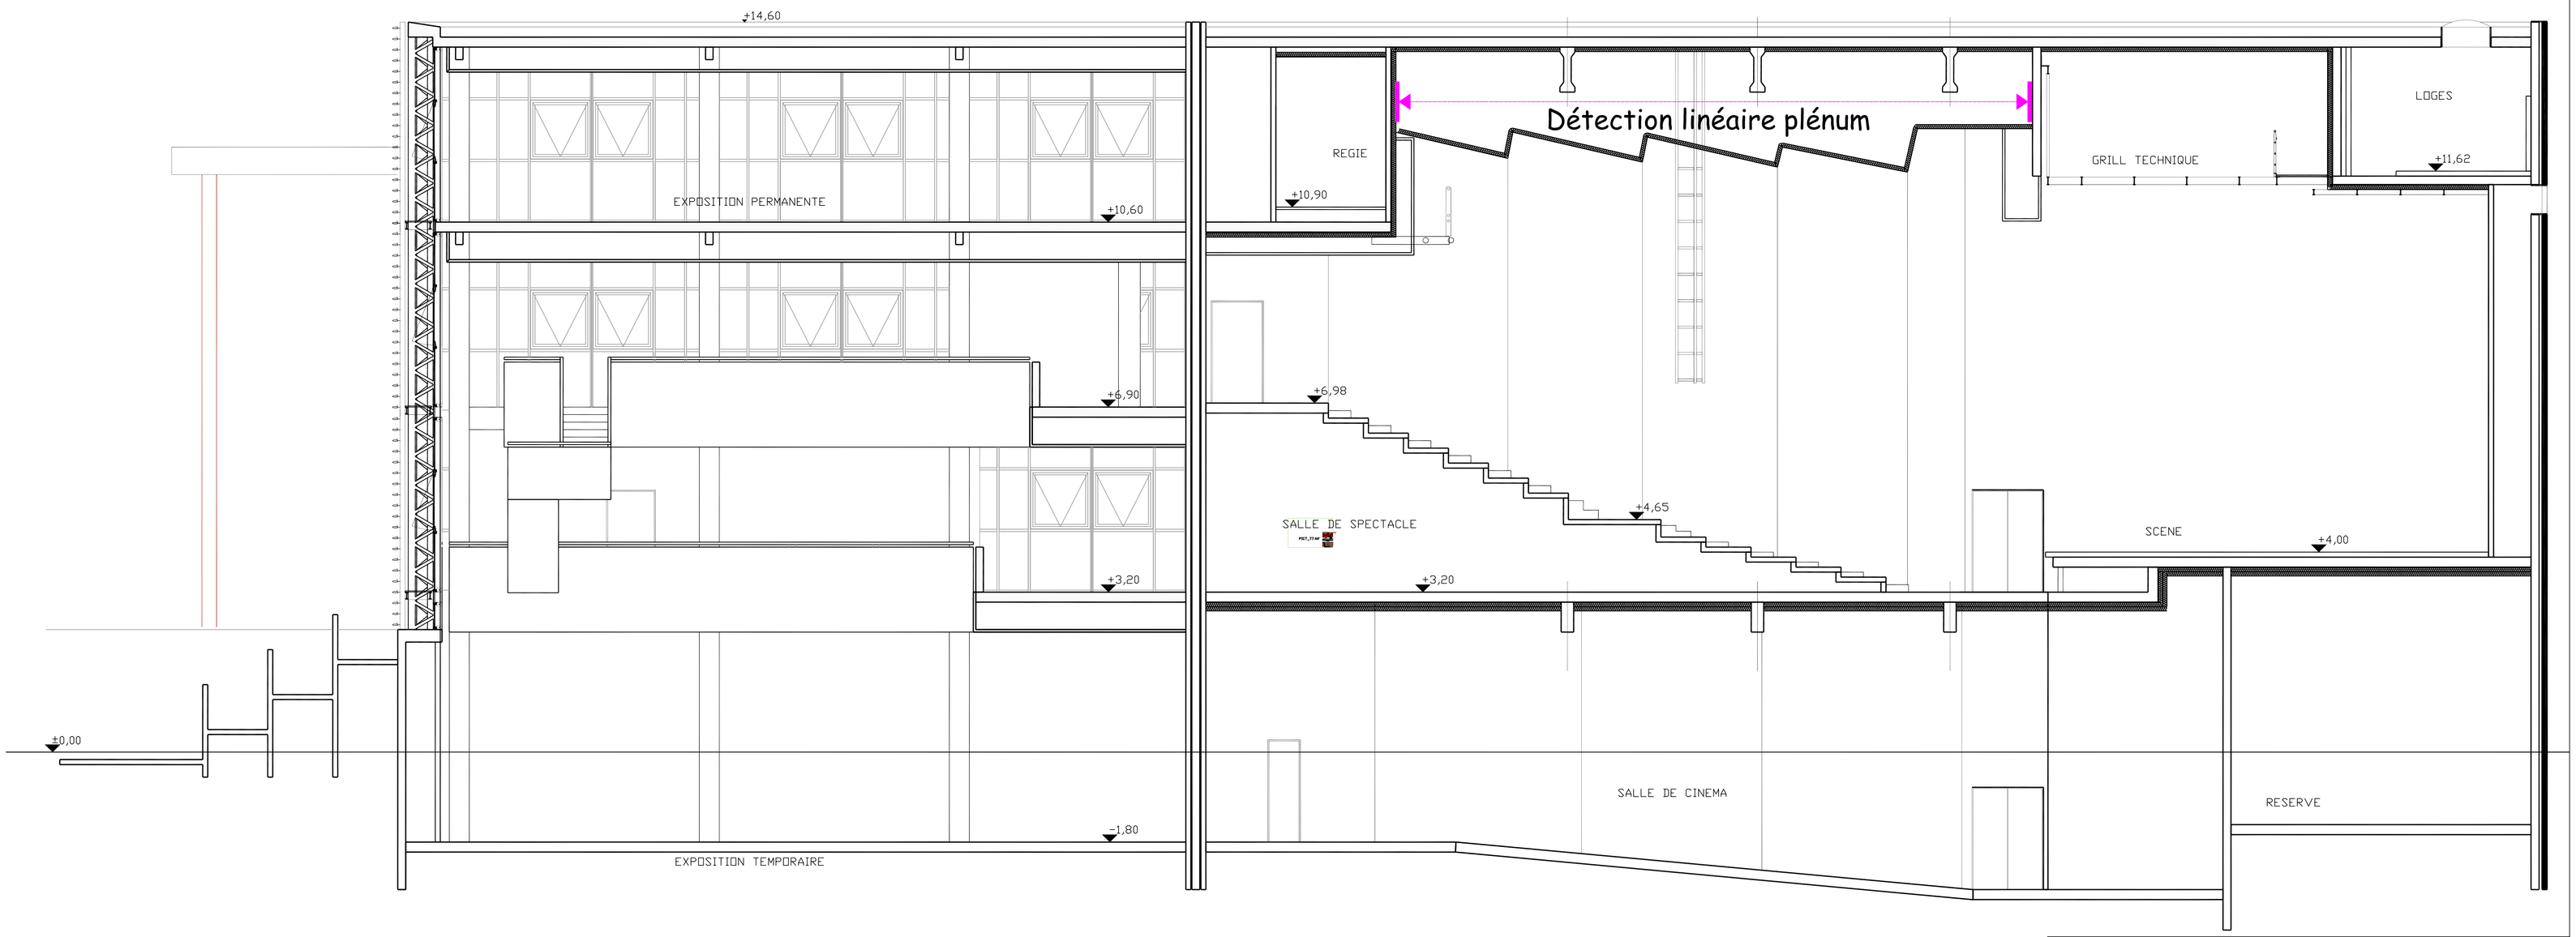

LÉGENDE

- S — Blocs Ambiance/Secours
- Tableau Electrique
- Force motrice
- TR — Tableau de report
- Déclencheur Manuel
- Flash
- Détecteur de fumée
- Diffuseur Sonore
- Détecteur linéaire
- Détecteur multiponctuel
- P — Détecteur plénum

espace apollo

Indice	Date	Modification	Dess.	Verif
0	15/05/11	Création	LV	LV

Mise à niveau des installations SSI

ESPACE APOLLO
Mazamet

MAITRE D'OUVRAGE :

Communauté d'agglomération Castres Mazamet
Espace ressources - Le Causse
81 115 CASTRES CEDEX
eric.fabre@castres-mazamet.com

BUREAU DE CONTROLE : **APAVE**
20 rue gustave Eiffel
81000 Albi

Maitre d'oeuvre - Coordination SSI :

Cap Màs Etudes
2 avenue René CASSIN
81600 GAILLAC

Tél: 05 63 45 74 60
Fax: 05 63 60 06 81
E-mail: bet@capmasetudes.fr

Echelle	Date	APS	APD	PRO	EXE	DOE
1/50	05-2011			■		

Lot
ELECTRICITE
Coupe

ENTREPRISE :

EL 06