Axonométrie

Commune de Castelnau-de-Lévis

mercredi 23 mars 2022

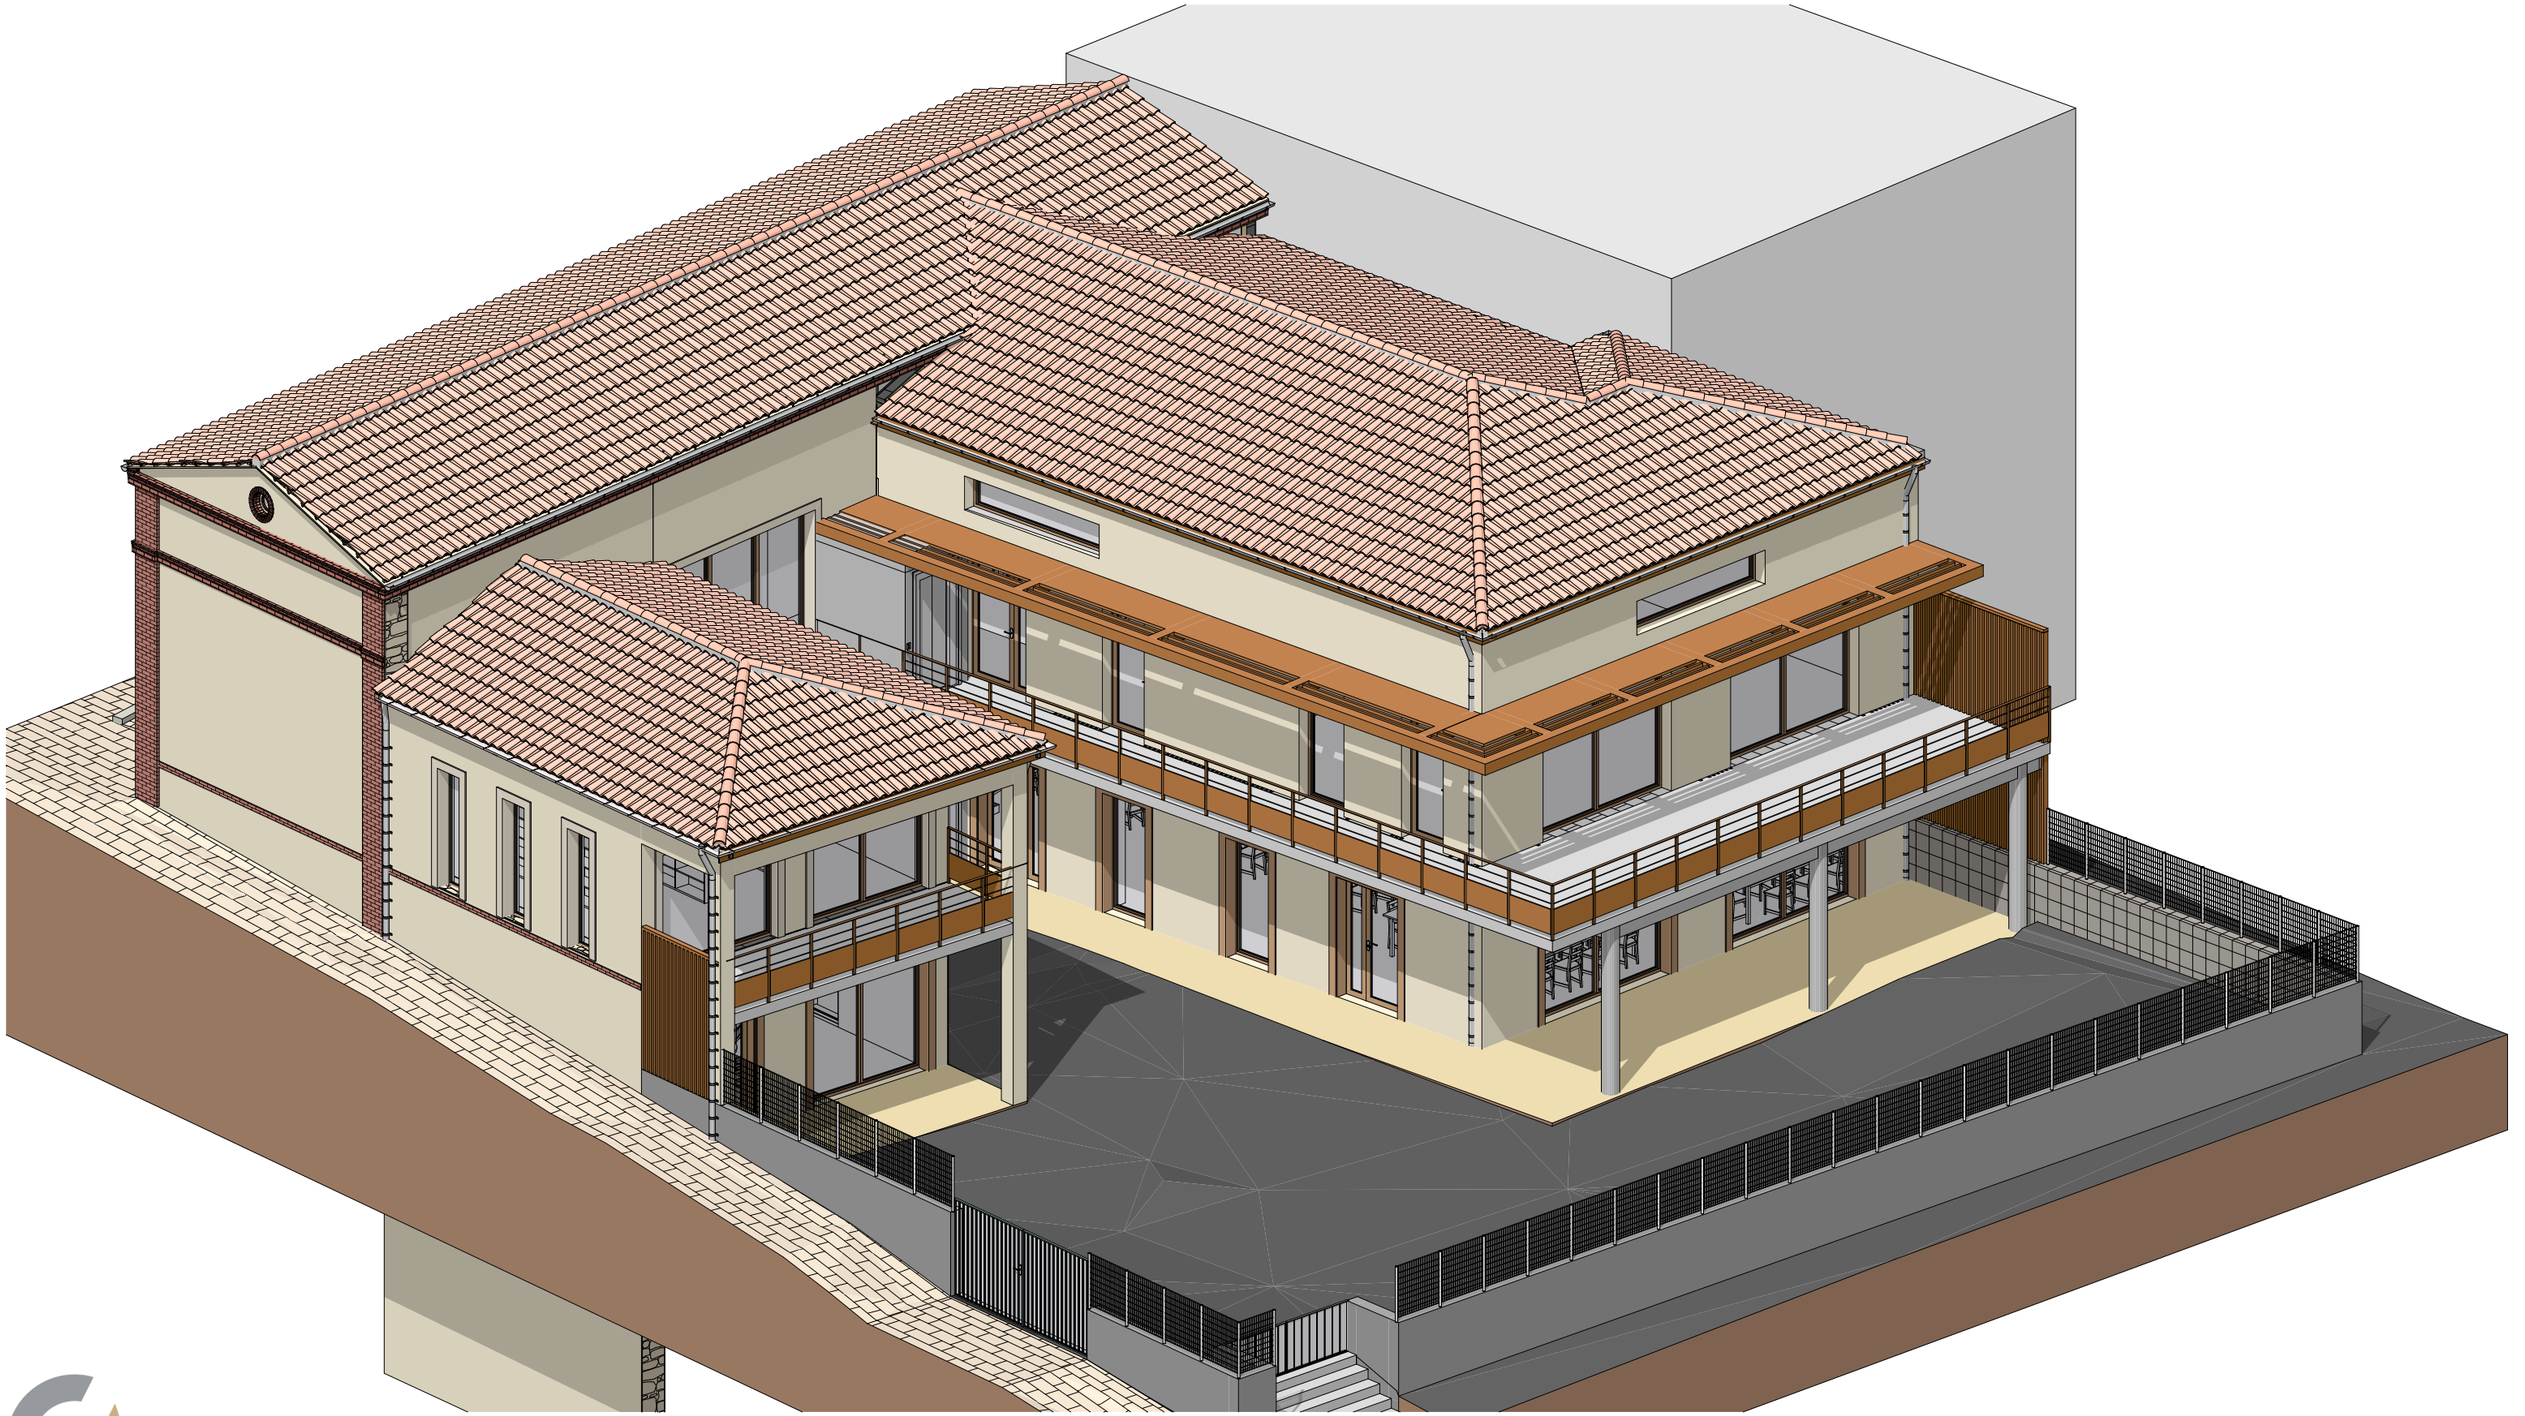

Cabrol & Beauvois
ARCHITECTES

Echelle 1:100

Reconstruction de la maison des associations, cantine et garderie

27 rue Sicard Alaman Castelnau-de-Lévis 81150

Plan de principe non valable pour exécution