



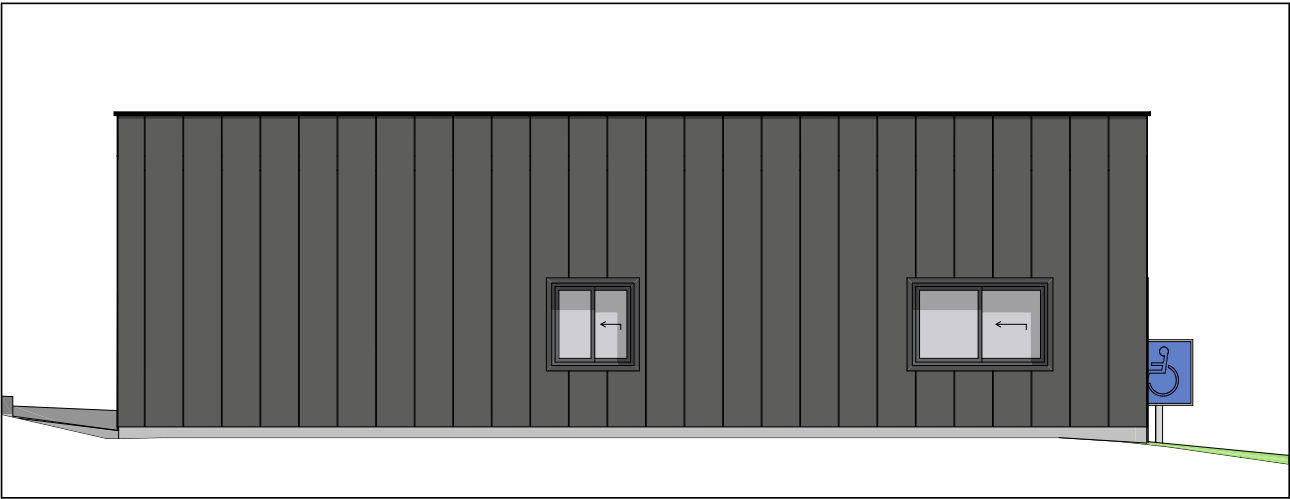


E Façade Est 1:100



O Façade Ouest 1:100

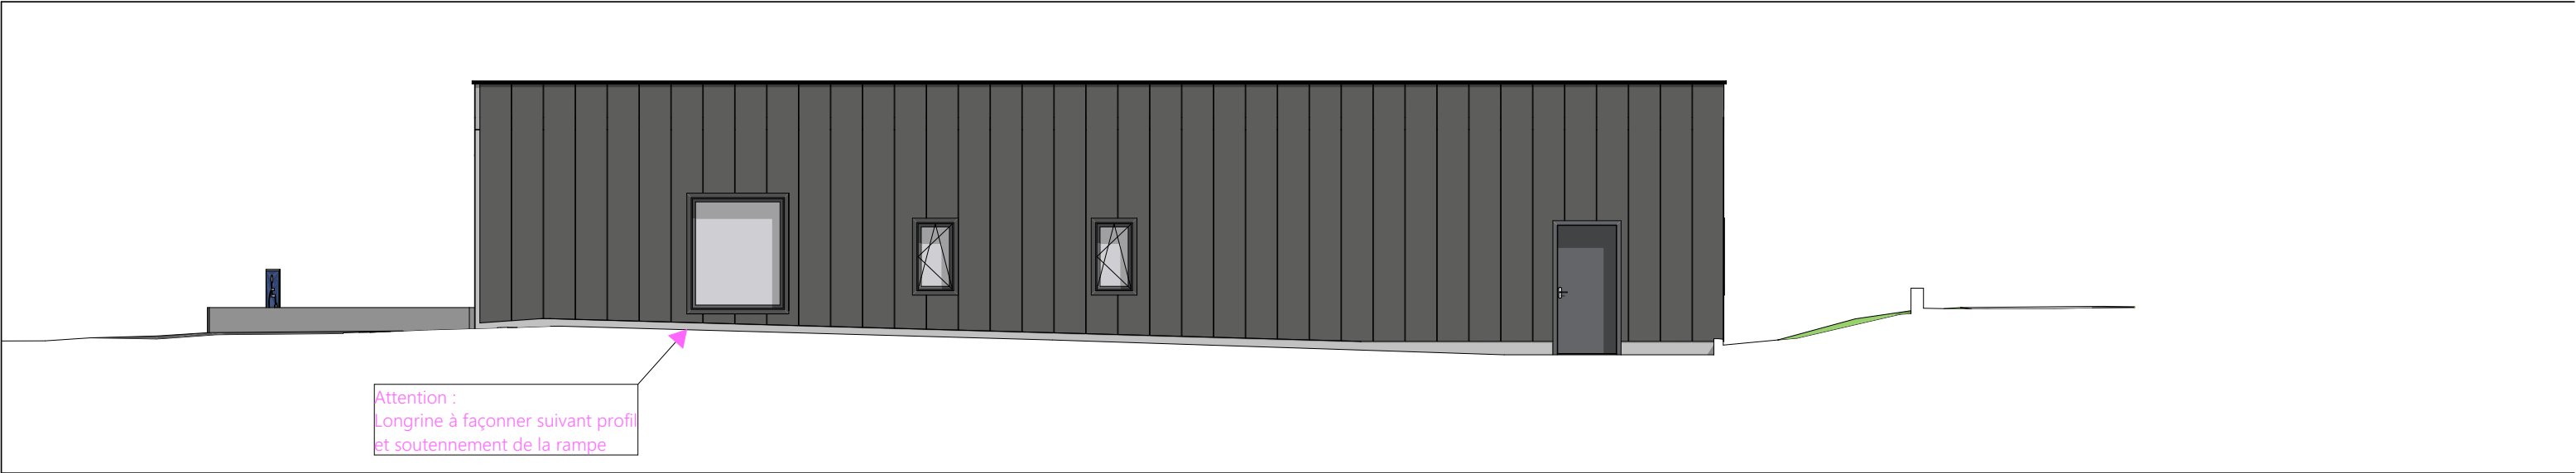

N Façade Nord 1:100

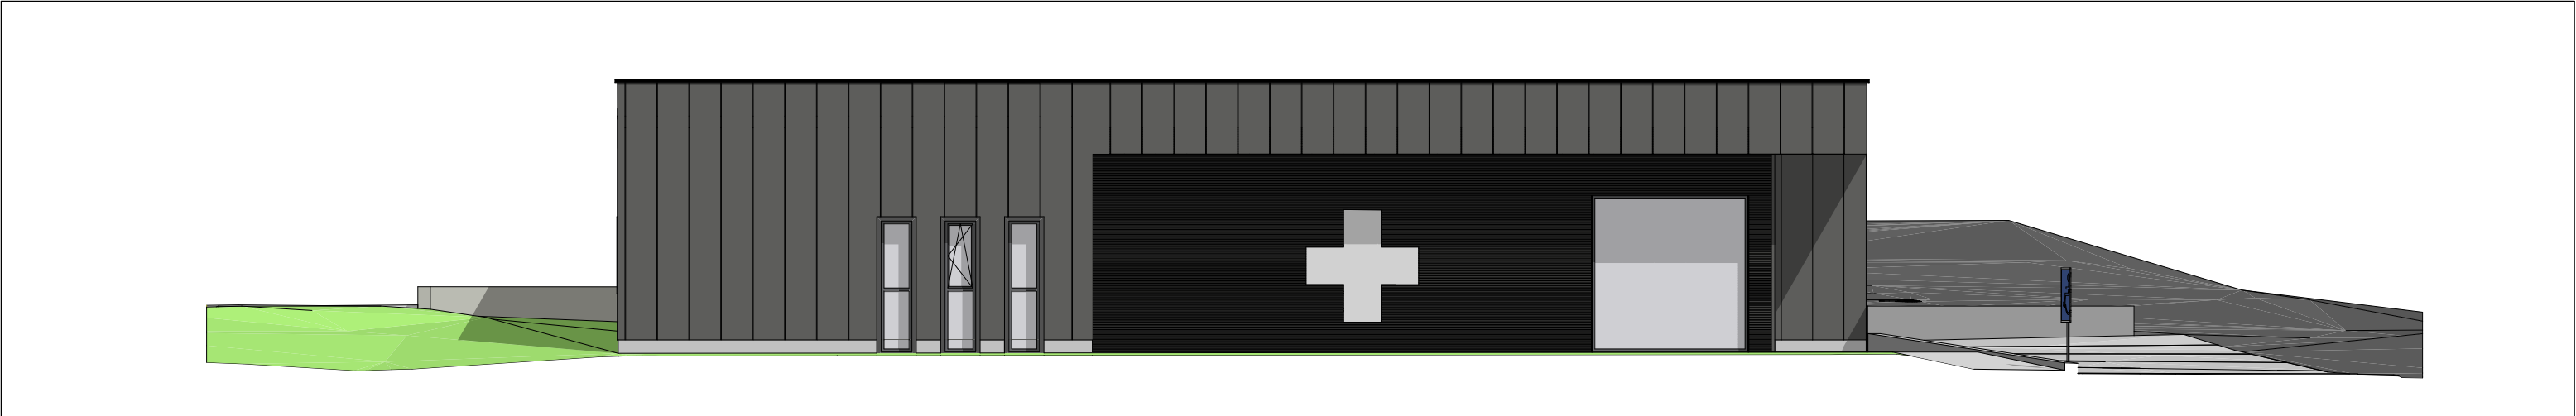

S Façade Sud 1:100

Pharmacie Cauquil Roquecourbe	Projet de construction d'une pharmacie		 Cabrol & Beauvois ARCHITECTES
	Avenue de Castres , 81210 Roquecourbe		
SCI des Tilleuls - Stéphanie Cauquil 39 CHEMIN DE CAZERS BAS 81100 CASTRES	DOSSIER PRO - DCE FACADES	PRO-DCE 03 Echelle : 1:100	
	Mai 2022		