



E

D

C

B

A

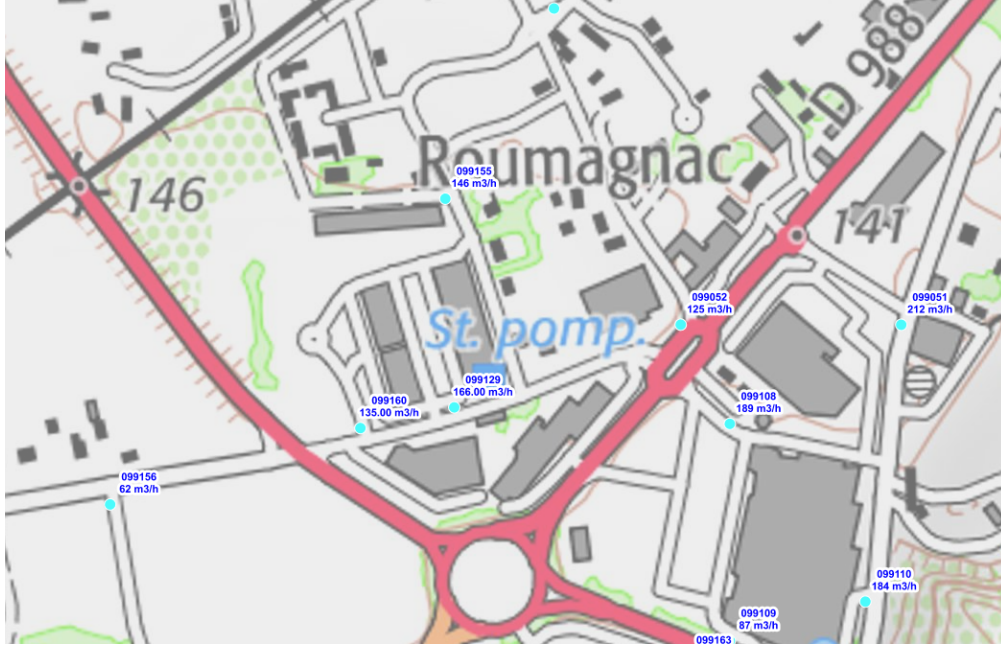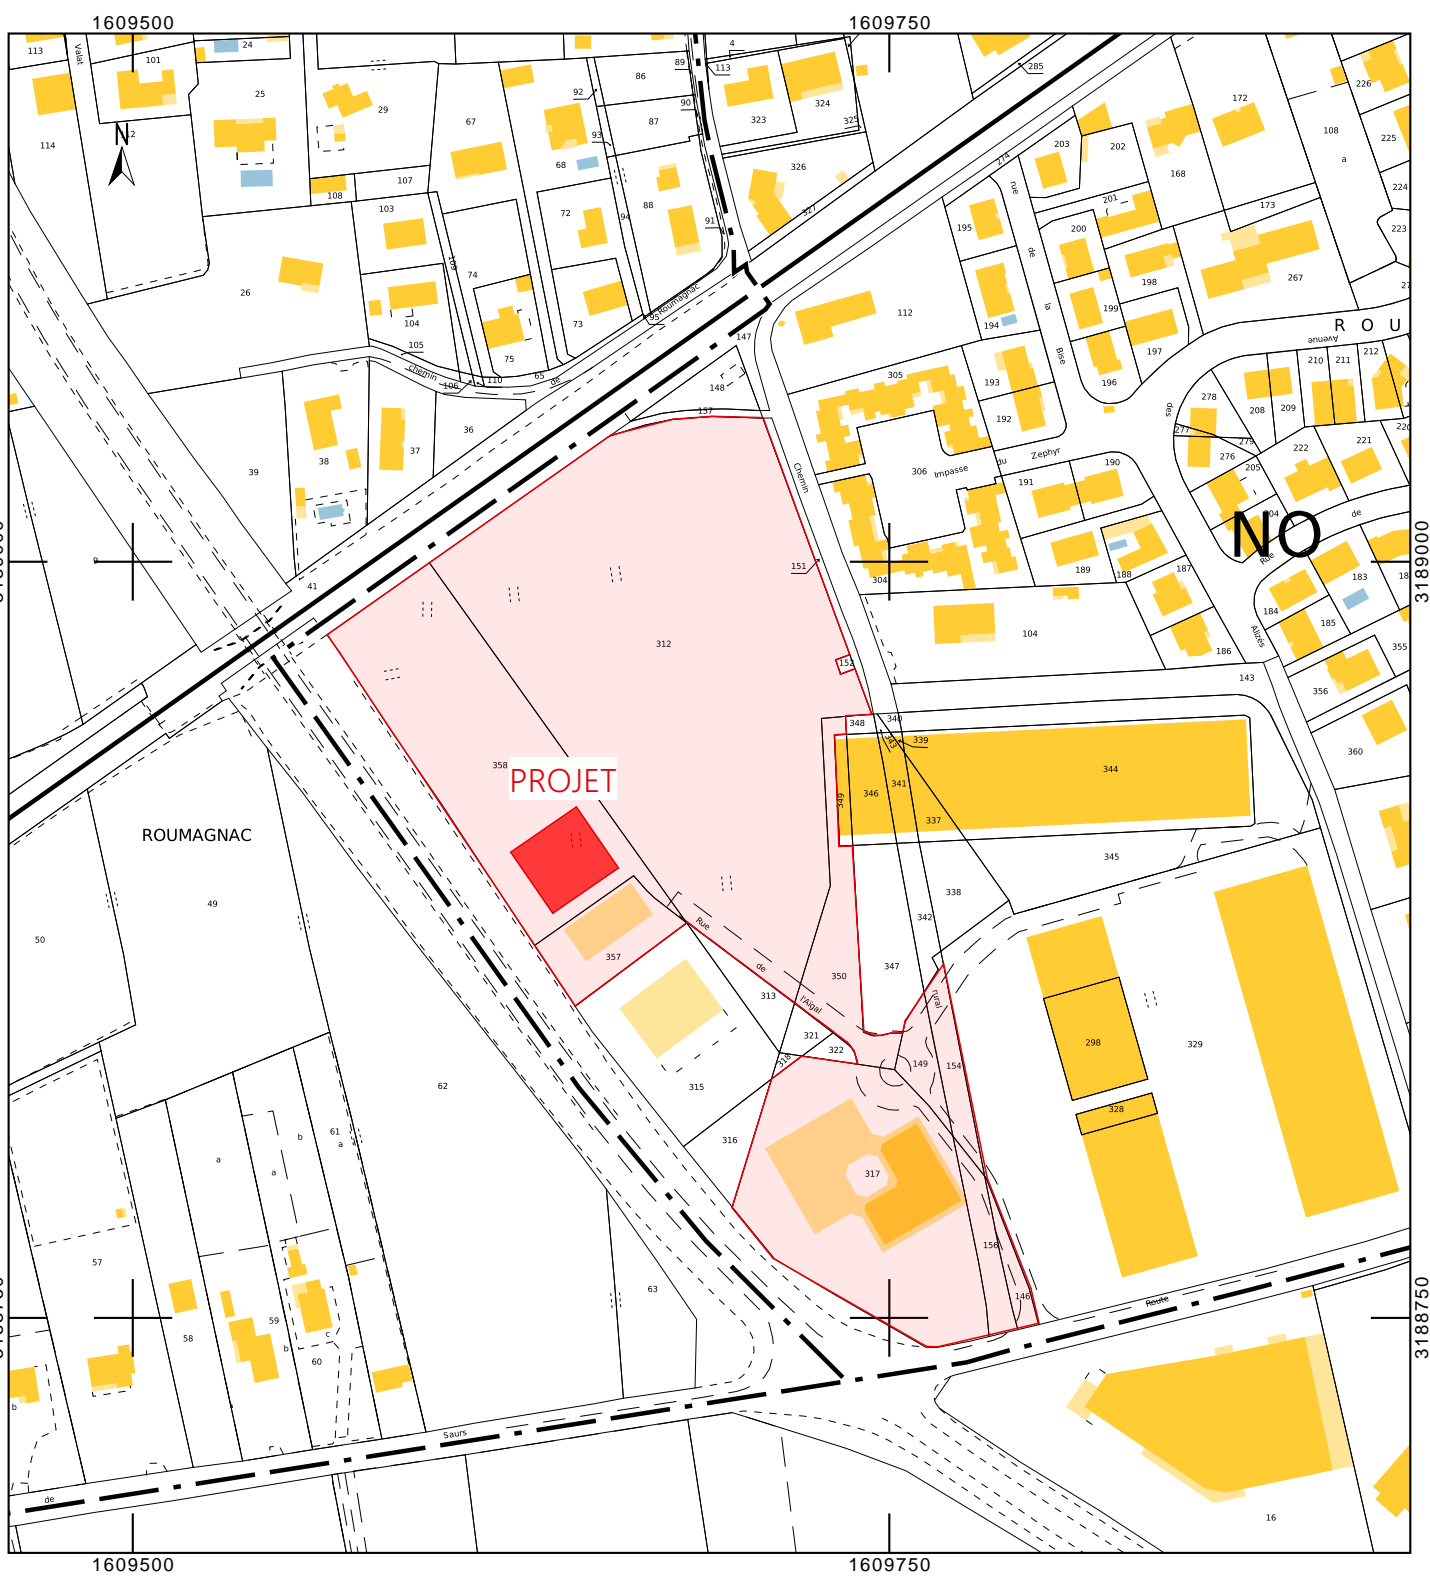

E

D


C

B

Références de la parcelle 000 NO 312	
Référence cadastrale de la parcelle	000 NO 312
Contenance cadastrale	15 388 mètres carrés
Références de la parcelle 000 NO 357	
Référence cadastrale de la parcelle	000 NO 357
Contenance cadastrale	989 mètres carrés
Adresse	ROUMAGNAC 81600 GAILLAC
Références de la parcelle 000 NO 156	
Référence cadastrale de la parcelle	000 NO 156
Contenance cadastrale	480 mètres carrés
Adresse	ROUMAGNAC 81600 GAILLAC

Références de la parcelle 000 NO 317	
Référence cadastrale de la parcelle	000 NO 317
Contenance cadastrale	5 441 mètres carrés
Adresse	20 RTE DE SAURS 81600 GAILLAC
Références de la parcelle 000 NO 146	
Référence cadastrale de la parcelle	000 NO 146
Contenance cadastrale	188 mètres carrés
Adresse	ROUMAGNAC 81600 GAILLAC
Références de la parcelle 000 NO 154	
Référence cadastrale de la parcelle	000 NO 154
Contenance cadastrale	487 mètres carrés
Adresse	ROUMAGNAC 81600 GAILLAC

Références de la parcelle 000 NO 350	
Référence cadastrale de la parcelle	000 NO 350
Contenance cadastrale	1 211 mètres carrés
Références de la parcelle 000 NO 149	
Référence cadastrale de la parcelle	000 NO 149
Contenance cadastrale	378 mètres carrés
Adresse	ROUMAGNAC 81600 GAILLAC
Références de la parcelle 000 NO 358	
Référence cadastrale de la parcelle	000 NO 358
Contenance cadastrale	5 404 mètres carrés
Adresse	ROUMAGNAC 81600 GAILLAC



Cabrol & Beauvois
ARCHITECTES
47 BIS RUE AMIRAL GALIBER
81100 CASTRES

Réf : 22009 Réf Tarn Habitat : 22009
Construction d'un centre de "Dialyse ELSAN" dans la
Z.A. «Piquerouge» à Gaillac
Référence cadastrale : #N° parcelle - Surface de l'unité foncière (indicative) : #Superficie brute du Site
Permis de construire
Dossier de vérification de la conformité
ERP
Plan de situation

SCI B C L P (Brens)
RTE DE GRAULHET
#Adresse du Client 2
#Boîte postale du Client
#Ville du Client

PC39/40.P2
Echelle :
1:2500

Jun 2022

Visa maître d'ouvrage :

Visa maître d'oeuvre :

CABROL & BEAUVOIS ARCHITECTES
47 BIS RUE AMIRAL GALIBER
81100 CASTRES
SIRET 752 434 829 000 12