


PROFIL TERRAIN13

Coupe CC DEMOLITION

1:75

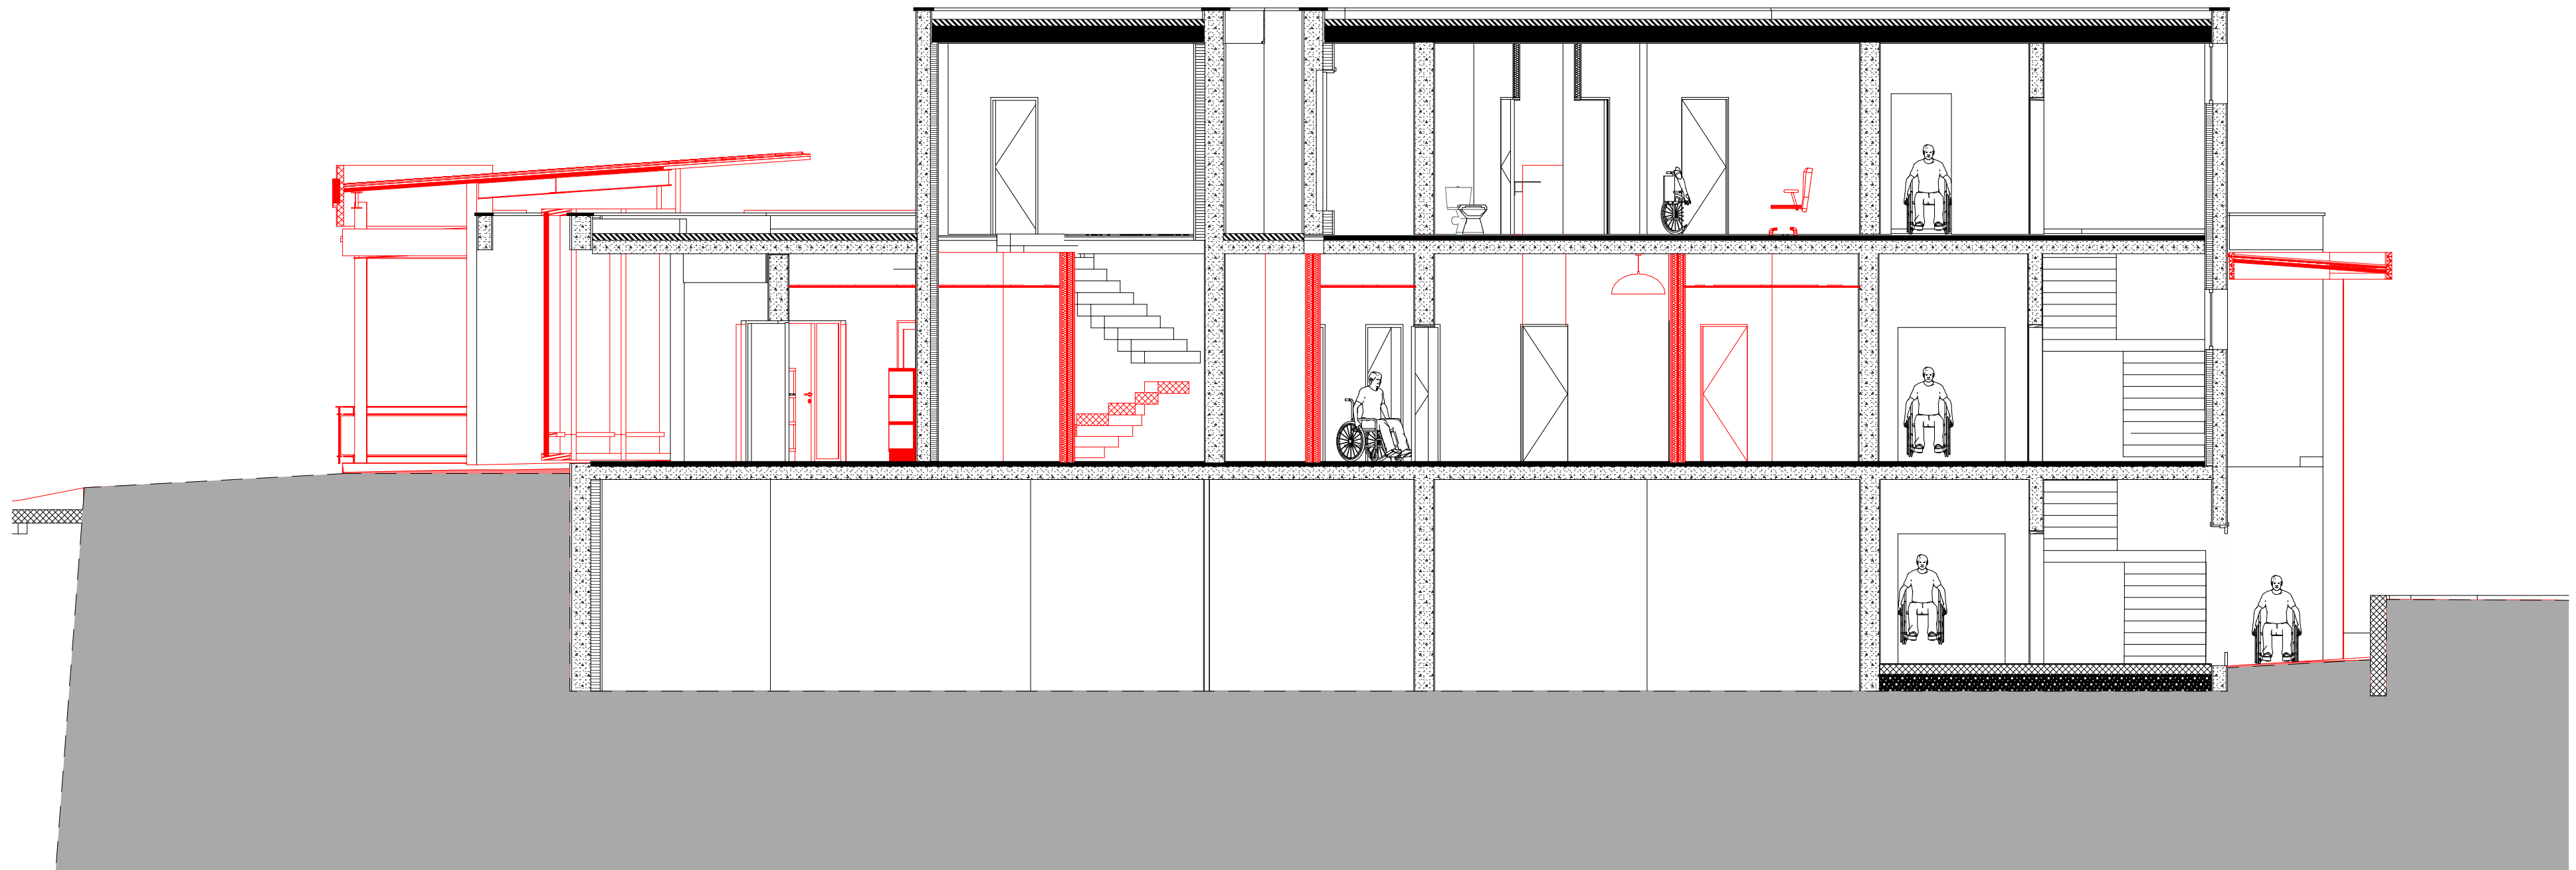

PROFIL TERRAIN13

Coupe CC PROJET

1:75

<div><div><div>Centre Ulysse</div></div></div> <div><div>Chez</div><div>Mairie Lamalou-Les-Bains</div><div>3 Av. Clemenceau #Adresse du Client 2</div><div>34240 Lamalou-Les-Bains</div></div>	<div><div>Rénovation du Centre Ulysse</div><div>5 Bd du Mourcaïrol , 34240 LAMALOU-LES-BAINS</div></div> <div><div><div><div><div></div><div></div></div><div>Cabrol & Beauvois</div><div>ARCHITECTES</div></div></div></div>	
	<div><div>DOSSIER PRO/DCE :</div></div>	<div><div>9</div><div>Echelle : 1:75</div></div>
	<div><div><div>Coupe BB</div><div>05 - Construction, 02 - Démolition</div></div></div> <div><div>Avril 2022</div></div>	

Plan de principe non valable pour exécution