


PROFIL TERRAIN11

Coupe CC DEMOLITION

1:100

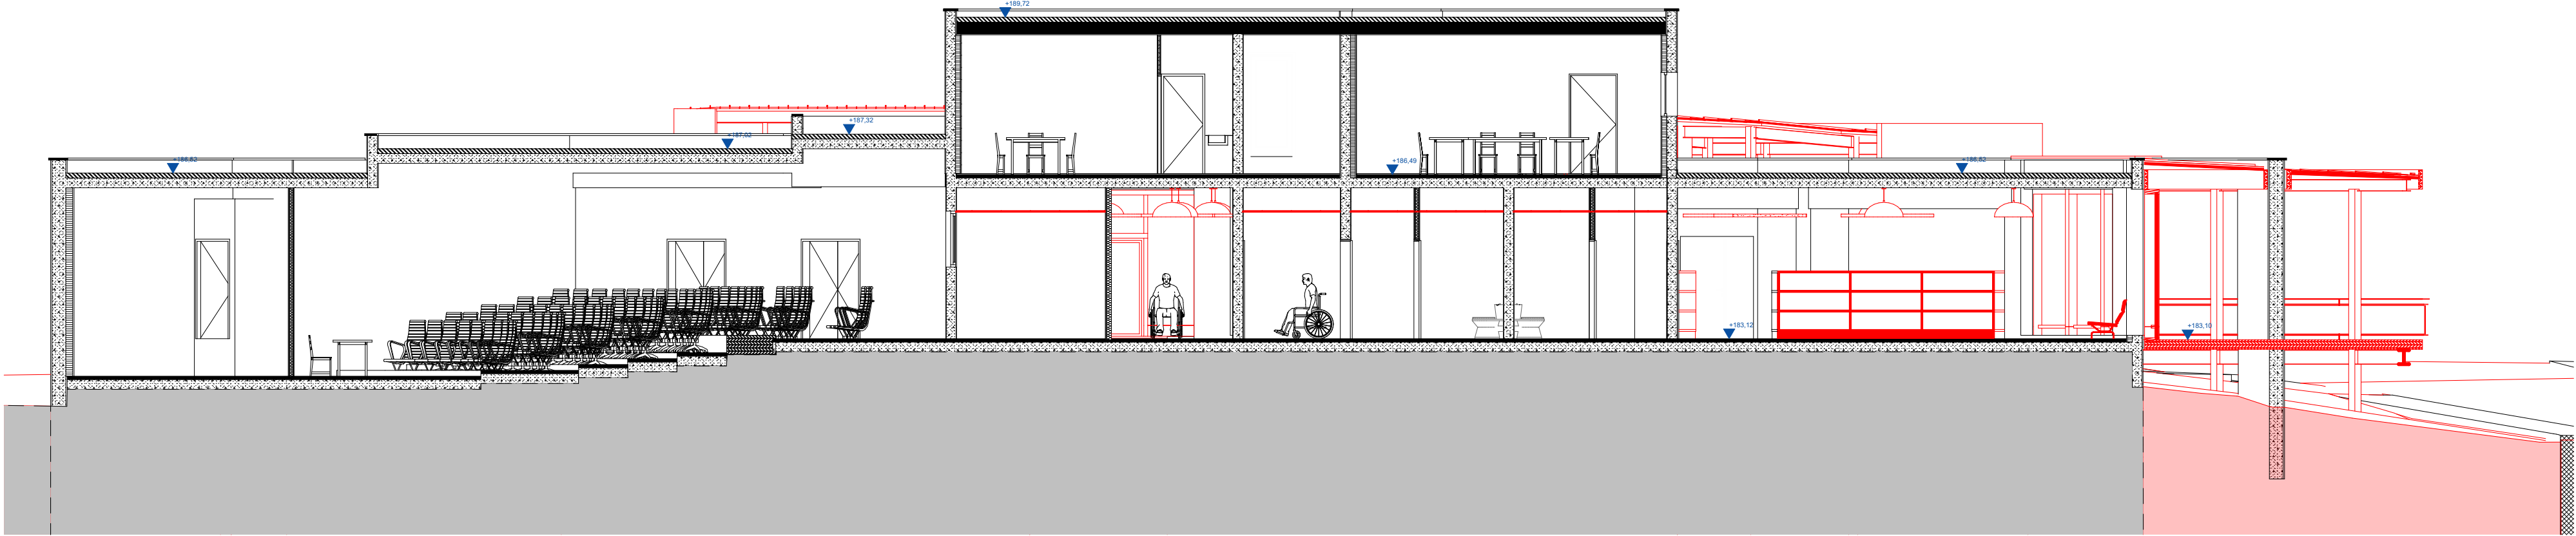

PROFIL TERRAIN11

Coupe CC PROJET

1:100