


Signalétique des horaires et "ENTREE" sur verre + marquage du Verre

soit pour mise à hauteur les seuils pour PMR
niveau des horaires.

RevID	ChID	Nom de changement	Date
01			28/07/2022

Projet: REALISATION DE TRAVAUX DE MISE EN ACCESSIBILITE DE PLUSIEURS ERP DE LA COMMUNAUTE D'AGGLOMERATION DE CASTRES-MAZAMET Centre culturel "Apollo"		 agglomération Castres-Mazamet
Maître d'ouvrage: COMMUNAUTE D'AGGLOMERATION DE CASTRES-MAZAMET		
Maître d'œuvre:  CABROL & BEAUVOIS Architectes 41b, Rue Amiral Galiber 81100 CASTRES		N° de projet: 18001 Echelle(s) : 1:100 Date : 28/07/2022
Phase de projet: Plan de localisation de la signalétique		
N° de plan: DET.9. Rezo de jardin - Cinéma 1.1		Contact: Benoît CABROL Architecte M. CARAYOL, Chrystèle Collobert / économiste N° de tél contact : 05 63 71 49 71 Email: Contact@cabrol-architectes.fr



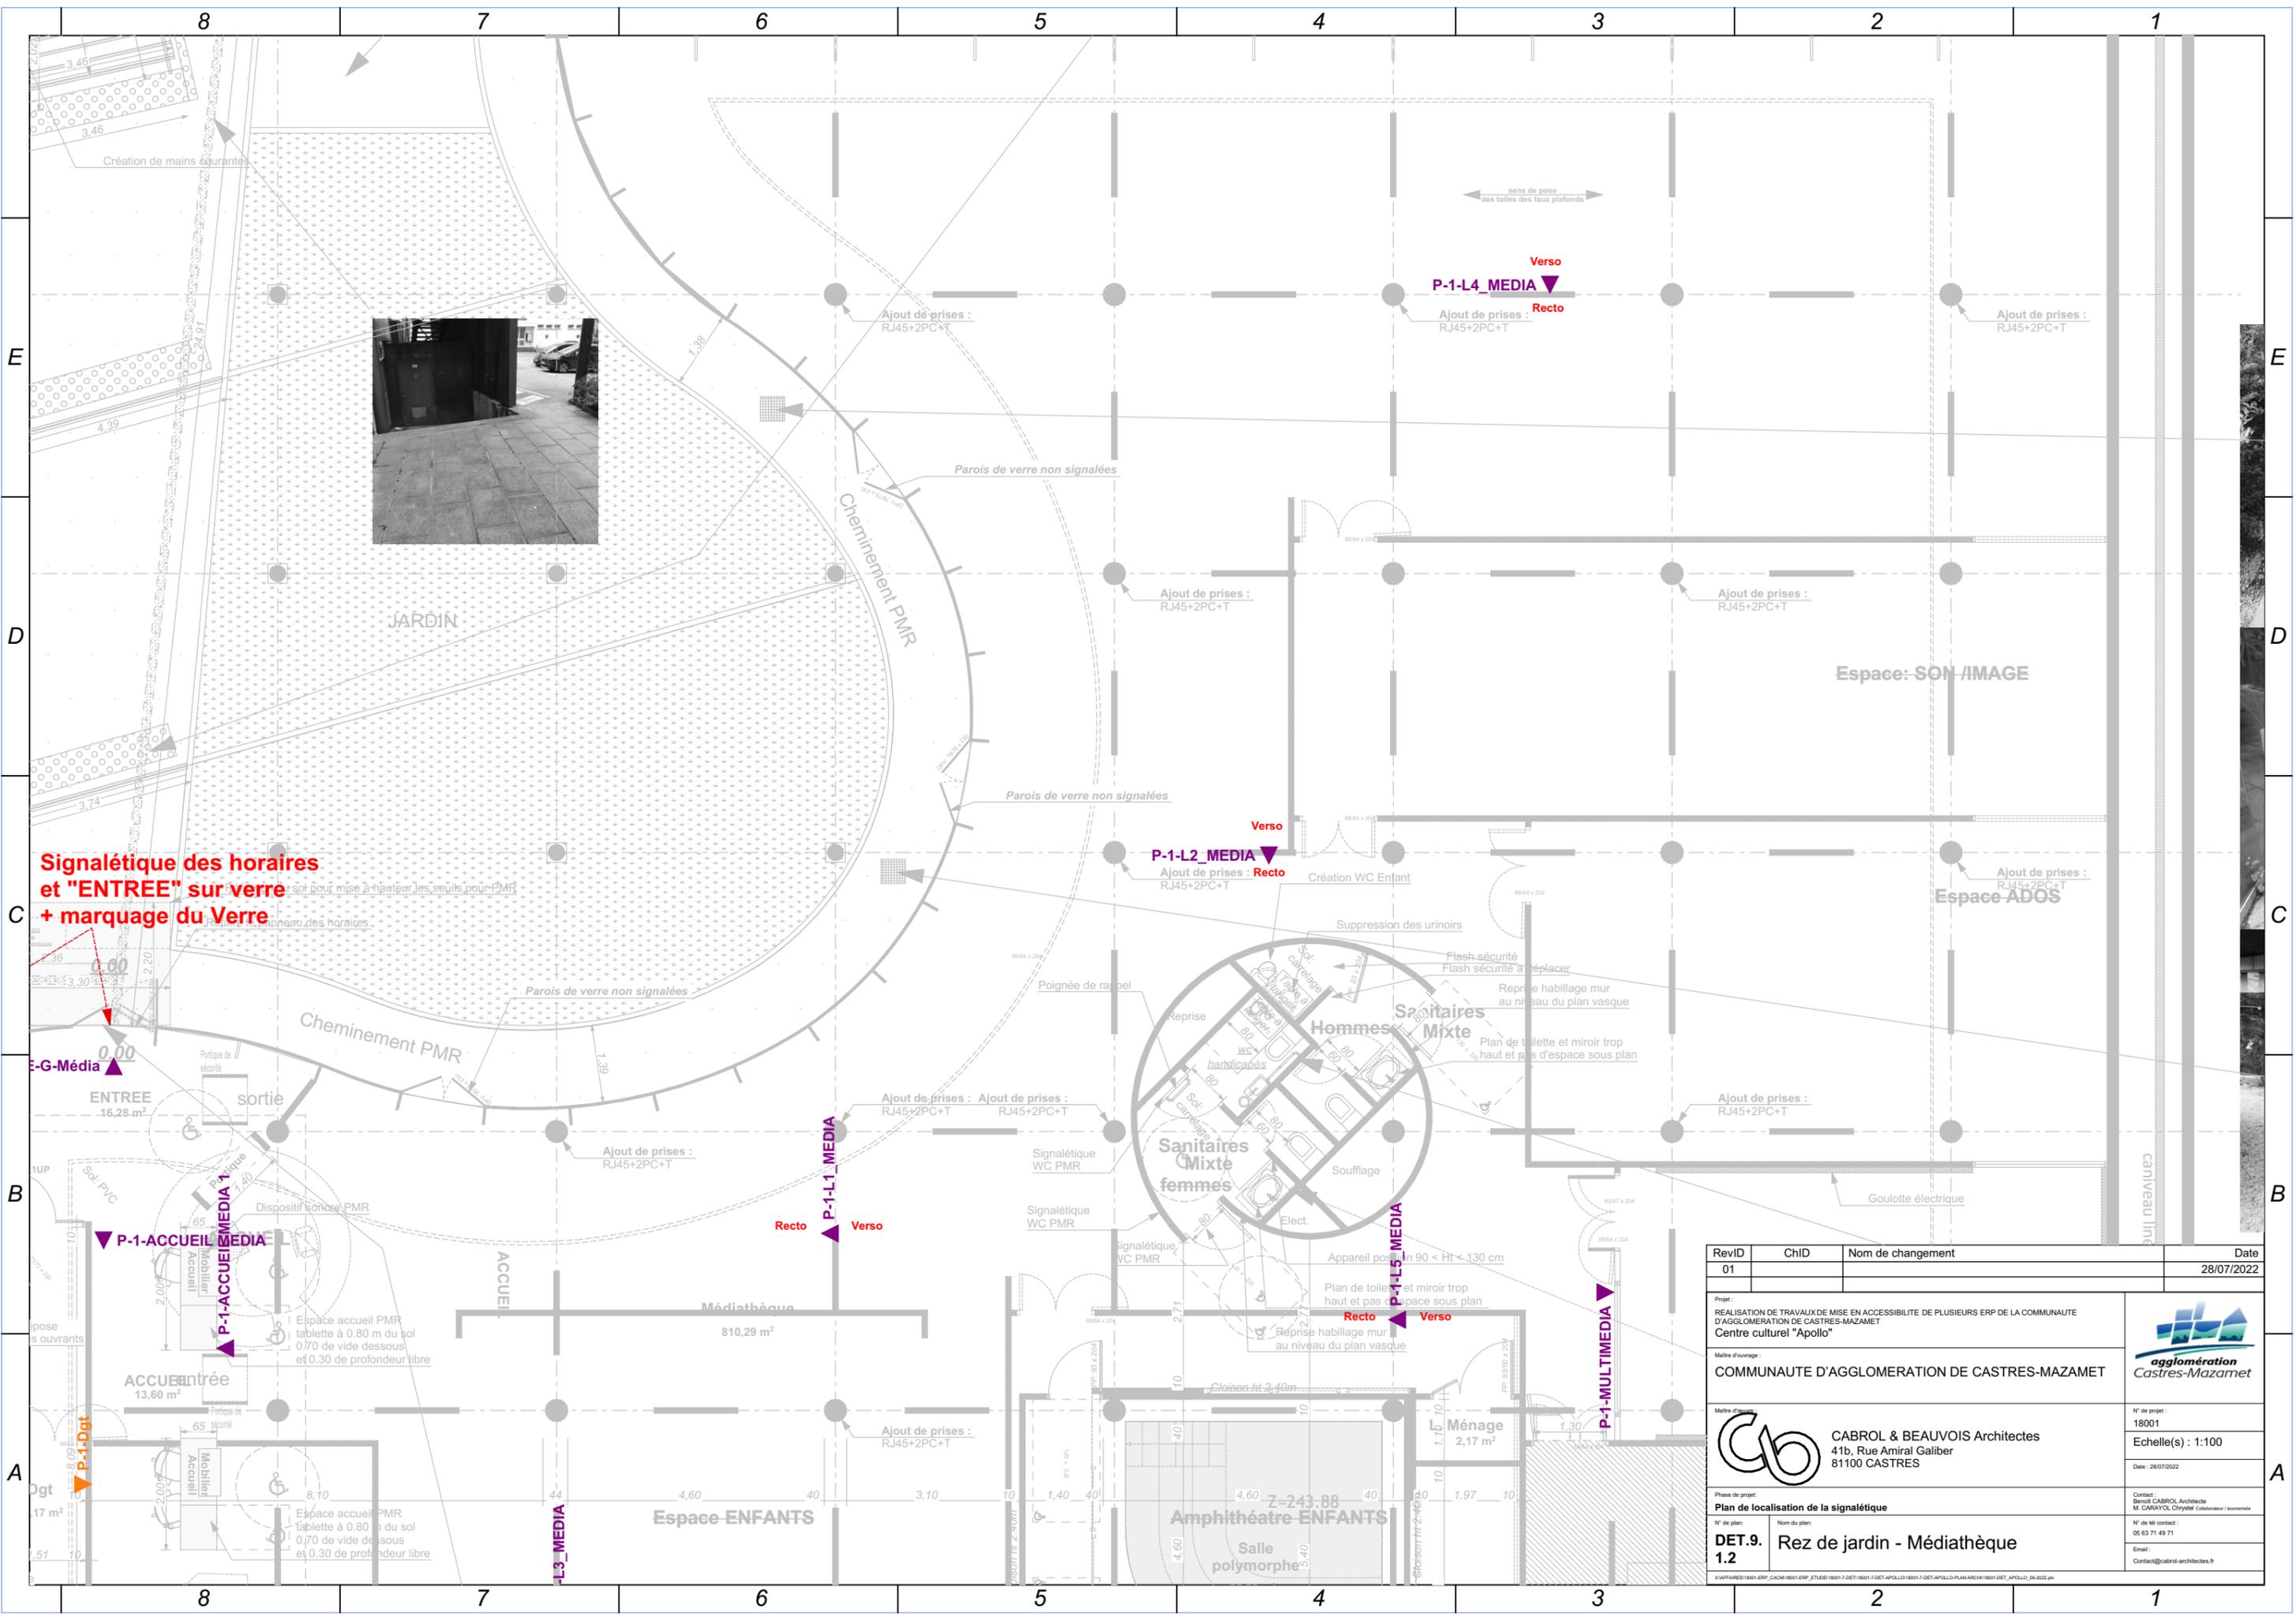


Signalétique des horaires et "ENTREE" sur verre + marquage du Verre

ReVID	ChID	Nom de changement	Date
01			28/07/2022

Projet: REALISATION DE TRAVAUX DE MISE EN ACCESSIBILITE DE PLUSIEURS ERP DE LA COMMUNAUTE D'AGGLOMERATION DE CASTRES-MAZAMET Centre culturel "Apollo"		 agglomération Castres-Mazamet
Maître d'ouvrage: COMMUNAUTE D'AGGLOMERATION DE CASTRES-MAZAMET		
Maître d'œuvre:  CABROL & BEAUVOIS Architectes 41b, Rue Amiral Galiber 81100 CASTRES		N° de projet: 18001
Phase de projet: Plan de localisation de la signalétique		Echelle(s): 1:100
N° de plan: DET.9. 1.2 Rez de jardin - Médiathèque		Date: 28/07/2022
N° de tel contact: 05 63 71 49 71		Contact: cabrol@cabrol-architectes.fr

A

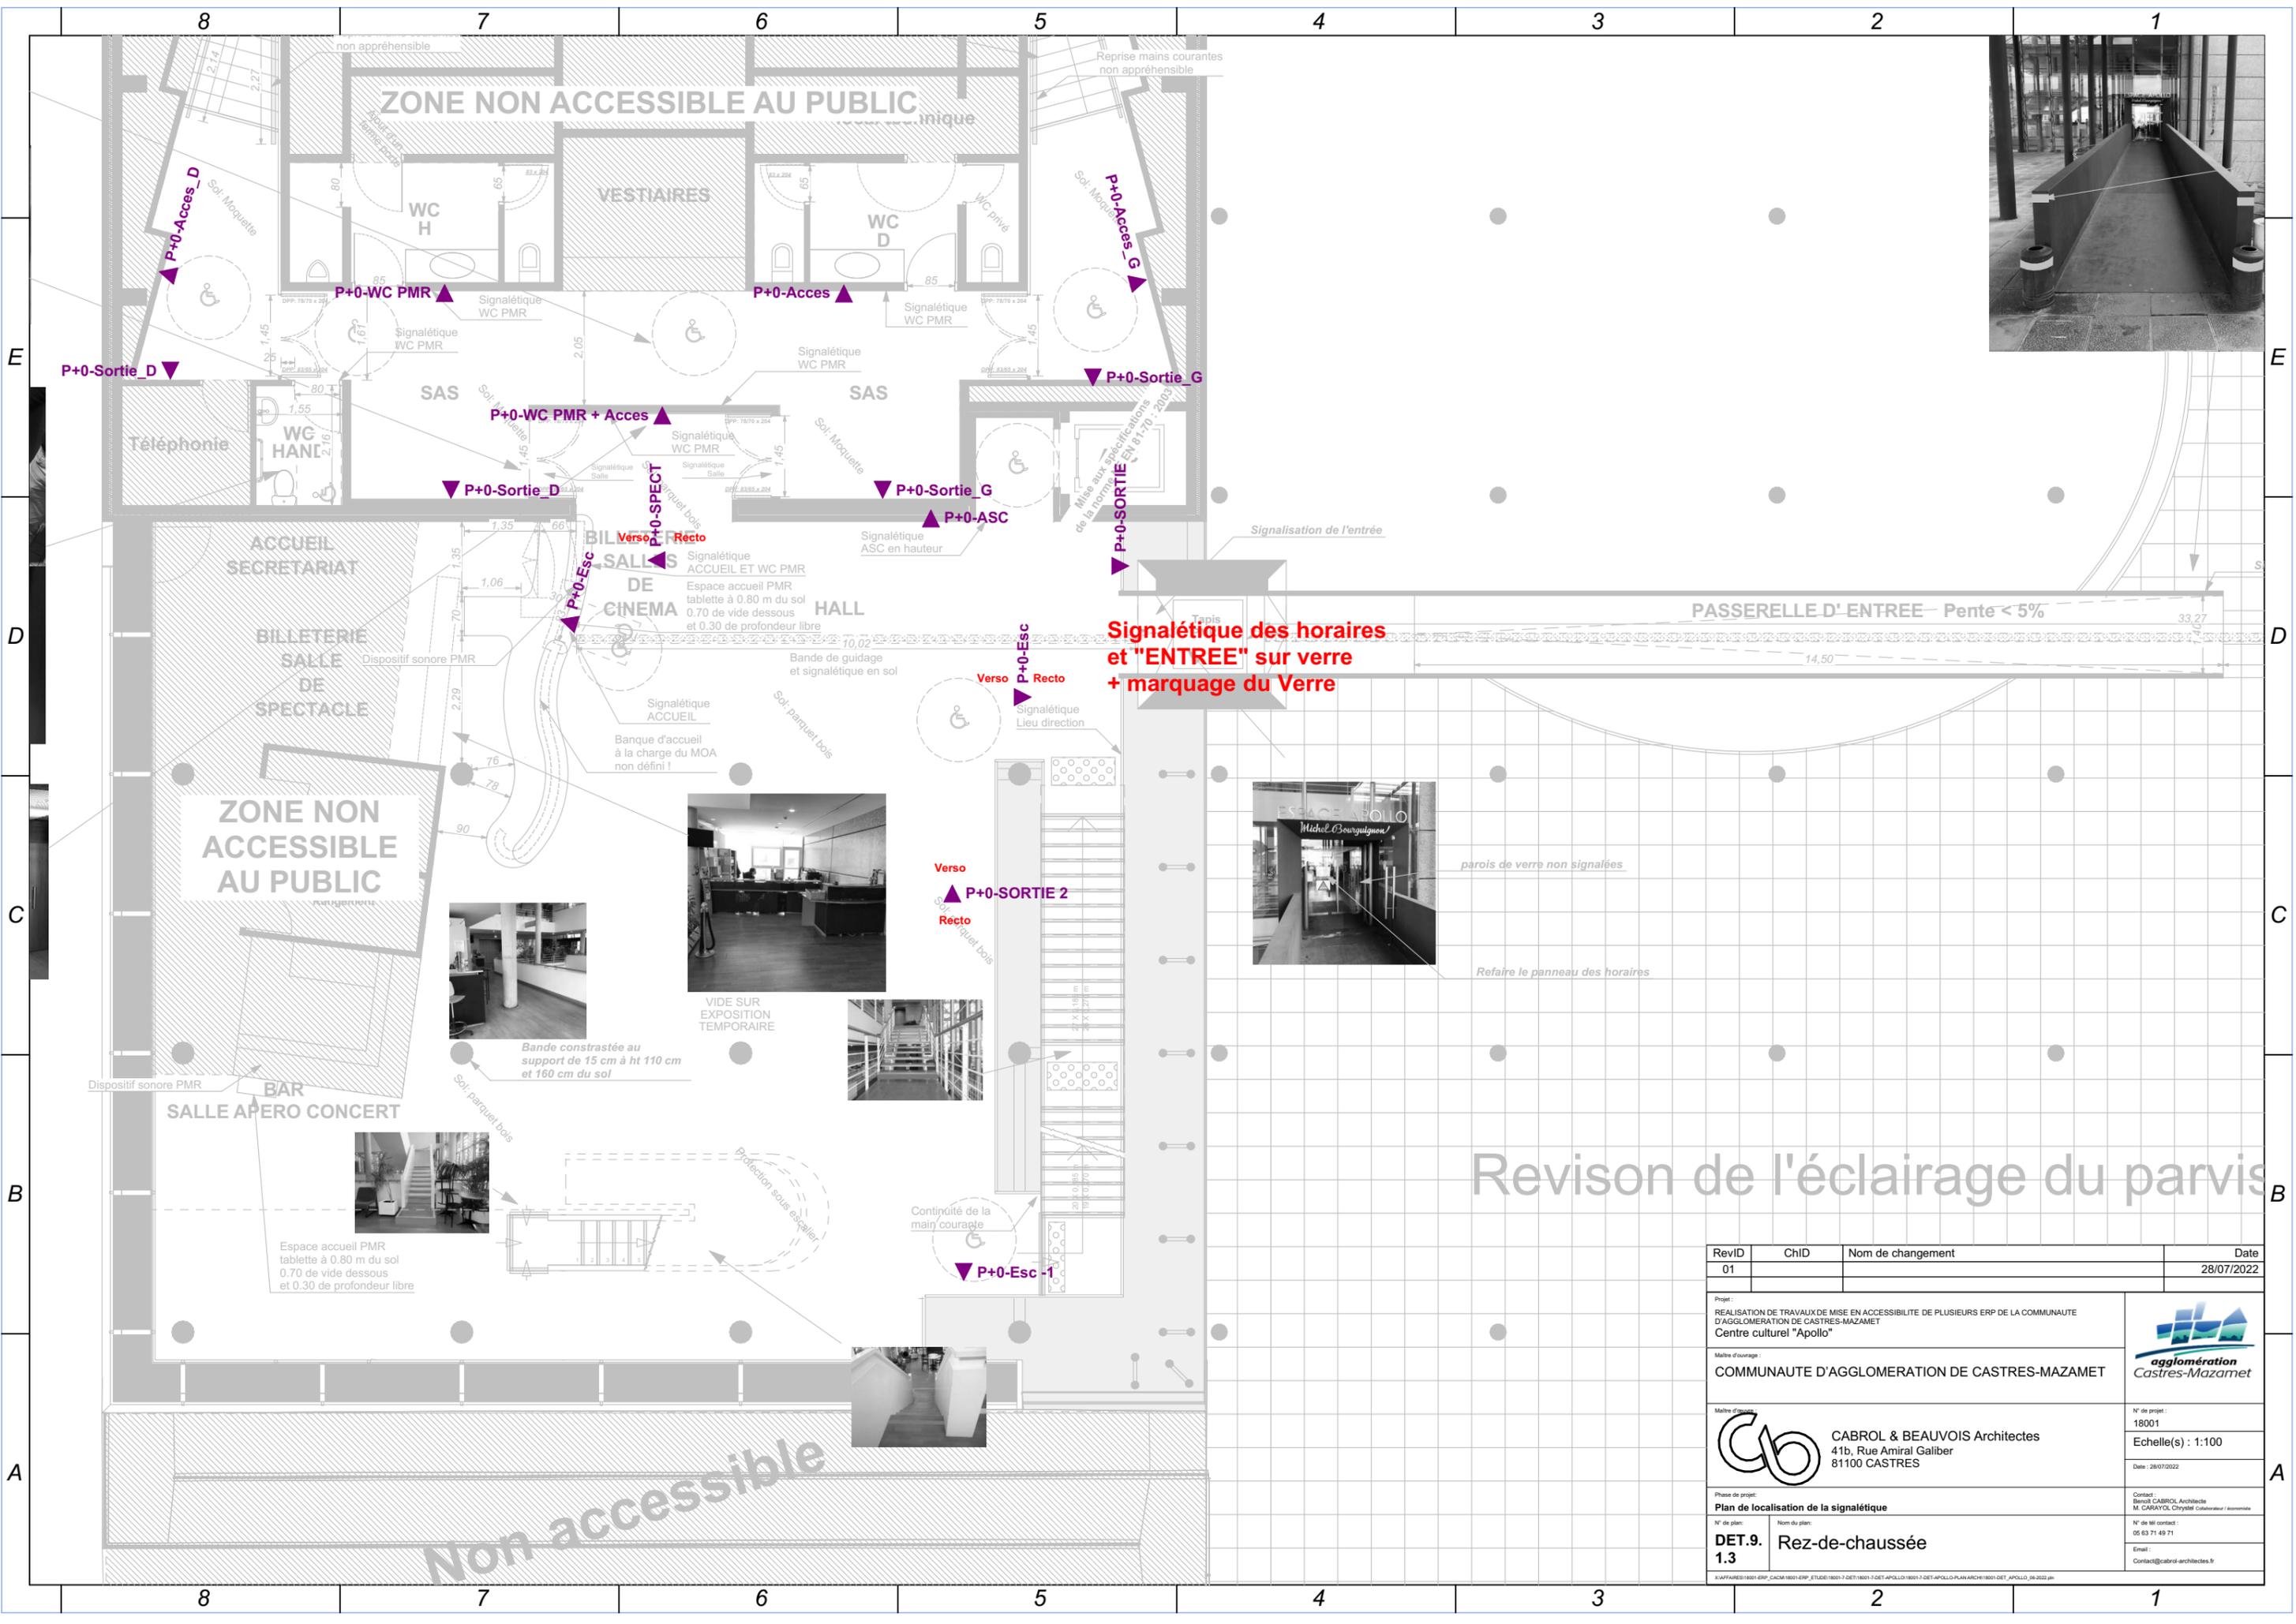

Signalétique des horaires et "ENTREE" sur verre + marquage du Verre



parois de verre non signalées

Refaire le panneau des horaires


Revision de l'éclairage du parvis

ReVID	ChID	Nom de changement	Date
01			28/07/2022
Projet : REALISATION DE TRAVAUX DE MISE EN ACCESSIBILITE DE PLUSIEURS ERP DE LA COMMUNAUTE D'AGGLOMERATION DE CASTRES-MAZAMET Centre culturel "Apollo"			
Maître d'ouvrage : COMMUNAUTE D'AGGLOMERATION DE CASTRES-MAZAMET			
Maître d'œuvre :  CABROL & BEAUVOIS Architectes 41b, Rue Amiral Galiber 81100 CASTRES			N° de projet : 18001 Echelle(s) : 1:100 Date : 28/07/2022
Phase de projet : Plan de localisation de la signalétique			
N° de plan : DET.9. 1.3		Nom du plan : Rez-de-chaussée	
Contact : Benoît CABROL Architecte M. CARAYOL Chrystèle Collaborateur / économiste			N° de tél contact : 05 63 71 49 71 Email : Contact@cabrol-architectes.fr

Non accessible



Revid	ChID	Nom de changement	Date
01			28/07/2022
Projet : REALISATION DE TRAVAUX DE MISE EN ACCESSIBILITE DE PLUSIEURS ERP DE LA COMMUNAUTE D'AGGLOMERATION DE CASTRES-MAZAMET Centre culturel "Apollo"			 agglomération Castres-Mazamet
Maître d'ouvrage : COMMUNAUTE D'AGGLOMERATION DE CASTRES-MAZAMET			
Maître d'œuvre :  CABROL & BEAUVOIS Architectes 41b, Rue Amiral Galiber 81100 CASTRES			N° de projet : 18001 Echelle(s) : 1:100 Date : 28/07/2022
Phase de projet : Plan de localisation de la signalétique			
N° de plan : DET.9.1.4	Nom du plan : R+1	Contact : Benoît CABROL Architecte M. CARAYOL Chryssil Collaborateur / économiste N° de tél contact : 05 63 71 49 71 Email : Contact@cabrol-architectes.fr	

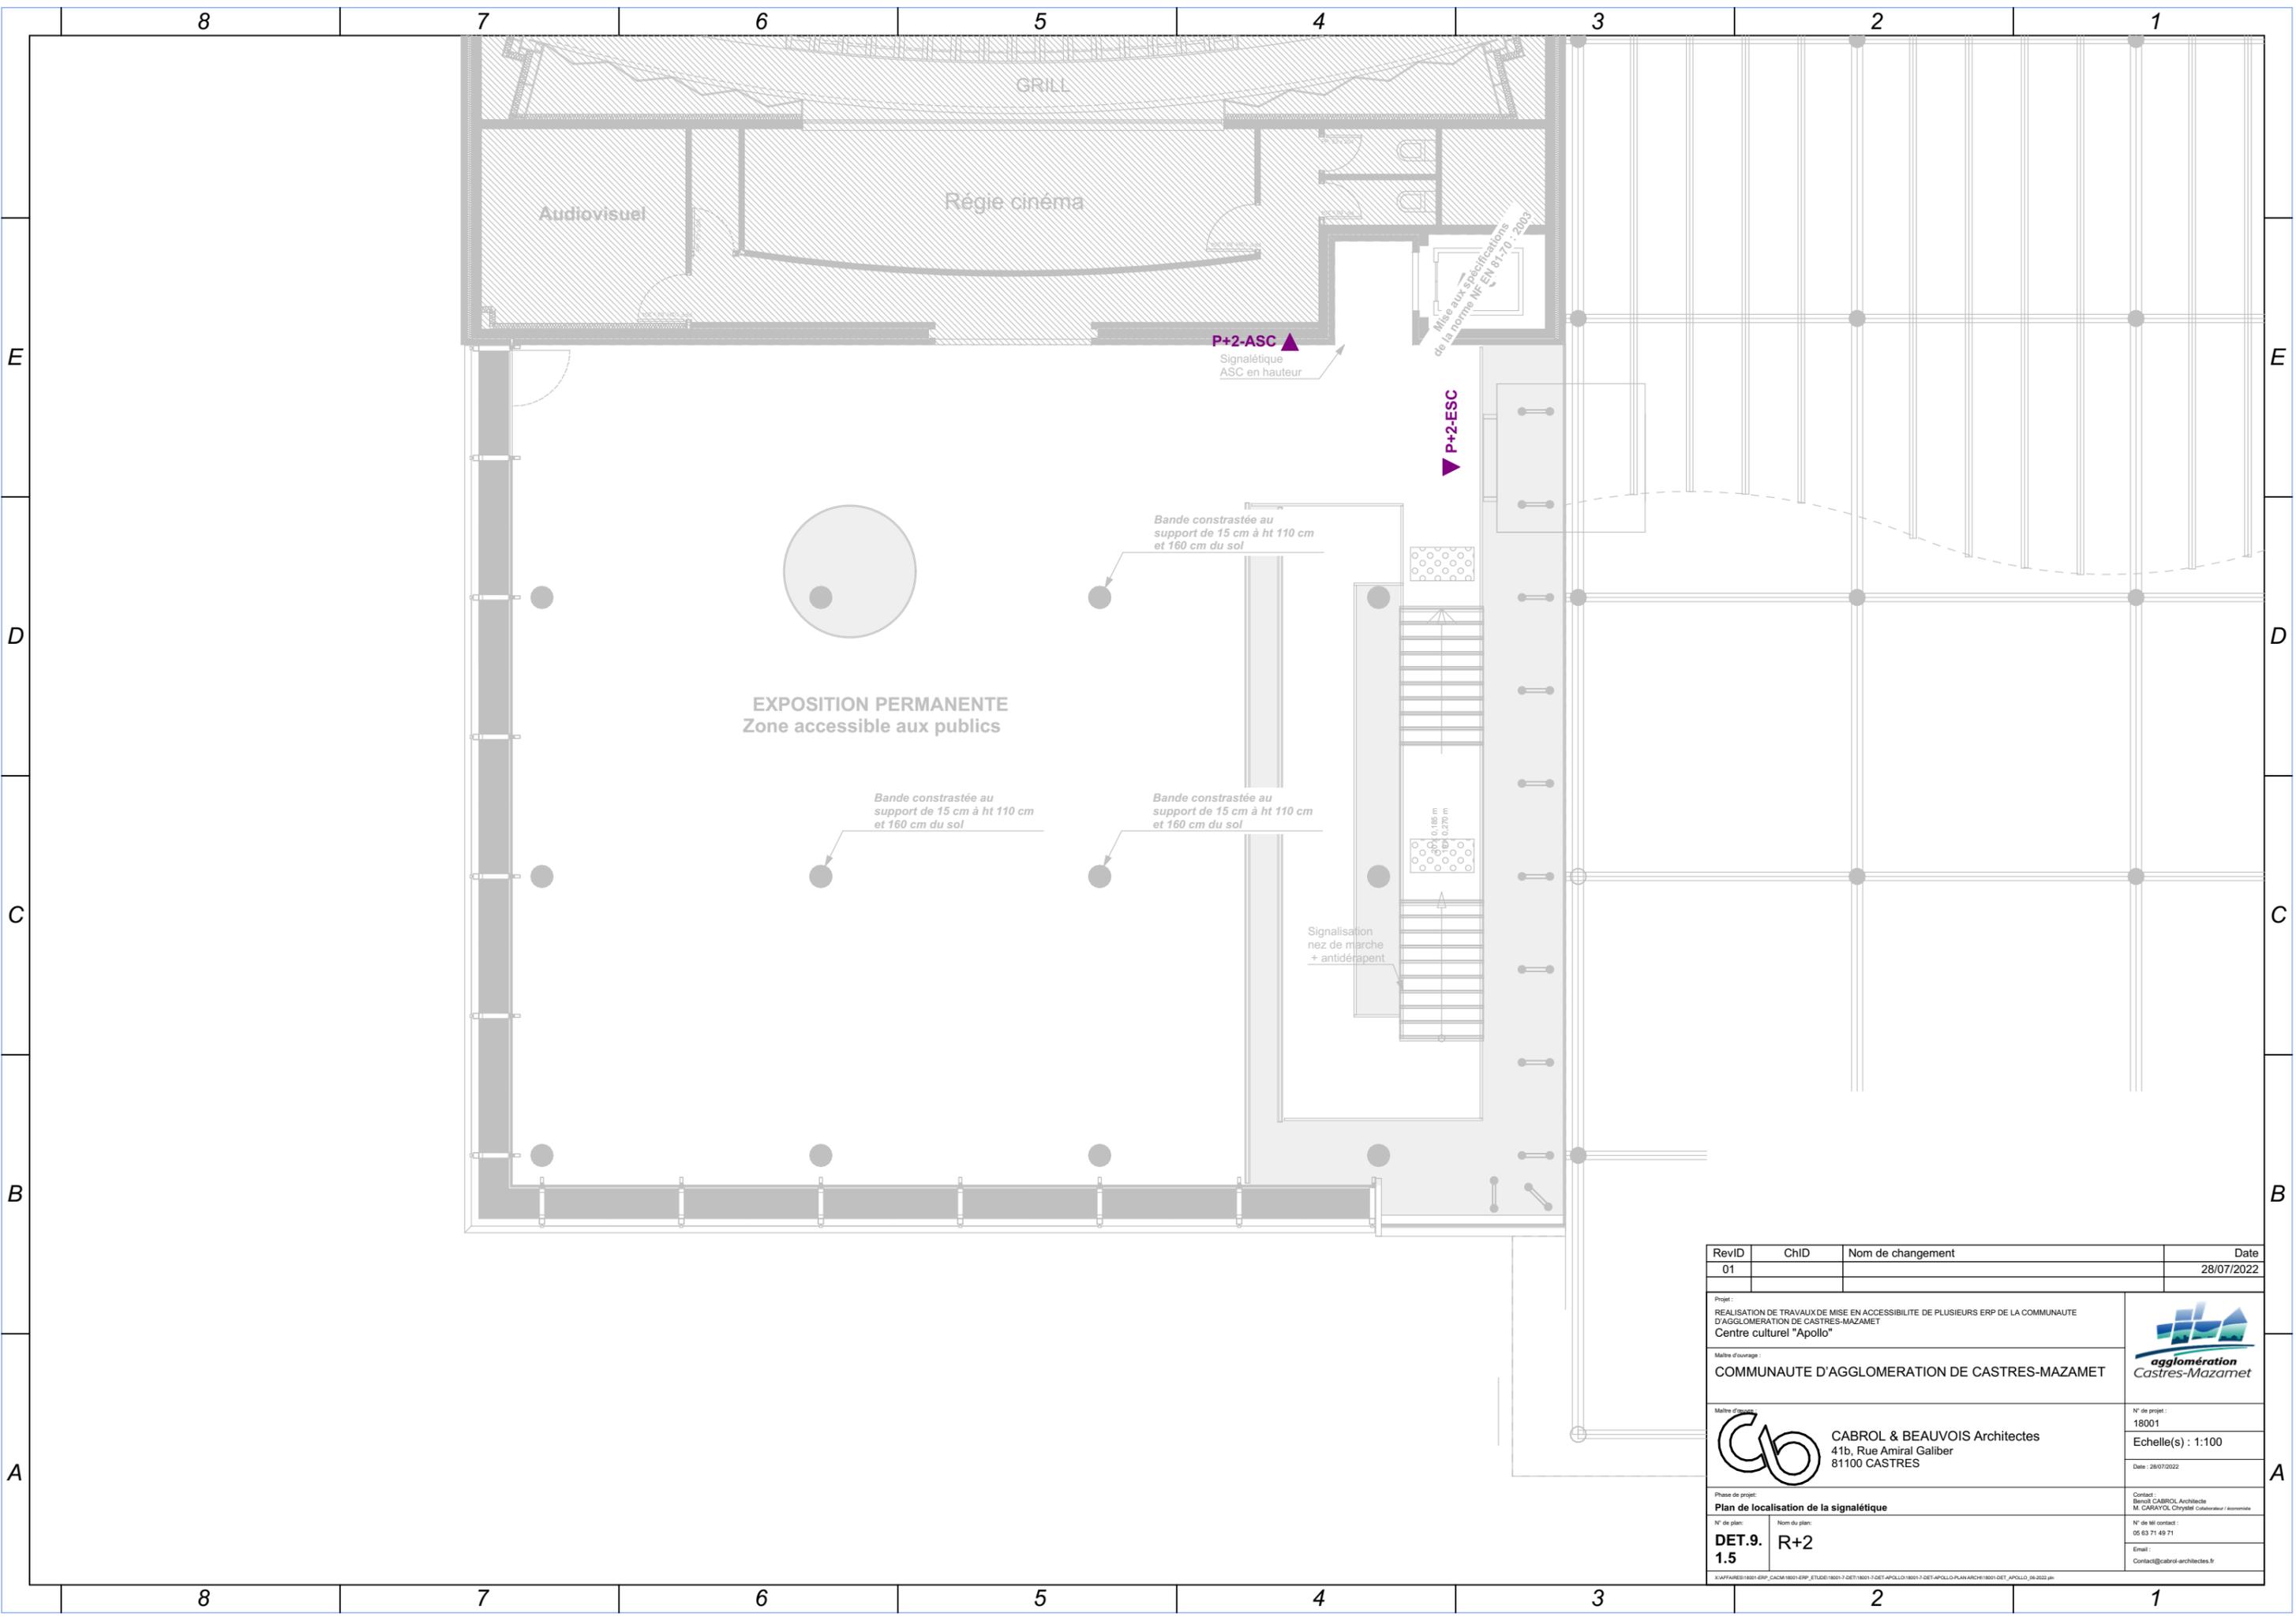


RevID	ChID	Nom de changement	Date
01			28/07/2022

Projet: REALISATION DE TRAVAUX DE MISE EN ACCESSIBILITE DE PLUSIEURS ERP DE LA COMMUNAUTE D'AGGLOMERATION DE CASTRES-MAZAMET Centre culturel "Apollo"		 agglomération Castres-Mazamet
Maître d'ouvrage: COMMUNAUTE D'AGGLOMERATION DE CASTRES-MAZAMET		
Maître d'œuvre:  CABROL & BEAUVOIS Architectes 41b, Rue Amiral Galiber 81100 CASTRES		N° de projet: 18001 Echelle(s) : 1:100 Date : 28/07/2022
Phase de projet: Plan de localisation de la signalétique		
N° de plan: DET.9. 1.5	Nom du plan: R+2	Contact: Benoît CABROL, Architecte M. CARAYOL, Chrysalide Collaborateur / économiste N° de tél contact: 05 63 71 49 71 Email: Contact@cabrol-architectes.fr


N:\AFFAIRES\1801-ERP_CASTRES\1801-ERP_ETUDE\1801-1-DET\1801-7-DET-APOLLO\1801-7-DET-APOLLO-PLAN-ARCHI\1801-DET-APOLLO_08-2022.pln



P-1-ASC 1:5

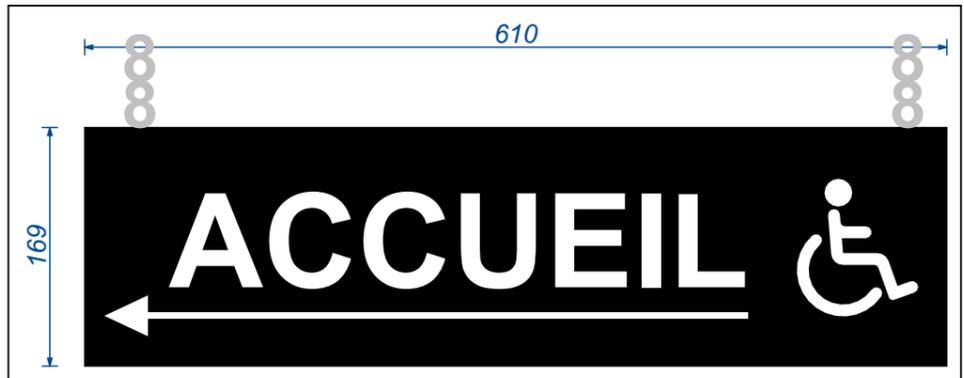


P-1-ACCUEIL MEDIA 1:5

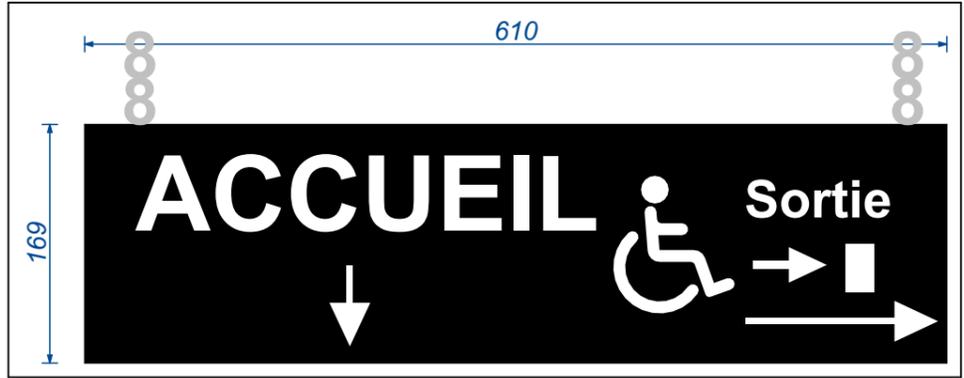


P-1-ACCUEIL MEDIA 1 1:5




P-1-SORTIE-G 1:5

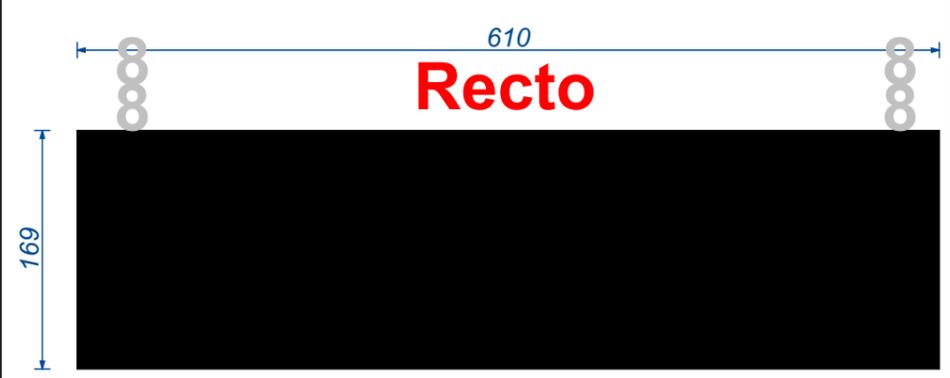


P-1-L4 MEDIA 1:5

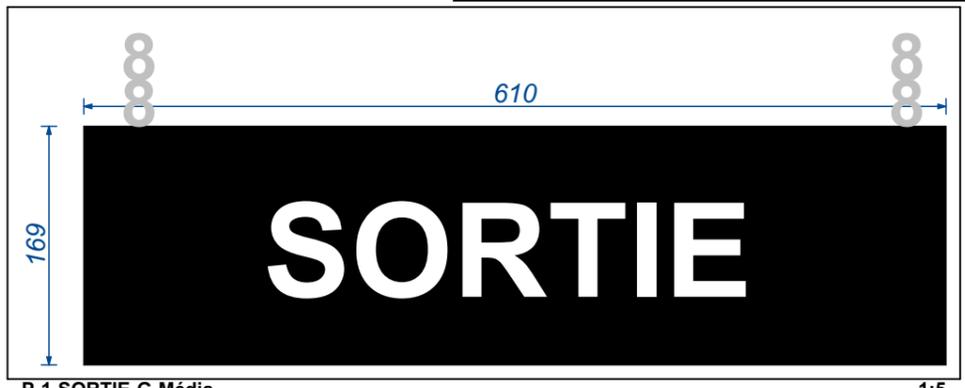

P-1-SORTIE-G-Média 1:5

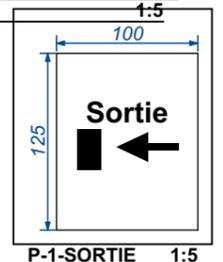

P-1-SORTIE 1:5

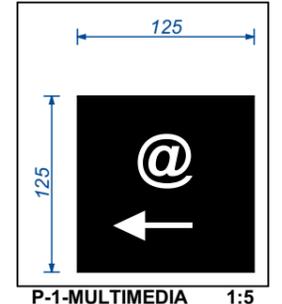

P-1-MULTIMEDIA 1:5

ReviD	ChID	Nom de changement	Date
01			28/07/2022

Projet: REALISATION DE TRAVAUX DE MISE EN ACCESSIBILITE DE PLUSIEURS ERP DE LA COMMUNAUTE D'AGGLOMERATION DE CASTRES-MAZAMET Centre culturel "Apollo"		
Maître d'ouvrage: COMMUNAUTE D'AGGLOMERATION DE CASTRES-MAZAMET		
Maître d'œuvre: CABROL & BEAUVOIS Architectes 41b, Rue Amiral Galiber 81100 CASTRES		N° de projet: 18001
Phase de projet: Panneaux		Echelle(s) : 1:5 Date : 28/07/2022
N° de plan: DET.9. 2.1	Nom du plan: RDJ-1	Contact: Benoît CABROL, Architecte M. CARAYOL, Chrysalis Collaborateur / économiste N° de tél contact : 05 63 71 49 71 Email : Contact@cabrol-architectes.fr

Cotation en mm

12 unités

Verso

Recto

P-1-L1_MEDIA 1:5

Verso

Recto

P-1-L3_MEDIA 1:5

Verso

Recto

P-1-L2_MEDIA 1:5


Verso

Recto

P-1-L5_MEDIA 1:5


RevID	ChID	Nom de changement	Date
01			28/07/2022
Projet: REALISATION DE TRAVAUX DE MISE EN ACCESSIBILITE DE PLUSIEURS ERP DE LA COMMUNAUTE D'AGGLOMERATION DE CASTRES-MAZAMET Centre culturel "Apollo"			
Maître d'ouvrage: COMMUNAUTE D'AGGLOMERATION DE CASTRES-MAZAMET			
Maître d'œuvre: CABROL & BEAUVOIS Architectes 41b, Rue Amiral Galiber 81100 CASTRES			N° de projet: 18001 Echelle(s) : 1:5 Date : 28/07/2022
Phase de projet: Panneaux			
N° de plan: DET.9.2.2	Nom du plan: RDJ-2		N° de tel contact: 05 63 71 49 71 Email: Contact@cabrol-architectes.fr
12 unités			

Cotation en mm

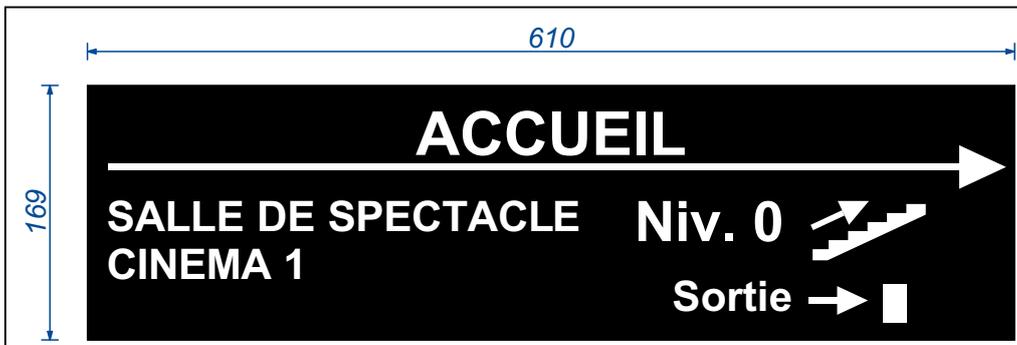


P-1-Esc-Ciné

1:5

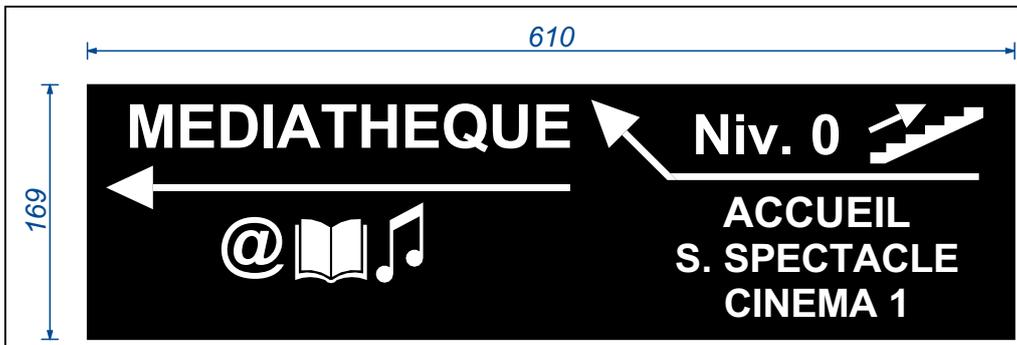


P-1-Dir

1:5

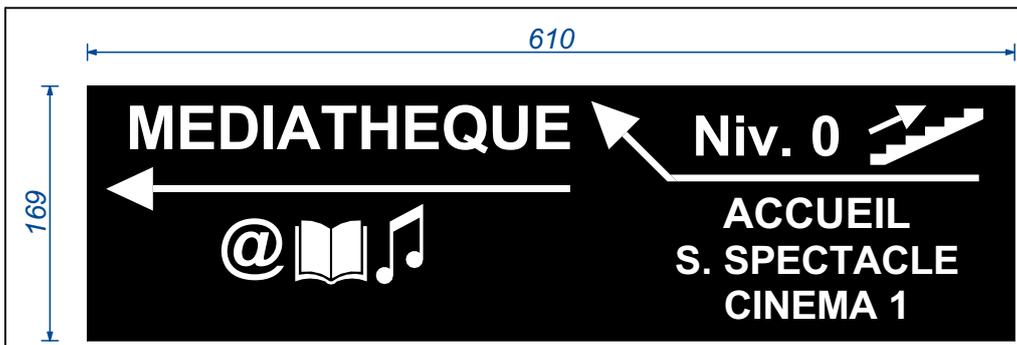

P-1-SAS

1:5

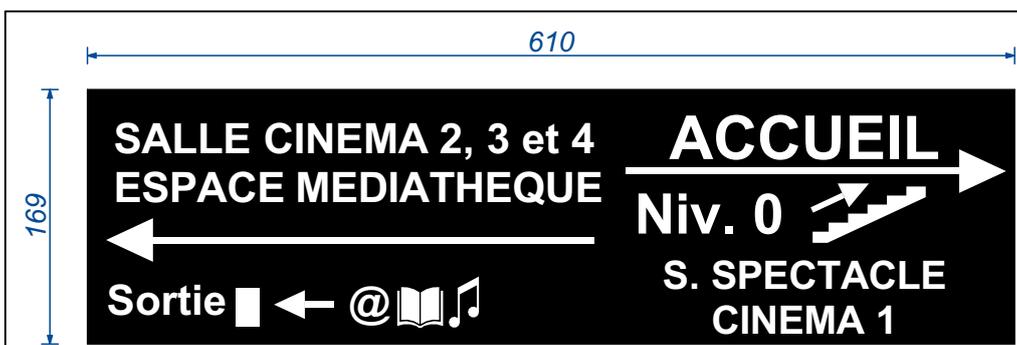

P-1-Dgt

1:5

Cotation en mm

ReVID	ChID	Nom de changement	Date
01			28/07/2022
Projet : REALISATION DE TRAVAUX DE MISE EN ACCESSIBILITE DE PLUSIEURS ERP DE LA COMMUNAUTE D'AGGLOMERATION DE CASTRES-MAZAMET Centre culturel "Apollo"			 agglomération Castres-Mazamet
Maître d'ouvrage : COMMUNAUTE D'AGGLOMERATION DE CASTRES-MAZAMET			
Maître d'œuvre :  CABROL & BEAUVOIS Architectes 41b, Rue Amiral Galiber 81100 CASTRES			N° de projet : 18001
			Echelle(s) : 1:5
			Date : 28/07/2022
Phase de projet : Panneaux			Contact : Benoît CABROL Architecte M. CARAYOL, Chryssèl Cabrol-Architecte / économiste
N° de plan : DET.9. 2.3	Nom du plan : RDJ- TS		N° de tel contact : 05 63 71 49 71
			Email : Contact@cabrol-architectes.fr
<small>X:\AFFAIRES\1801-ERP_CAGM\1801-ERP_ETUDE\1801-3-DET-APOLLO\1801-3-DET-APOLLO-PLAN ARCHIT\1801-DET_APOLLO_06-2022.dwg</small>			

950

499

Niv. 2 EXPOSITION

Niv. 1 SALLE DE SPECTACLE / CINEMA 1  

ASCENSEUR Niv. 0 

Niv. 0 ACCUEIL WC  Sortie

SALLE DE SPECTACLE / CINEMA 1  

Niv. -1 SALLE CINEMA 2, 3 et 4 ESPACE MEDIATHEQUE  Sortie  PLACES RESERVEES

Emplacement en attente de confirmation

P+0-ASC 1:5

610

170

SALLE DE SPECTACLE

WC  CINEMA WC 

P+0-Acces 1:5

610

169

ACCUEIL

Billetterie

P+0-Esc 1:5

610

135

SALLE DE SPECTACLE

WC  CINEMA WC 

P+0-WC PMR + Acces 1:5

610

169

SORTIE

Ext  

Emplacement en attente de confirmation

P+0-SORTIE 1:5

610

169

Niv. 1 et Niv. 2 

SALLE DE SPECTACLE

CINEMA 

EXPOSITION

Niv. 0

BAR 

P+0-Esc -1 1:5

100

125

Sortie X2

P+0-Sortie_D 1:5

100

125

Sortie X2

P+0-Sortie_G 1:5

610

170

SALLE DE SPECTACLE

CINEMA

P+0-Acces_D 1:5

610

170

SALLE DE SPECTACLE

CINEMA

P+0-Acces_G 1:5

Cotation en mm

RevID	ChID	Nom de changement	Date
01			28/07/2022
Projet: REALISATION DE TRAVAUX DE MISE EN ACCESSIBILITE DE PLUSIEURS ERP DE LA COMMUNAUTE D'AGGLOMERATION DE CASTRES-MAZAMET Centre culturel "Apollo"			
Maître d'ouvrage: COMMUNAUTE D'AGGLOMERATION DE CASTRES-MAZAMET			 agglomération Castres-Mazamet
Maître d'œuvre:  CABROL & BEAUVOIS Architectes 41b, Rue Amiral Galiber 81100 CASTRES			N° de projet: 18001 Echelle(s) : 1:5 Date : 28/07/2022
Phase de projet: Panneaux			
N° de plan: DET.9.2.4	Nom du plan: RdC-1	16 unités	
N° de tel contact: 05 63 71 49 71 Email: Contact@cabrol-architectes.fr			N° de tel contact: 05 63 71 49 71 Email: Contact@cabrol-architectes.fr

Recto

SALLE DE SPECTACLE
CINEMA Niv. 0

Verso

SALLE DE SPECTACLE
CINEMA Niv. 0

P+0-SPECT 1:5

Recto

SORTIE

Verso

Niv. 1 et Niv. 2
SALLE DE SPECTACLE
CINEMA
EXPOSITION

Niv. 0
BAR

P+0-SORTIE 2 1:5

Verso

ASCENSEUR Niv. 0 Niv. -1

SALLE CINEMA 2, 3 et 4
ESPACE MEDIATHEQUE

Sortie

Recto

Niv. -1 Niv. 0 ASCENSEUR

SALLE CINEMA 2, 3 et 4
ESPACE MEDIATHEQUE

Sortie






P+0-Esc 1:5

SALLE DE SPECTACLE
CINEMA

P+0-WC PMR 1:5


Cotation en mm

RevID	ChID	Nom de changement	Date
01			28/07/2022
Projet : REALISATION DE TRAVAUX DE MISE EN ACCESSIBILITE DE PLUSIEURS ERP DE LA COMMUNAUTE D'AGGLOMERATION DE CASTRES-MAZAMET Centre culturel "Apollo"			
Maître d'ouvrage : COMMUNAUTE D'AGGLOMERATION DE CASTRES-MAZAMET			 agglomération Castres-Mazamet
Maître d'œuvre :  CABROL & BEAUVOIS Architectes 41b, Rue Amiral Galiber 81100 CASTRES			N° de projet : 18001 Echelle(s) : 1:5 Date : 28/07/2022
Phase de projet : Panneaux			
N° de plan : DET.9.2.5	Nom du plan : RdC-2		Contact : Benoît CABROL, Architecte M. CARAYOL, Chrysalis Collaborateur / économiste N° de tél contact : 05 63 71 49 71 Email : Contact@cabrol-architectes.fr
16 unités			

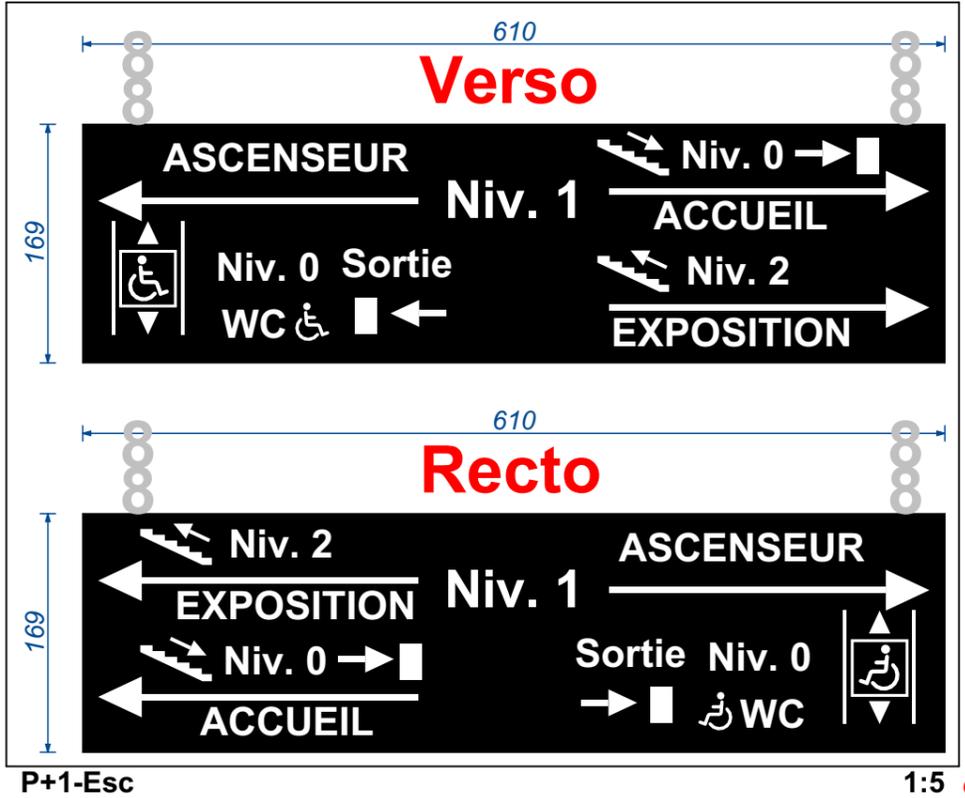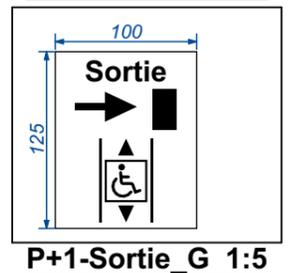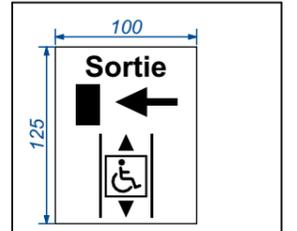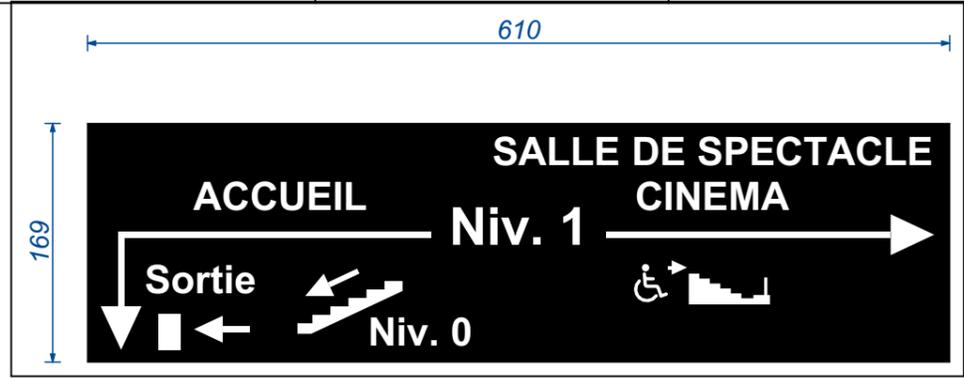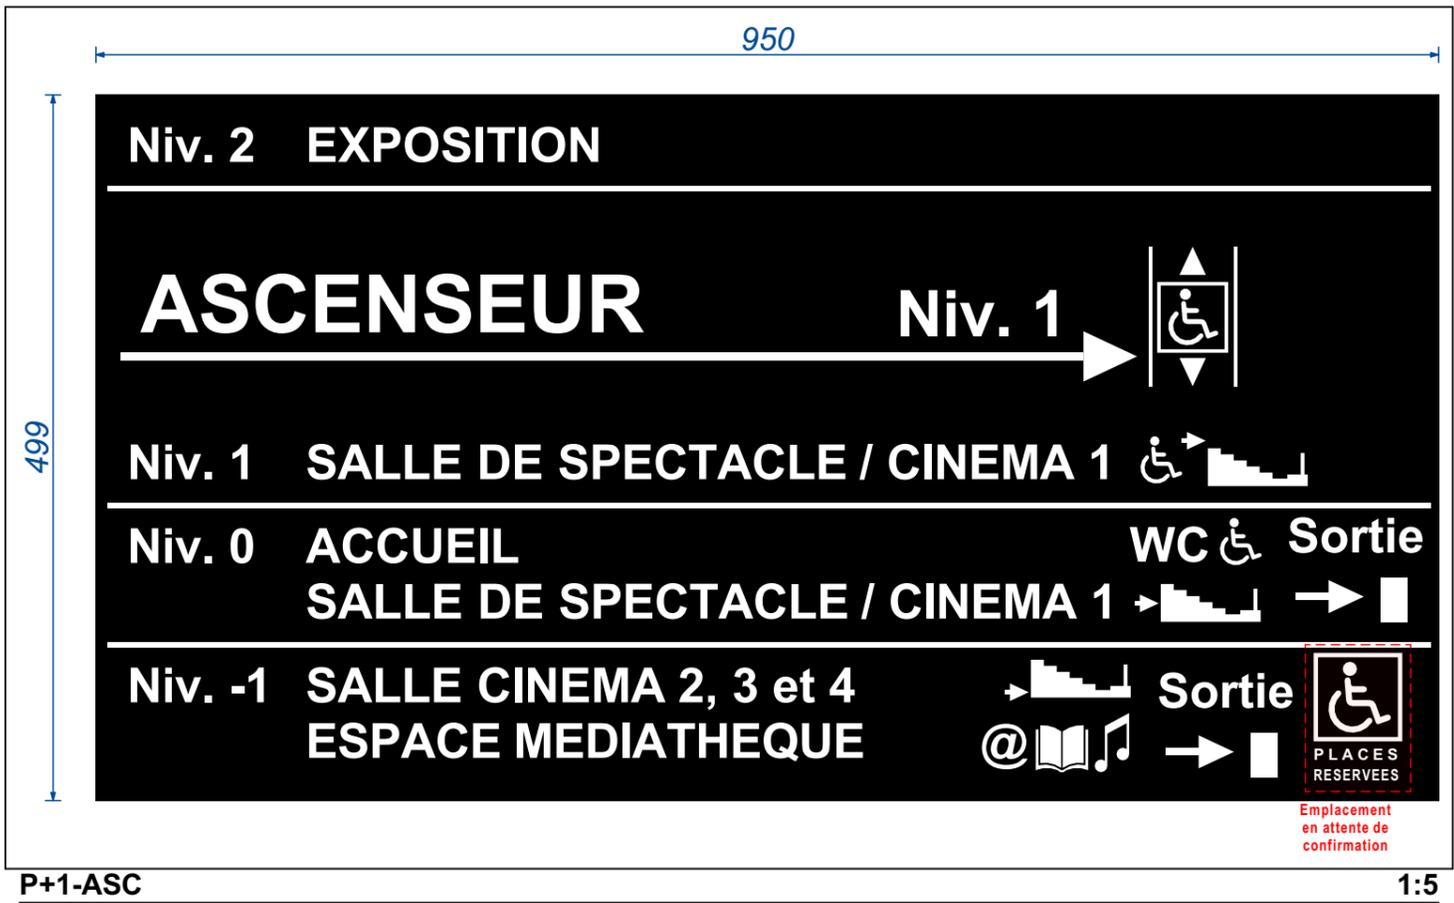

RevID	ChID	Nom de changement	Date
01			28/07/2022
Projet : REALISATION DE TRAVAUX DE MISE EN ACCESSIBILITE DE PLUSIEURS ERP DE LA COMMUNAUTE D'AGGLOMERATION DE CASTRES-MAZAMET Centre culturel "Apollo"			
Maître d'ouvrage : COMMUNAUTE D'AGGLOMERATION DE CASTRES-MAZAMET			
Maître d'œuvre : CABROL & BEAUVOIS Architectes 41b, Rue Amiral Galiber 81100 CASTRES			N° de projet : 18001 Echelle(s) : 1:5 Date : 28/07/2022
Phase de projet : Panneaux			
N° de plan : DET.9. 2.6	Nom du plan : R+1	8 unités	
N° de tel contact : 05 63 71 49 71 Email : Contact@cabrol-architectes.fr			Contact : BENEL CABROL Architecte M. CARAYOL, Chrystel Collaborateur / economiste

Cotation en mm

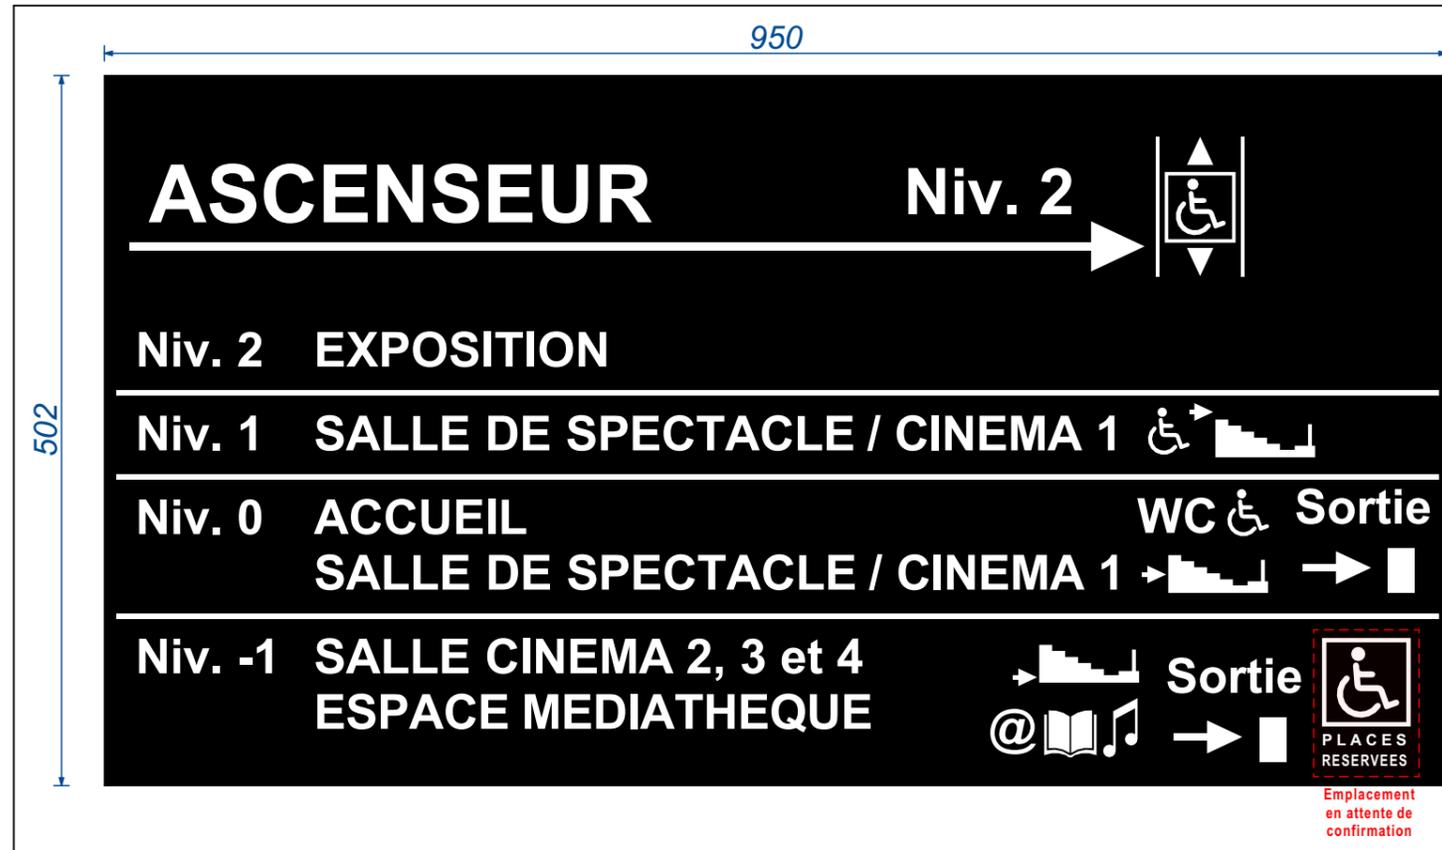

P+2-ASC

1:5



P+2-ESC

1:5

Cotation en mm

RevID	ChID	Nom de changement	Date
01			28/07/2022
Projet: REALISATION DE TRAVAUX DE MISE EN ACCESSIBILITE DE PLUSIEURS ERP DE LA COMMUNAUTE D'AGGLOMERATION DE CASTRES-MAZAMET Centre culturel "Apollo"			 agglomération Castres-Mazamet
Maître d'ouvrage: COMMUNAUTE D'AGGLOMERATION DE CASTRES-MAZAMET			
Maître d'œuvre:  CABROL & BEAUVOIS Architectes 41b, Rue Amiral Galiber 81100 CASTRES			N° de projet: 18001 Echelle(s) : 1:5 Date : 28/07/2022
Phase de projet: Panneaux			Contact: Benoît CABROL, Architecte M. CARAYOL, Chrysalid Collaborateur / économiste
N° de plan:	Nom du plan:		N° de tél contact:
DET.9.	R+2		05 63 71 49 71
2.7	2 unités		Email: Contact@cabrol-architectes.fr
<small>N:\AFFAIRES\1801-ERP_CASTRES\1801-ERP_ETUDE\1801-7-DET-APOLLO\1801-7-DET-APOLLO-PLAN-ARCHI\1801-DET-APOLLO_06-2022.dwg</small>			