



1 2 3 4 5 6 7 8

E

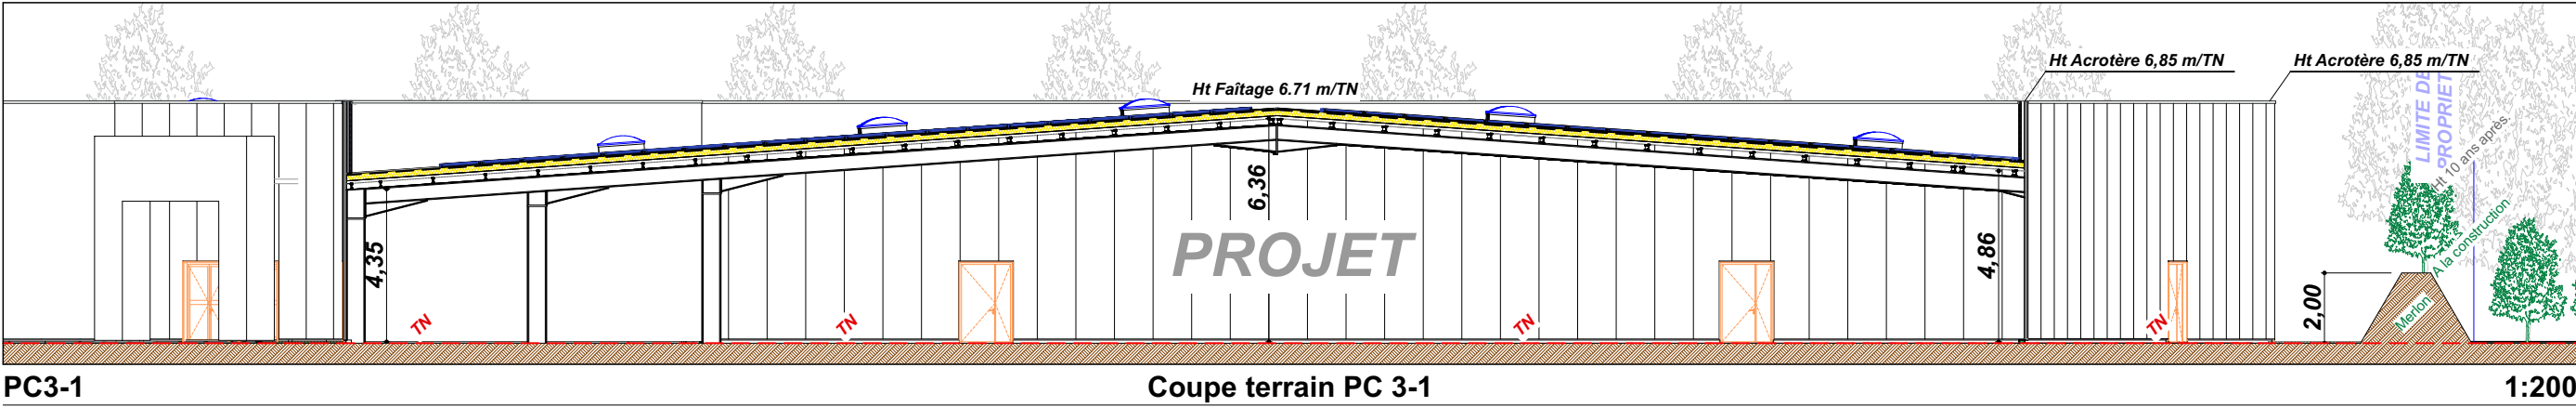

D


C

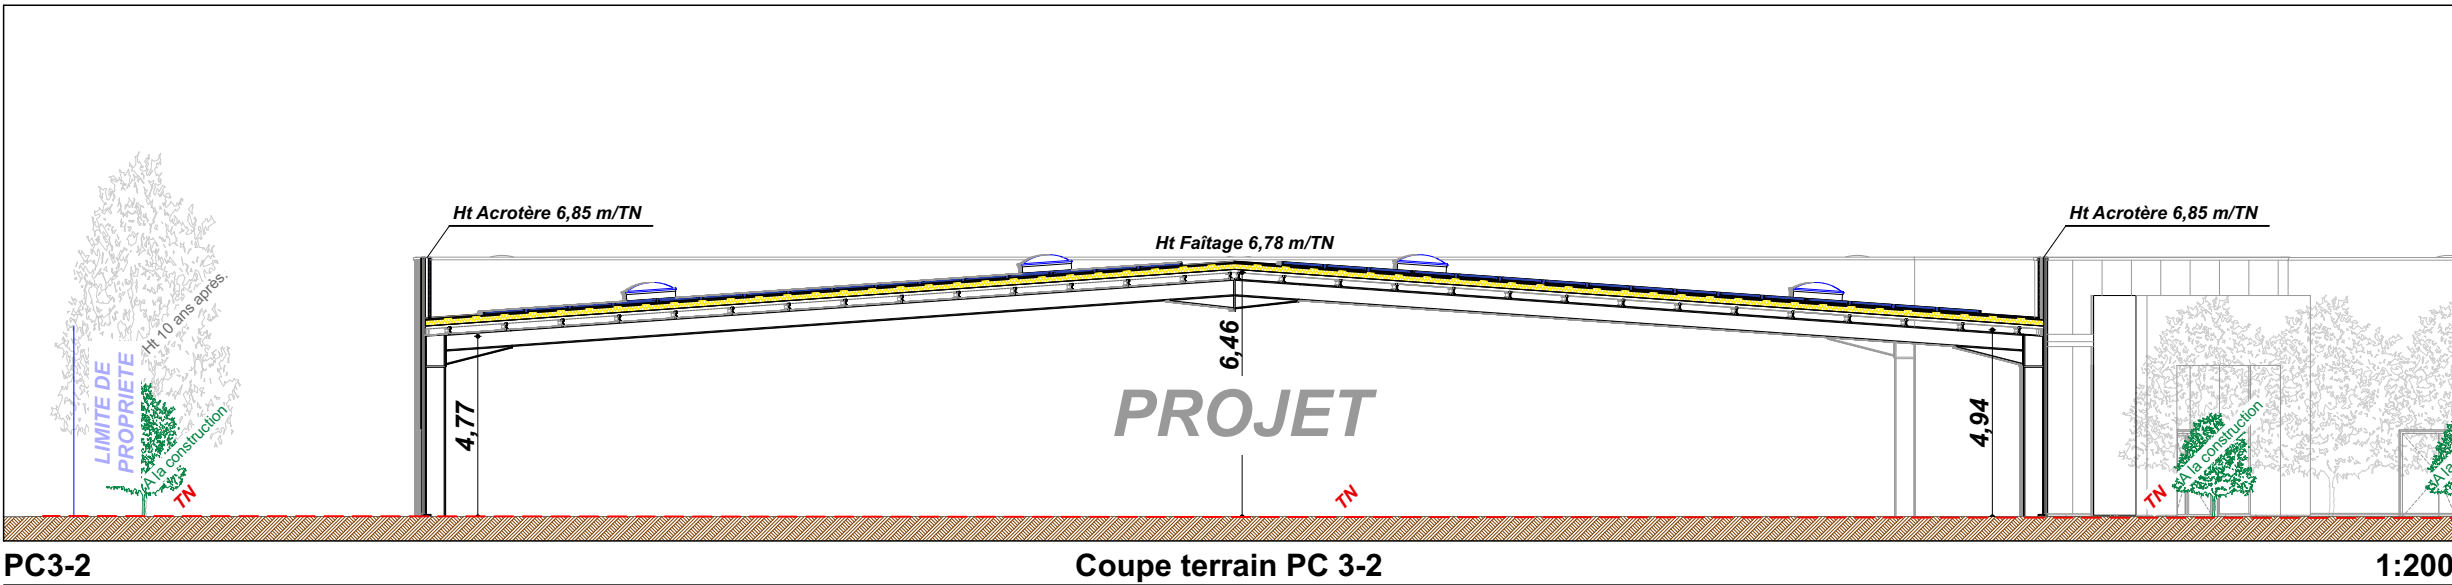

B

A

1 2 3 4 5 6

 <b>Cabrol &amp; Beauvois</b> ARCHITECTES 41 BIS RUE AMIRAL GALIBER 81100 CASTRES	Ref : 22022 Extension de la Z.A. «Piquerouge» à Gaillac	SCI B C L P (Brens) RTE DE GRAULHET 81 600 BRENS
	Dossier de vérification ERP sur la partie sécurité Coupes	PC40-P5.2 Echelle : 1:200
Visa maître d'ouvrage : SCI B C L P (Brens)		Visa maître d'œuvre : <b>CABROL &amp; BEAUVOIS ARCHITECTES</b> 41 BIS RUE AMIRAL GALIBER 81100 CASTRES SIRET 752 434 829 000 12
Plan de principe non valable pour exécution		

X:\AFA\BESW2022-PIQUEROUGE-EXTENSION\ZONEW2022-PHASES\_ETUDES\_&\_CHANTIERW2022-3-AFD-DPCW2022-DPC-ArchicaW2022-DPC-PIQUEROUGE-28-07-2022.pln