

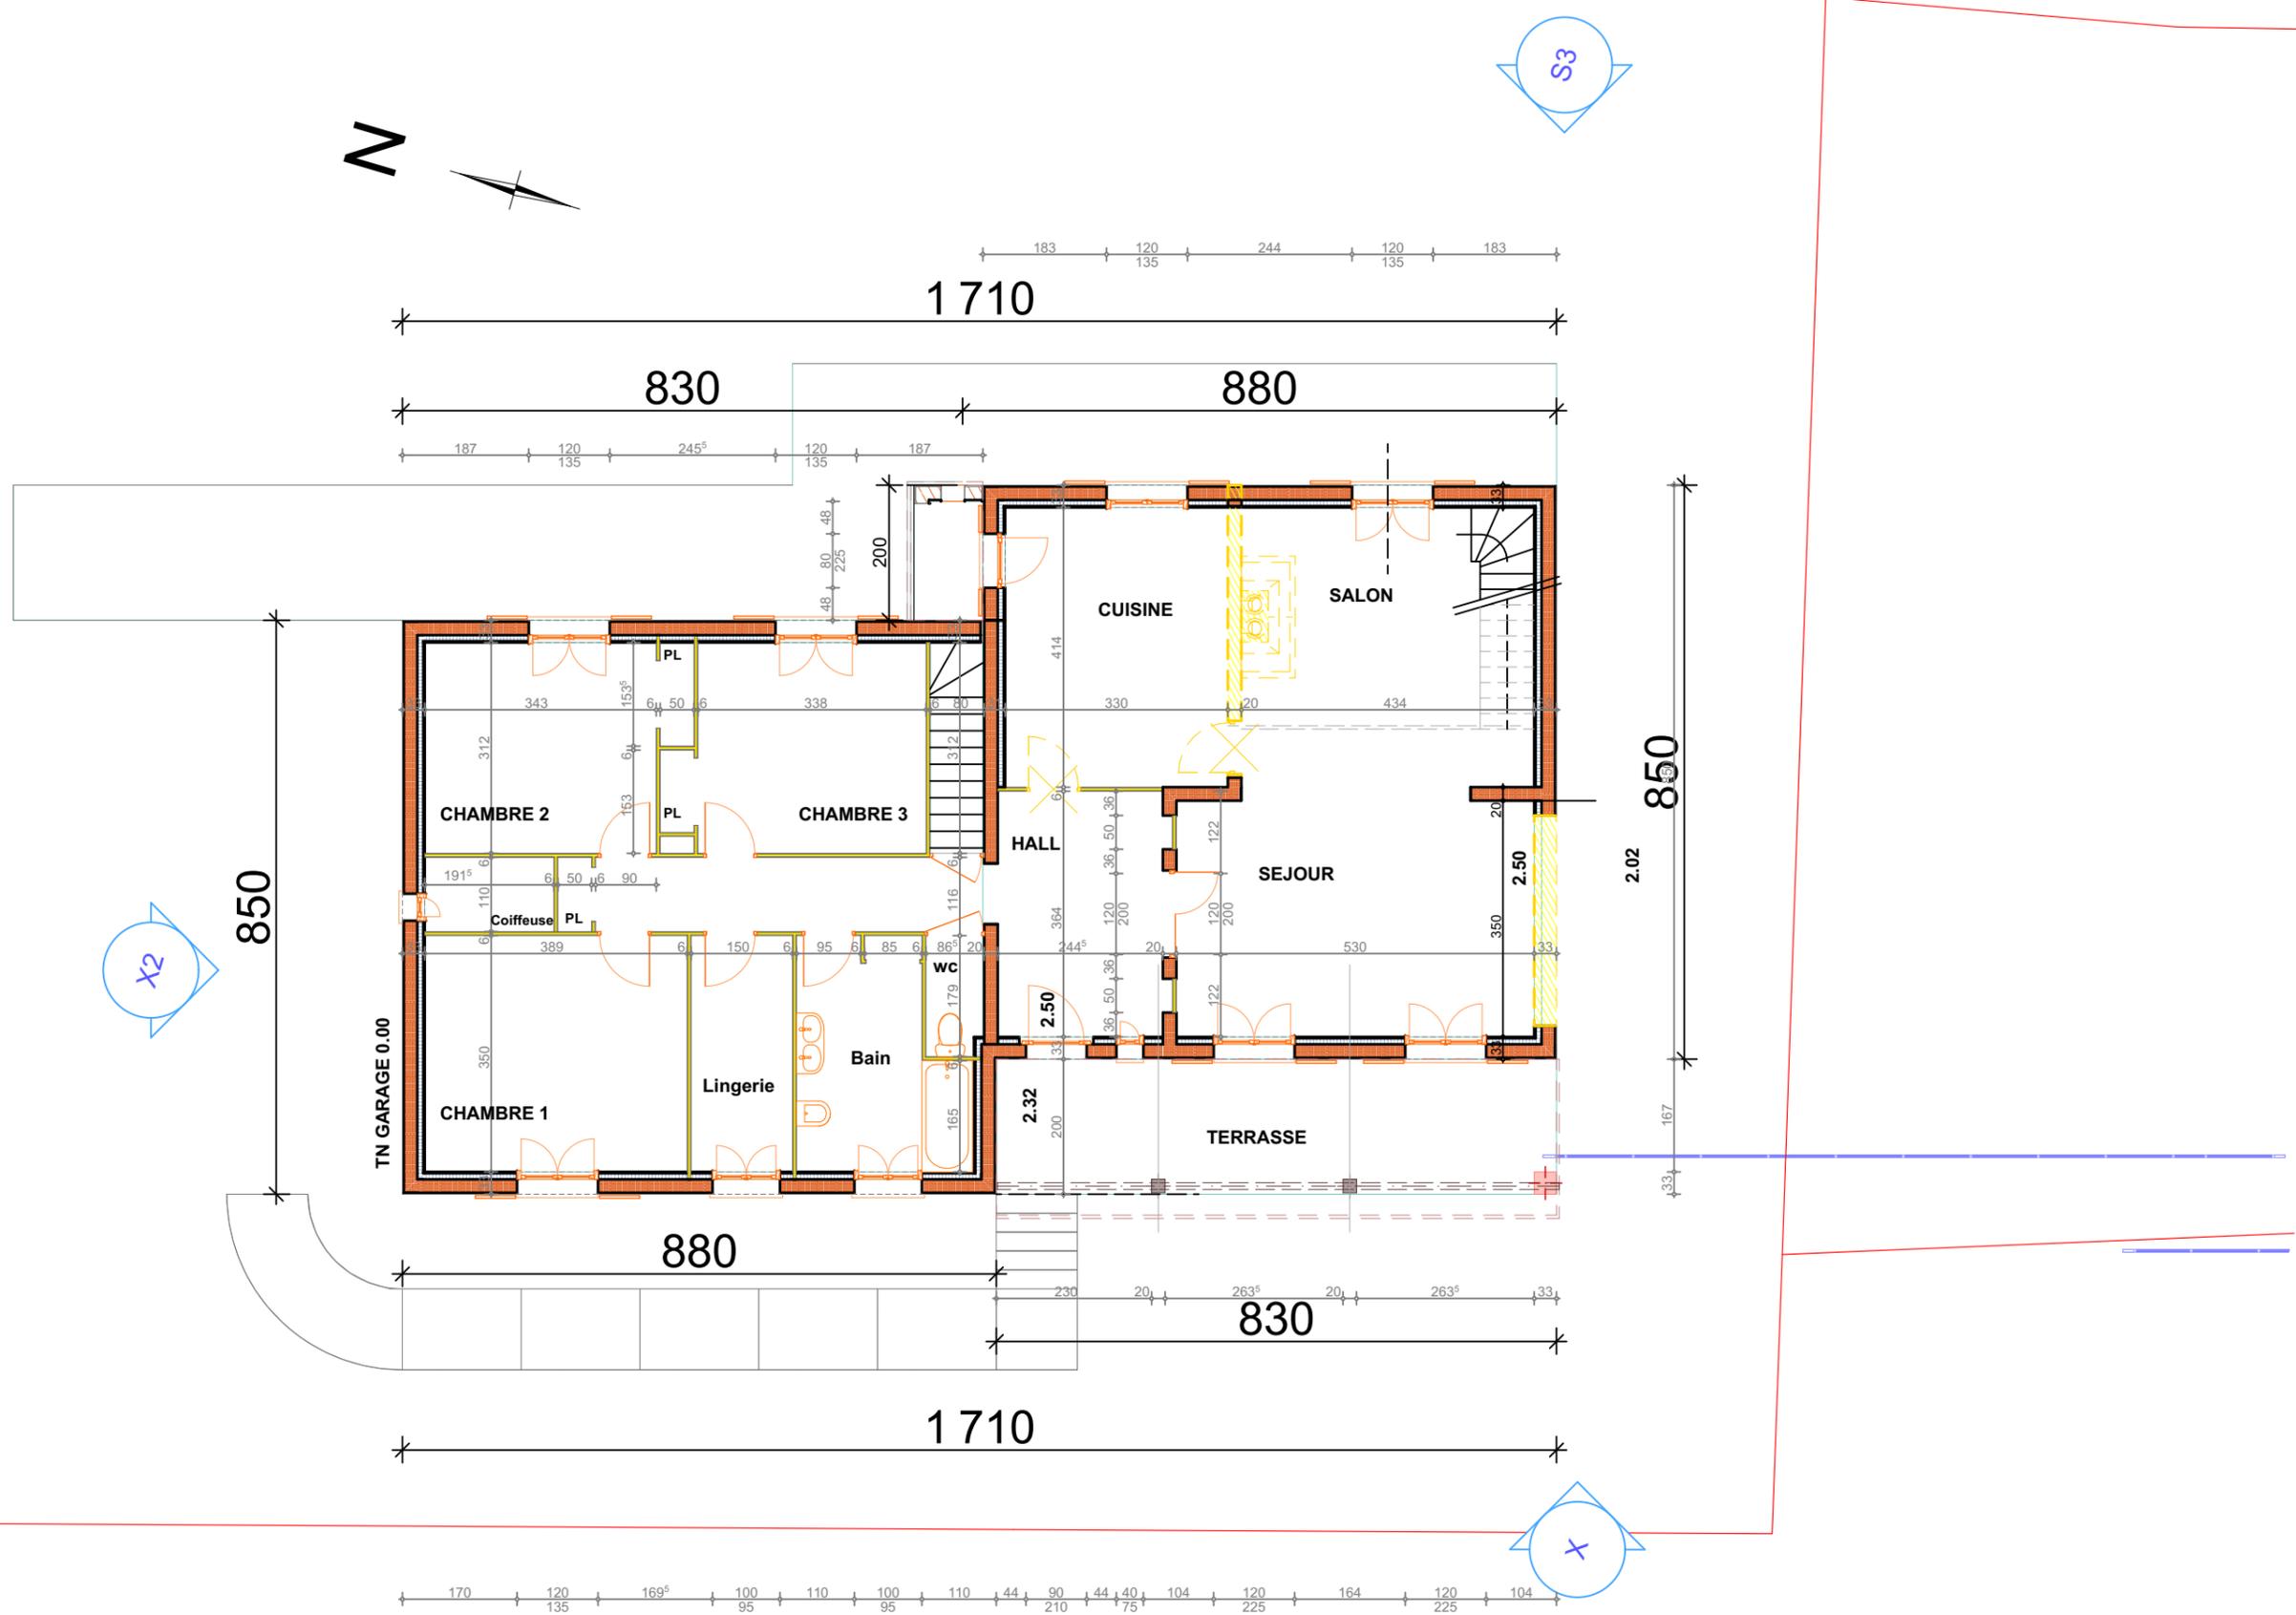
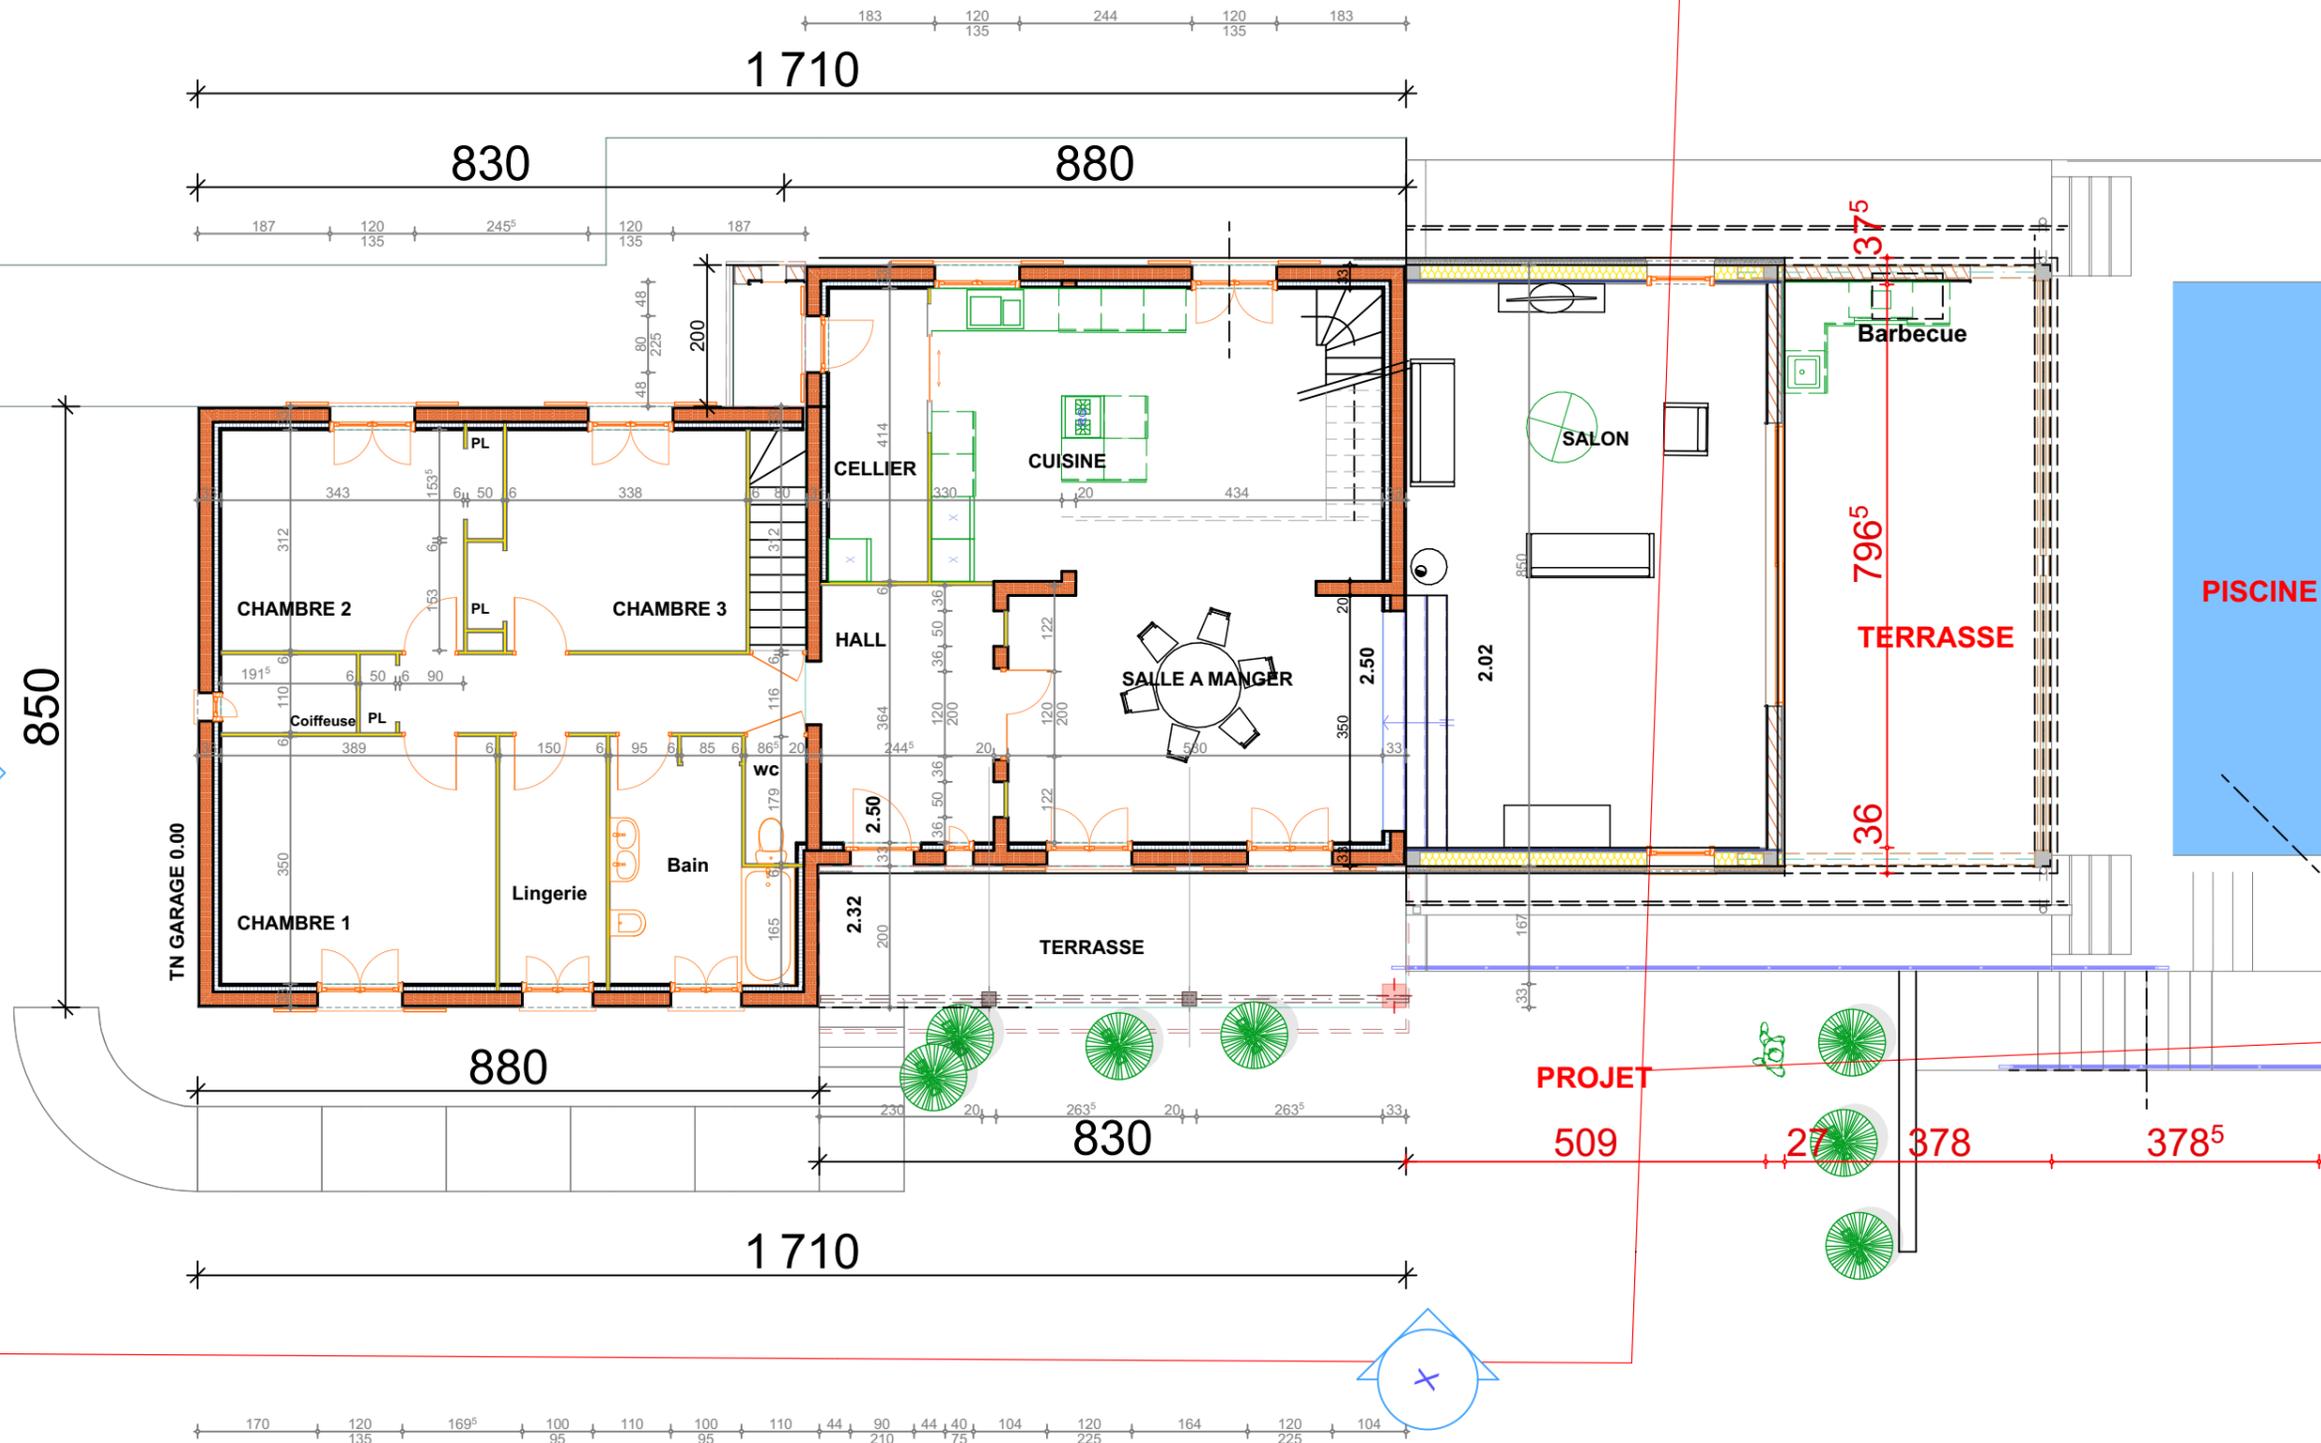
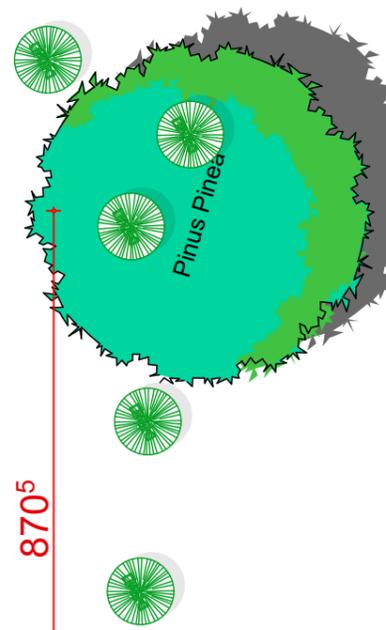


Ouvrage : Projet d'extension d'une habitation existante		Maître d'oeuvre CABROL & BEAUVOIS ARCHITECTES 41 BIS RUE AMIRAL GALIBER 81100 CASTRES SIRET 752 434 829 000 12 Benoît Cabrol Architecte dplg	41 bis rue Amiral Galiber 81100 Castres TEL: 05.63.71.49.71	Maître d'ouvrage: Monsieur BASTOS TEL:.....		
N° de plan:	Titre:	 Cabrol & Beauvois ARCHITECTES		Dessinateur: thivend jean-claude	Date : 29 JUILLET 2022 Echelle :	Etat du projet : APS 2 N° de projet : 22026
X:\AFFAIRES\22026-MR BASTOS Laboulbene\22026-ARCHICAD_FICHER\22026-BASTOS-APS 2.pln						

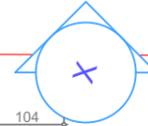



RAIN8

Ouvrage : Projet d'extension d'une habitation existante		Maître d'oeuvre CABROL & BEAUVOIS ARCHITECTES 41 BIS RUE AMIRAL GALIBER 81100 CASTRES SIRET: 752 434 829 000 12 Benoît Cabrol Architecte dplg		41 bis rue Amiral Galiber 81100 Castres TEL: 05.63.71.49.71		Maître d'ouvrage: Monsieur BASTOS TEL:.....	
N° de plan:	Titre:	PLAN REZ DE CHAUSSEE Etat des lieux /Démolitions		Dessinateur: thivend jean-claude		Date : 29 JUILLET 2022 Echelle :	
				Etat du projet : APS 2 N° de projet : 22026			

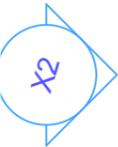

RAIN8

Ouvrage : Projet d'extension d'une habitation existante		Maître d'oeuvre CABROL & BEAUVOIS ARCHITECTES 41 BIS RUE AMIRAL GALIBER 81100 CASTRES SIRET: 752 434 829 000 12 Benoît Cabrol Architecte dplg		Maître d'ouvrage: Monsieur BASTOS TEL:.....	
N° de plan:	Titre: PLAN REZ DE CHAUSSEE PROJET avec auvent			Dessinateur: thivend jean-claude	Date : 29 JUILLET 2022 Echelle :
X:\AFFAIRES\22026-MR BASTOS Laboulbene\22026-ARCHICAD_FICHER\22026-BASTOS-APS 2.pln				Etat du projet : APS 2 N° de projet : 22026	

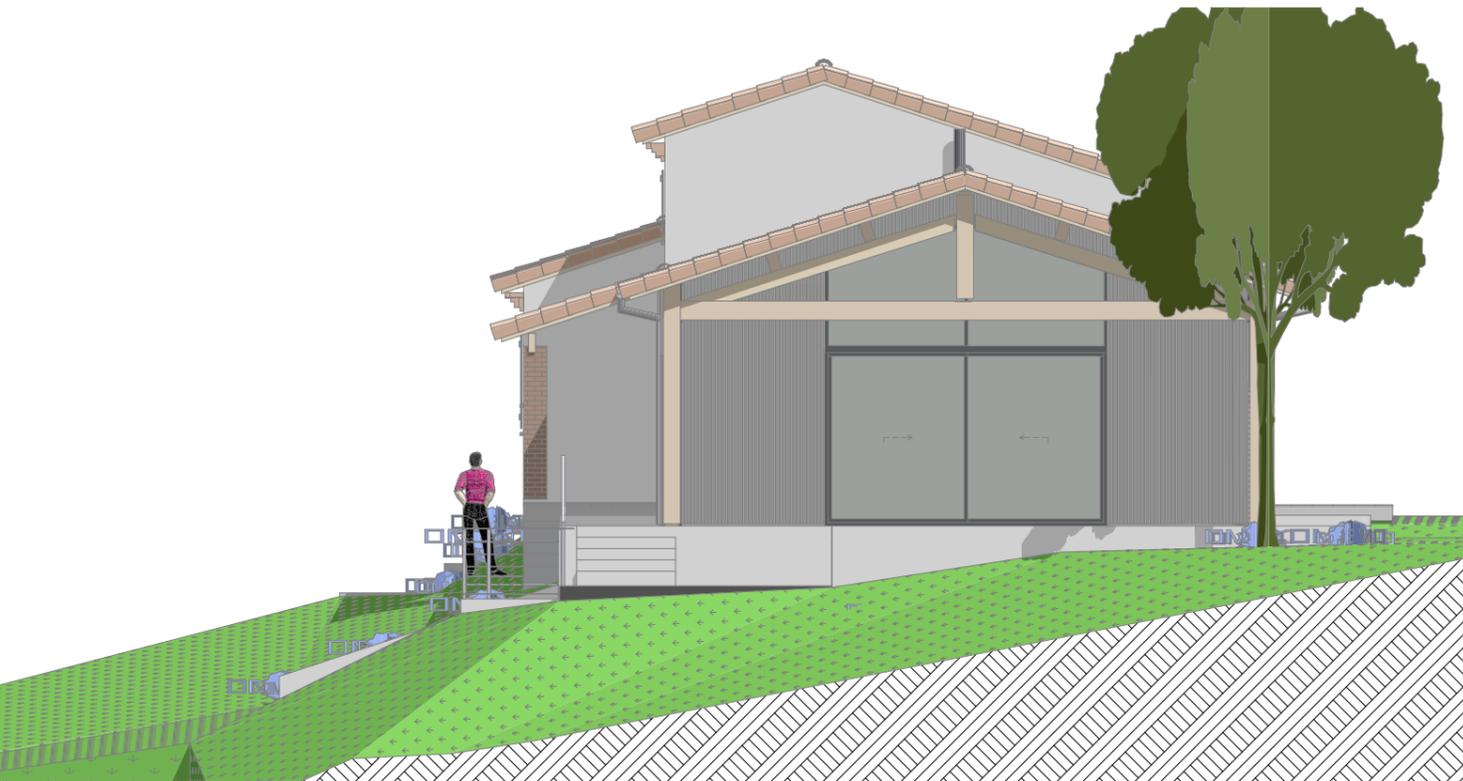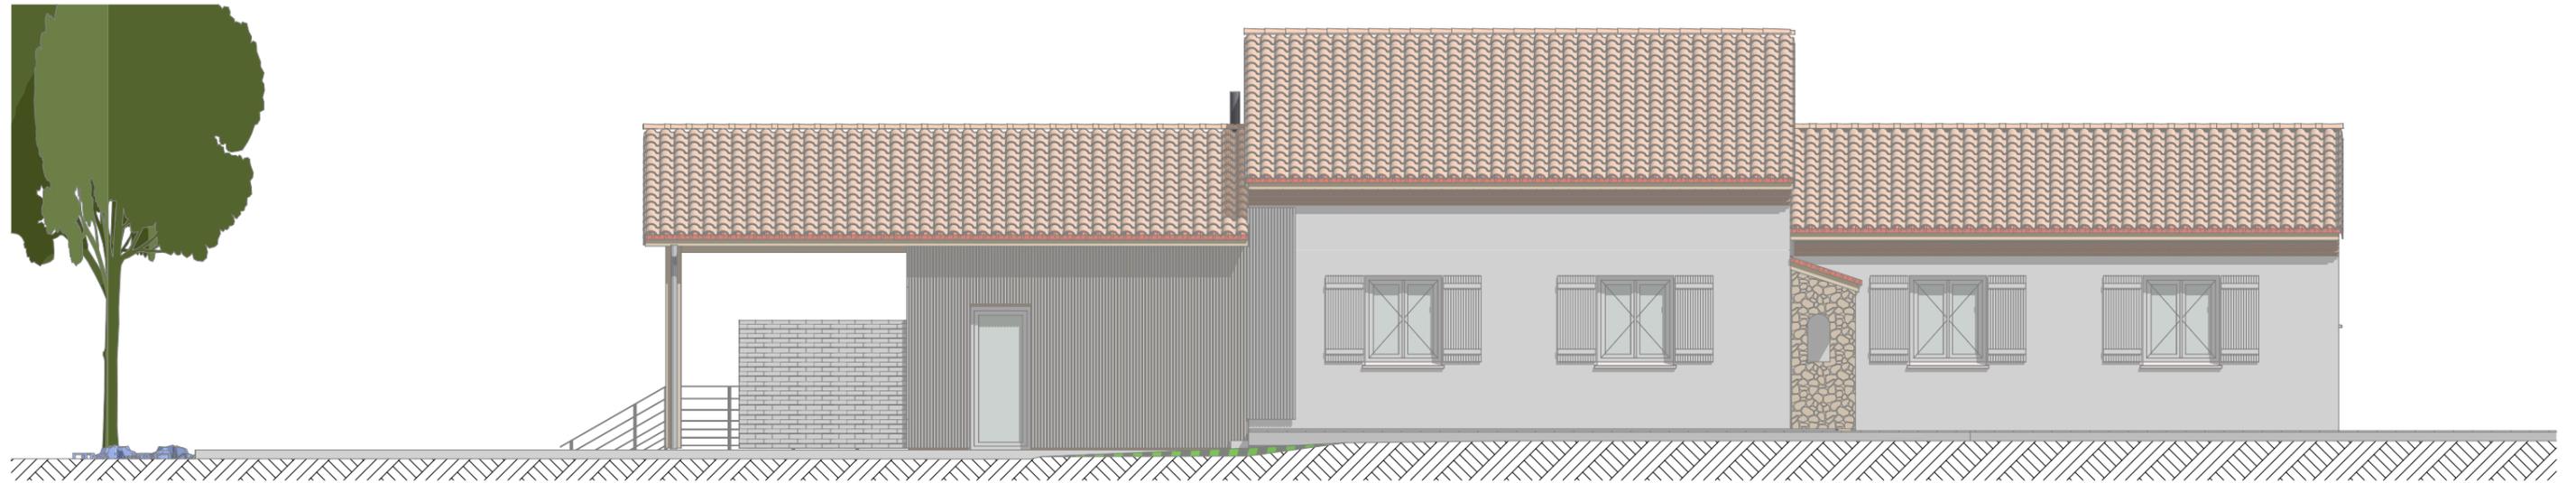

Ouvrage : Projet d'extension d'une habitation existante		Maître d'oeuvre CABROL & BEAUVOIS ARCHITECTES 41 BIS RUE AMIRAL GALIBER 81100 CASTRES SIRET 752 434 829 000 12 Benoît Cabrol Architecte dplg		41 bis rue Amiral Galiber 81100 Castres TEL: 05.63.71.49.71		Maître d'ouvrage: Monsieur BASTOS TEL:.....		
N° de plan:	Titre:	PERSPECTIVE PROJET Charpente traditionnelle		 Cabrol & Beauvois ARCHITECTES		Dessinateur: thivend jean-claude	Date : 29 JUILLET 2022 Echelle :	Etat du projet : APS 2 N° de projet : 22026
X:\AFFAIRES\22026-MR BASTOS Laboulbene\22026-ARCHICAD_FICHIER\22026-BASTOS-APS 2.pln								