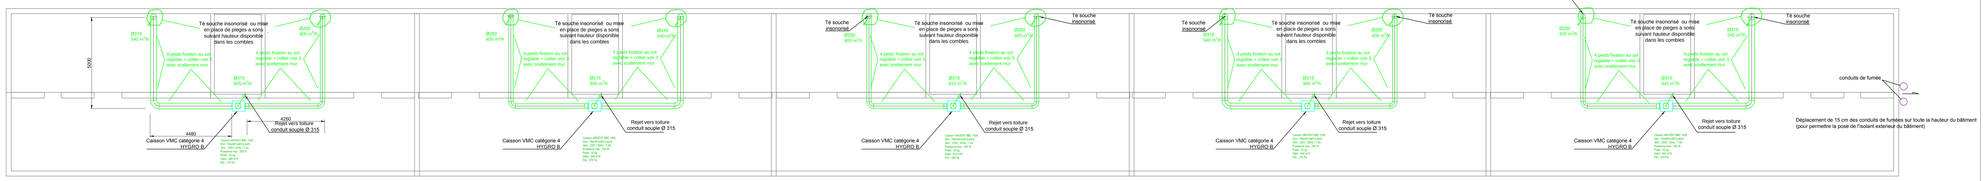

COMBLES

COMBLES

NOTA / MASTIC A CHAQUE JONCTION MIS AVANT EMBOITAGE MINIMUN 4 vis Ø125 et 5 Ø 160 et 6 Ø250 et 315

Bouchon

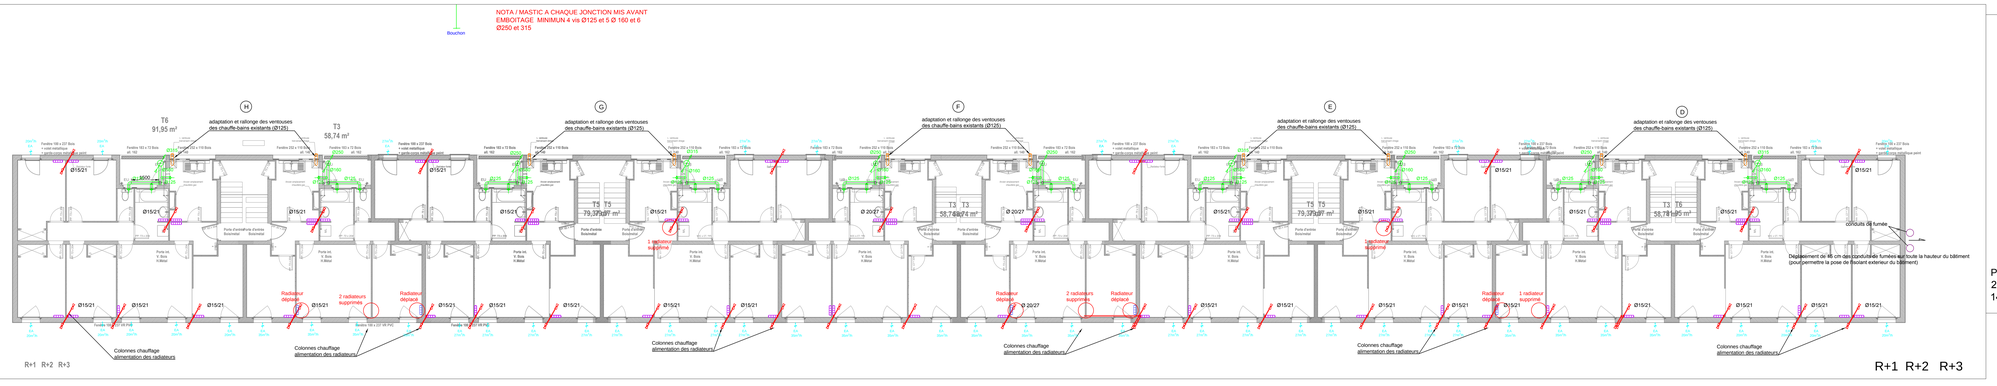

R+1 R+2 R+3

R+1 R+2 R+3

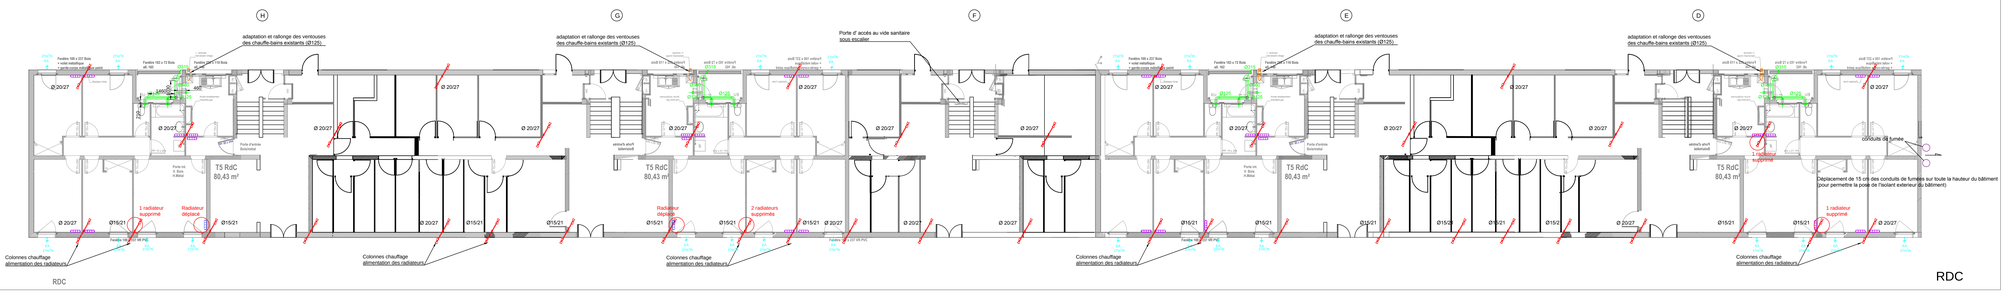

RDC

RDC

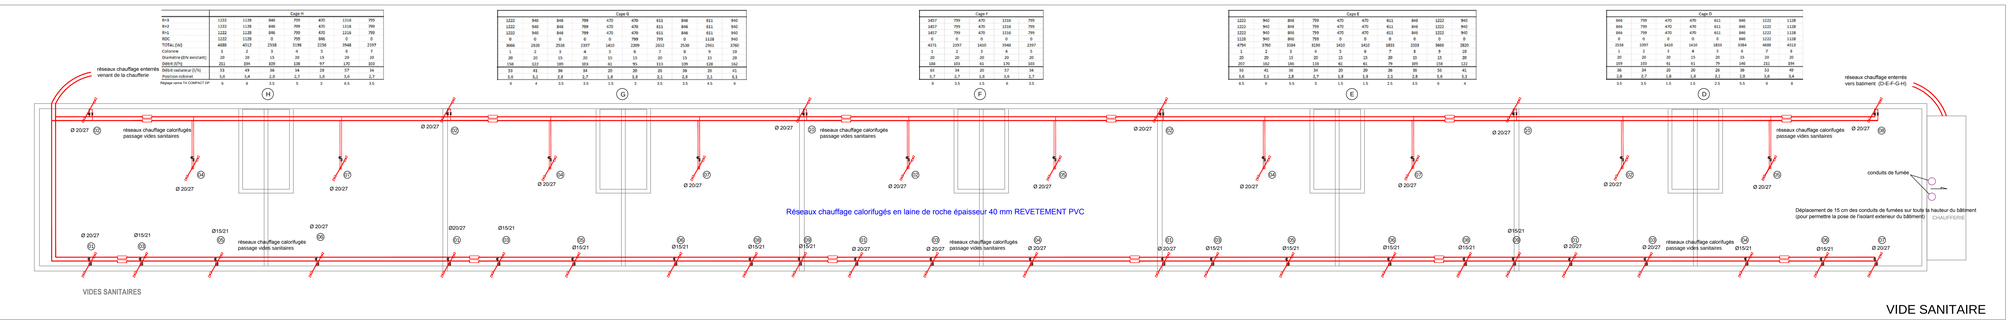

VIDES SANITAIRES

VIDE SANITAIRE

Montage des vannes TA sur l'aller

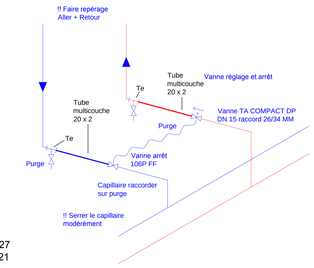

Piquages :
29 réseaux 20/27
14 réseaux 15/21

LEGENDE CHAUFFAGE

- RADIATEURS EXISTANTS CONSERVES (avec robinets thermostatiques neufs)
- RESEAU CHAUFFAGE RADIATEURS (à calorifuger)
- COLONNES CHAUFFAGE
- VANNE DE REGLAGE COLONNES CHAUFFAGE
- VANNE D'ARRET COLONNES CHAUFFAGE
- VENTOUSE CHAUFFE-BAIN (Ø125) (à rallonger et adapter)
- ROBINET THERMOSTATIQUE (à mettre en place sur tous les radiateurs)
- PURGEUR AUTOMATIQUE (sur tous les radiateurs du R+3)

LEGENDE VENTILATION

- Bouches d'extraction VMC Hygrob
- RESEAU VMC
- COLONNE VMC
- EA ENTREE AIR NEUF 422707 KIT EB 6/45+RA+G 39BL

5-30 m³/h WC REF 526392
10-40 m³/h Salle de bain RAFSJ4264
10-45-135M m³/h Cuisine 542440 T5 et T6
10-75-135M m³/h Cuisine 542438 T3

PRINCIPE COLONNE CHAUFFAGE

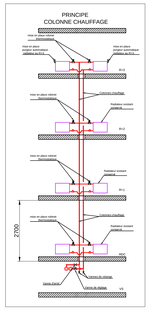

PROJET DE RENOVATION DES BATIMENTS : D, E, F, G, H
RUE J. SIMON
COMMUNE DE LABRUGUIERE

SPIE
Centre d'Activités Mazamet
17 Avenue Charles Sabatié
81200 AUSSILLON
TEL : 05.63.48.41.62
FAX : 05.63.98.97.90
e-mail : jl.hortala@spie.com

Tarn Habitat
MAITRE D'OUVRAGE :
TARN HABITAT
2, Rue du Général GALLIENI
81011 ALBI Cedex 9

BET :
TECHNISPHERE
Place Paul Riché
31200 TOULOUSE

ARCHITECTE :
Cabinet GABROL Architectes
41bis, rue Amiral GALIBER
81100 Castres

PHASE : DOE

LOT CHAUFFAGE-VMC
Mise en place VMC-Mise en place robinets thermostatiques-Remplacement réseaux et colonnes chauffage-rallonge des ventouses chauffe-bains
TOUS NIVEAUX

N° PLAN : CVC 01

IND	MODIFICATIONS	DATE
0	Première édition	07/11/2017
0	PLAN SPIE EXE	21-11/2017
1	PLAN SPIE EXE Precision VMC	05-01/2018
2	PLAN SPIE EXE Ajout schéma de précision	03-09/2018
3	PLAN SPIE DOE	12-09/2018

-	TN	TEC	-	HJL	1/100	444133
bâtiment	niveau		vérifié	dessiné	échelle	n° affaire

Fichier informatique :

Ce document est la propriété de TECHNISPHERE et ne peut être reproduit ou communiqué sans son autorisation