

LEGENDES

LEGENDE

	Détecteur de présence/luminosité
	Détecteur de présence/luminosité
	Bouton poussoir
	Bouton poussoir étanche
	Interrupteur simple allumage
	Interrupteur simple étanche (ou à voyant)
	Interrupteur VV étanche
	Tableau de commande d'éclairage
	Prise 16A 2P+T simple
	Prise 16A 2P+T double
	Prise 16A 2P+T quadruple
	Prise 16A 2P+T étanche simple
	Prise 32A 3P+N+T étanche
	Ensemble prise + RJ pour bornes WIFI
	Commutateur 3 positions à clef
	Attentes Diverses
	Coffret coupure pompier (enseigne)
	Coupeure d'urgence à voyant
	Coffret Chaufferie
	Tableau électrique
	Borne IRVE double
	Prise VDI Cat 6A (normal ou étanche)
	Prise TV
	Baie VDI (RG ou SR)

LEGENDE ECLAIRAGE

	Type 1 : Pavé 600 600
	Type 2 : Downlight LED
	Type 3 : Downlight LED
	Type 4 : Downlight LED + détection présence
	Type 5 : Pavé 600 600
	Type 6 : Downlight LED
	Type 7 : Spot orientable LED (sur rail)
	Type 8 : Suspente LED
	Type 9 : Réglette LED
	Type 10 : Projecteur industriel LED
	Type 11 : Projecteur LED
	Type 12 : Projecteur LED
	Type 13 : Projecteur LED
	Type 14 : Applique encastré
	Type 15 : Projecteur industriel LED
	Accessoire : Rail pour projecteur type 7

LEGENDE Sécurité


	Déclencheur manuel d'alarme incendie
	Déclencheur manuel d'alarme incendie étanche
	Diffuseur sonore d'alarme incendie
	Diffuseur lumineux d'alarme incendie
	Diffuseur sonore d'alarme incendie étanche
	Diffuseur sonore et lumineux d'alarme incendie étanche
	Centrale incendie
	Bloc Autonome d'Eclairage de Sécurité
	Bloc Autonome d'Eclairage de Sécurité Etanche
	Bloc Eclairage sécurité phare étanche
	Bloc Autonome Portable d'Intervention

LEGENDE Contrôle accès

	Bris de glace CA
	Bouton poussoir CA
	Clavier codé CA

LEGENDE Intrusion

	Capteur volumétrique bi-technologie
	Clavier codé intrusion
	Sirène intrusion
	Sirène intrusion étanche
	Sirène + flash intrusion étanche
	Capteur porte sectionnelle
	Capteur blindé porte

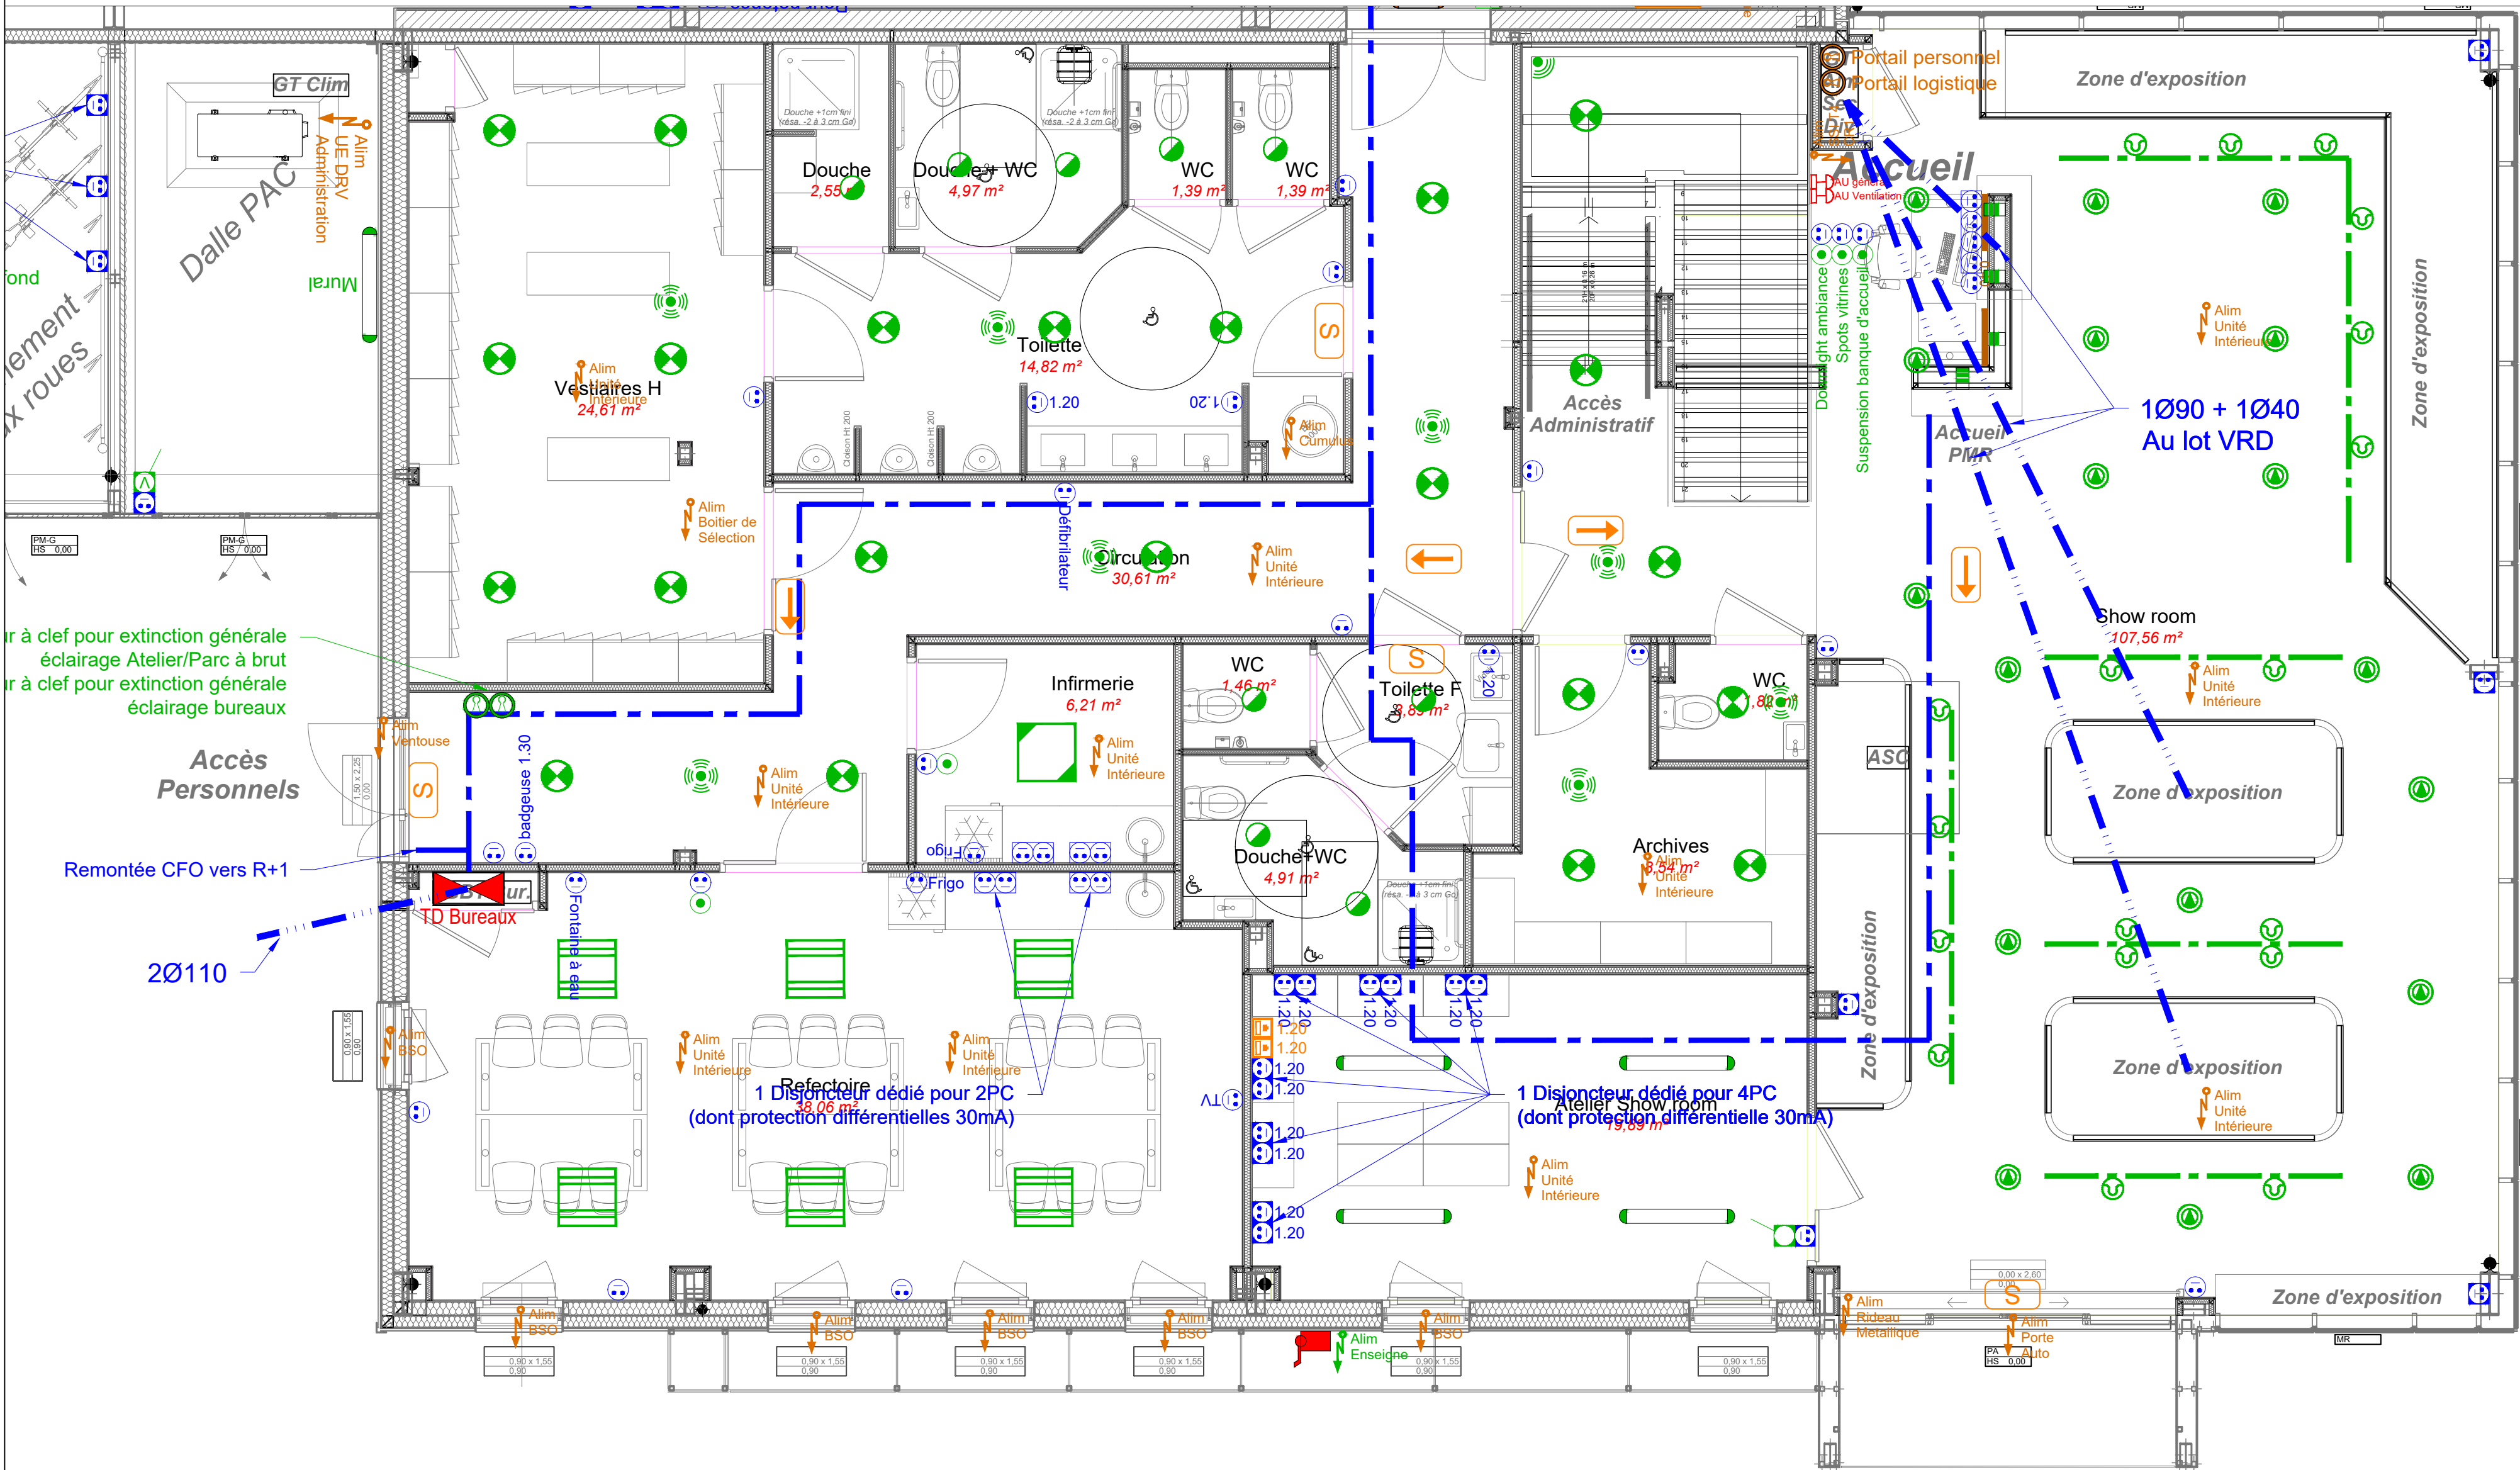

Construction d'un Bâtiment industriel de COPROVER

COMPTOIR DE PROMOTION DU VERRE "COPROVER"
20 RUE HENRI REGNAULT
81 100 CASTRES

Maître d'œuvre :
Cabrol & Beauvois
ARCHITECTES
4bis, Rue Armand Gabor - 31000 CASTRES

Maître d'œuvre :
ALPHA-BET
BUREAU D'ETUDE VED
BUREAU D'ETUDE VED

COPROVER

RDC
N° de plan : ELE03
Nom du plan : Plan terminaux CFO CFA RDC ADMINISTRATIF

N° de projet : 22-001
Echelle(s) : 1:50
Date : 2022-07-22
Contact : ALPHEA-BET
24, chemin de la Glacière 31200 TOULOUSE
N° de tel contact : 06 12 97 29 67
Email : a.beauvois@alpha-bet.eu