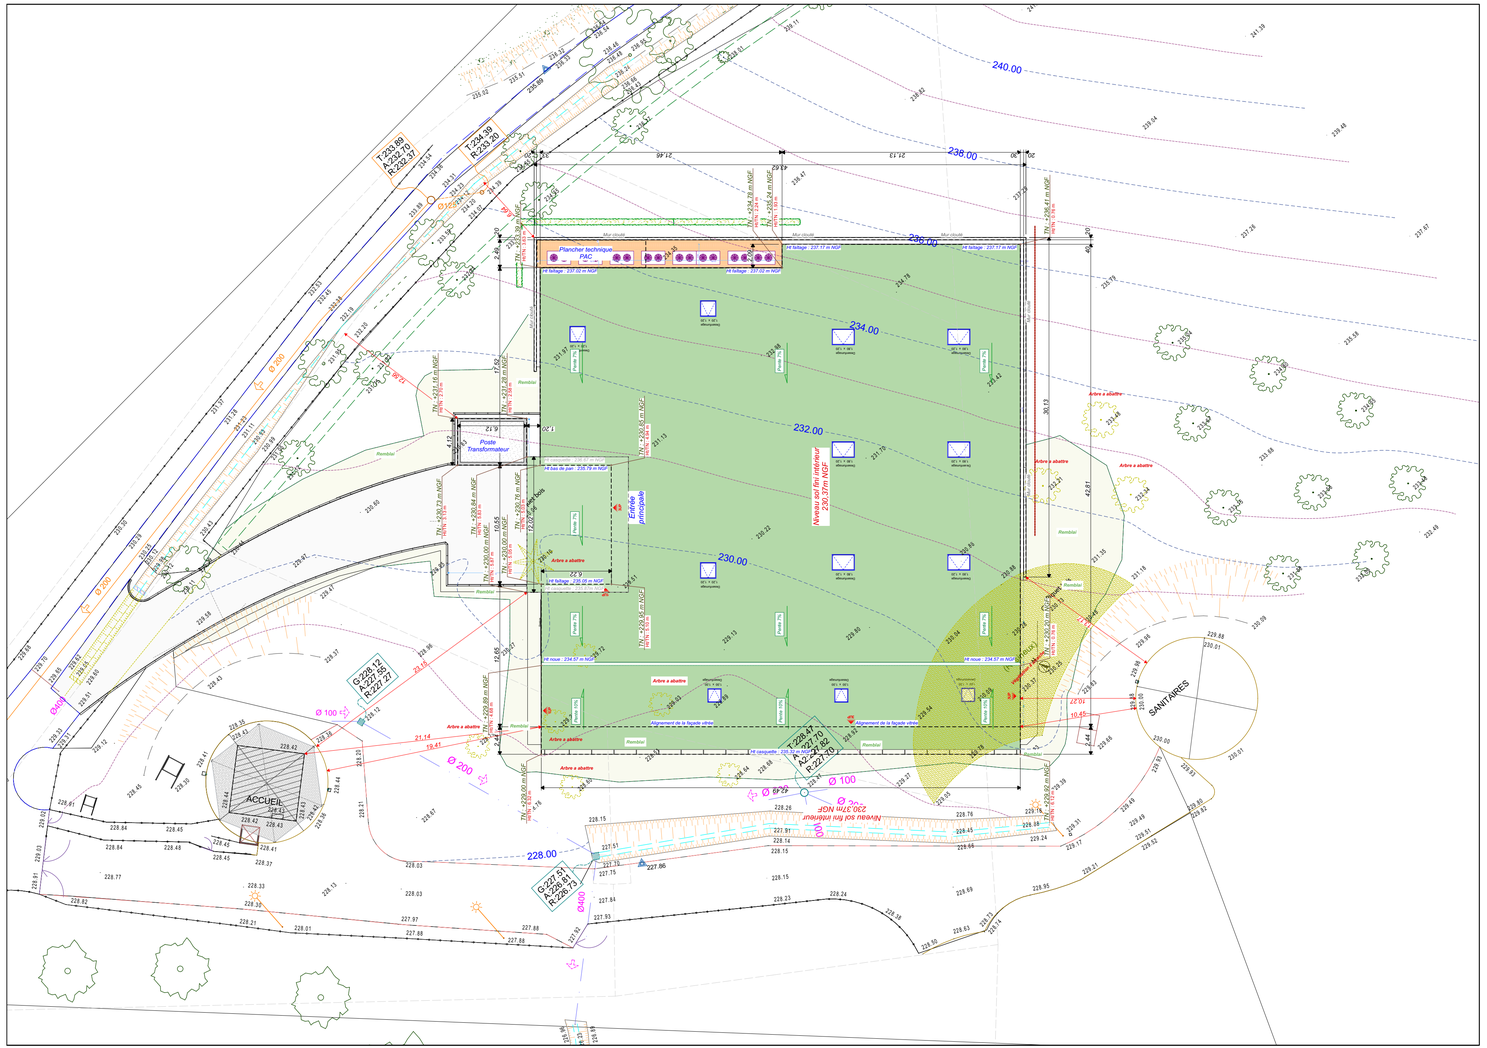
240.00
238.00
236.00
234.00
232.00
230.00
228.00
Plancher technique PAC
Poste Transformateur
Entrée principale
Niveau sol fini intérieur 230.37m NGF
ACCUEIL
SANITAIRES
Ø 200
Ø 100
Ø 400
Ø 500
Ø 600
Arbre à abattre
Remblai
Alignement de la façade vitrée
Mur courbe
Mur courbe écran
Poste TGBT
Poste TGBT
Poste TGBT