



Rue Sicard  
Rue  
Alaman

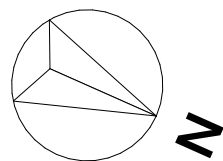


Maison pour tous		Reconstruction de la maison des associations, cantine et garderie	
THEMELIA MANDATAIRE Commune de Castelnaud-de-Lévis		27 rue Sicard Alaman, 81150 Castelnaud-de-Lévis	
29 Rue Sicard Alaman 81150 Castelnaud-de-Lévis		DOSSIER PRO/DCE	3 Echelle : 1:50, 1:1
Plan RDC 06 - Projeté		Octobre 2022	

Plan de principe non valable pour exécution

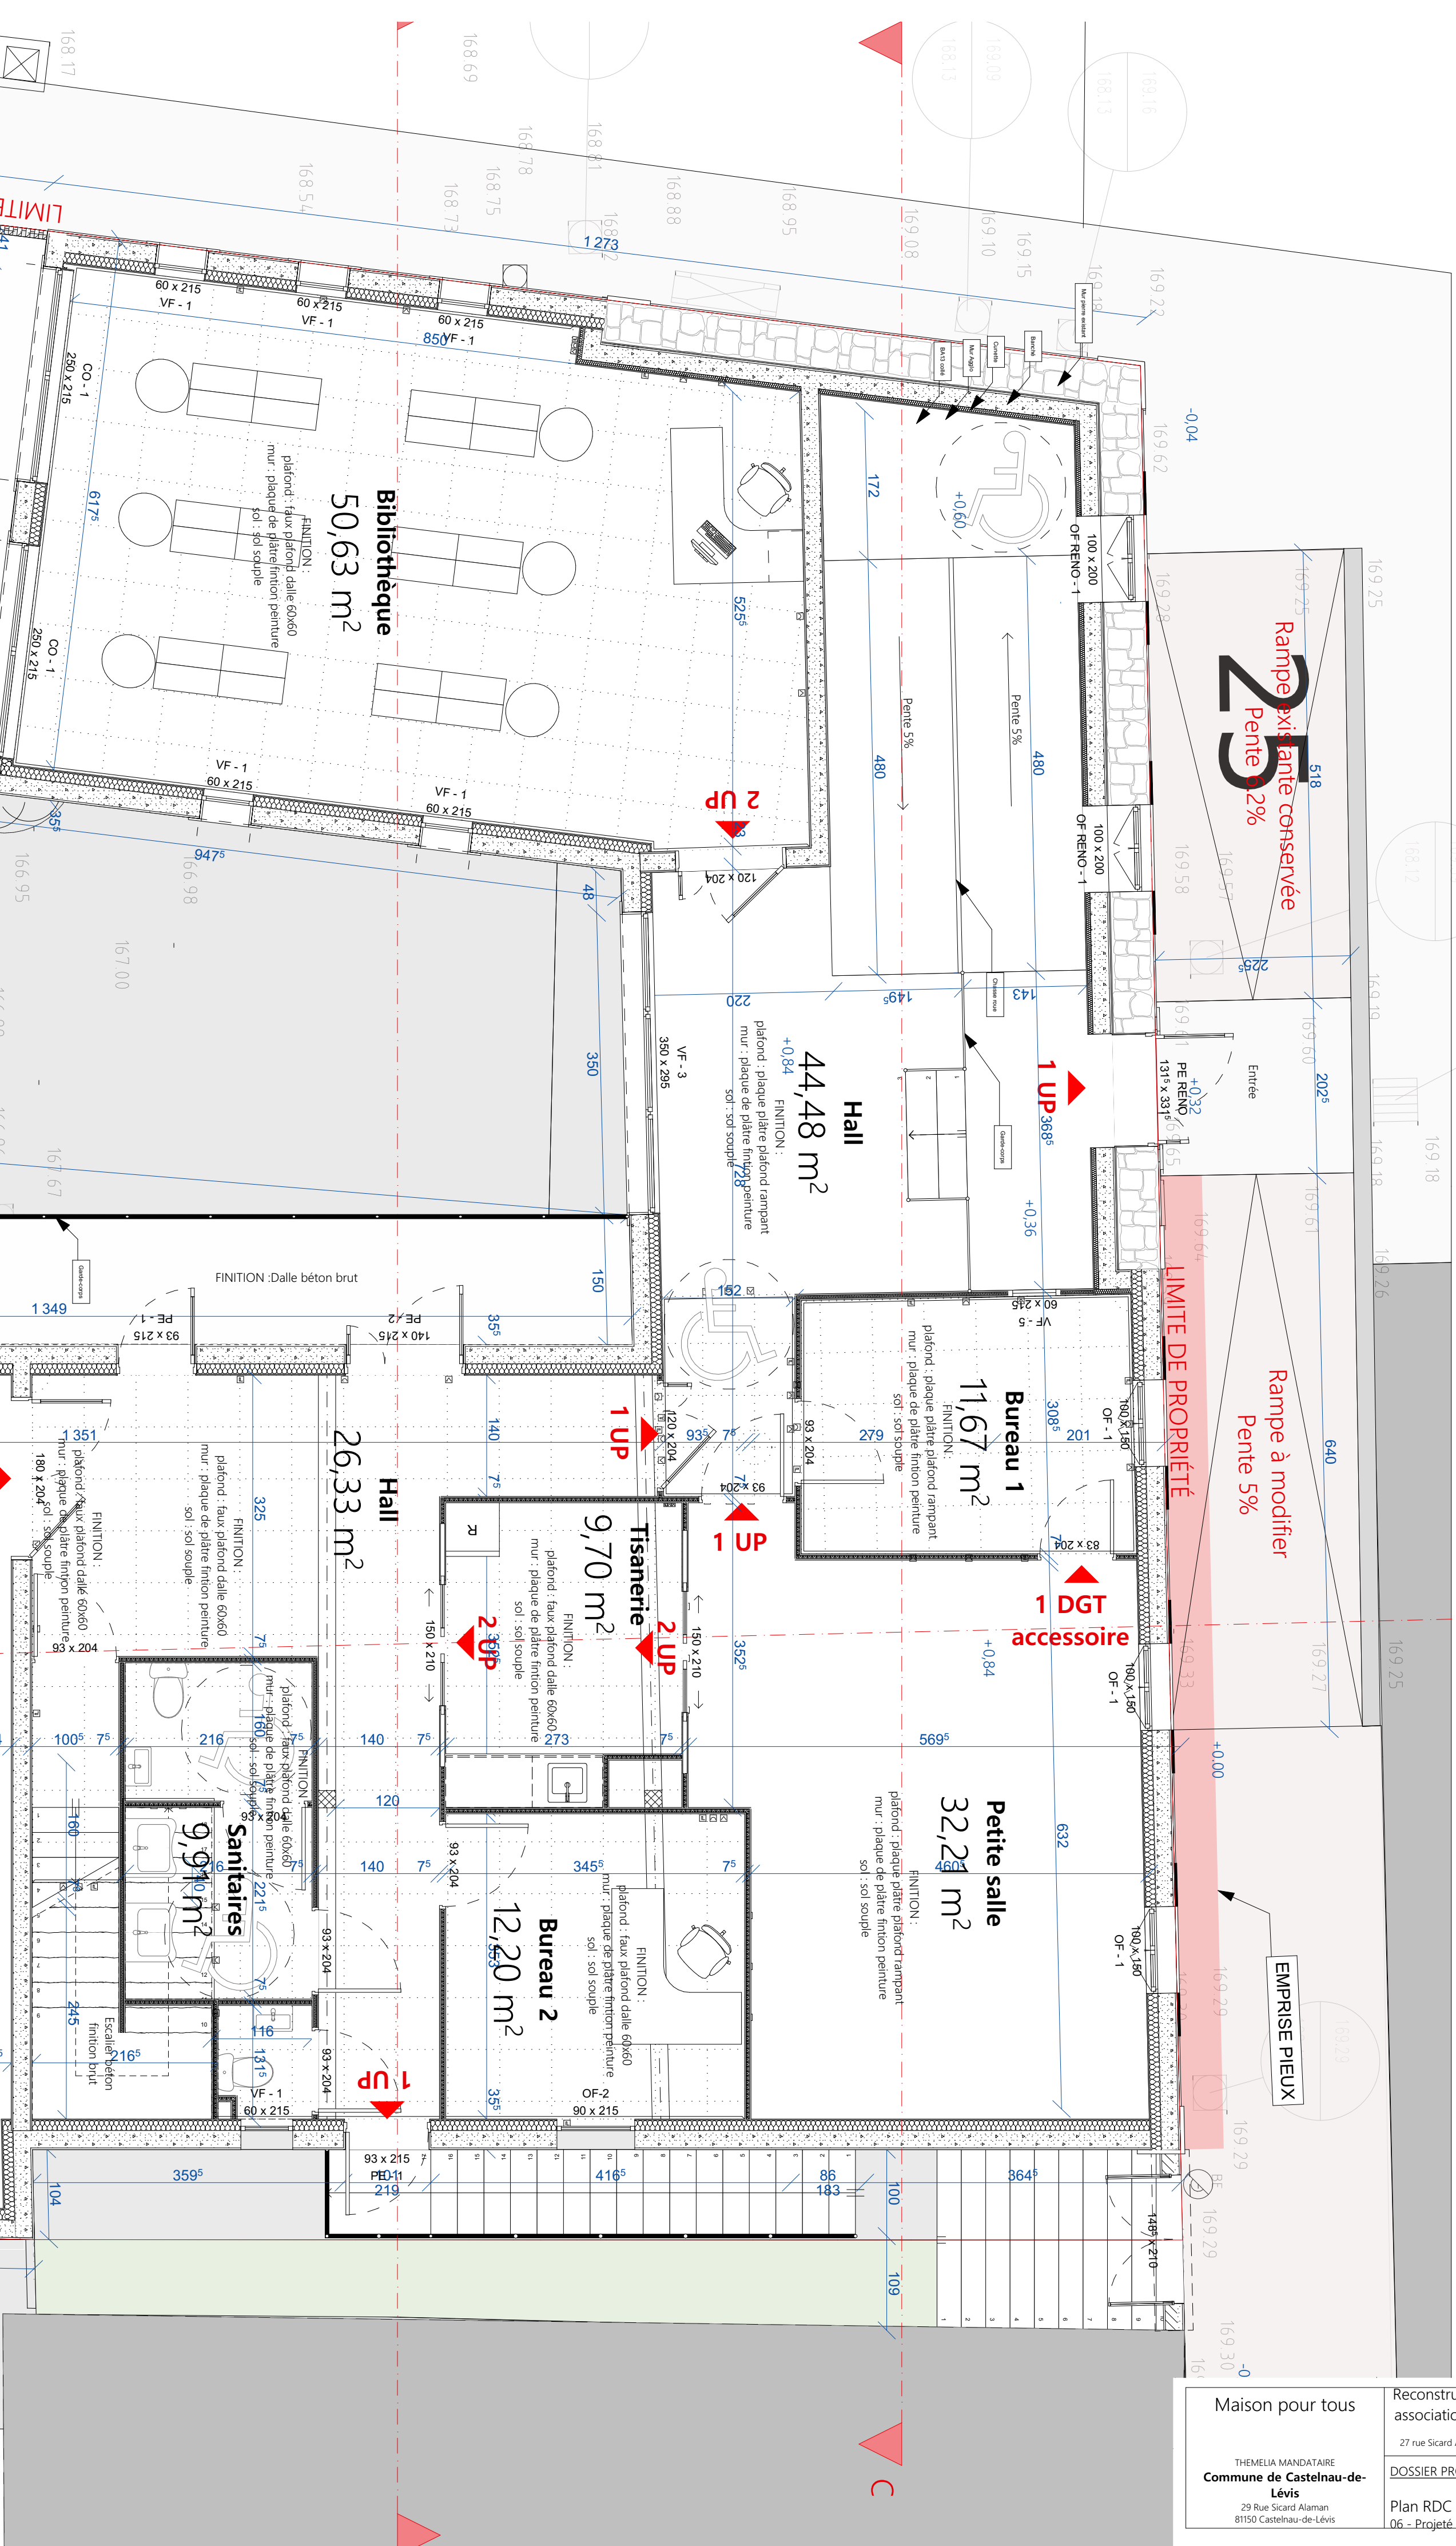

Récapitulatif des surfaces	
Surface Habitable RDC	
Bibliothèque	50,63
Bureau 1	11,67
Bureau 2	12,20
Grande salle	58,61
Hall	26,33
Petite salle	32,21
Sanitaires	9,91
Tisanerie	9,70
Surface Habitable R+1	255,74 m²
Cantine	135,35
Garderie	45,84
LT	7,81
Office	31,69
Rangemen t possible	15,37
WC	19,29
Surface Habitable R+1	255,35 m²
LT	15,50
RGT	34,52
Surface EXTERIEUR	50,02 m²
Terrasse	12,86
Terrasse	55,00
Terrasse	67,86 m²
	628,97 m²

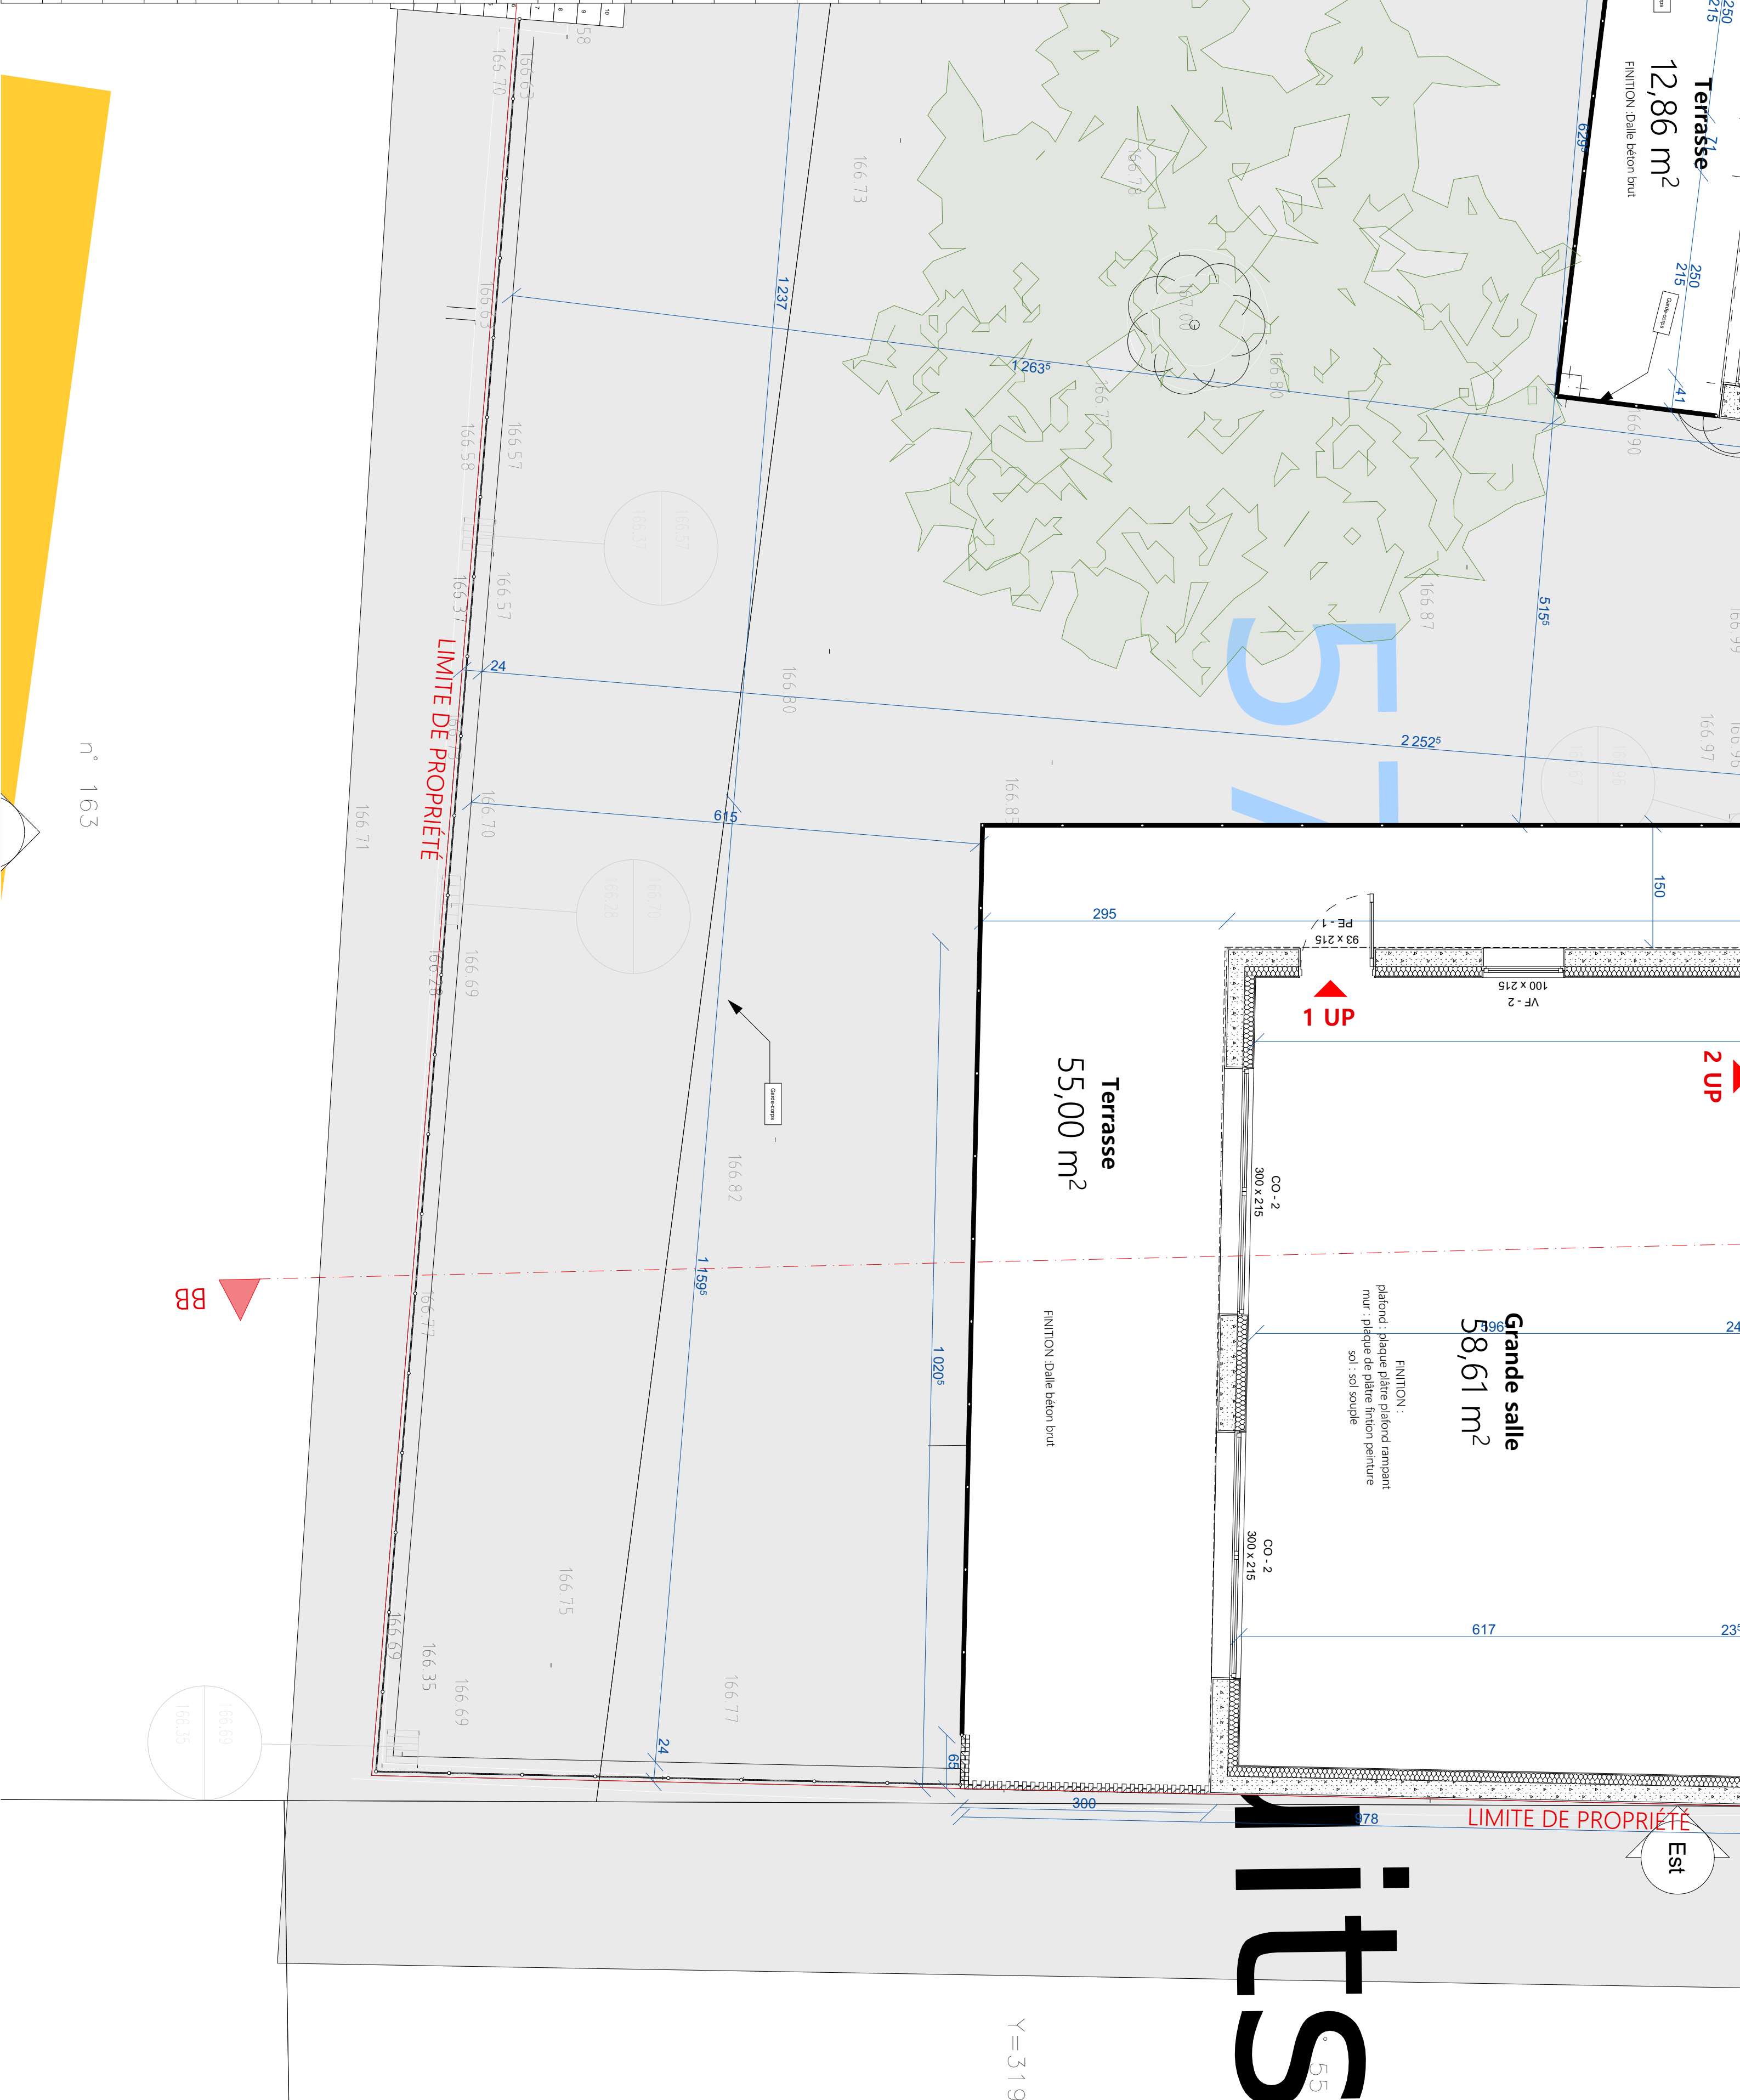

Y = 3 1 9