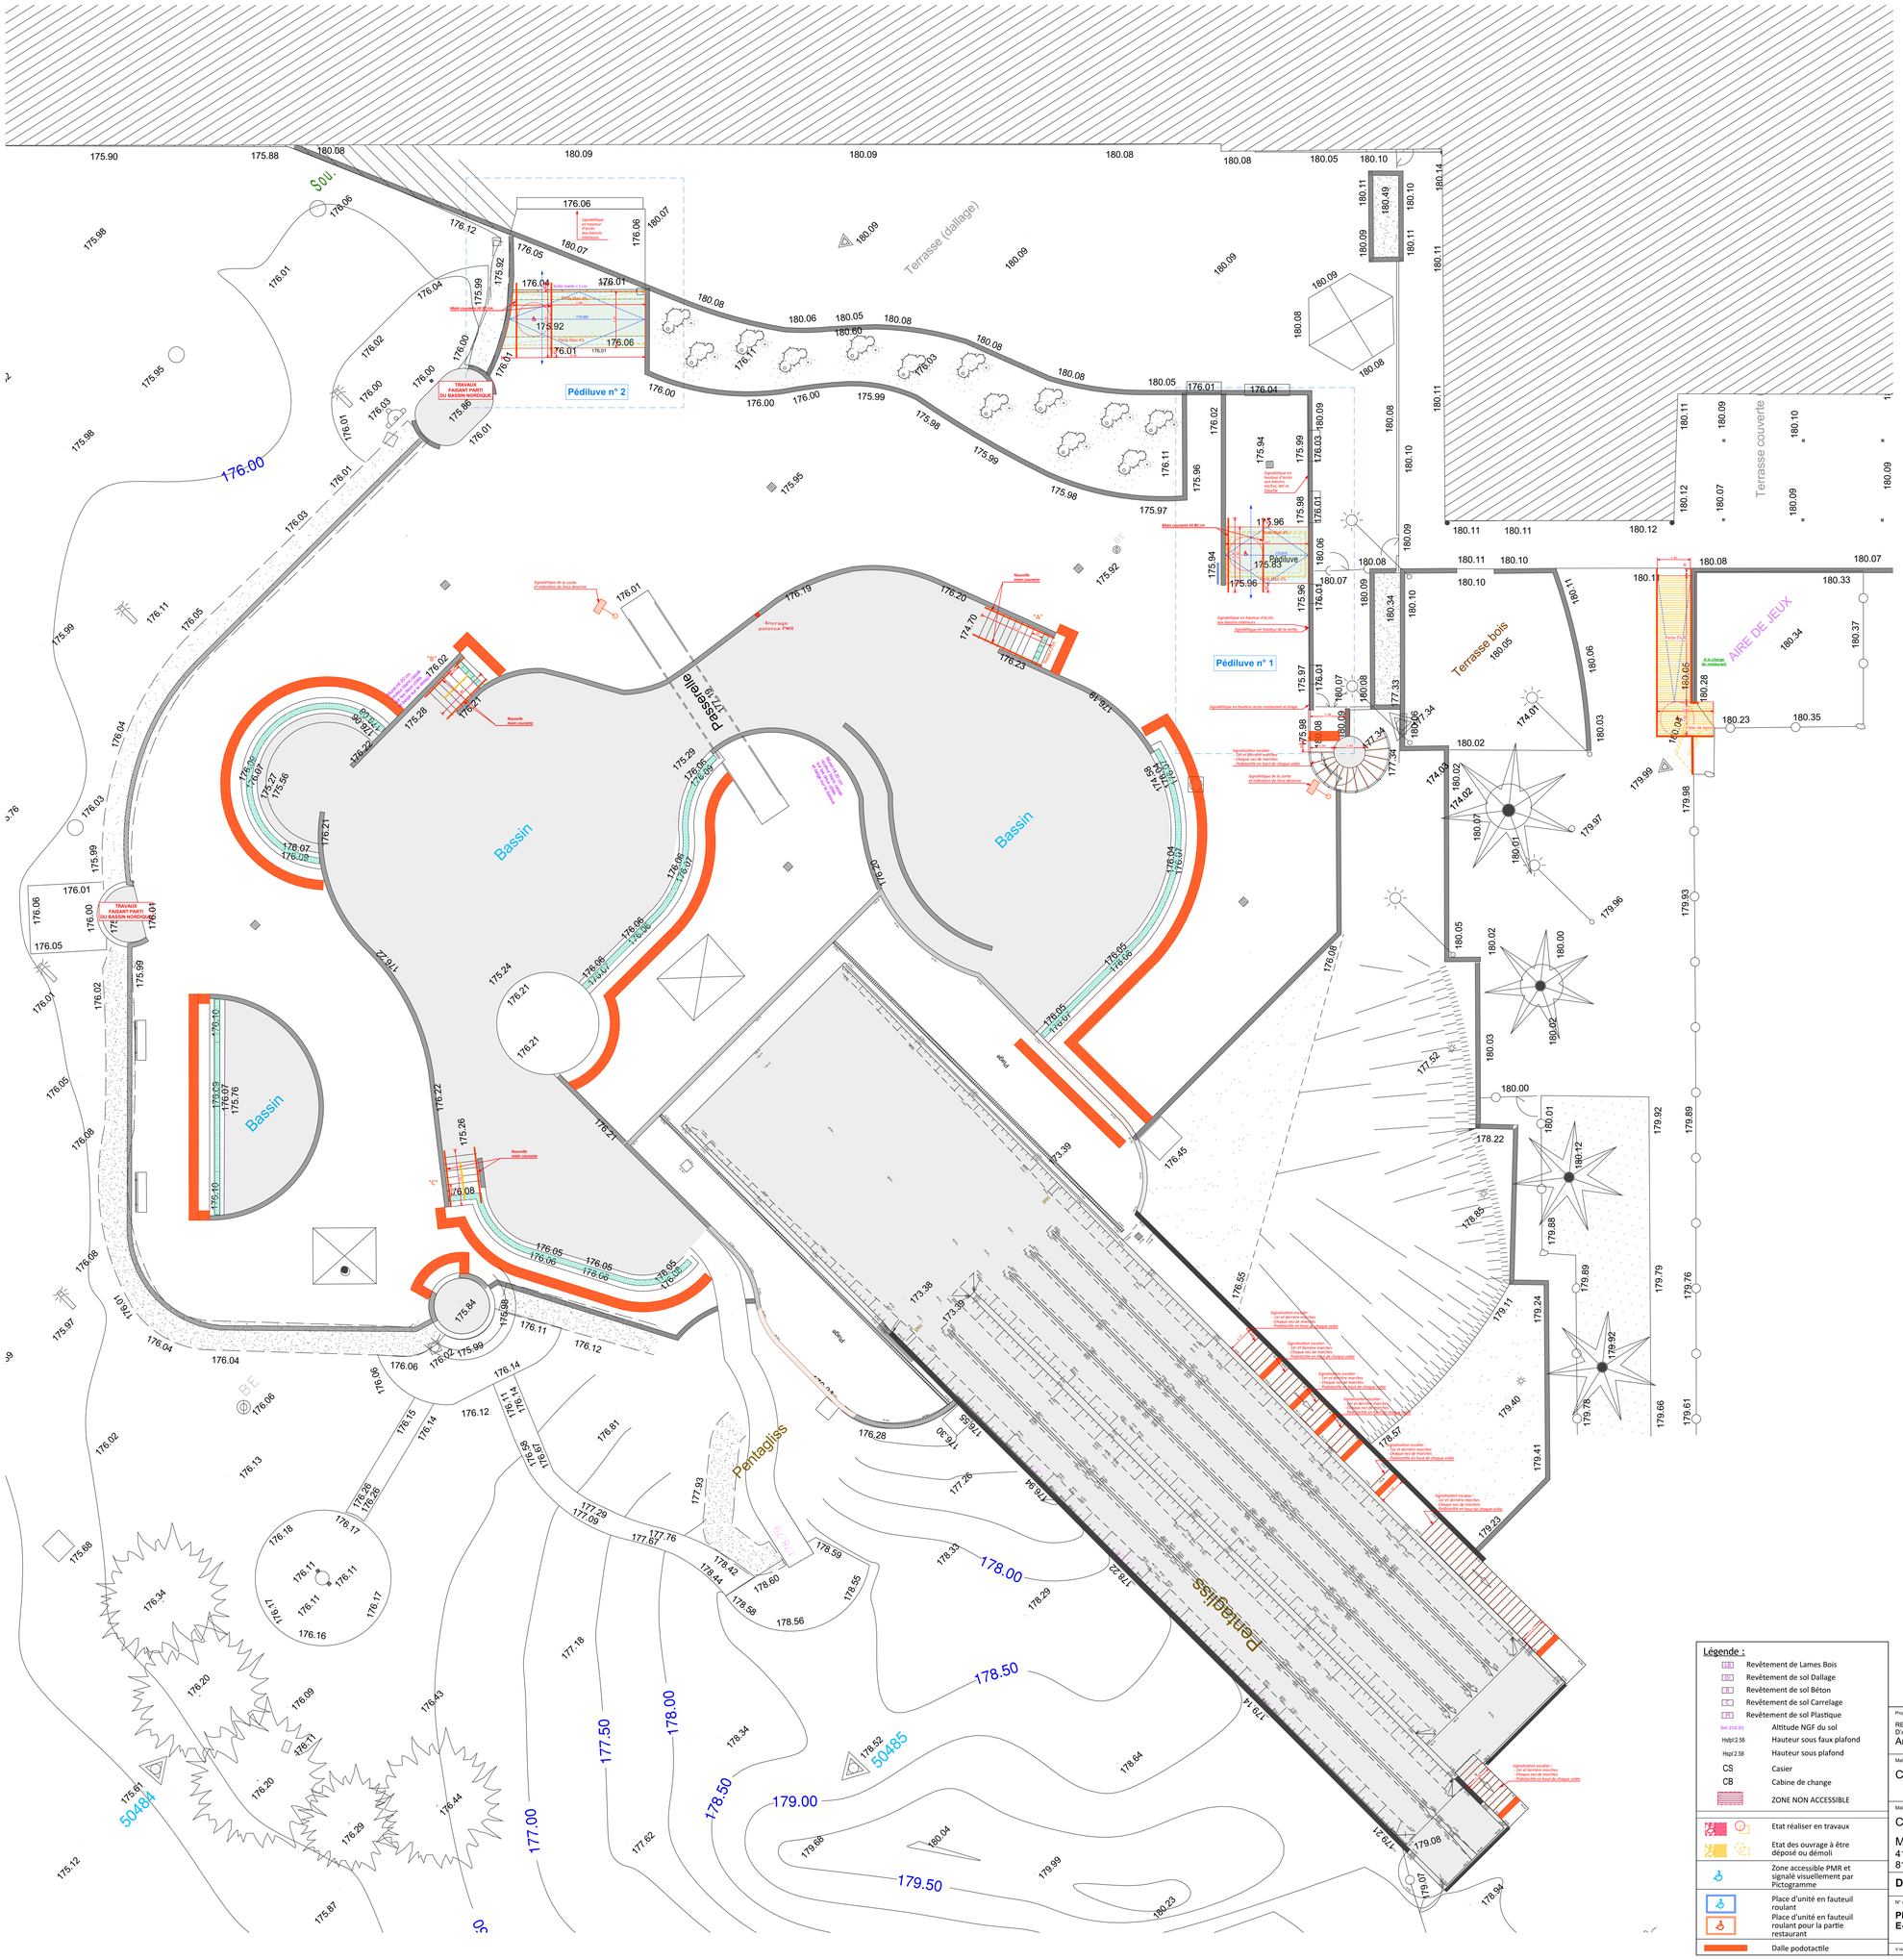
Pédiluve n° 2
Pédiluve n° 1
Terrasse (dallage)
Terrasse couverte
Terrasse bois
AIRE DE JEUX
Passerelle
Bassin
Pentagliss
Plages
Accès bassins Extérieurs
Pédiluve
Douche
Stocke
Douch
Sol
Rond du pédiluve
Profil du pédiluve profondeur maxi 5 cm
Coupe sur pédiluve
Main courante Ht 80 cm
Pente Maxi 4%
Grille maille < 1 cm
Signalétique en hauteur d'accès aux bassins Int/Ext, WC et Douche
Signalétique en hauteur de la sortie
Signalétique en hauteur d'accès aux bassins intérieurs
Signalétique en hauteur accès restaurant et étage
Prolongation main courante L. horizontale = L. giron
Signalisation escalier : - 1er et dernière marches - Chaque nez de marches - Podotactile en haut de chaque volée
Signalisation escalier : 1er et dernière marches Chaque nez de marches