

Références de la parcelle 000 K 312	
Référence cadastrale de la parcelle	000 K 312
Contenance cadastrale	8 430 mètres carrés
Adresse	LE LAC DES MONTAGNES 81200 MAZAMET

Références de la parcelle 000 K 309	
Référence cadastrale de la parcelle	000 K 309
Contenance cadastrale	1 720 mètres carrés
Adresse	LE LAC DES MONTAGNES 81200 MAZAMET

Références de la parcelle 000 K 307	
Référence cadastrale de la parcelle	000 K 307
Contenance cadastrale	13 110 mètres carrés
Adresse	LE LAC DES MONTAGNES 81200 MAZAMET

Références de la parcelle 000 K 310	
Référence cadastrale de la parcelle	000 K 310
Contenance cadastrale	570 mètres carrés
Adresse	LE LAC DES MONTAGNES 81200 MAZAMET


Références de la parcelle 000 K 313	
Référence cadastrale de la parcelle	000 K 313
Contenance cadastrale	300 310 mètres carrés
Adresse	LE LAC DES MONTAGNES 81200 MAZAMET


Références de la parcelle 000 K 311	
Référence cadastrale de la parcelle	000 K 311
Contenance cadastrale	8 730 mètres carrés
Adresse	LE LAC DES MONTAGNES 81200 MAZAMET


Références de la parcelle 000 K 315	
Référence cadastrale de la parcelle	000 K 315


Contenance cadastrale	9 910 mètres carrés
Adresse	LE LAC DES MONTAGNES 81200 MAZAMET


RevID	ChID	Nom de changement	Date
01			12/02/2021
<p>Projet : REALISATION DE TRAVAUX DE MISE EN ACCESSIBILITE DE PLUSIEURS ERP DE LA COMMUNAUTE D'AGGLOMERATION DE CASTRES-MAZAMET Le Lac des Montagnes</p>			
<p>Maître d'ouvrage : COMMUNAUTE D'AGGLOMERATION DE CASTRES-MAZAMET</p>			
<p>Maître d'œuvre : Cabinet CABROL Architecture M. CABROL Benoît Architecte D.P.L.G. 41b, Rue Amiral Galiber 81100 CASTRES</p>			<p>N° de projet : 18001</p> <p>Echelle(s) : 1/5000</p> <p>Date : 12/02/2021</p>
<p>Phase de projet : DECLARATION D'AUTORISATION DE TRAVAUX</p>			
<p>N° de plan : PRO/D CE.1</p>	<p>Nom du plan : PLAN DE SITUATION</p>		
<p>X:\AFFAIRES\18001-ERP_CACA\18001-ERP_ETUDE\18001-4-PRO\18001-02-PRO_MONTAGNES\18001-MONTAGNES_PRO-Andréa\18001-PRO_MONTAGNES_02_2021.gn</p>			


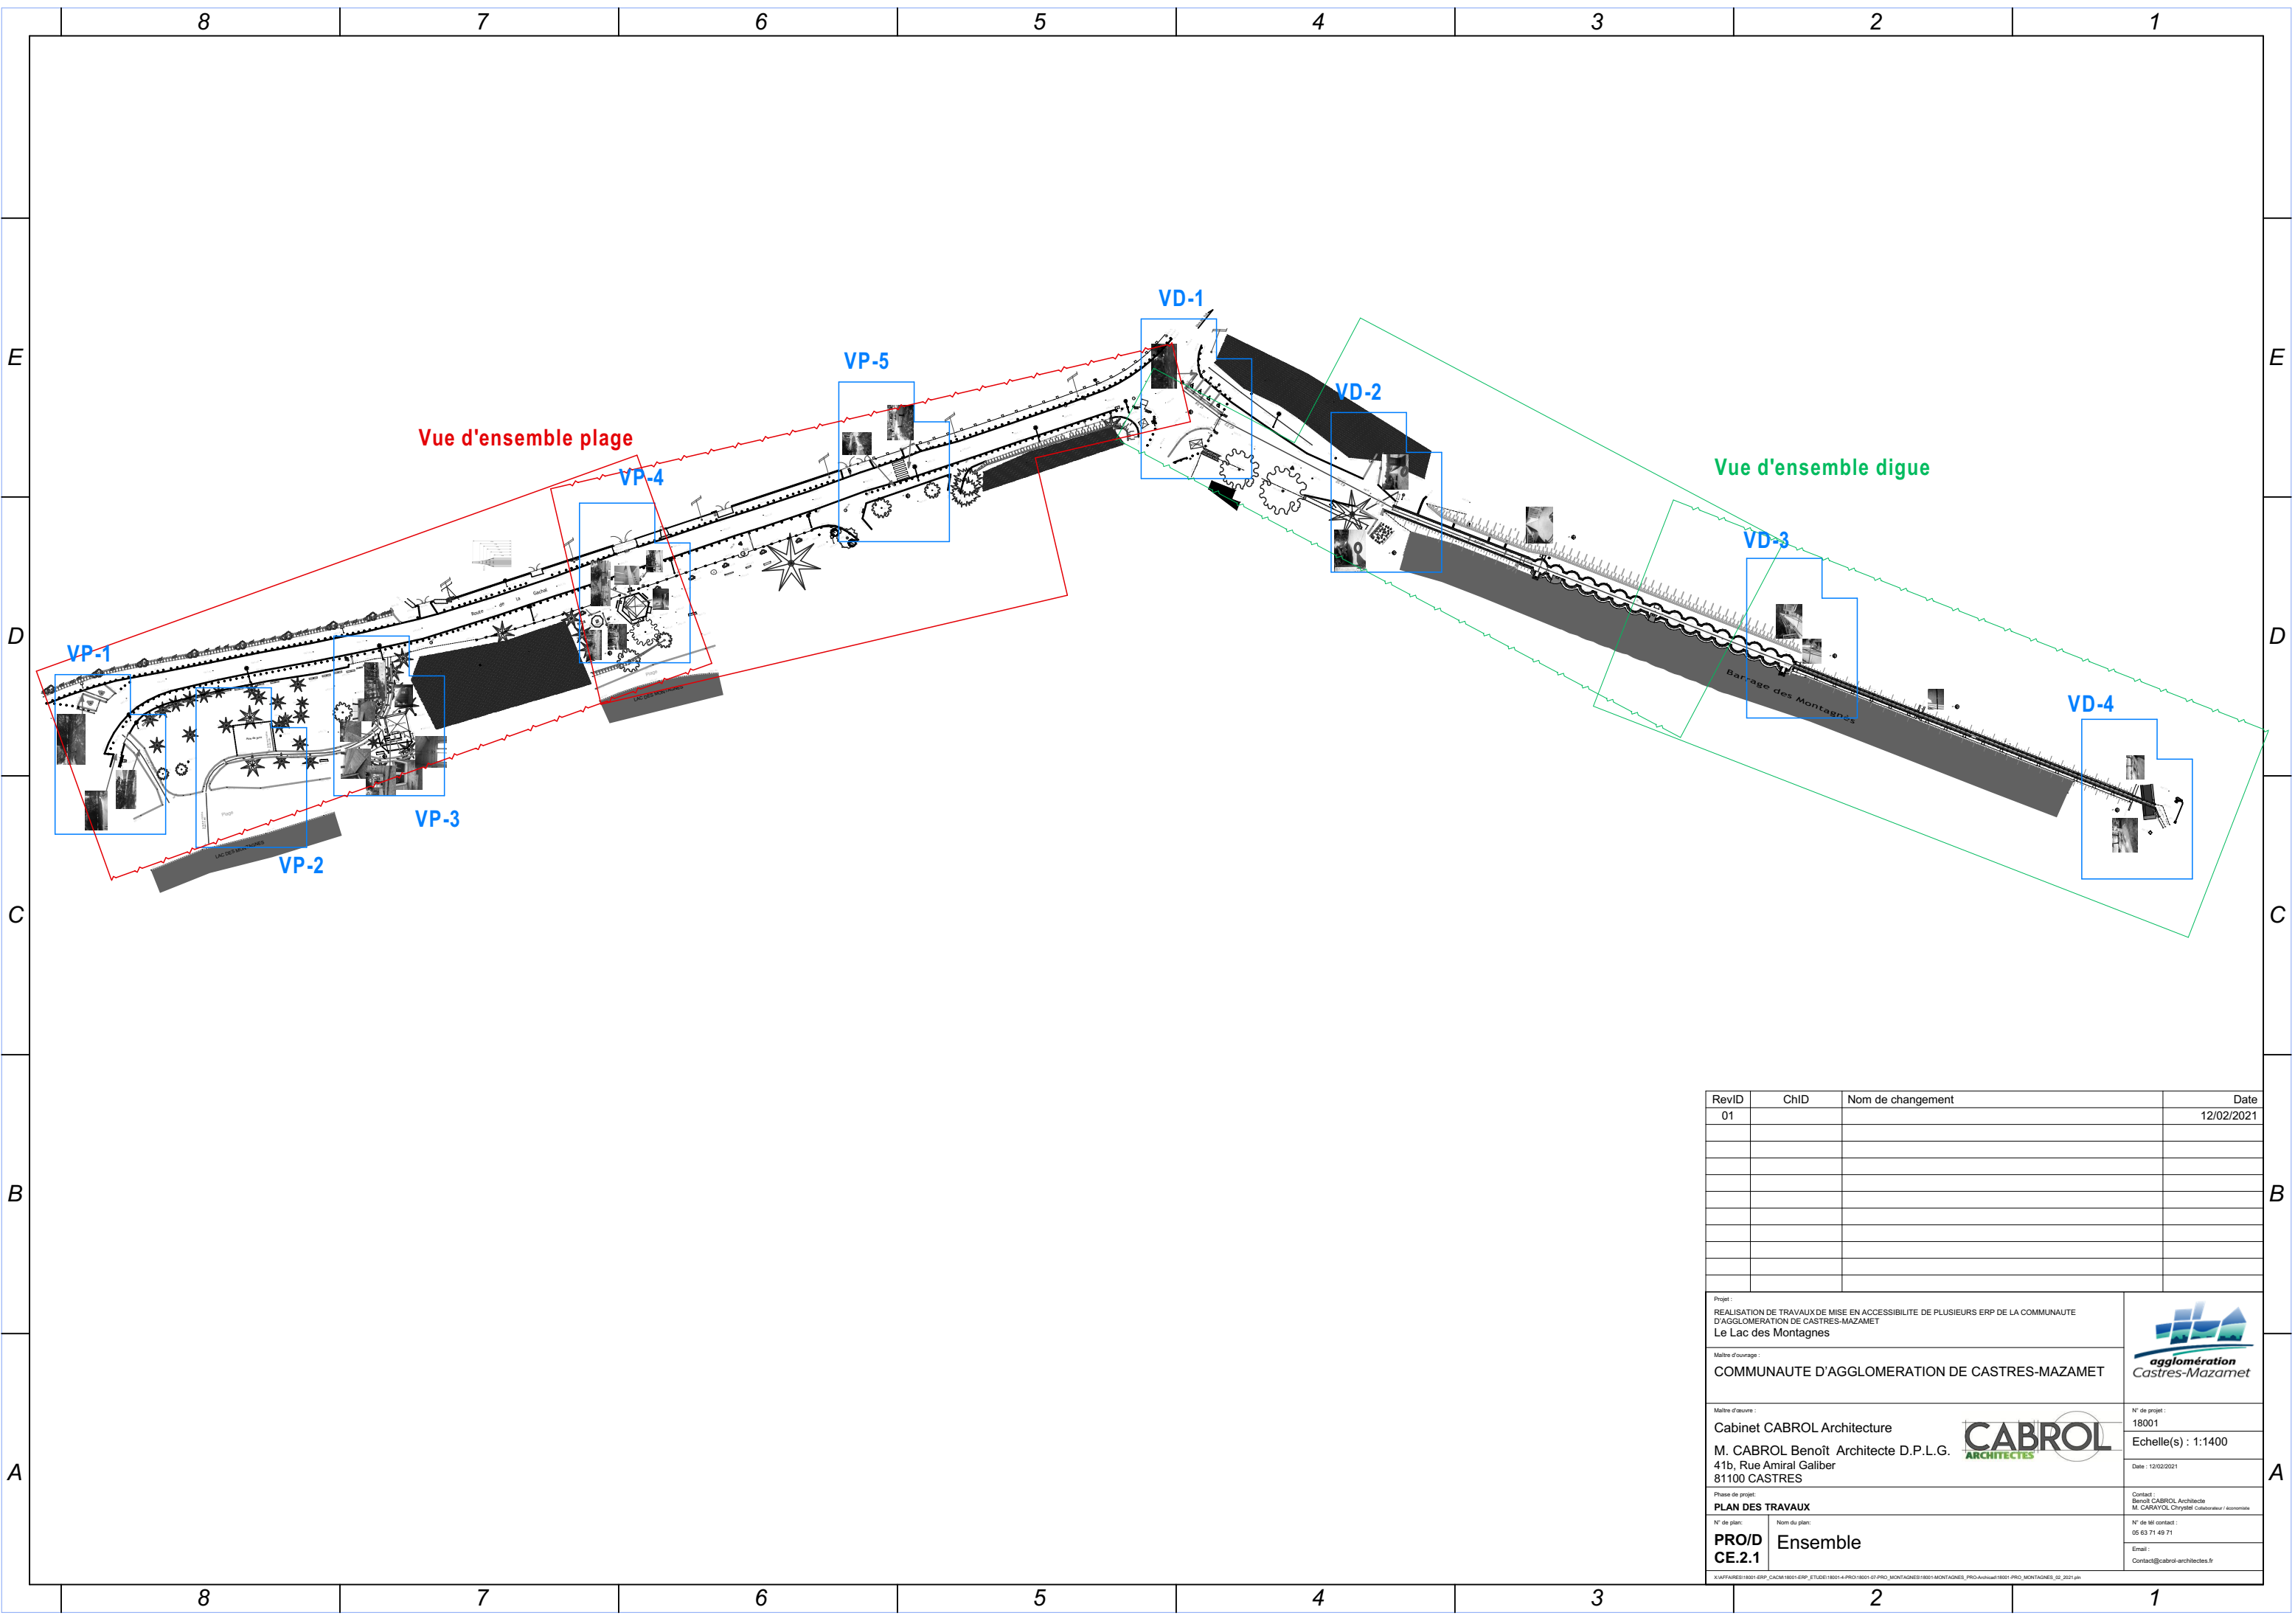



Rev/D	Ch/D	Nom de changement	Date
01			12/02/2021
Projet : REALISATION DE TRAVAUX DE MISE EN ACCESSIBILITE DE PLUSIEURS ERP DE LA COMMUNAUTE D'AGGLOMERATION DE CASTRES-MAZAMET Le Lac des Montagnes			 agglomération Castres-Mazamet
Maitre d'ouvrage : COMMUNAUTE D'AGGLOMERATION DE CASTRES-MAZAMET			
Maitre d'œuvre : Cabinet CABROL Architecture M. CABROL Benoît Architecte D.P.L.G. 41b, Rue Amiral Galiber 81100 CASTRES			N° de projet : 18001 Echelle(s) : 1:1400 Date : 12/02/2021
Phase de projet : PLAN DES TRAVAUX			Contact : Benoît CABROL Architecte M. CARAYOL Chrystel Collaborateur / économiste
N° de plan : PRO/D CE.2.1	Nom du plan : Ensemble		N° de tel contact : 05 63 71 49 71 Email : Contact@cabrol-architectes.fr
X:\AFFAIRES\18001-ERP_CACM\18001-ERP_ETUDE\18001-4-PRO\18001-07-PRO_MONTAGNES\18001-MONTAGNES_PRO-Archival\18001-PRO_MONTAGNES_02_2021.pjn			

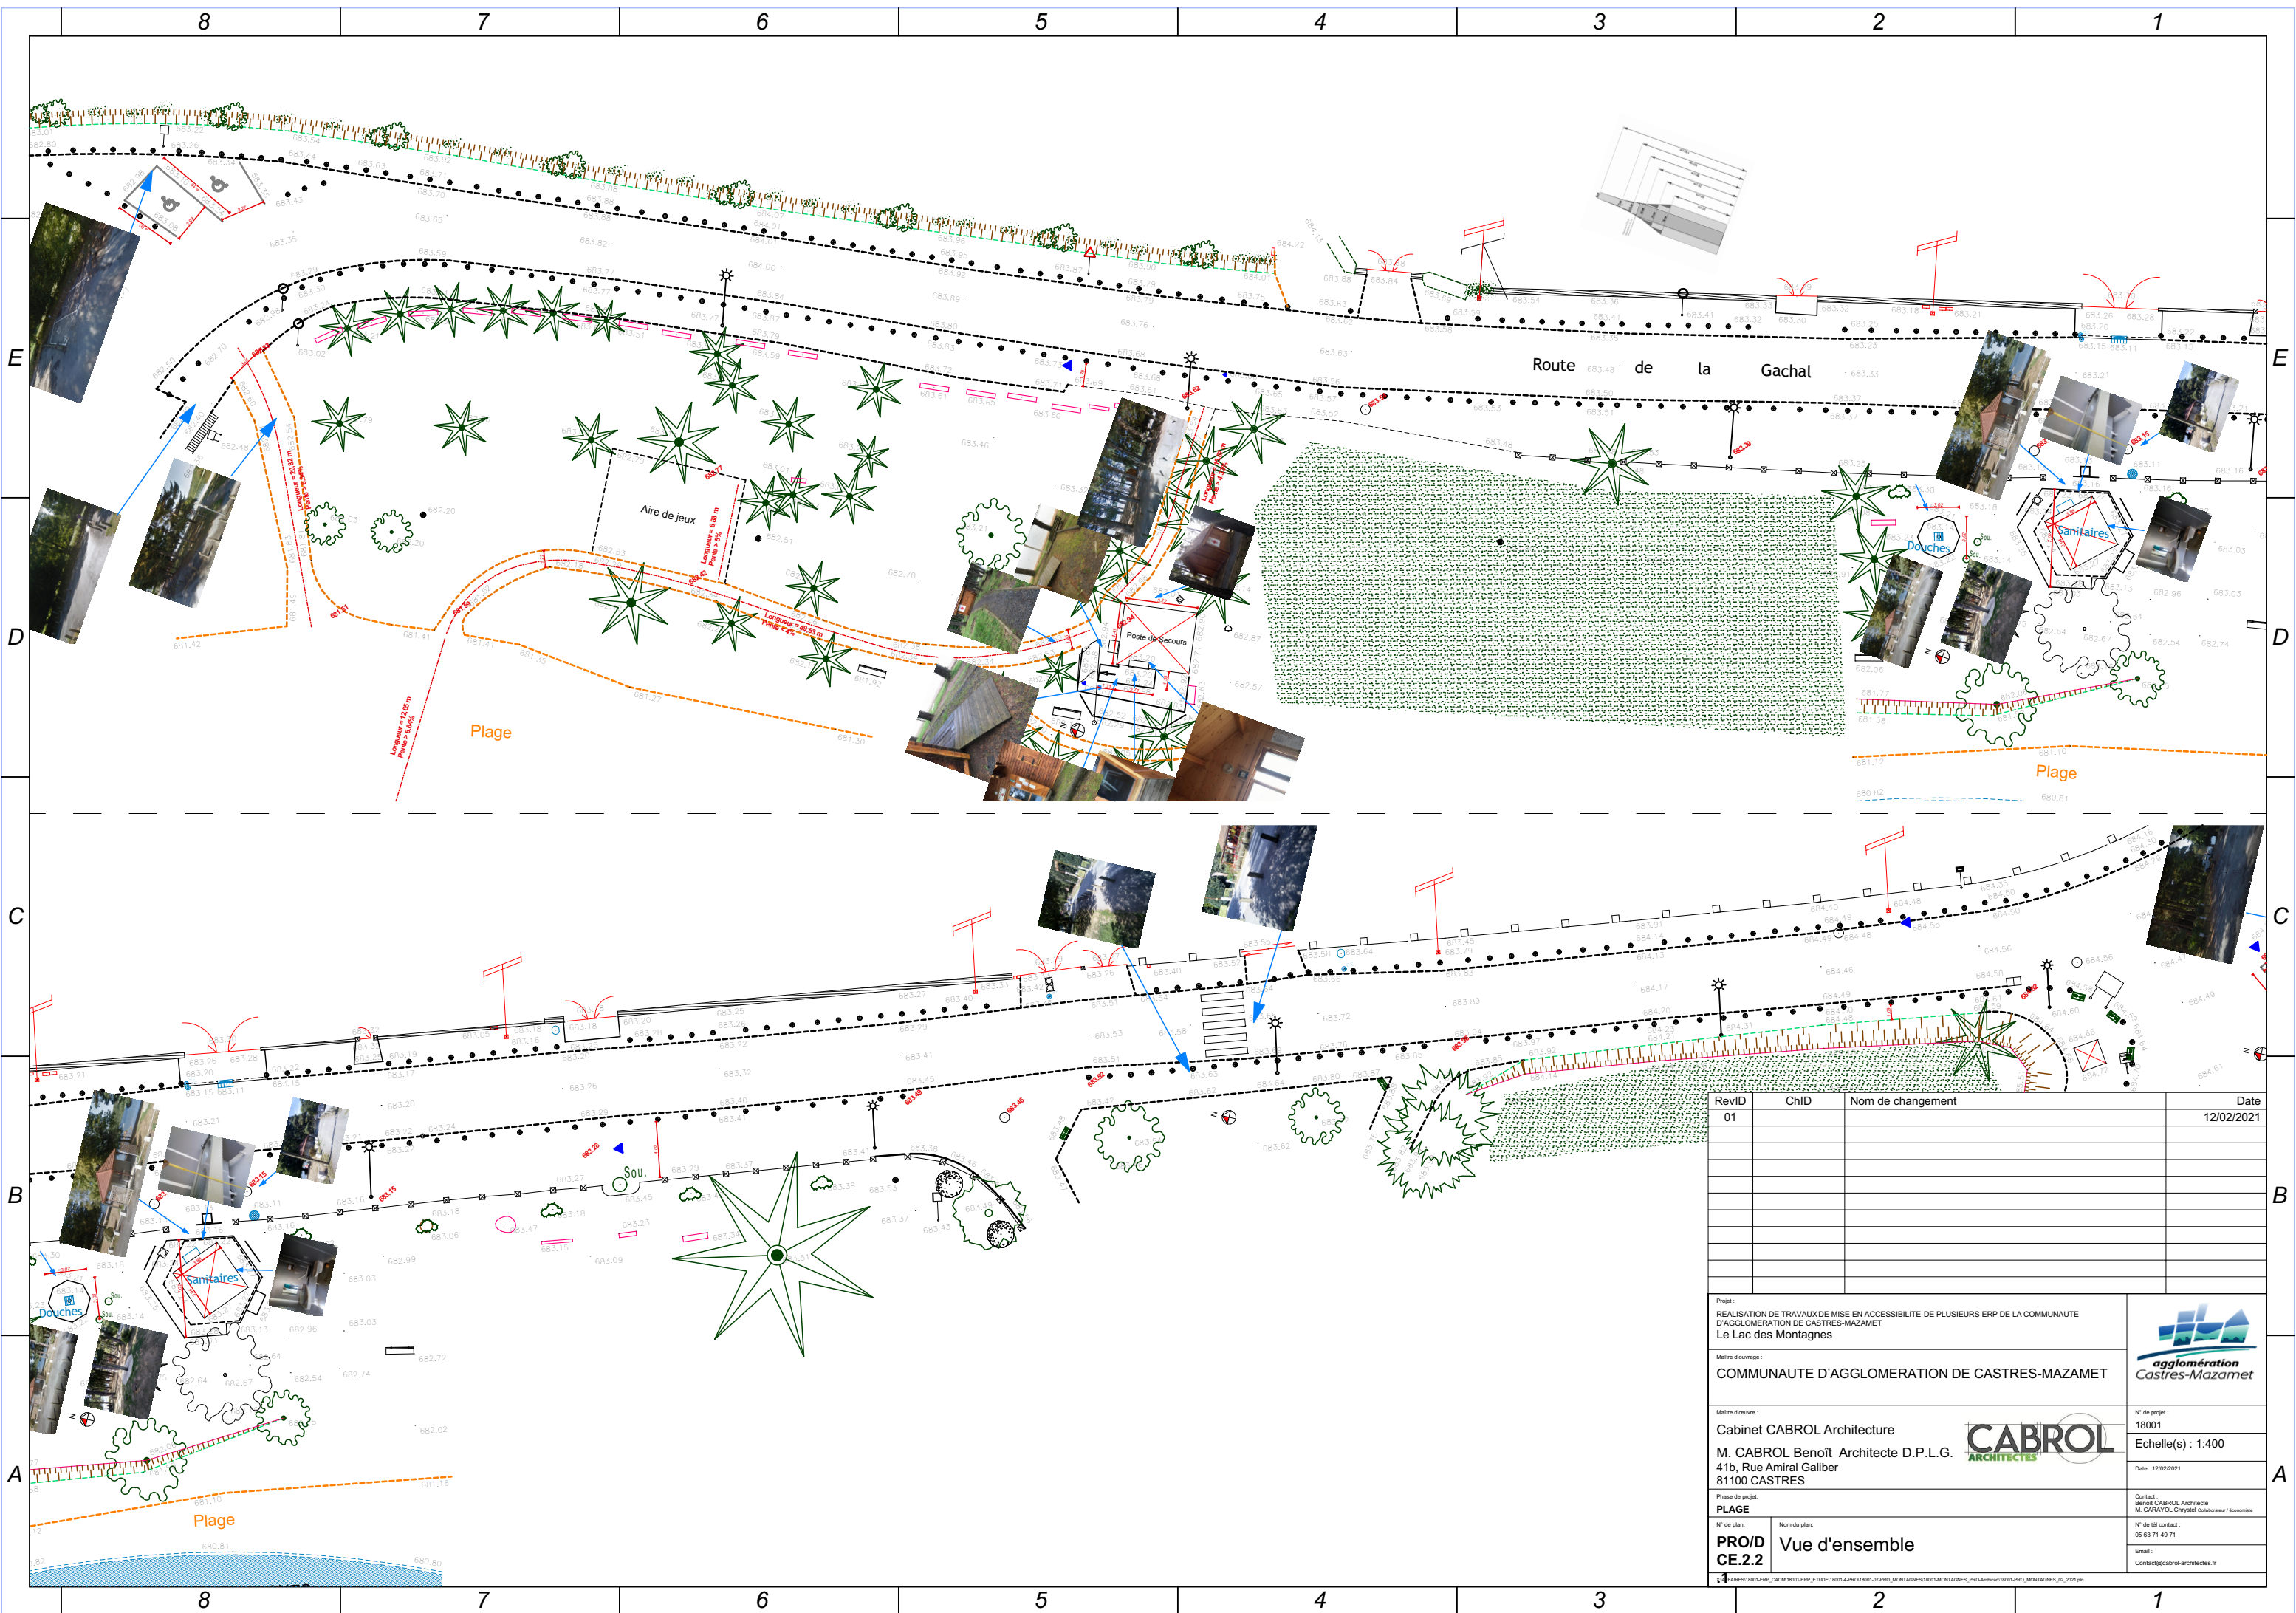


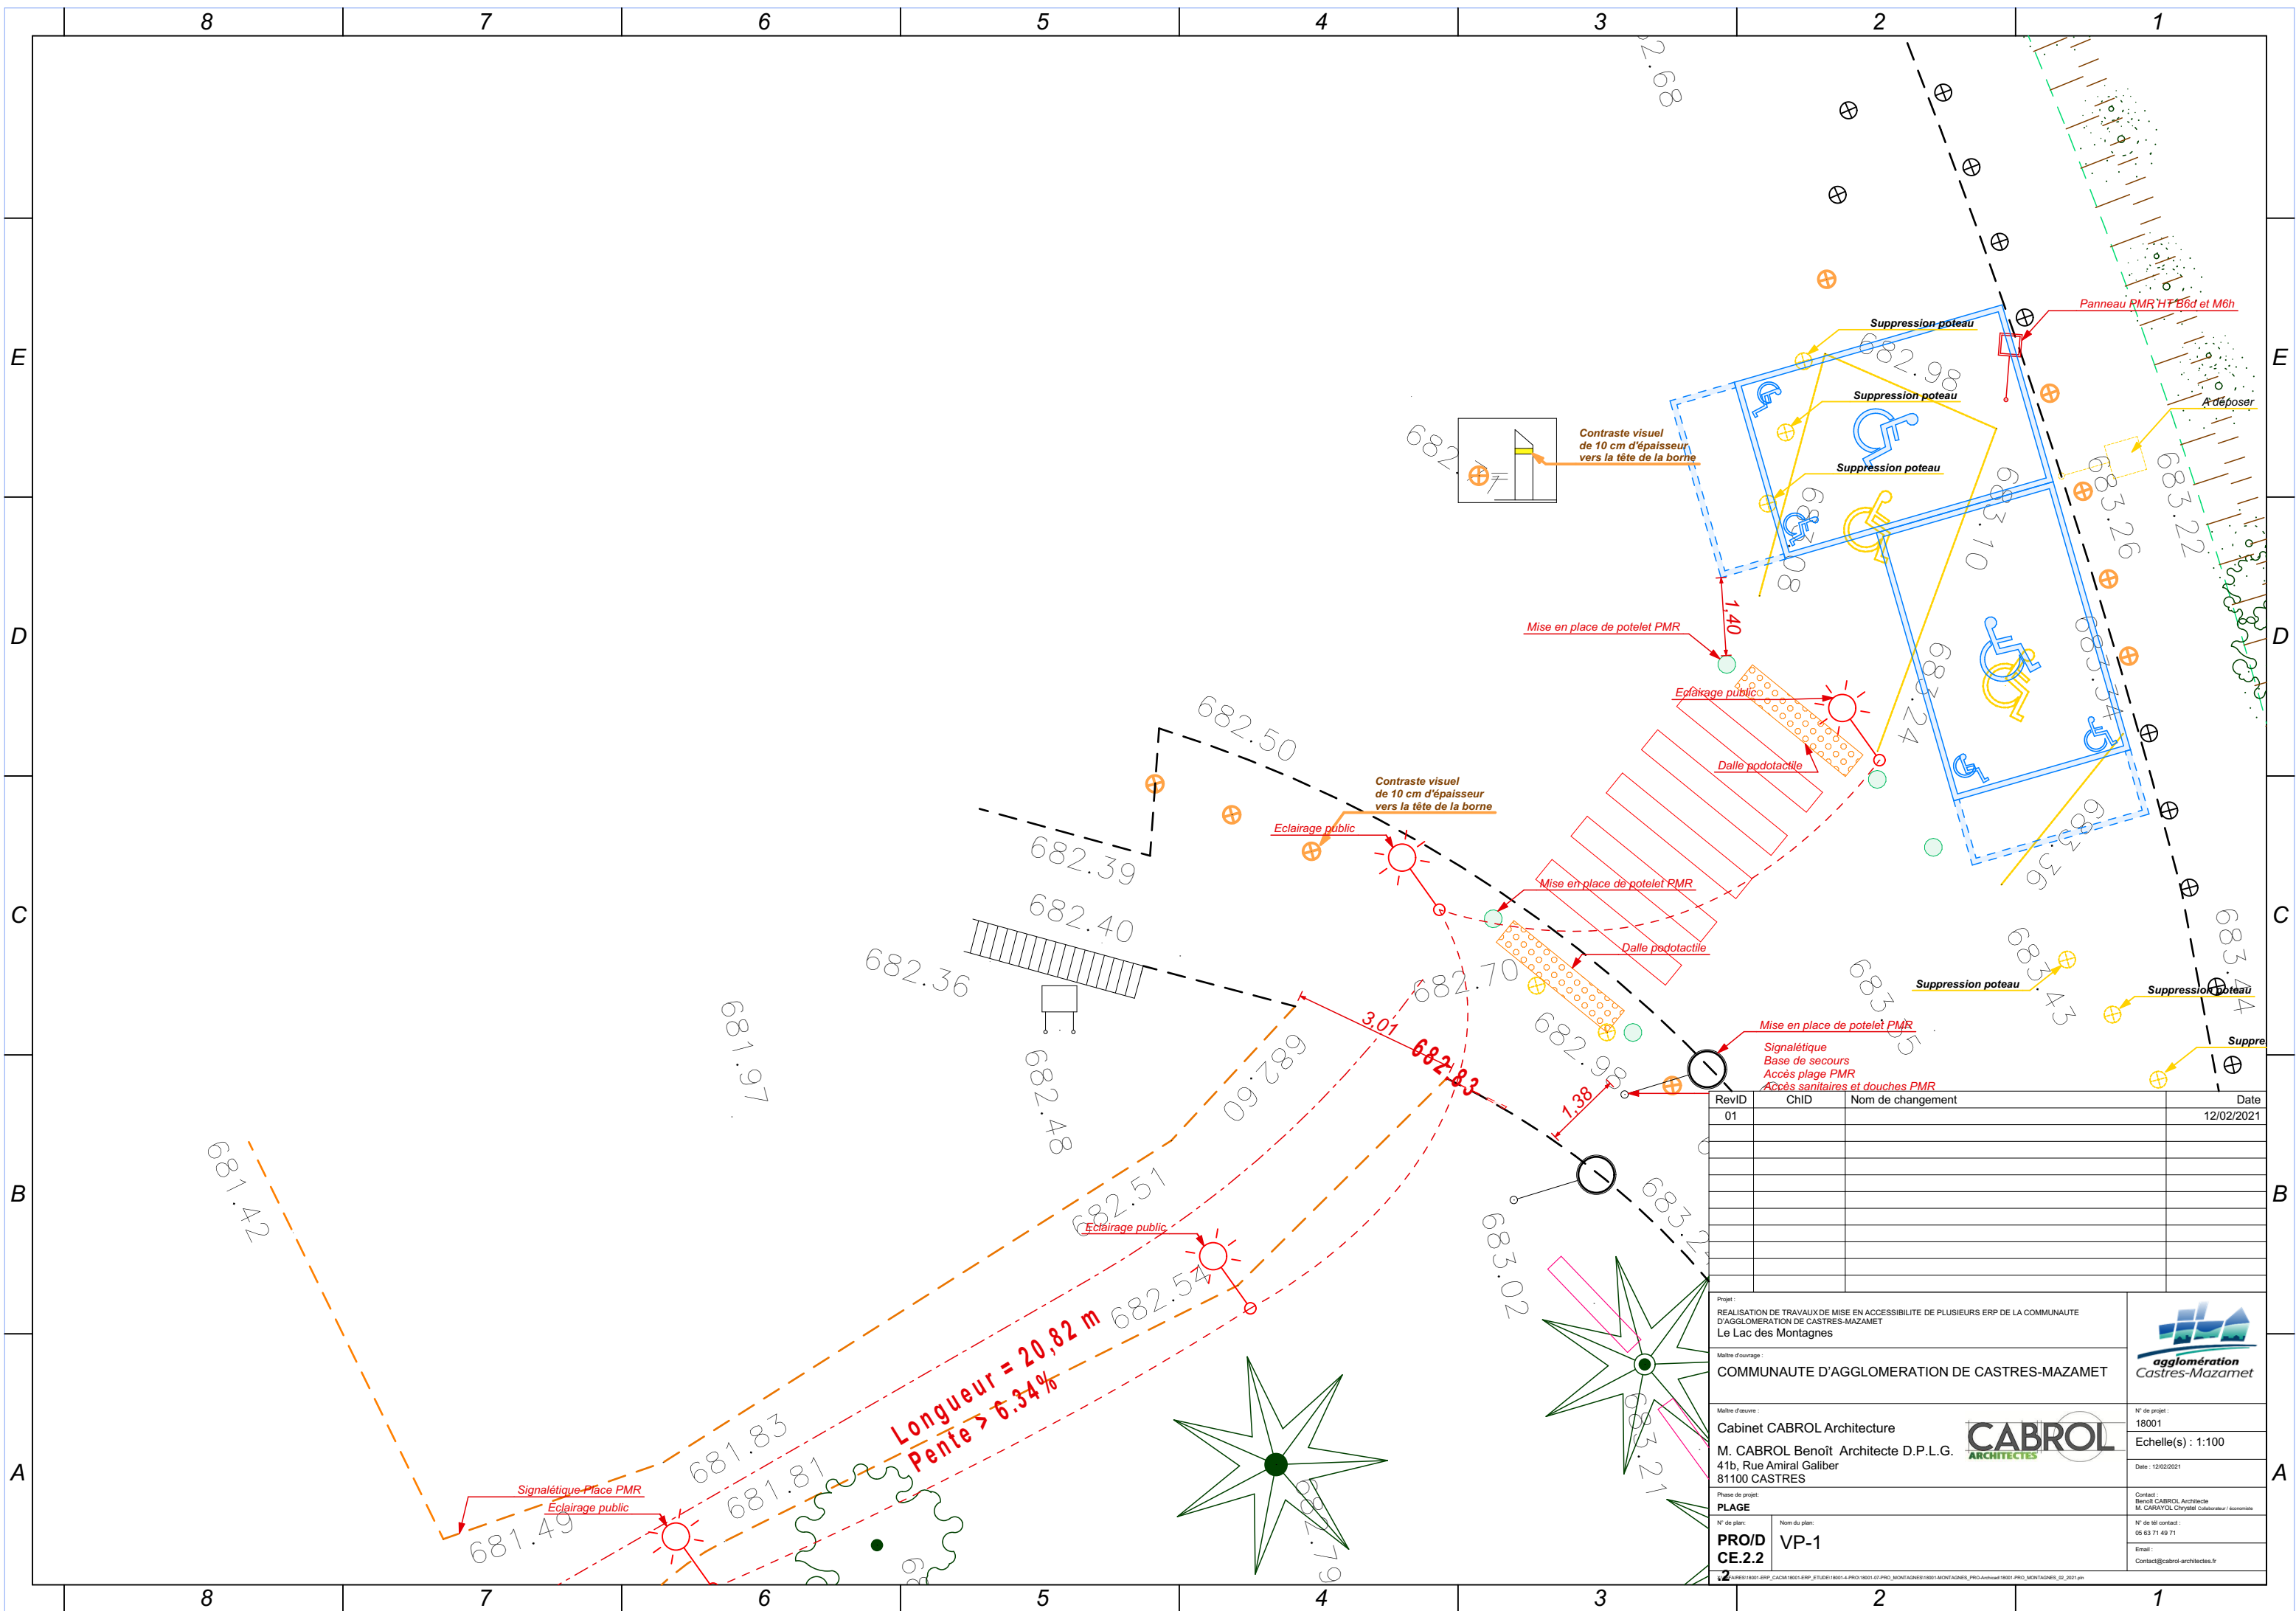

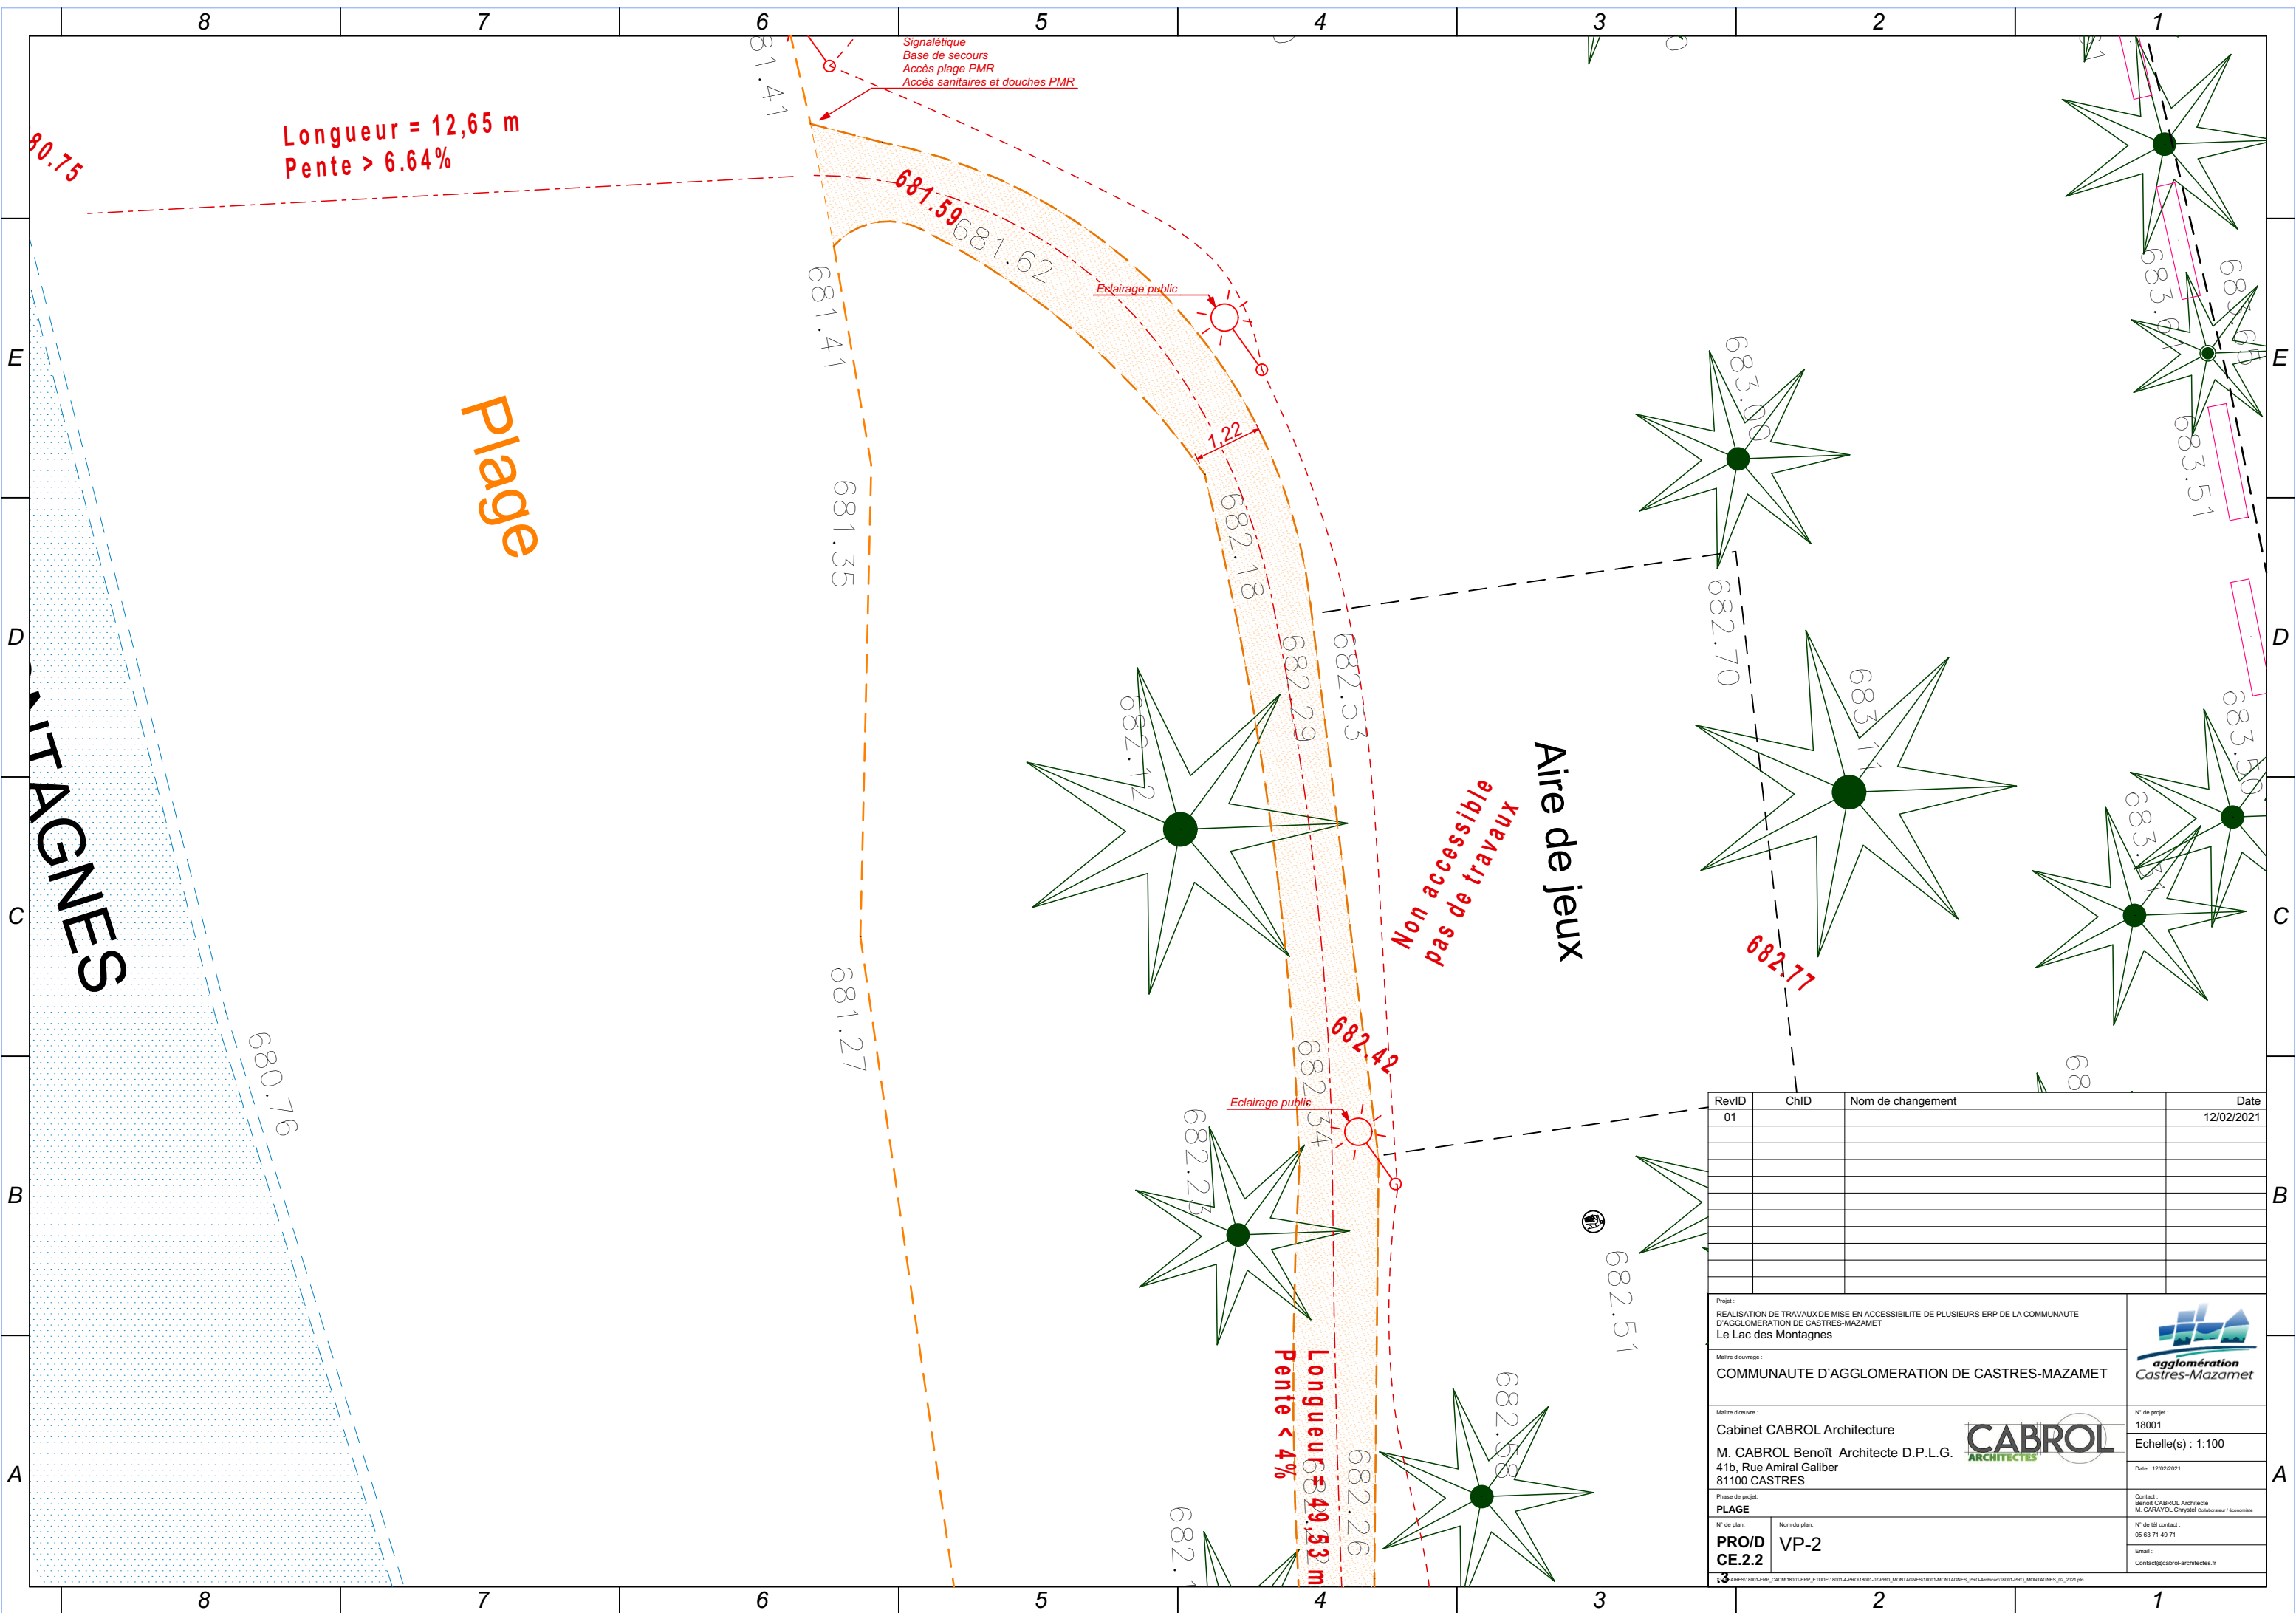
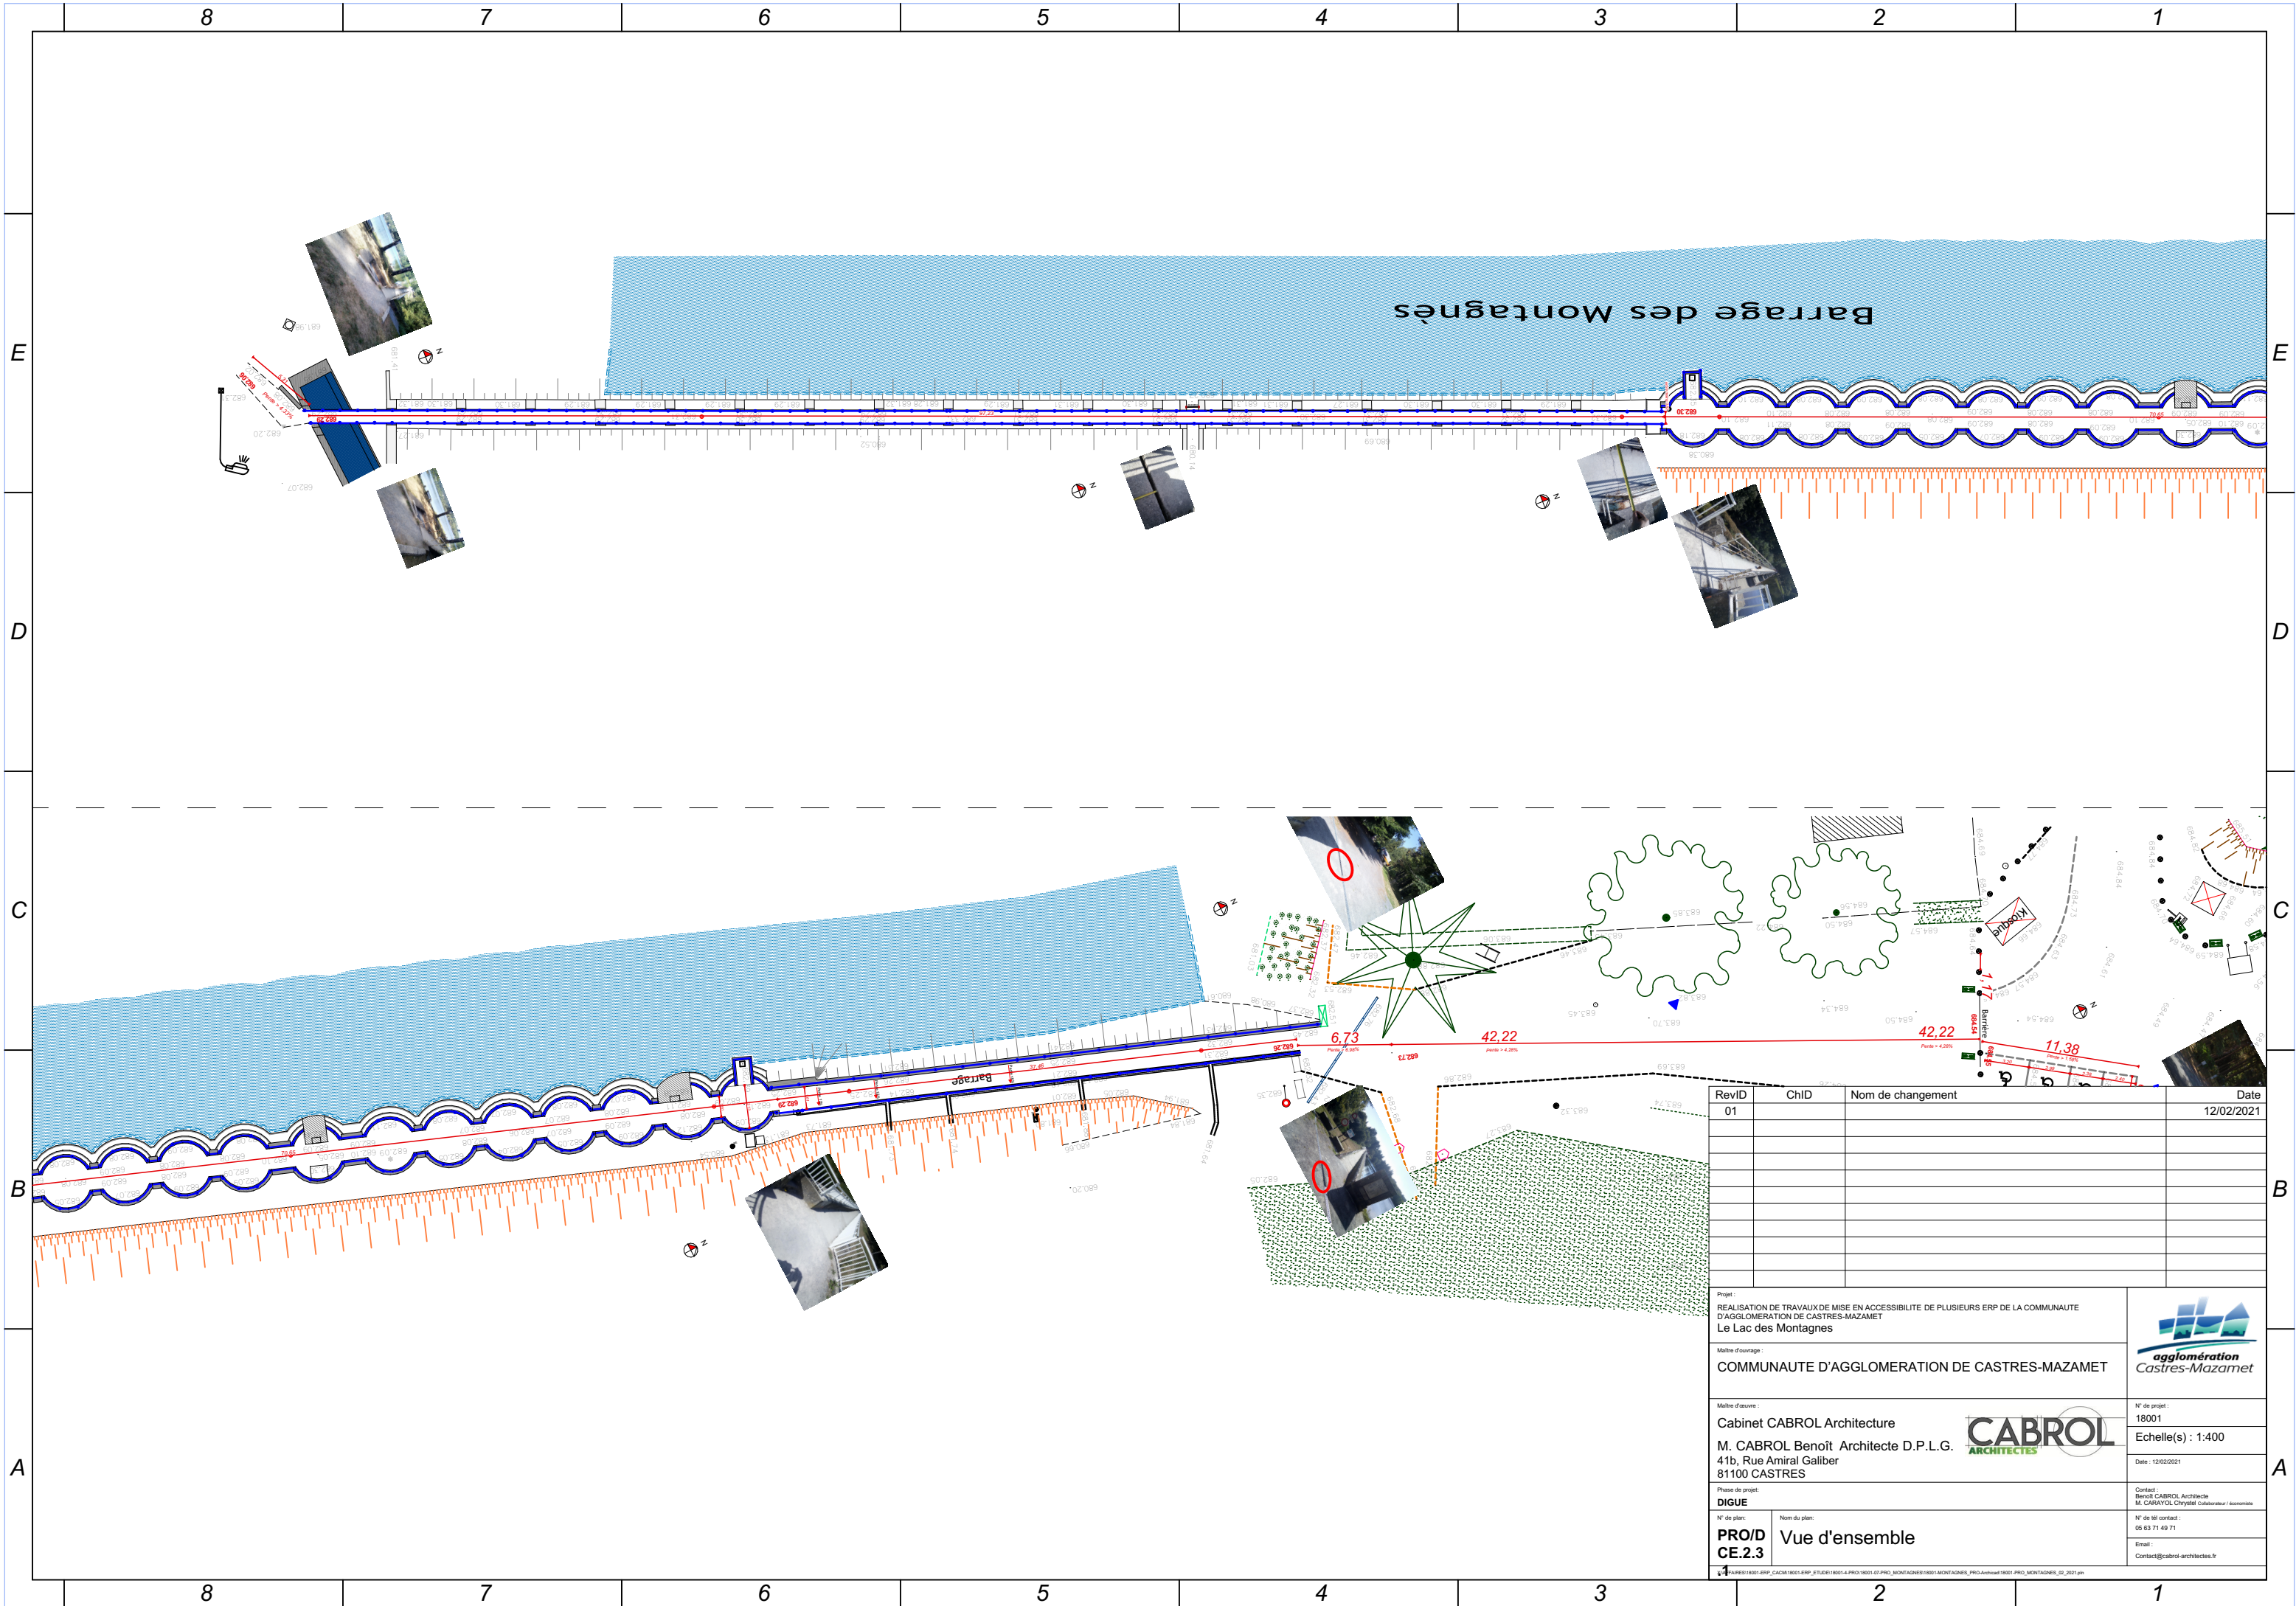


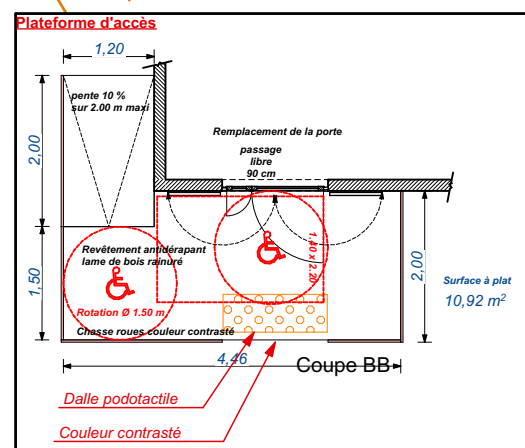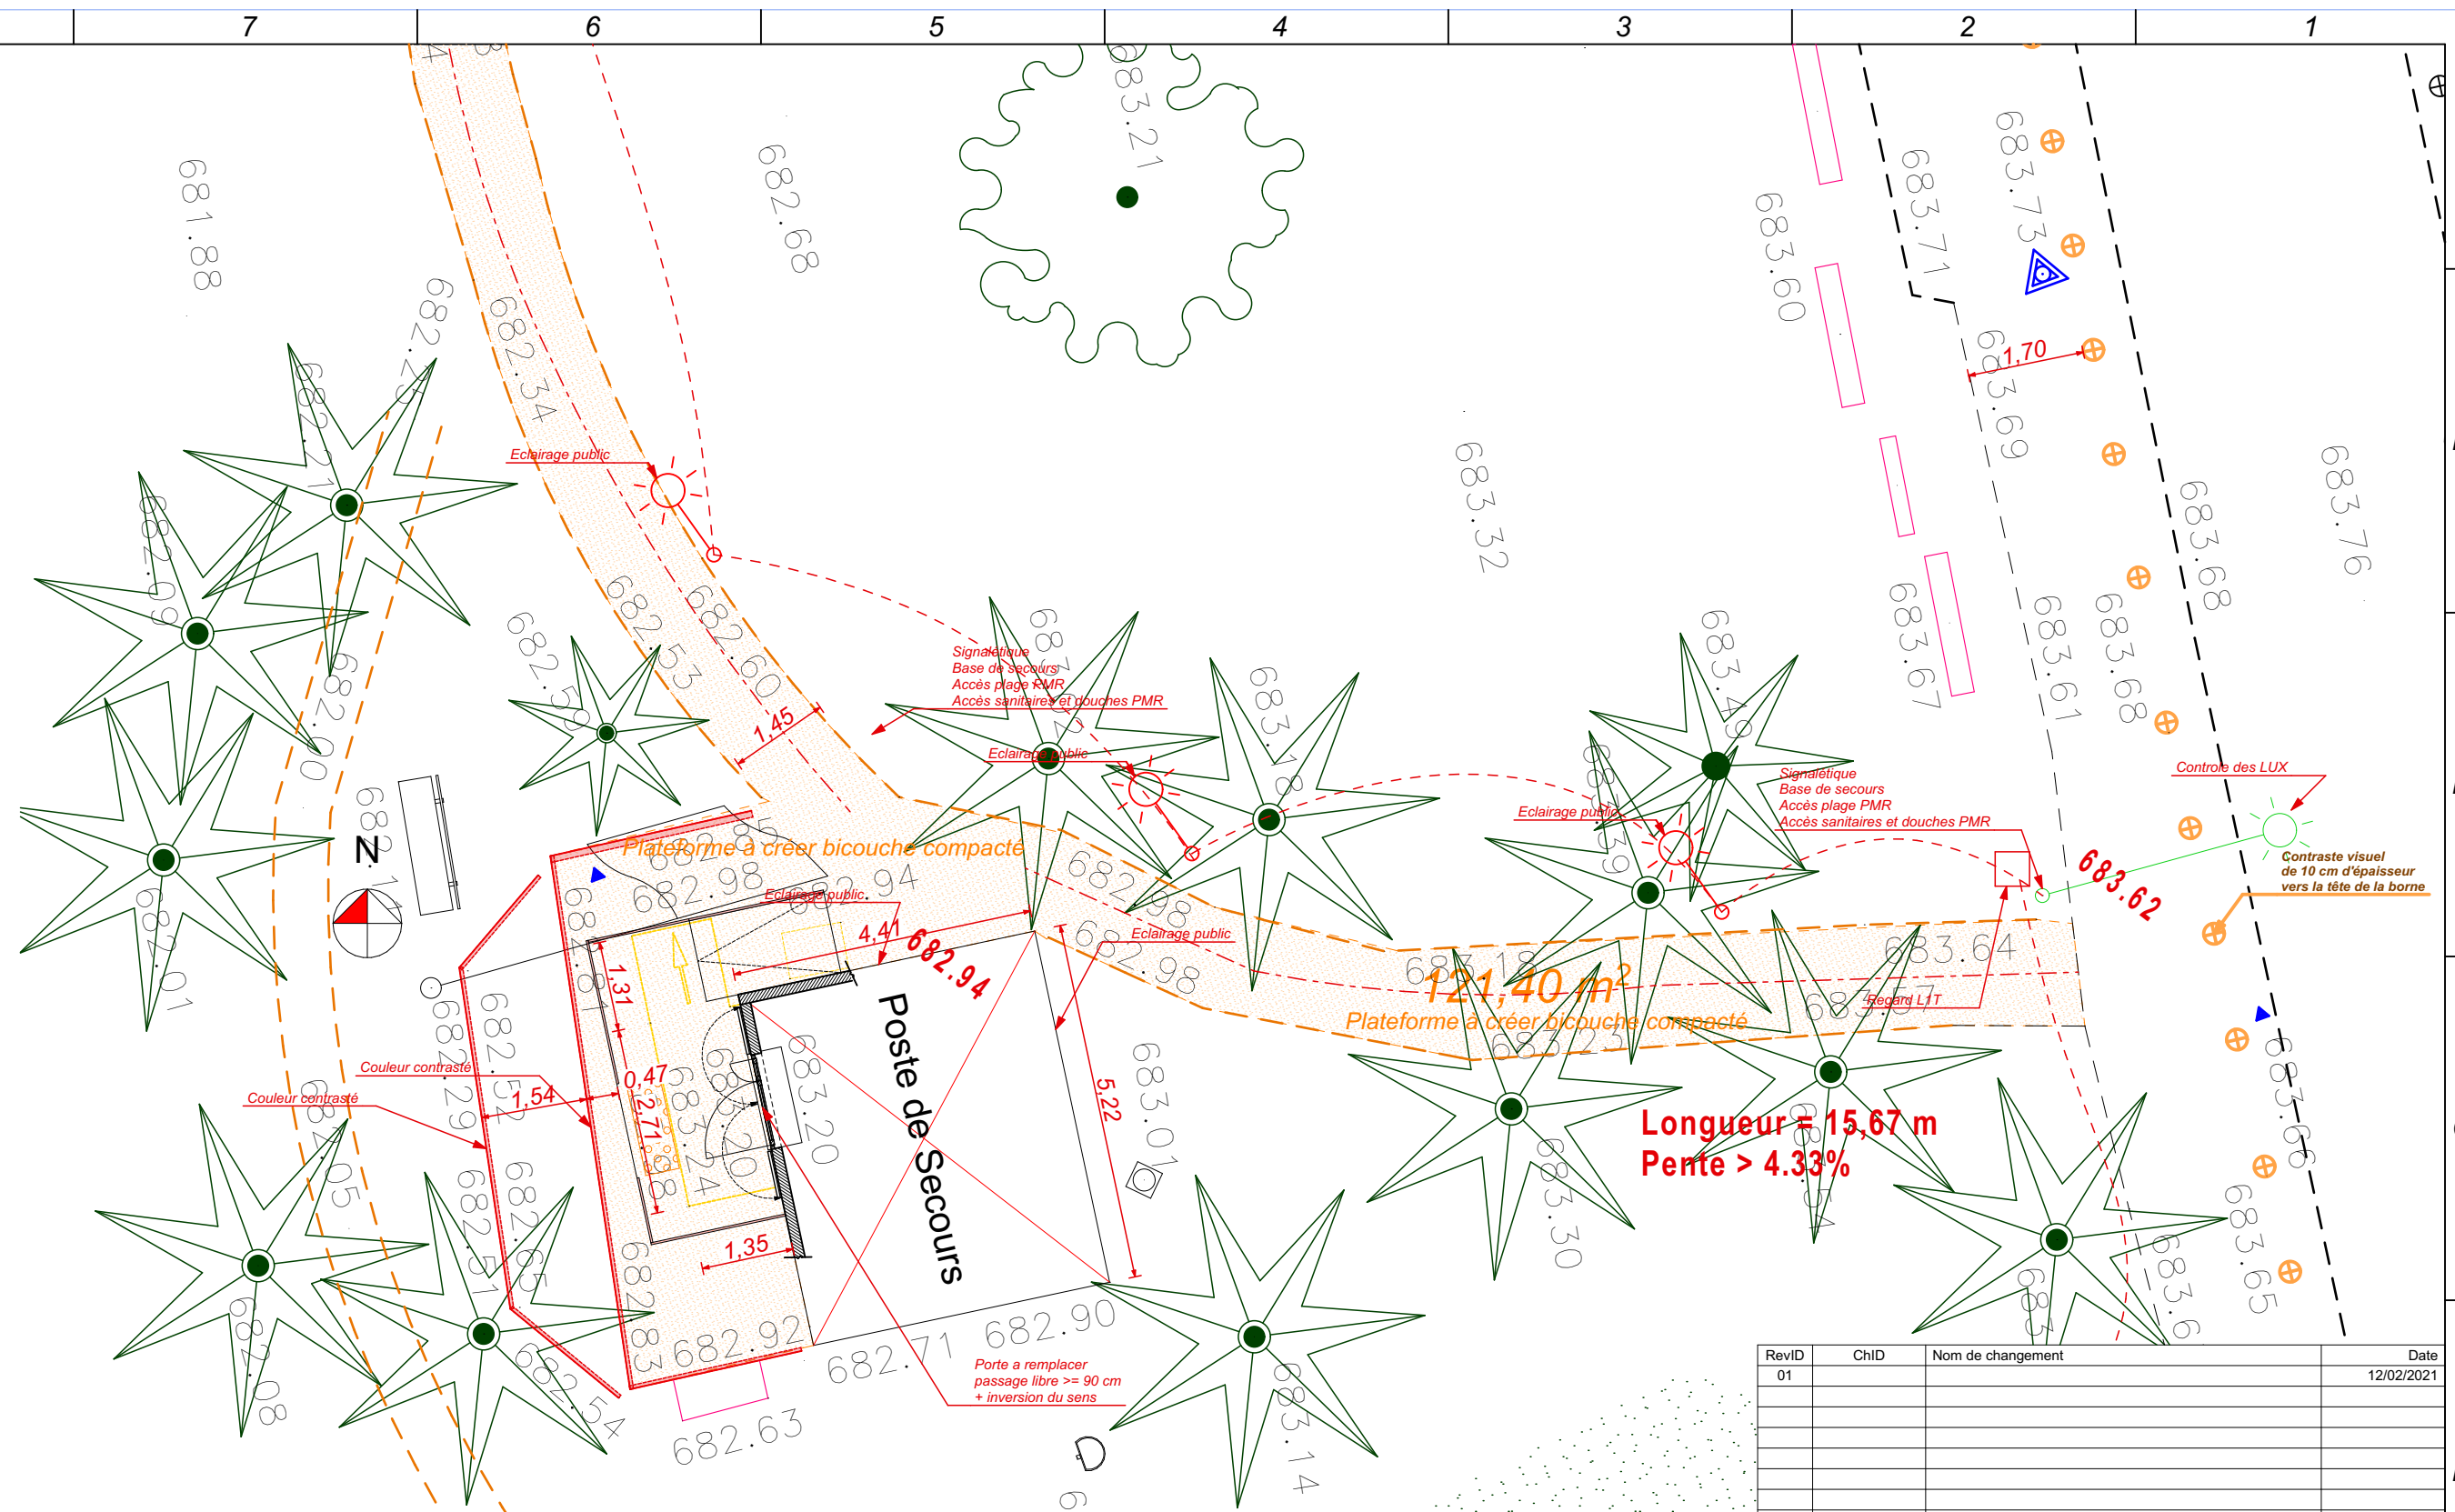
[illegible]

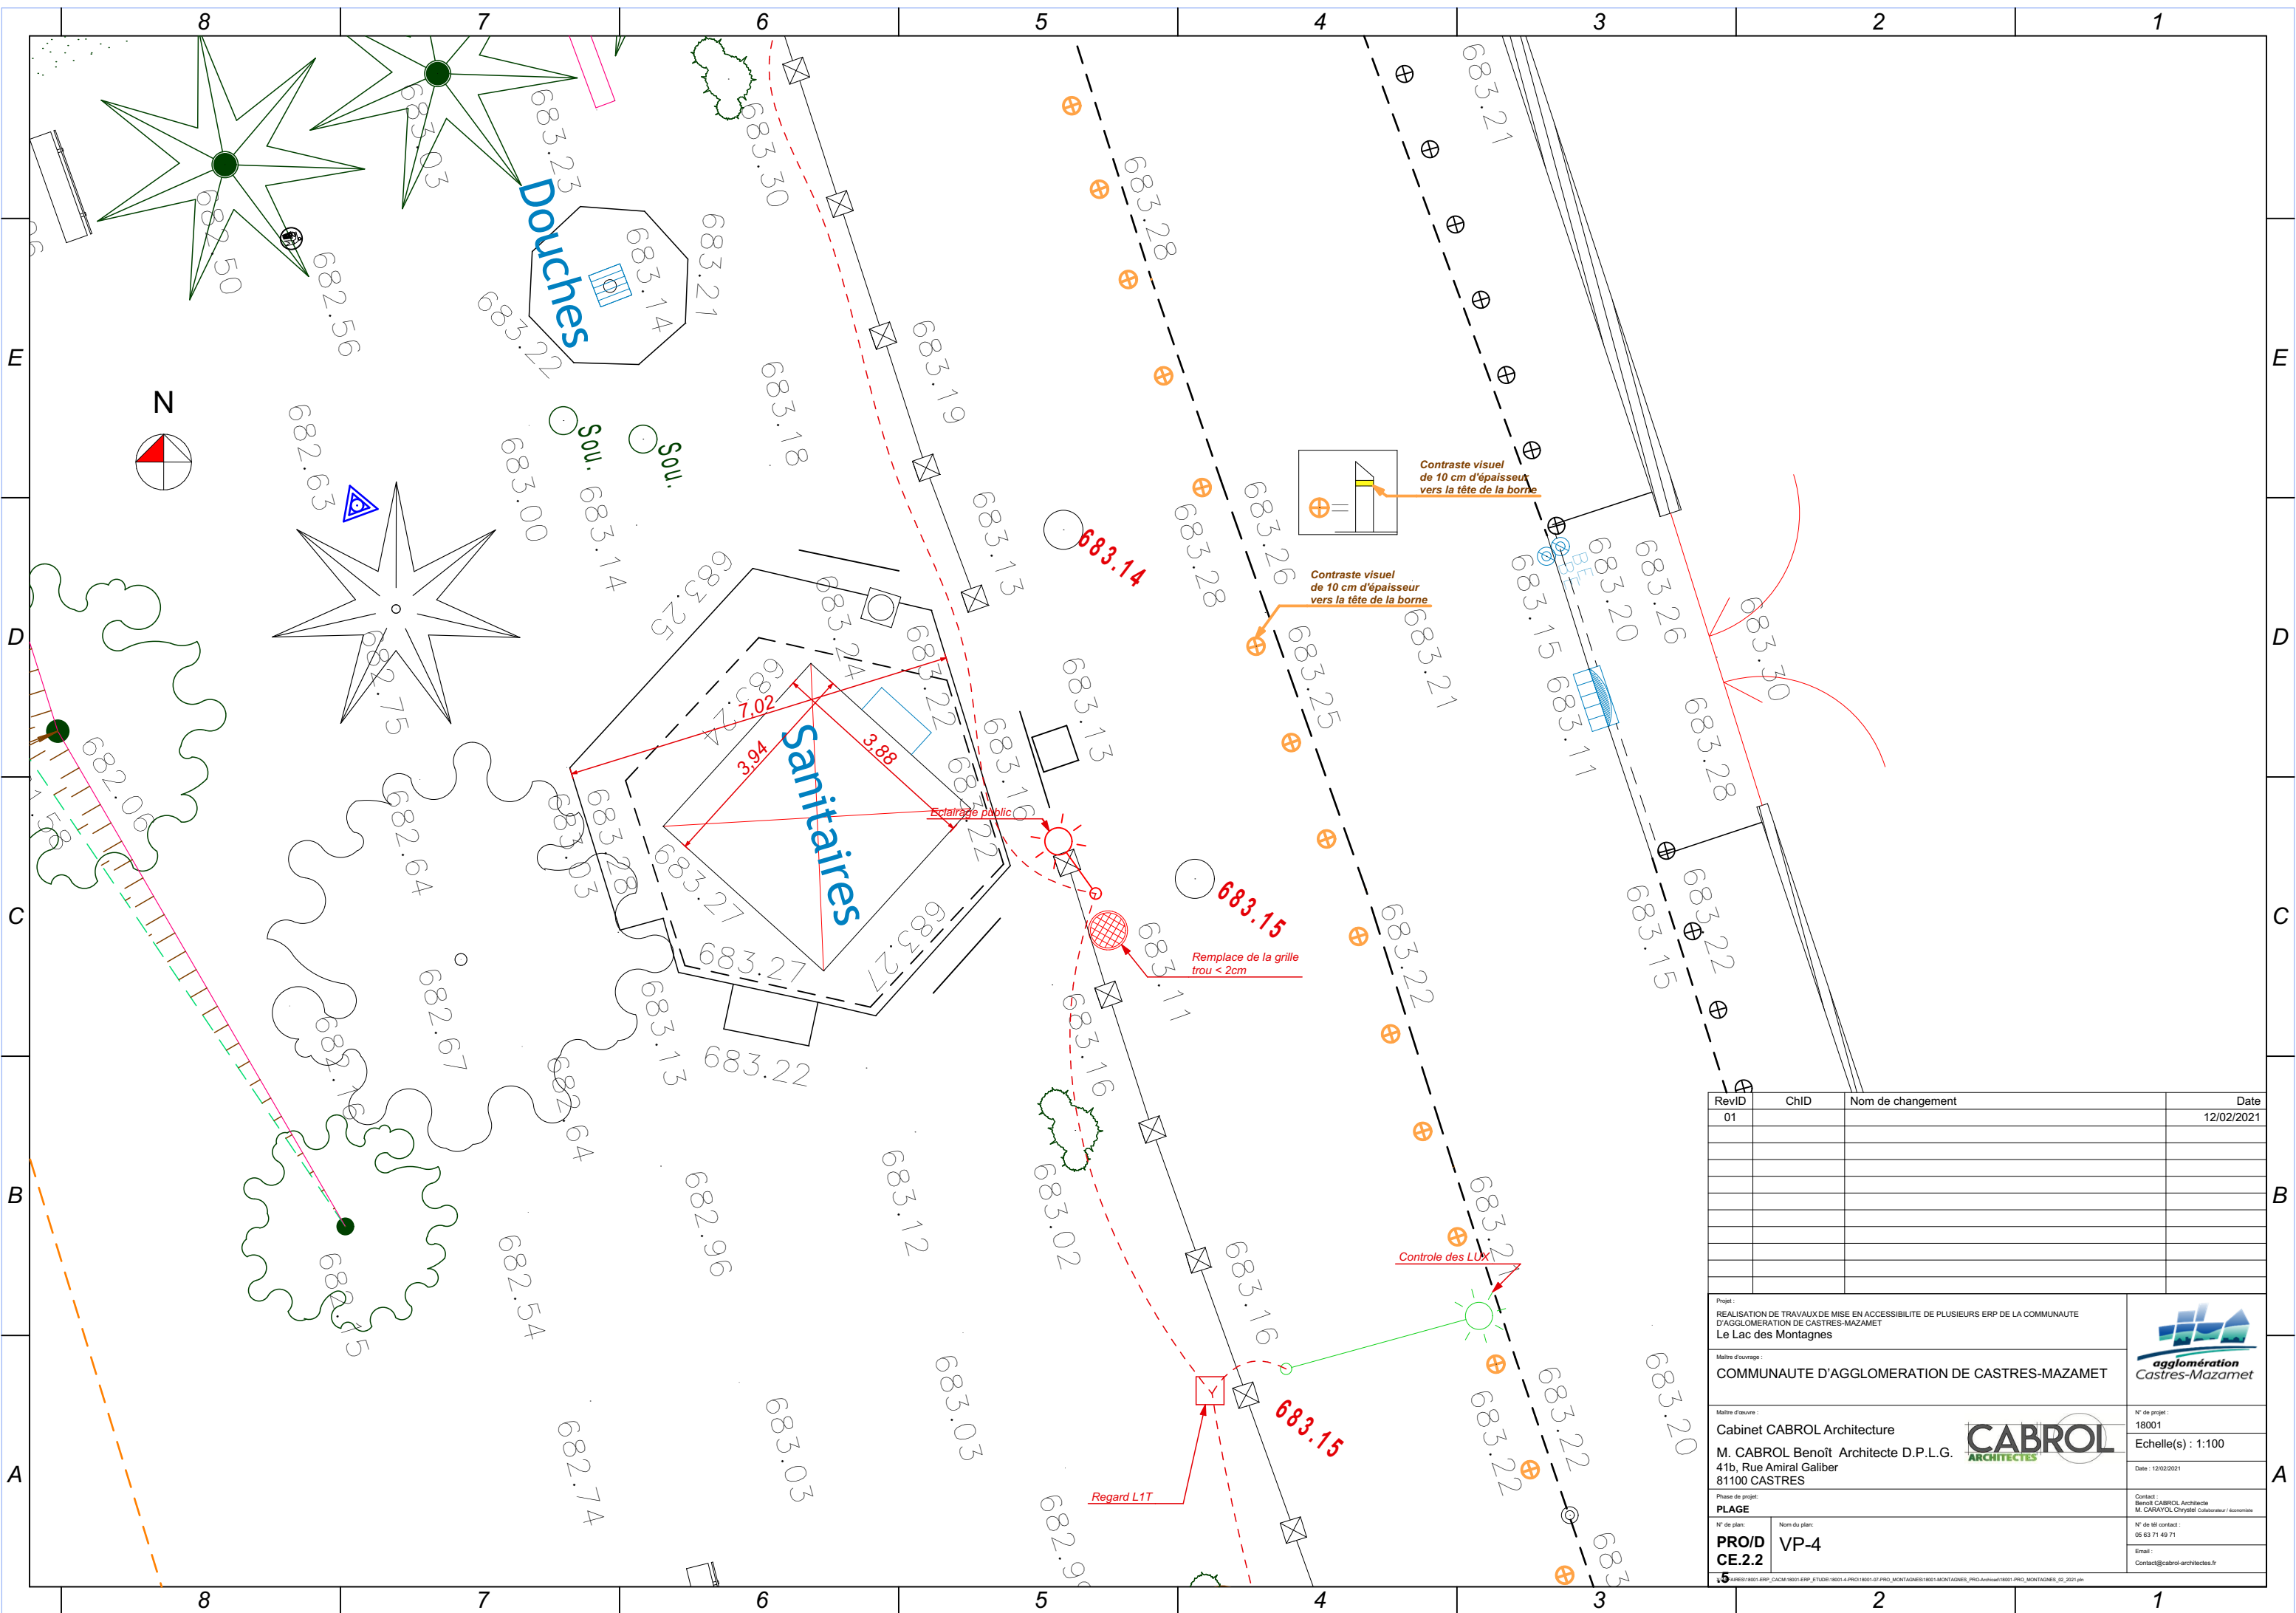


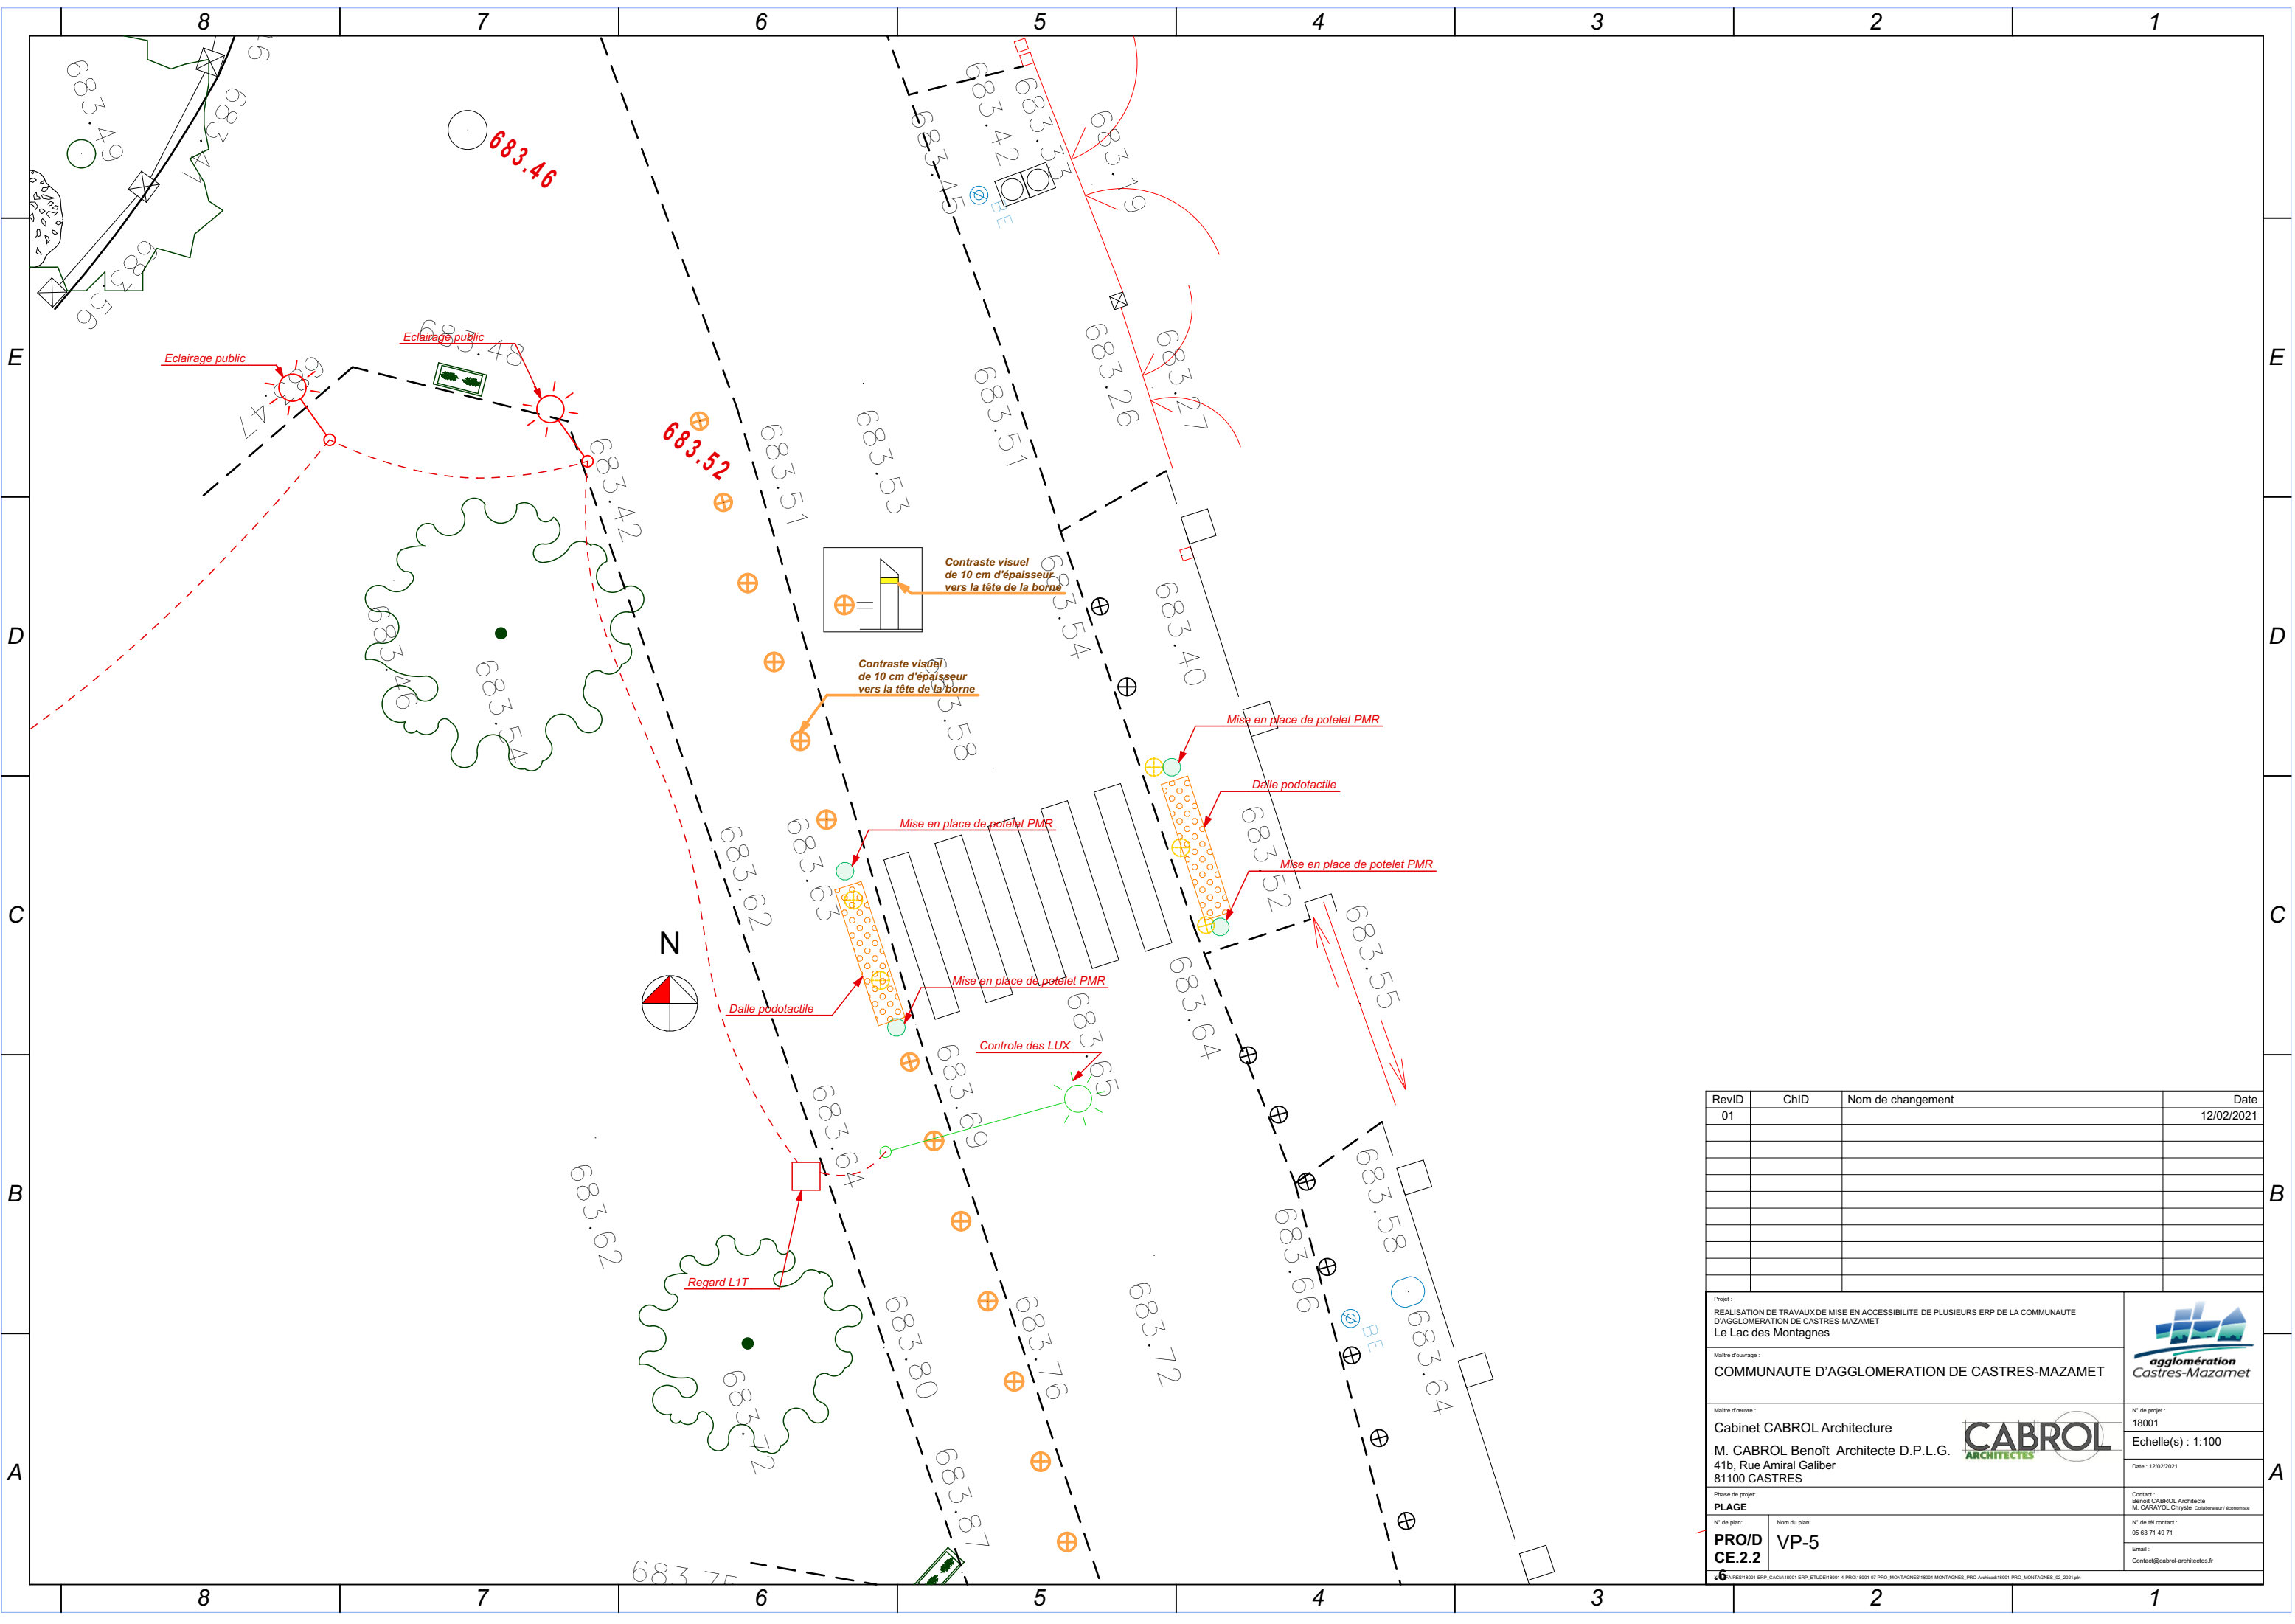


Rev/D	Ch/D	Nom de changement	Date
01			12/02/2021
Projet :			
REALISATION DE TRAVAUX DE MISE EN ACCESSIBILITE DE PLUSIEURS ERP DE LA COMMUNAUTE D'AGGLOMERATION DE CASTRES-MAZAMET Le Lac des Montagnes			
Maitre d'ouvrage :			
COMMUNAUTE D'AGGLOMERATION DE CASTRES-MAZAMET			
Maitre d'œuvre :			N° de projet :
Cabinet CABROL Architecture			18001
M. CABROL Benoît Architecte D.P.L.G. 41b, Rue Amiral Galiber 81100 CASTRES			Echelle(s) : 1:100
Phase de projet :			Date : 12/02/2021
PLAGE			Contact : Benoît CABROL Architecte M. CARAYOL Chrystel Collaborateur / économiste
N° de plan :	Nom du plan :		N° de tél contact :
PRO/D CE.2.2	VP-5		05 63 71 49 71
			Email :
			Contact@cabrol-architectes.fr



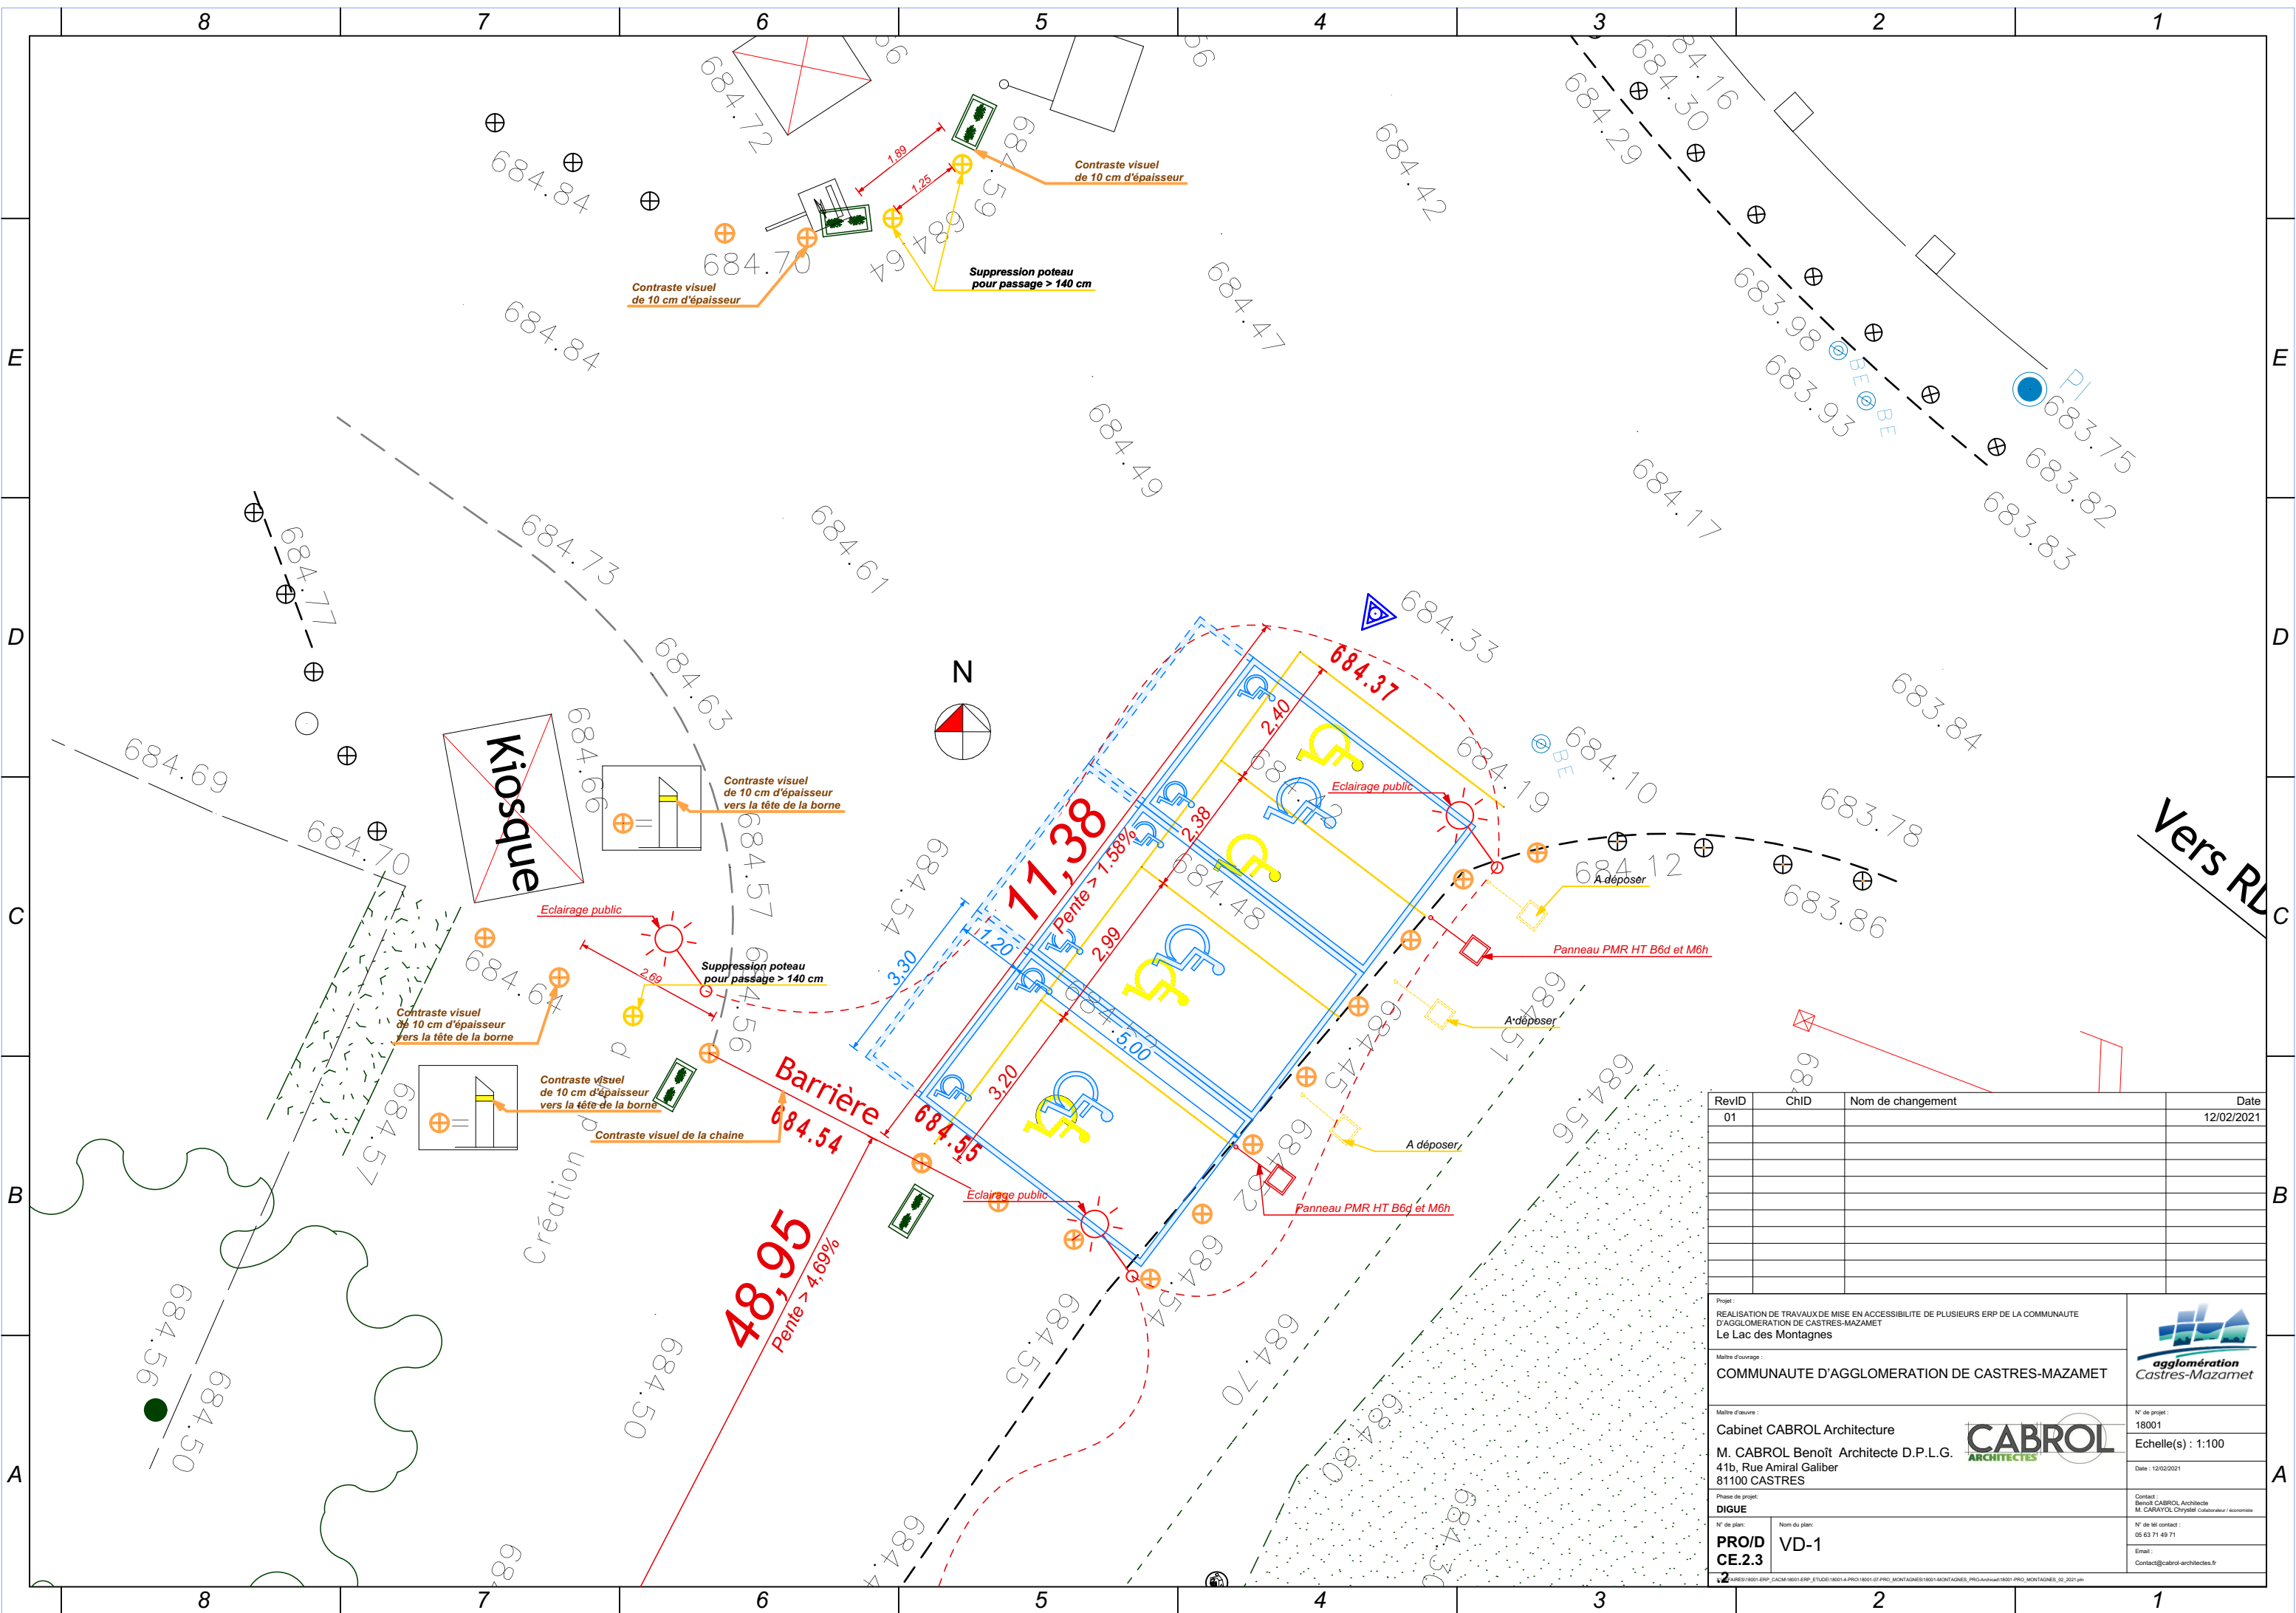


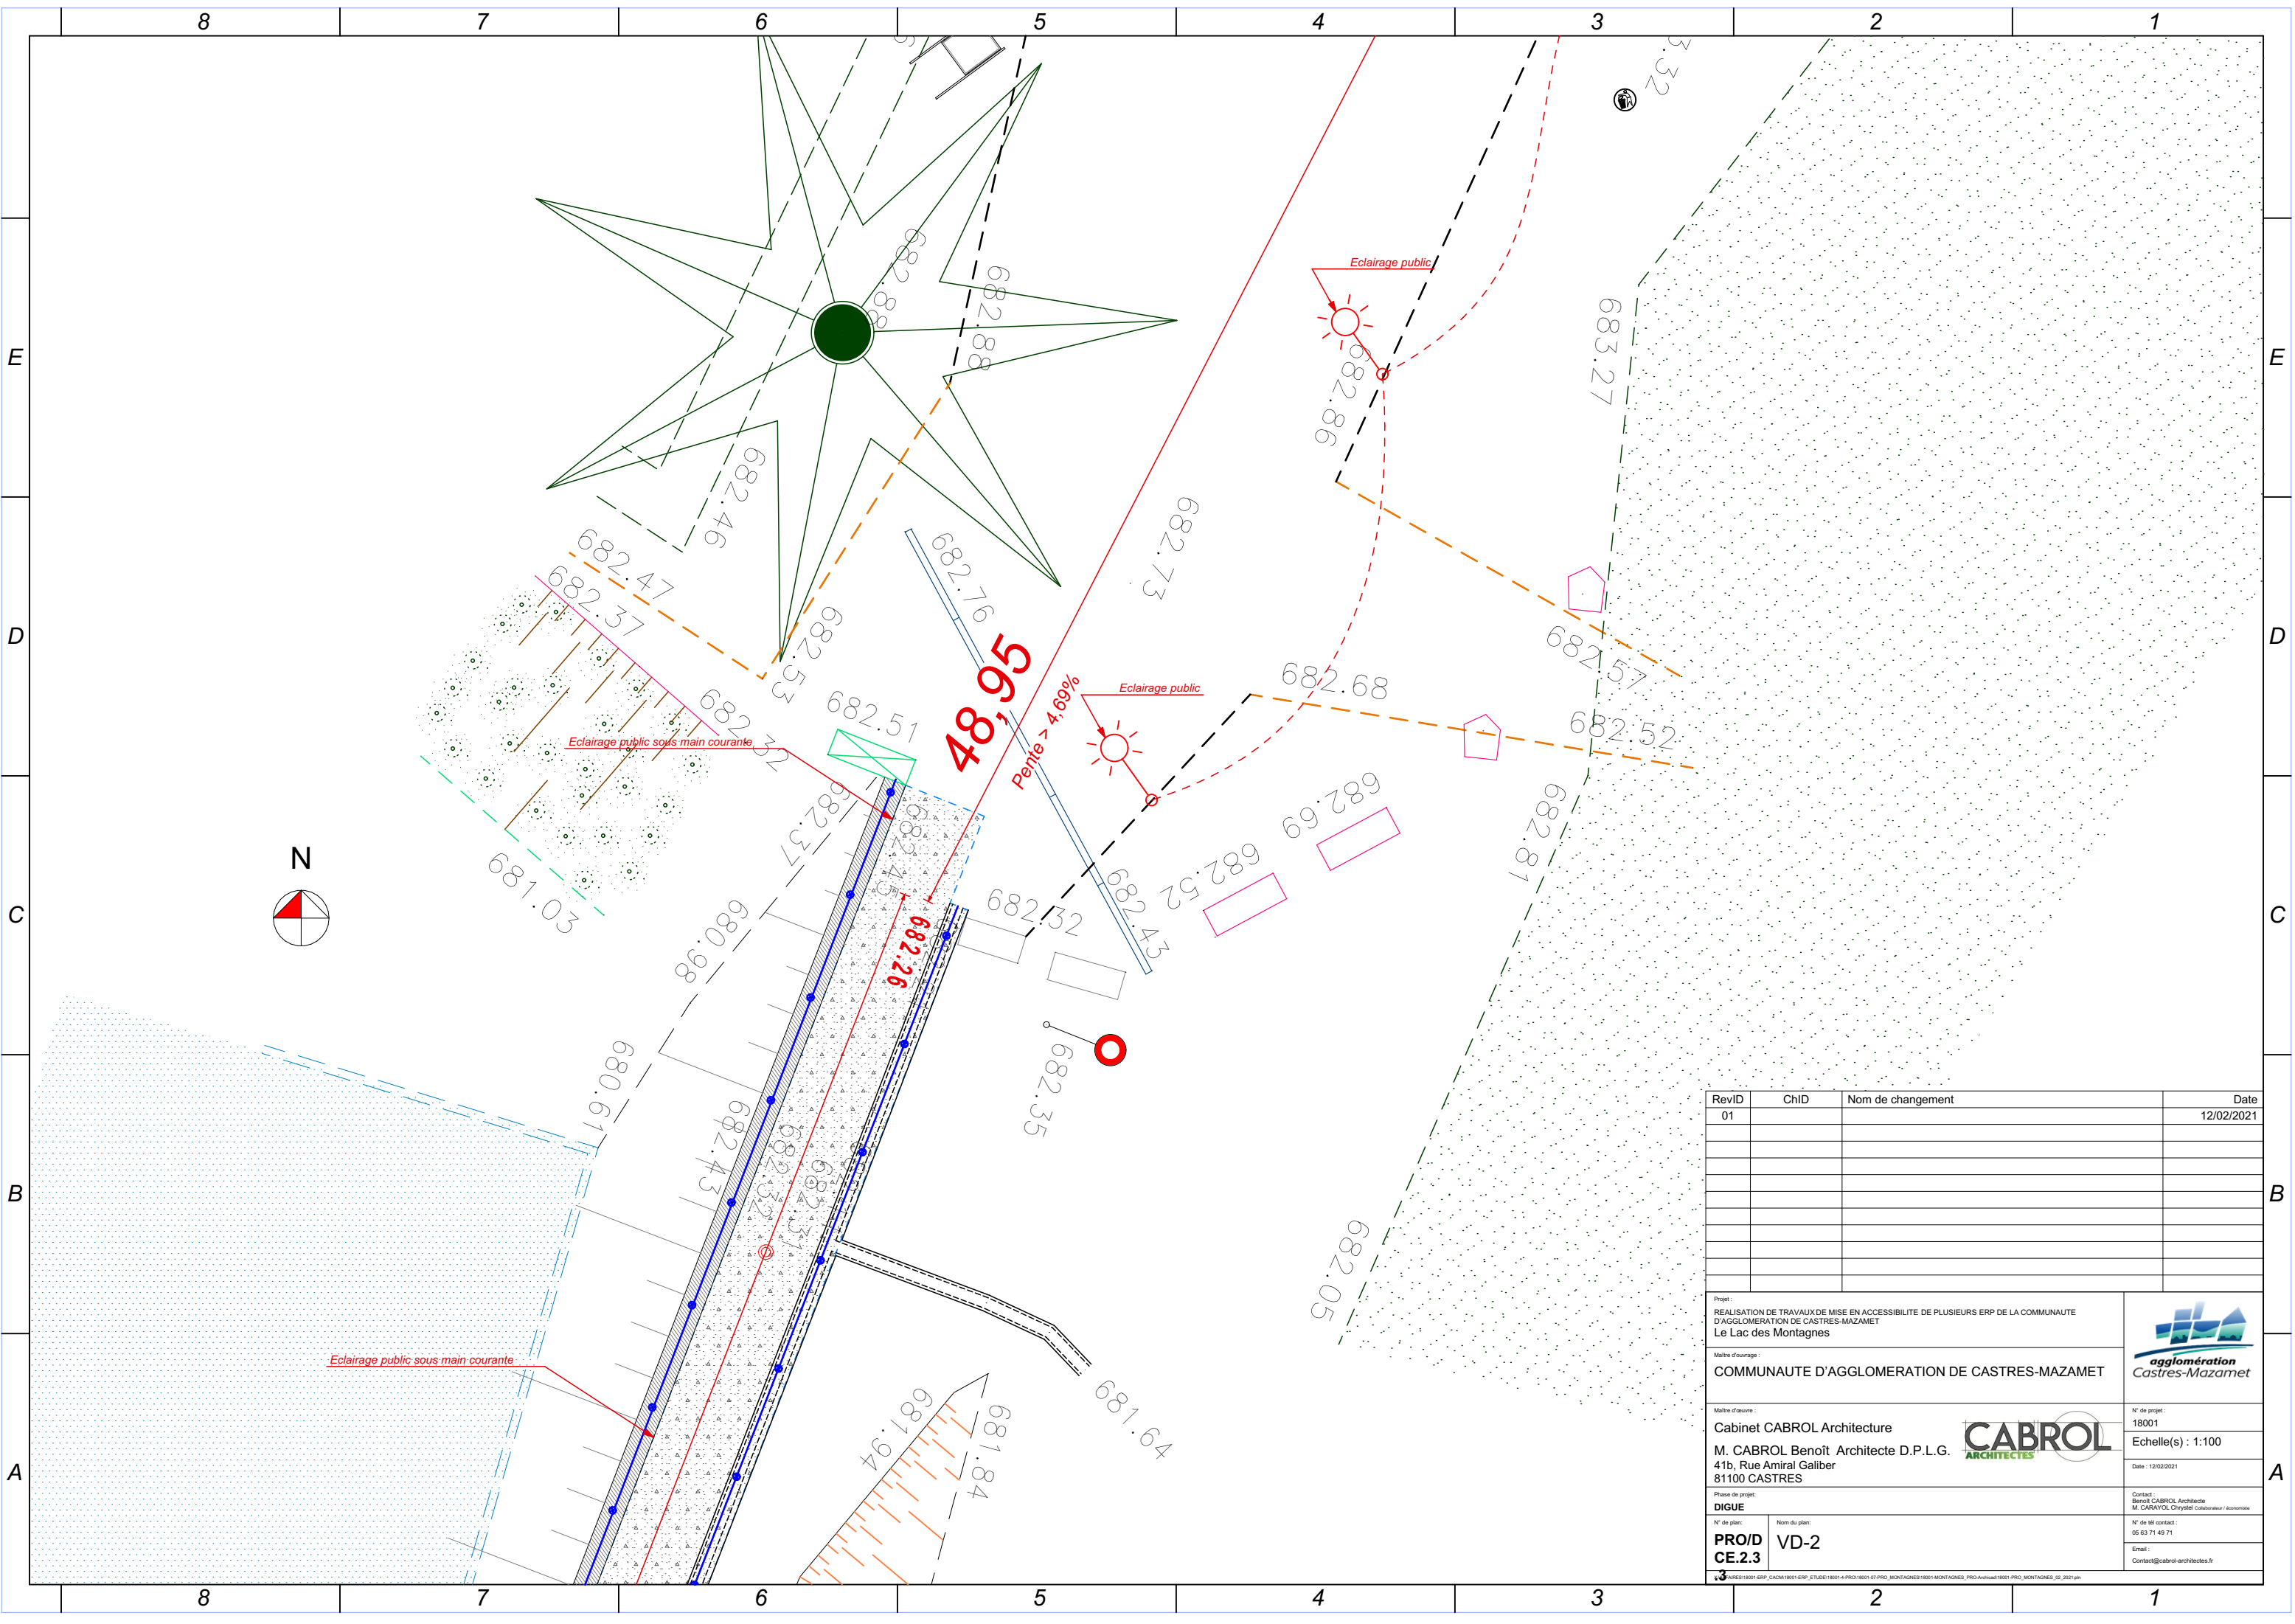


RevID	ChID	Nom de changement	Date
01			12/02/2021
Projet :			
REALISATION DE TRAVAUX DE MISE EN ACCESSIBILITE DE PLUSIEURS ERP DE LA COMMUNAUTE D'AGGLOMERATION DE CASTRES-MAZAMET Le Lac des Montagnes			
Maitre d'ouvrage :			
COMMUNAUTE D'AGGLOMERATION DE CASTRES-MAZAMET			
Maitre d'œuvre :			N° de projet :
Cabinet CABROL Architecture			18001
M. CABROL Benoît Architecte D.P.L.G.			Echelle(s) : 1:100
41b, Rue Amiral Galiber			Date : 12/02/2021
81100 CASTRES			
Phase de projet :			Contact :
DIGUE			Benoît CABROL Architecte M. CARAYOL Chrystel Collaborateur / économiste
N° de plan :	Nom du plan :		N° de tel contact :
PROD	VD-2		05 63 71 49 71
CE.2.3			Email :
			Contact@cabrol-architectes.fr

3

URES18001-ERP_CACM18001-ERP_ETUDE18001-4-PROJ18001-07-PROJ_MONTAGNES18001-MONTAGNES_PROJ-Annuuel18001-PROJ_MONTAGNES_02_2021.pjn

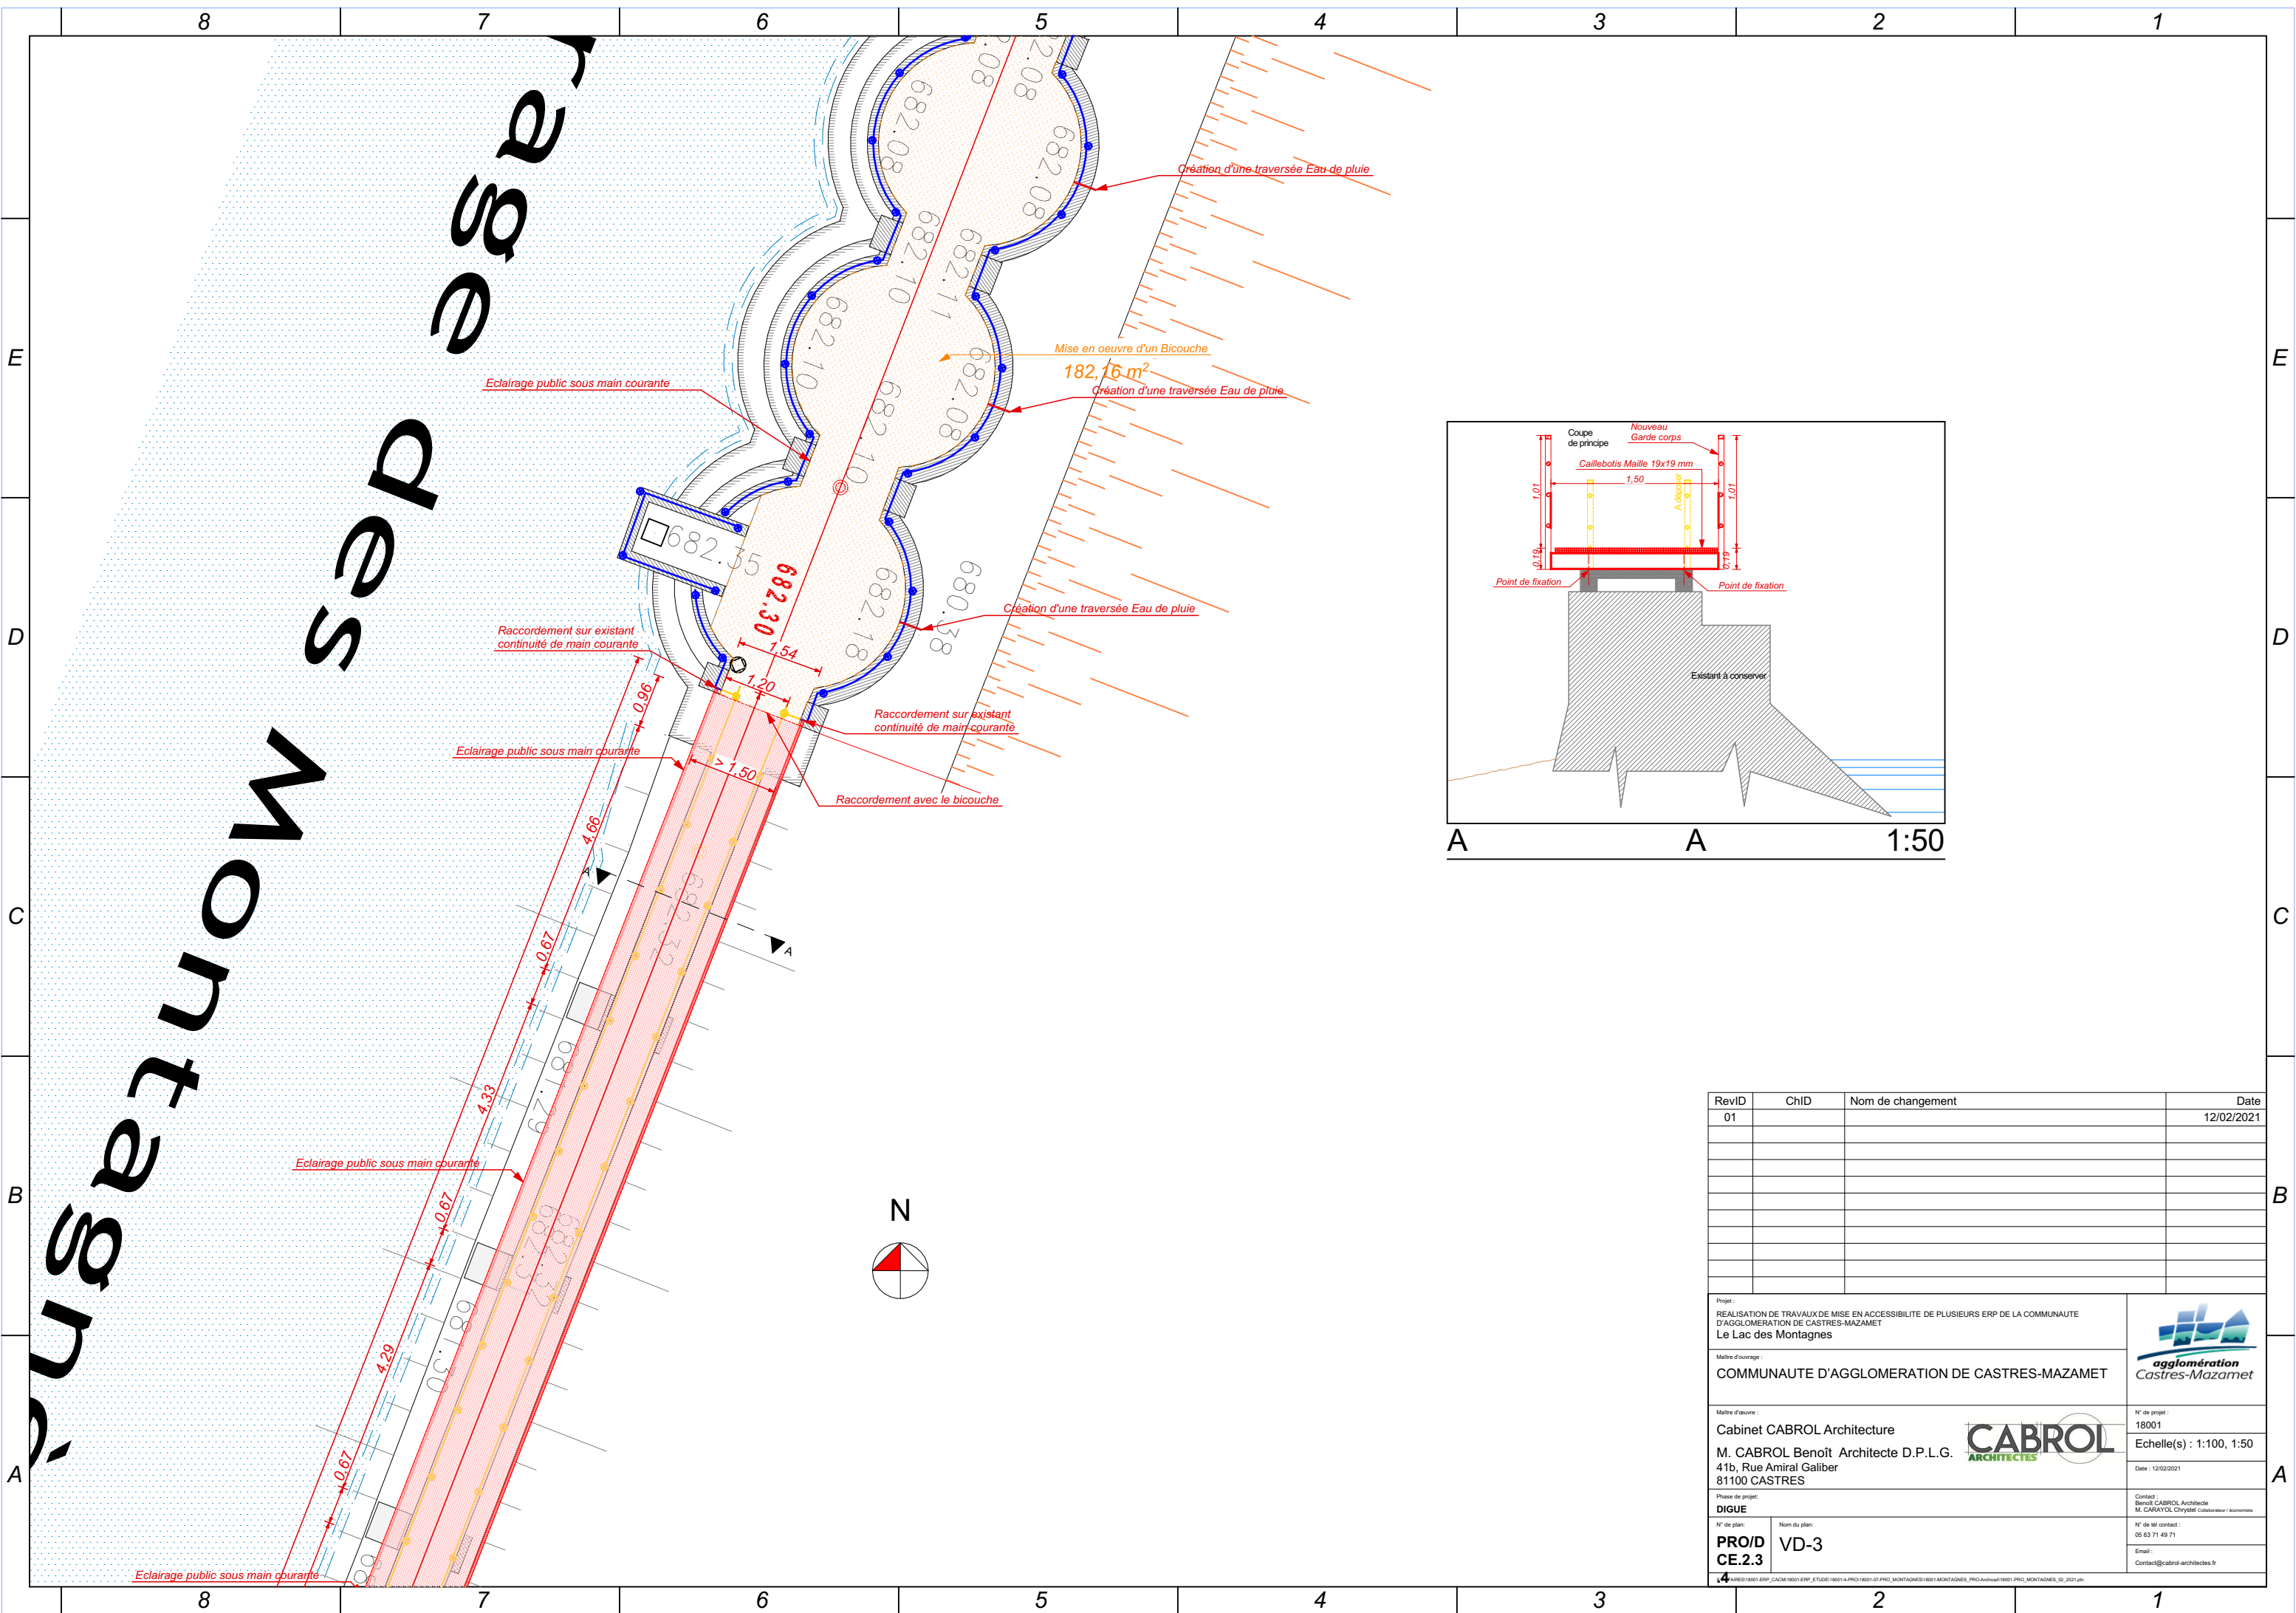

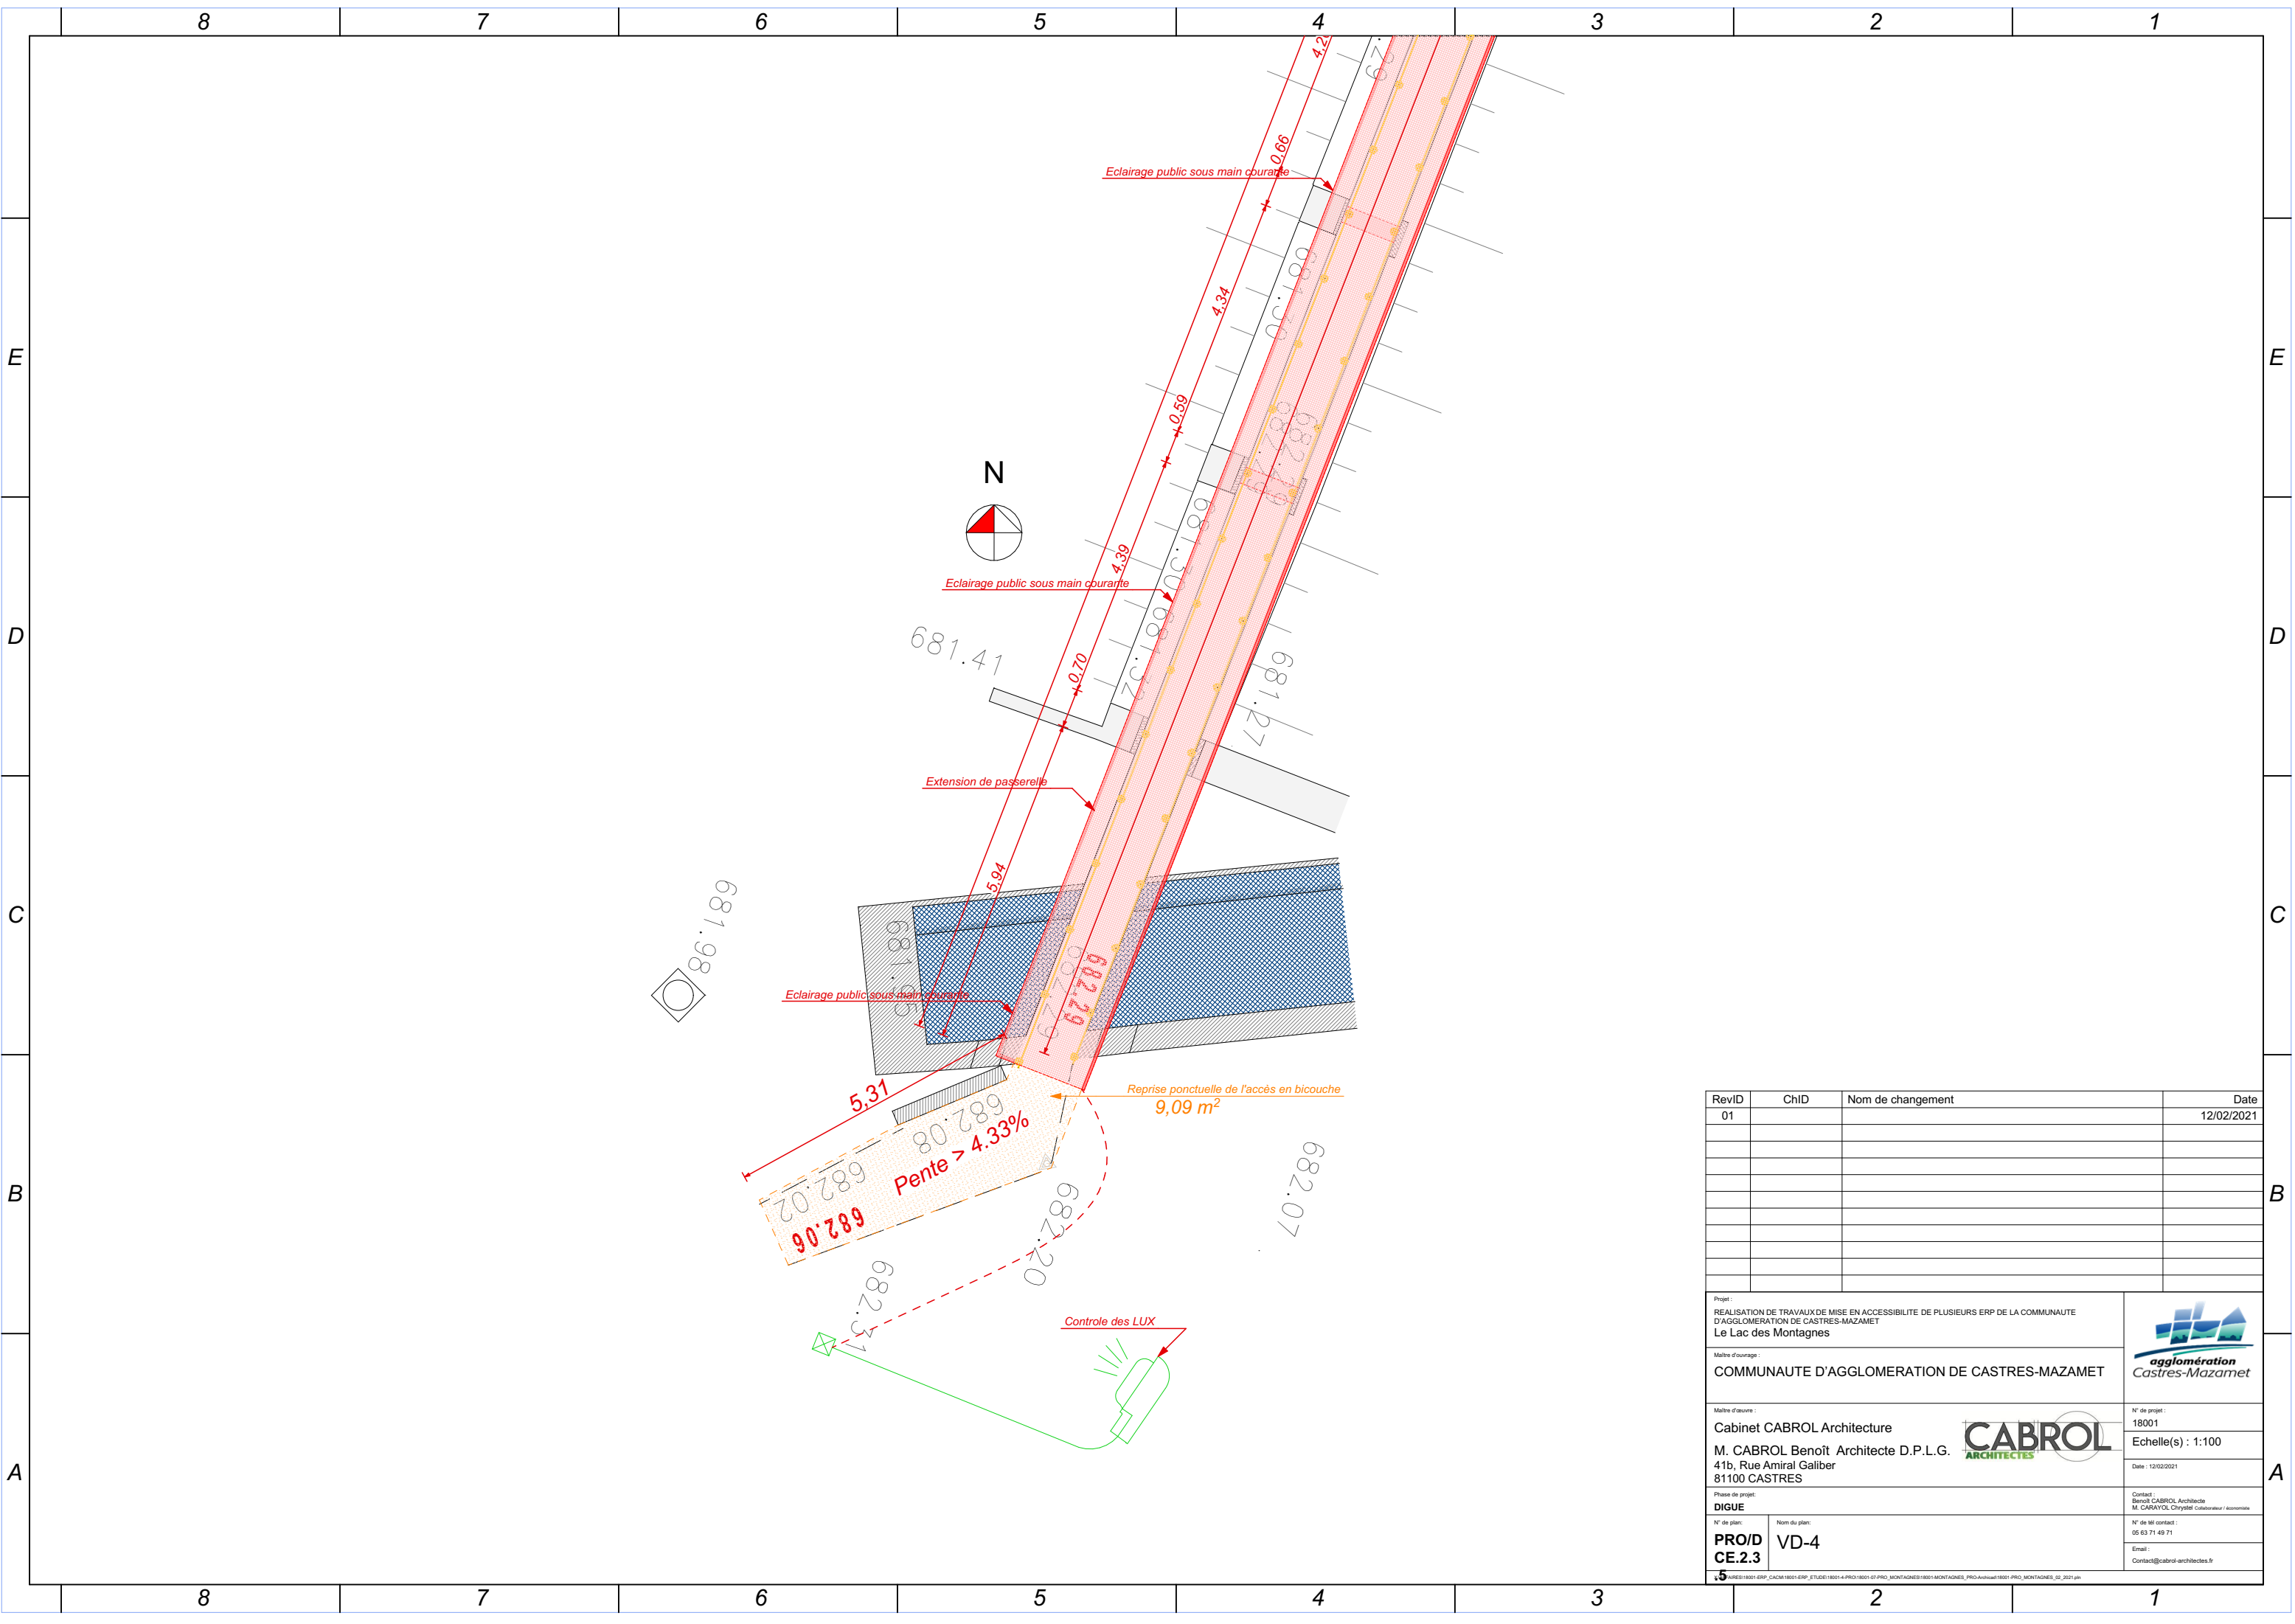



Revisions:


RevID	ChID	Nom de changement	Date
01			12/02/2021



Project Information:

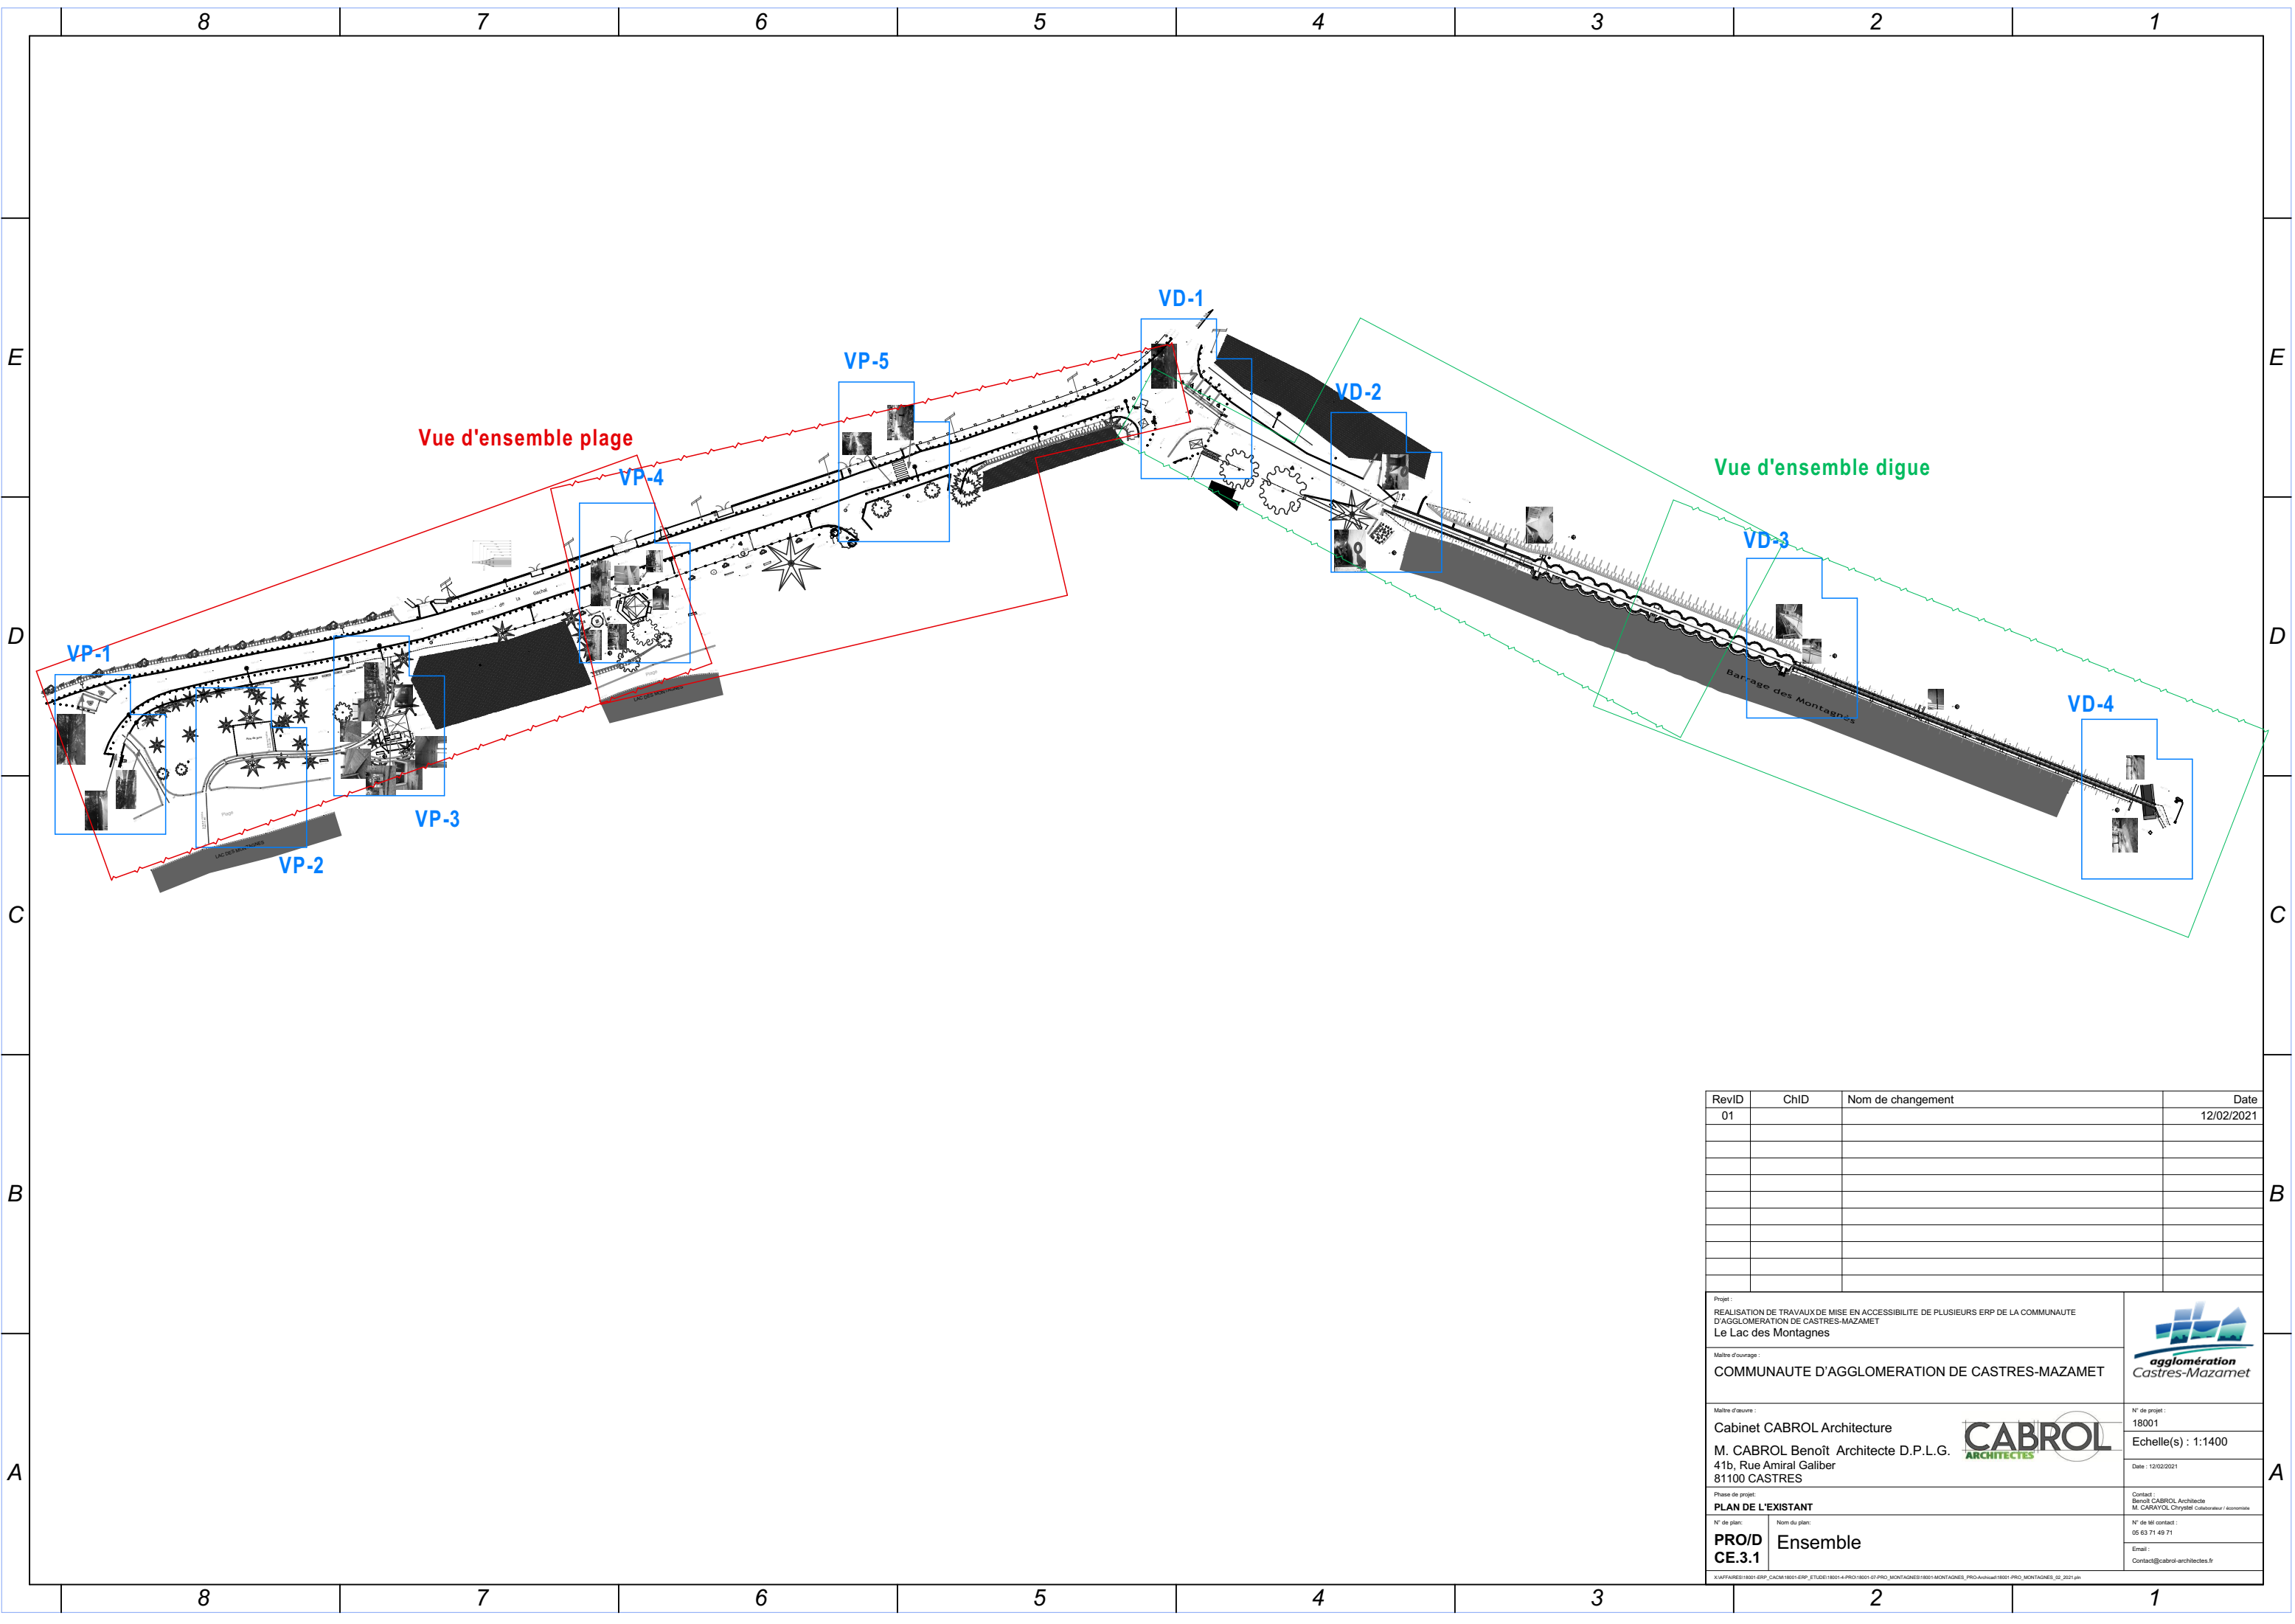
Projet :		Date :	
REALISATION DE TRAVAUX DE MISE EN ACCESSIBILITE DE PLUSIEURS ERP DE LA COMMUNAUTE D'AGGLOMERATION DE CASTRES-MAZAMET		12/02/2021	
Le Lac des Montagnes			
Maitre d'ouvrage :		Maitre d'œuvre :	
COMMUNAUTE D'AGGLOMERATION DE CASTRES-MAZAMET		agglomération Castres-Mazamet	
Maitre d'œuvre :		N° de projet :	
Cabinet CABROL Architecture		18001	
M. CABROL Benoît Architecte D.P.L.G.		Echelle(s) : 1:100	
41b, Rue Amiral Galiber		Date : 12/02/2021	
81100 CASTRES			
Phase de projet :		Contact :	
DIGUE		Benoît CABROL Architecte	
N° de plan :		M. CABROL, Chargé de mission / économiste	
PRO/D		N° de tel contact :	
CE.2.3		05 63 71 49 71	
5		Email :	
		Contact@cabrol-architectes.fr	



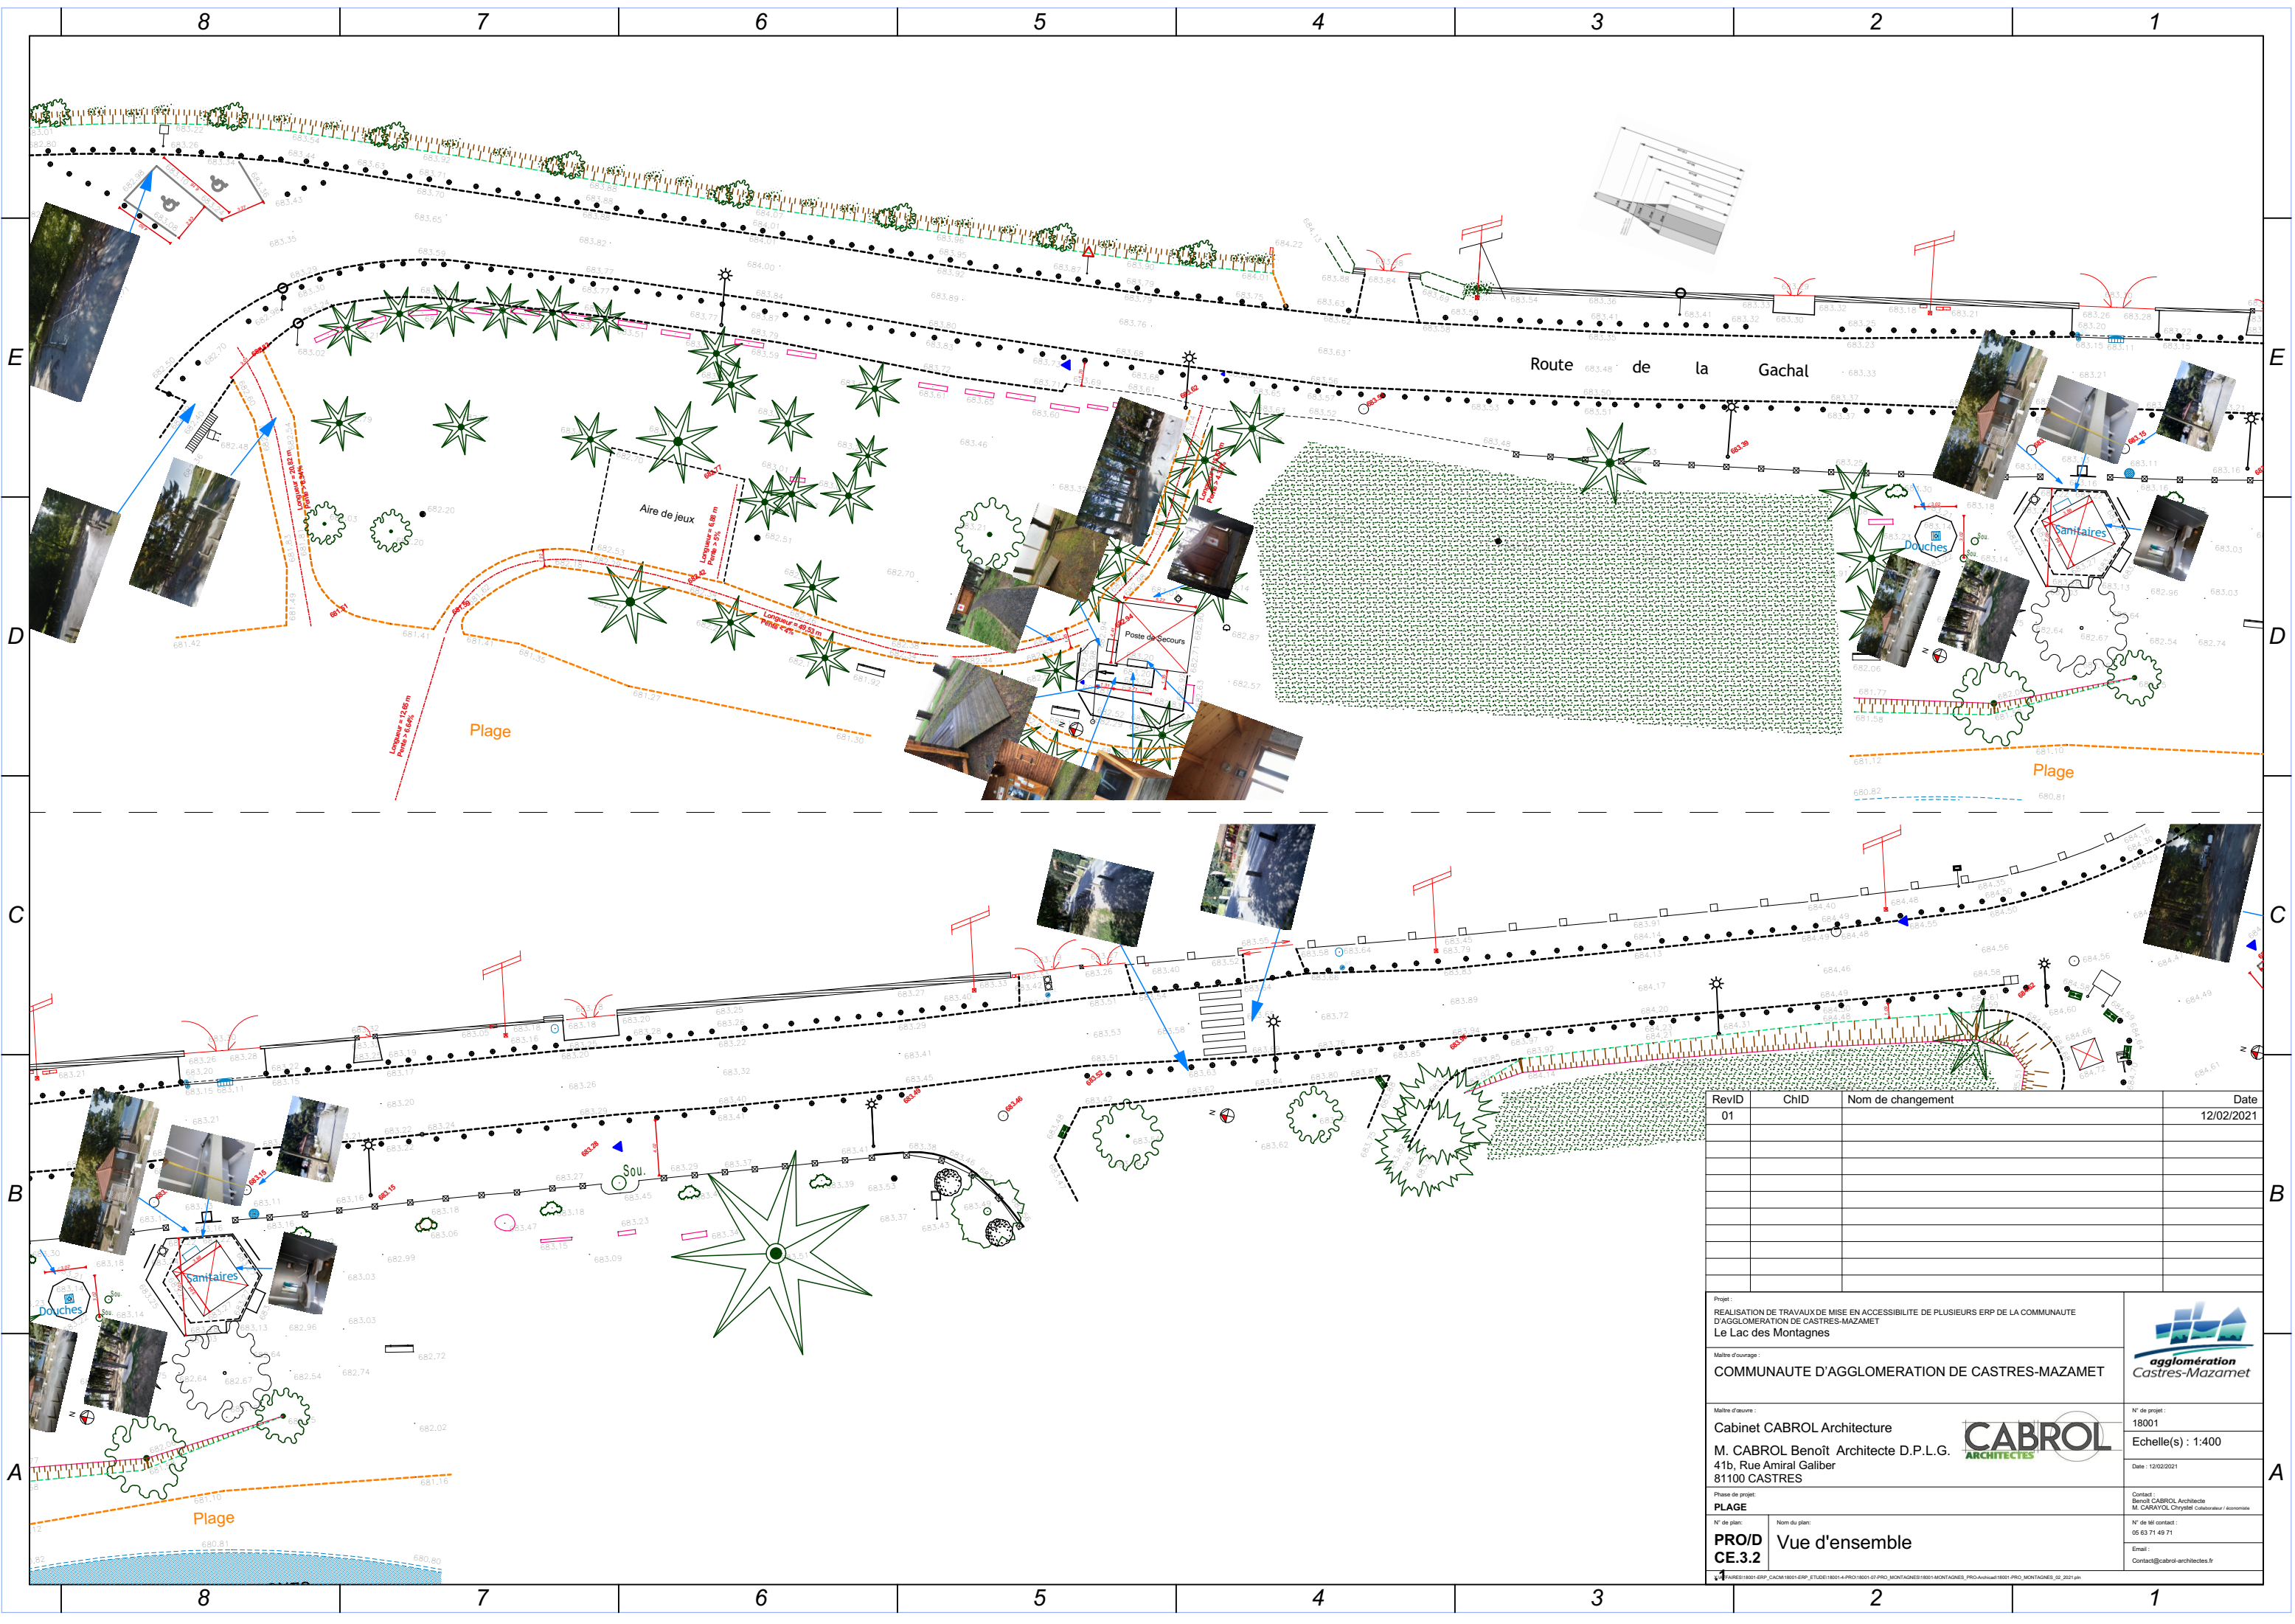


Rev/D	Ch/D	Nom de changement	Date
01			12/02/2021
Projet : REALISATION DE TRAVAUX DE MISE EN ACCESSIBILITE DE PLUSIEURS ERP DE LA COMMUNAUTE D'AGGLOMERATION DE CASTRES-MAZAMET Le Lac des Montagnes			 agglomération Castres-Mazamet
Maitre d'ouvrage : COMMUNAUTE D'AGGLOMERATION DE CASTRES-MAZAMET			
Maitre d'œuvre : Cabinet CABROL Architecture M. CABROL Benoît Architecte D.P.L.G. 41b, Rue Amiral Galiber 81100 CASTRES			N° de projet : 18001 Echelle(s) : 1:1400 Date : 12/02/2021
Phase de projet : PLAN DE L'EXISTANT			Contact : Benoît CABROL Architecte M. CARAYOL Chrystel Collaborateur / économiste
N° de plan : PRO/D CE.3.1	Nom du plan : Ensemble		N° de tel contact : 05 63 71 49 71 Email : Contact@cabrol-architectes.fr
X:\AFFAIRES\18001-ERP_CACM\18001-ERP_ETUDE\18001-4-PRO\18001-07-PRO_MONTAGNES\18001-MONTAGNES_PRO-Archival\18001-PRO_MONTAGNES_02_2021.pjn			



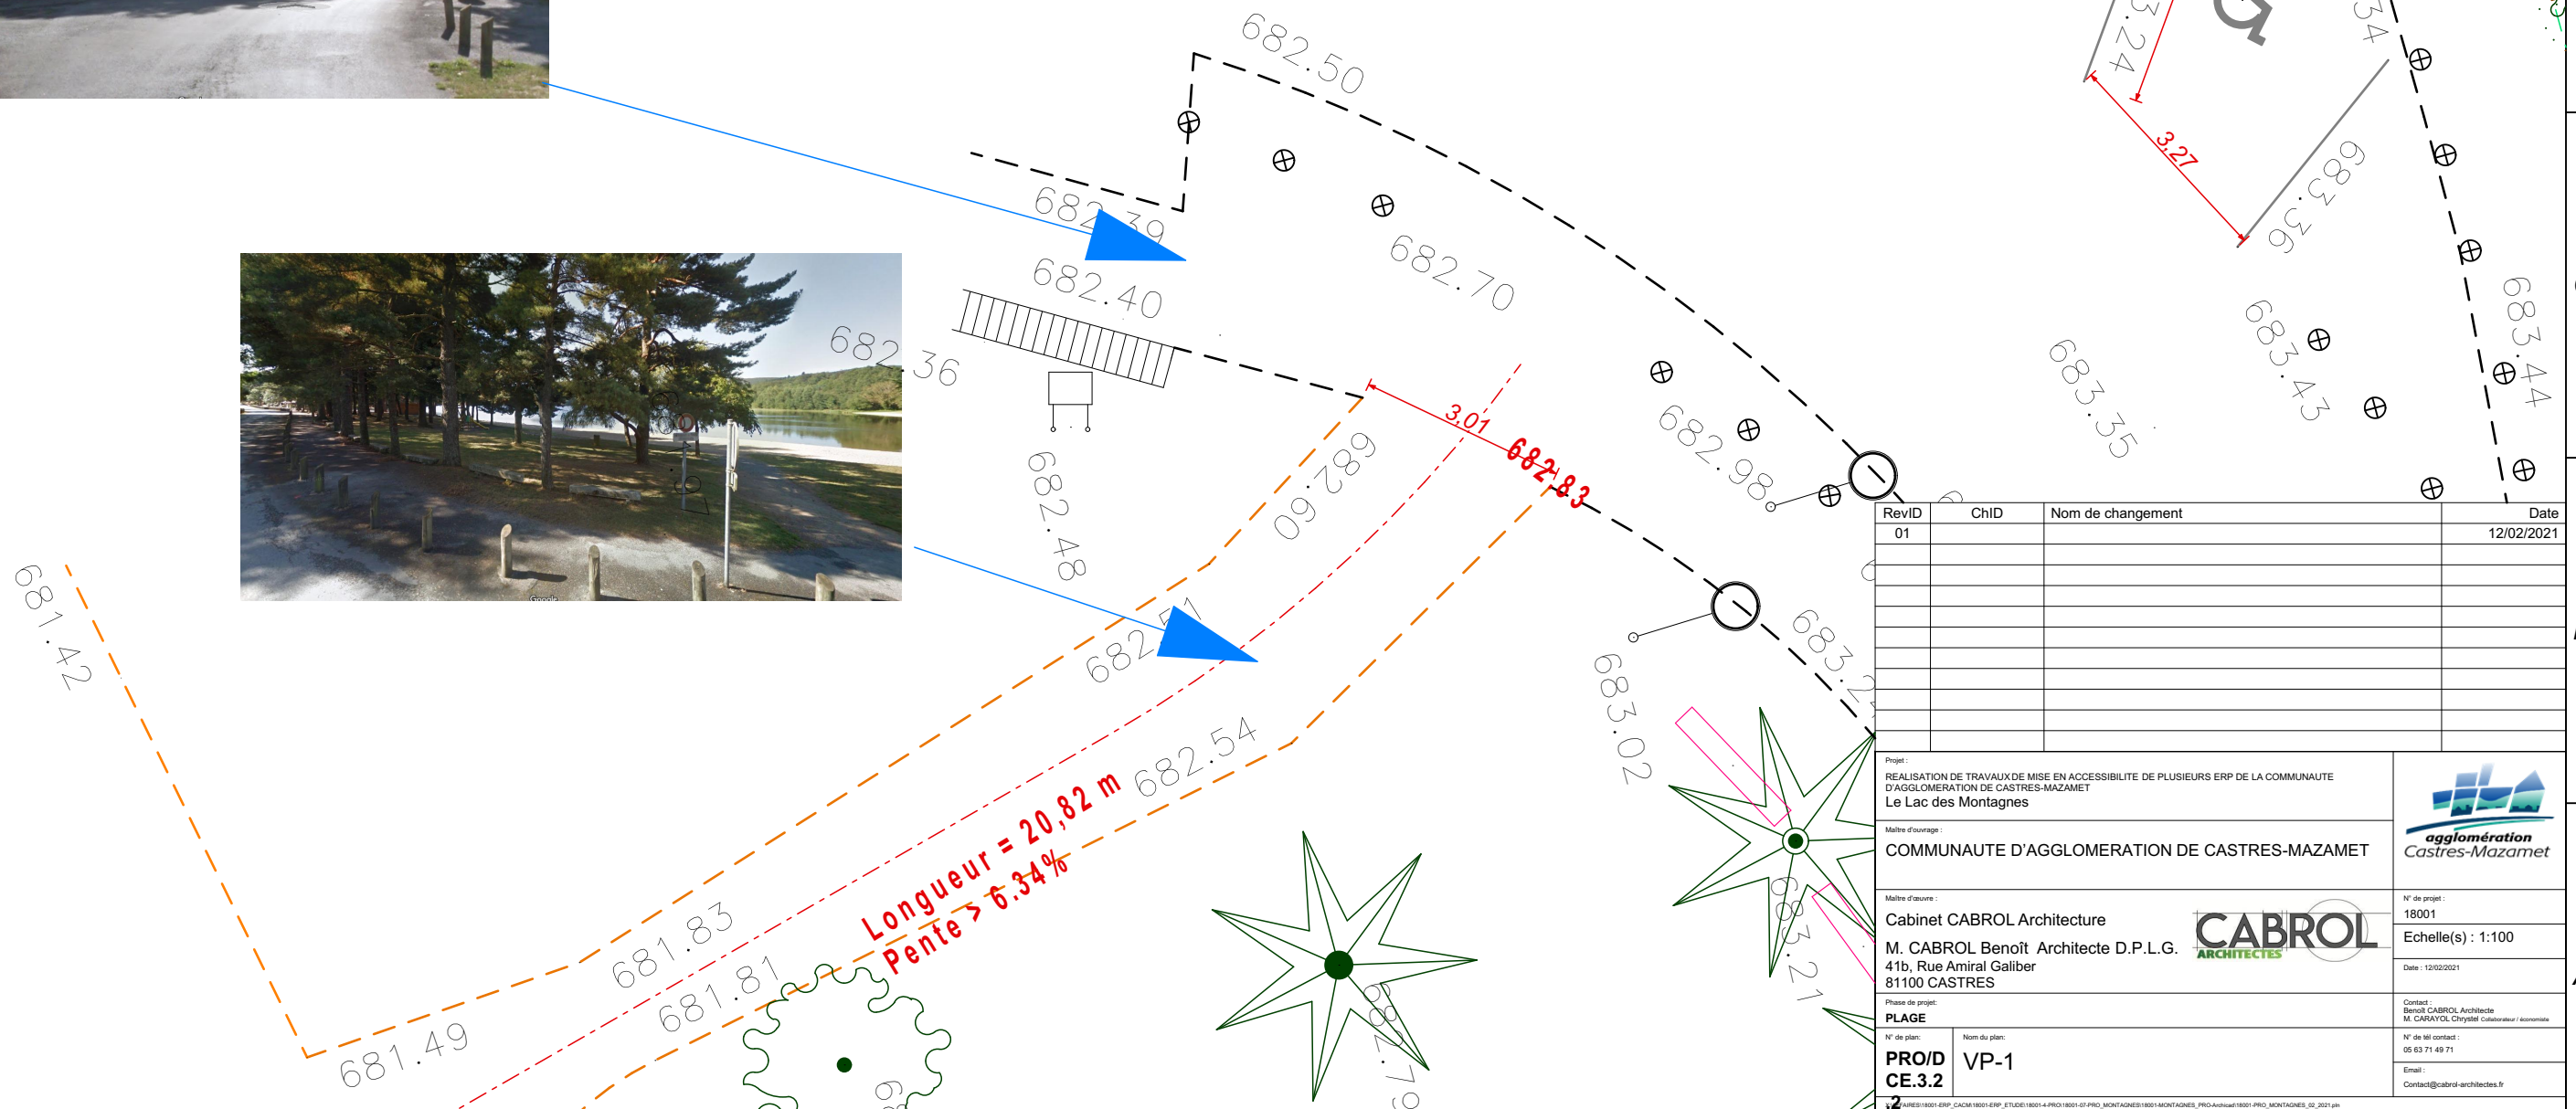

RevID	ChID	Nom de changement	Date
01			12/02/2021
Projet :			
REALISATION DE TRAVAUX DE MISE EN ACCESSIBILITE DE PLUSIEURS ERP DE LA COMMUNAUTE D'AGGLOMERATION DE CASTRES-MAZAMET Le Lac des Montagnes			
Maitre d'ouvrage :			N° de projet : 18001 Echelle(s) : 1:400 Date : 12/02/2021
COMMUNAUTE D'AGGLOMERATION DE CASTRES-MAZAMET			
Maitre d'œuvre :			Contact : Benoît CABROL Architecte M. CARAYOL Chryssil Collaborateur / Economiste N° de tel contact : 05 63 71 49 71 Email : Contact@cabrol-architectes.fr
Cabinet CABROL Architecture  M. CABROL Benoît Architecte D.P.L.G. 41b, Rue Amiral Galiber 81100 CASTRES			
Phase de projet :			
PLAGE			
N° de plan :	Nom du plan :		
PRO/D CE.3.2	Vue d'ensemble		
1 F:\BES\18001-ERP_CACM\18001-ERP_ETUDE\18001-4-PRO\18001-07-PRO_MONTAGNES\18001-MONTAGNES_PRO-Annuuel18001-PRO_MONTAGNES_02_2021.pln			


[illegible]

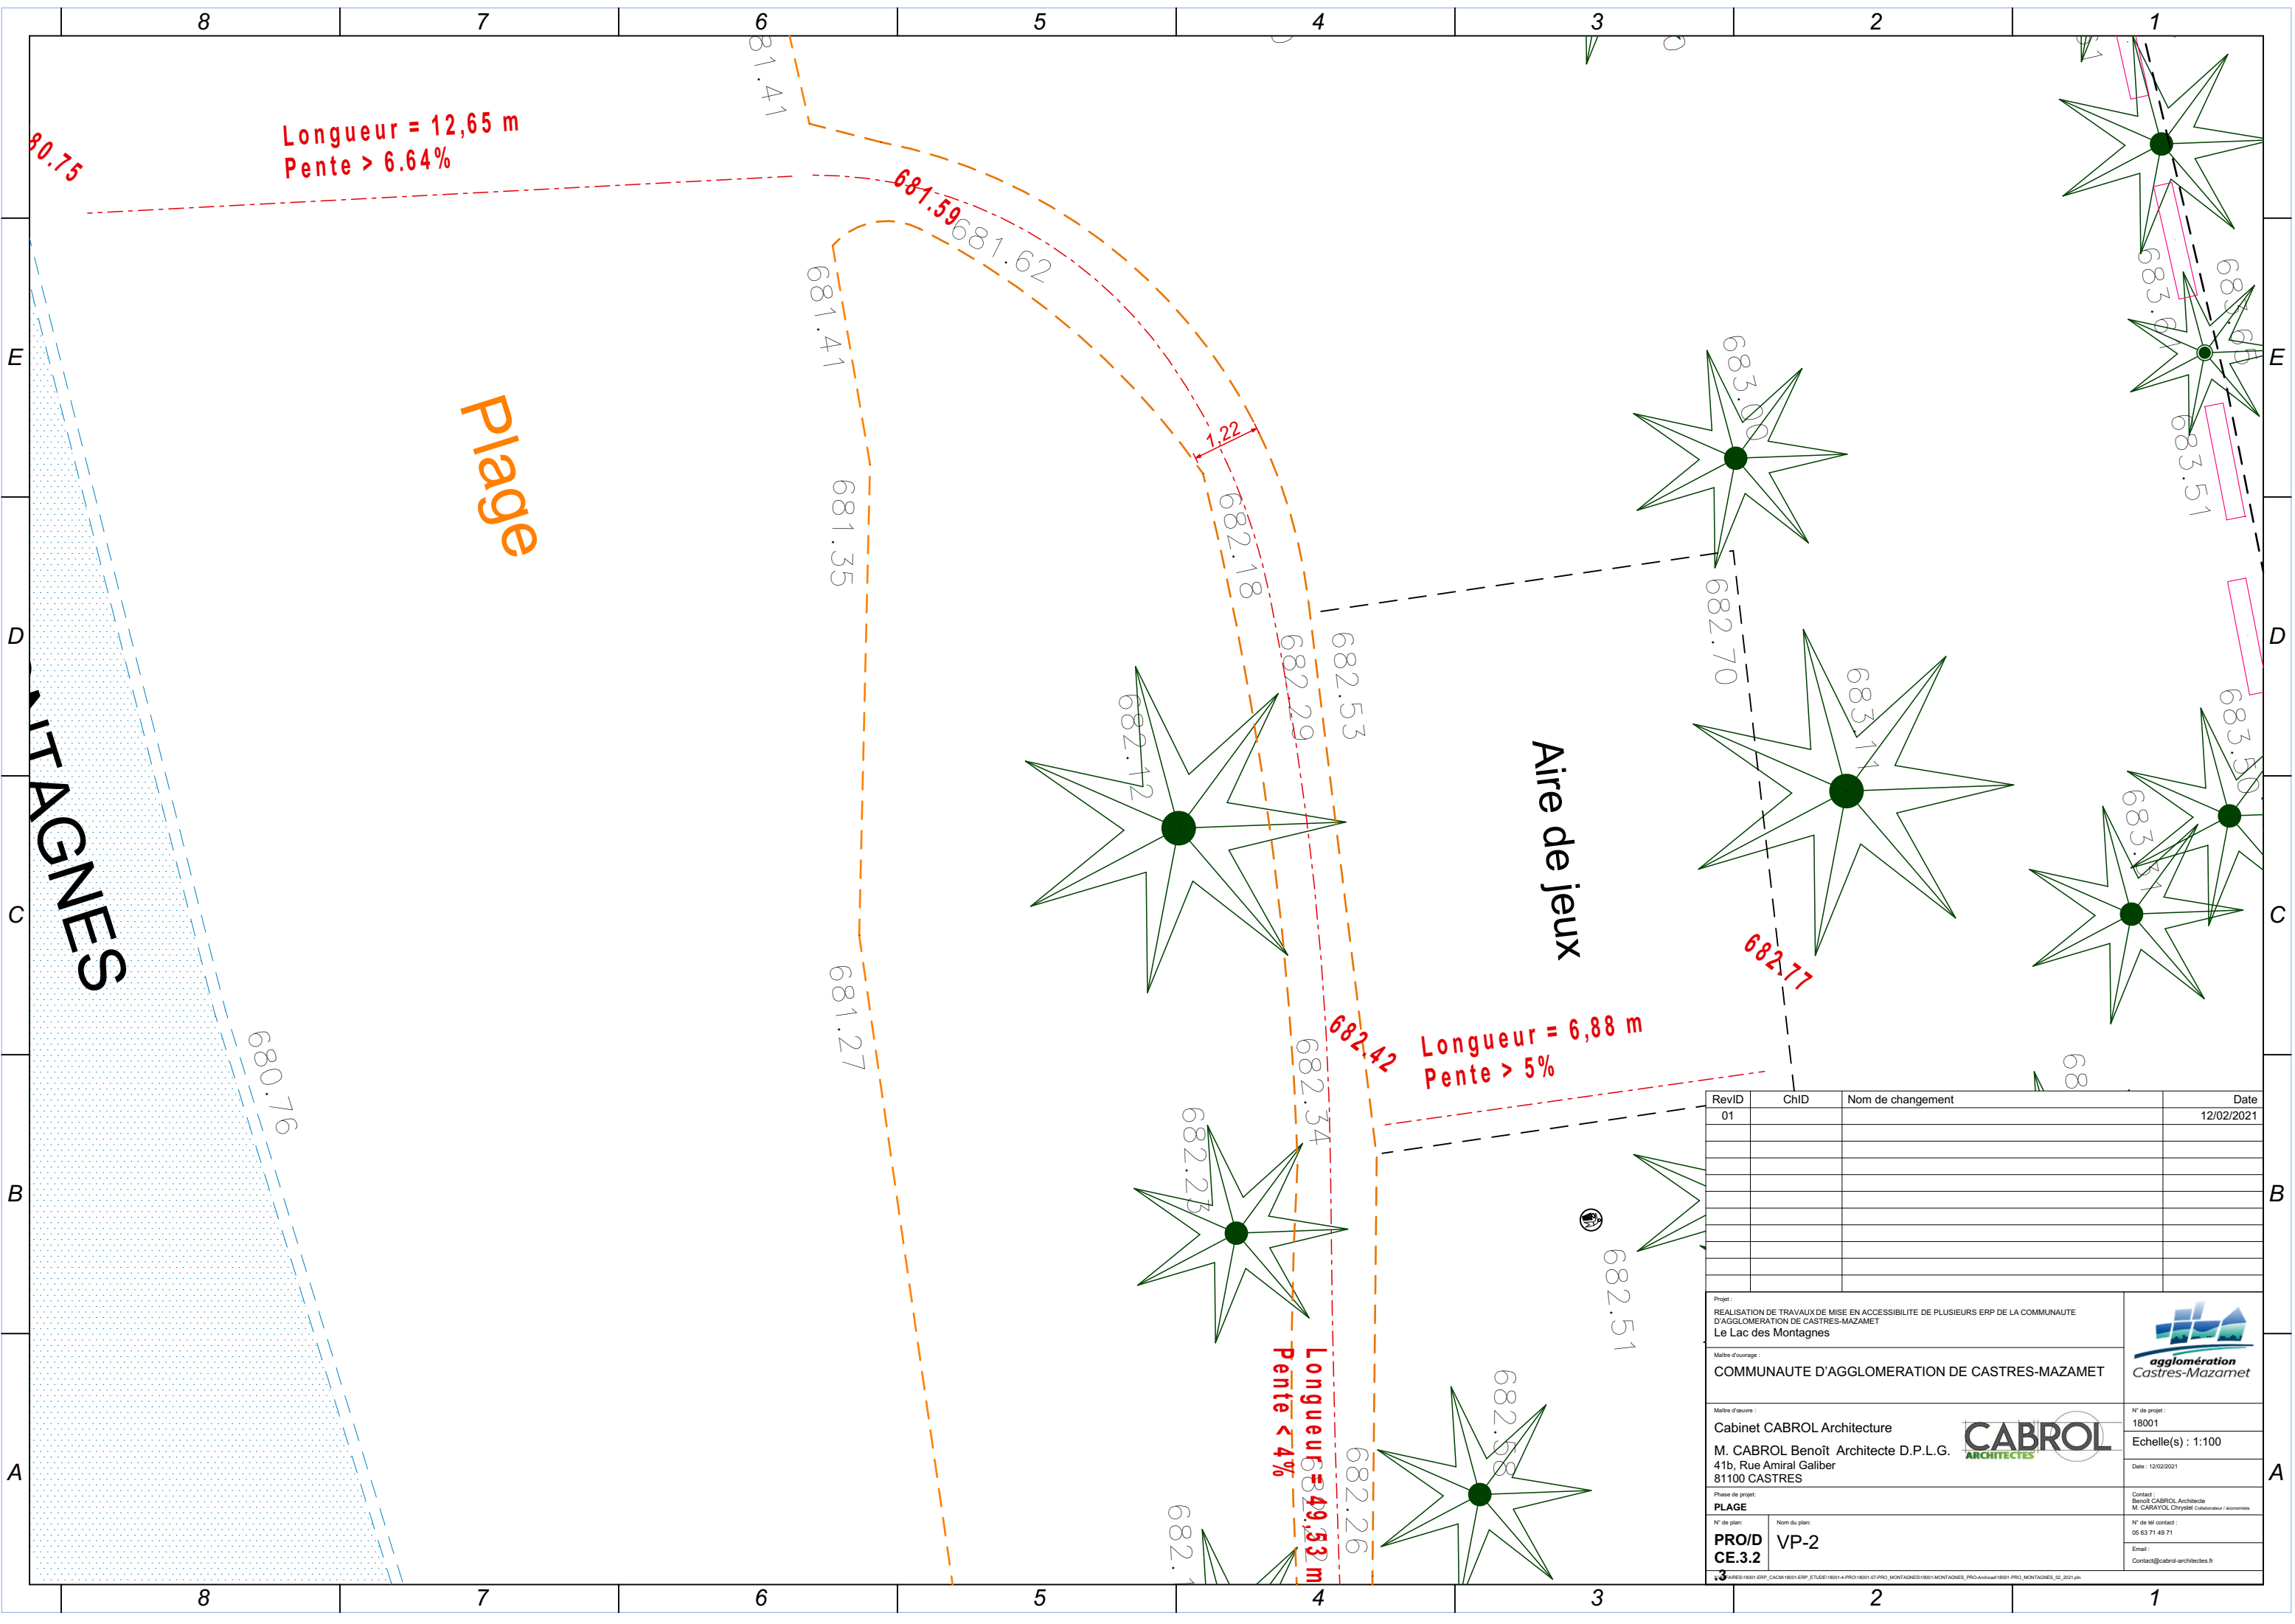Projet :			
REALISATION DE TRAVAUX DE MISE EN ACCESSIBILITE DE PLUSIEURS ERP DE LA COMMUNAUTE D'AGGLOMERATION DE CASTRES-MAZAMET Le Lac des Montagnes		COMMUNAUTE D'AGGLOMERATION DE CASTRES-MAZAMET	
Maître d'ouvrage :		N° de projet : 18001 Echelle(s) : 1:100 Date : 12/02/2021	
Cabinet CABROL Architecture M. CABROL Benoît Architecte D.P.L.G. 41b, Rue Amir Galiber 81100 CASTRES			
Phase de projet : PLAGE		Contact : Benoît CABROL, Architecte M. CARAYOL, Christel Collaborateur / économiste	
N° de plan : PRO/D CE.3.2	Norm du plan : VP-1	N° de tél contact : 06 63 71 49 71 Email : Contact@cabrol-architectes.fr	





RevID	ChID	Nom de changement	Date
01			12/02/2021
Projet : REALISATION DE TRAVAUX DE MISE EN ACCESSIBILITE DE PLUSIEURS ERP DE LA COMMUNAUTE D'AGGLOMERATION DE CASTRES-MAZAMET Le Lac des Montagnes			 agglomération Castres-Mazamet
Maitre d'ouvrage : COMMUNAUTE D'AGGLOMERATION DE CASTRES-MAZAMET			
Maitre d'œuvre : Cabinet CABROL Architecture M. CABROL Benoît Architecte D.P.L.G. 41b, Rue Amiral Galiber 81100 CASTRES			N° de projet : 18001 Echelle(s) : 1:100 Date : 12/02/2021
Phase de projet : PLAGE			Contact : Benoît CABROL Architecte M. CARAYOL Chrystel Collaborateur / économiste
N° de plan : PRO/D CE.3.2	Nom du plan : VP-2		N° de tél contact : 05 63 71 49 71 Email : Contact@cabrol-architectes.fr



agglomération
Castres-Mazamet





3 18001 18001 ERP_CACM 18001 ERP_01 12/02/2021 4 PRO 18001 01 PRO_MONTAGNES 18001 MONTAGNES_PRO 18001 18001 PRO_MONTAGNES_01_2021.pdf

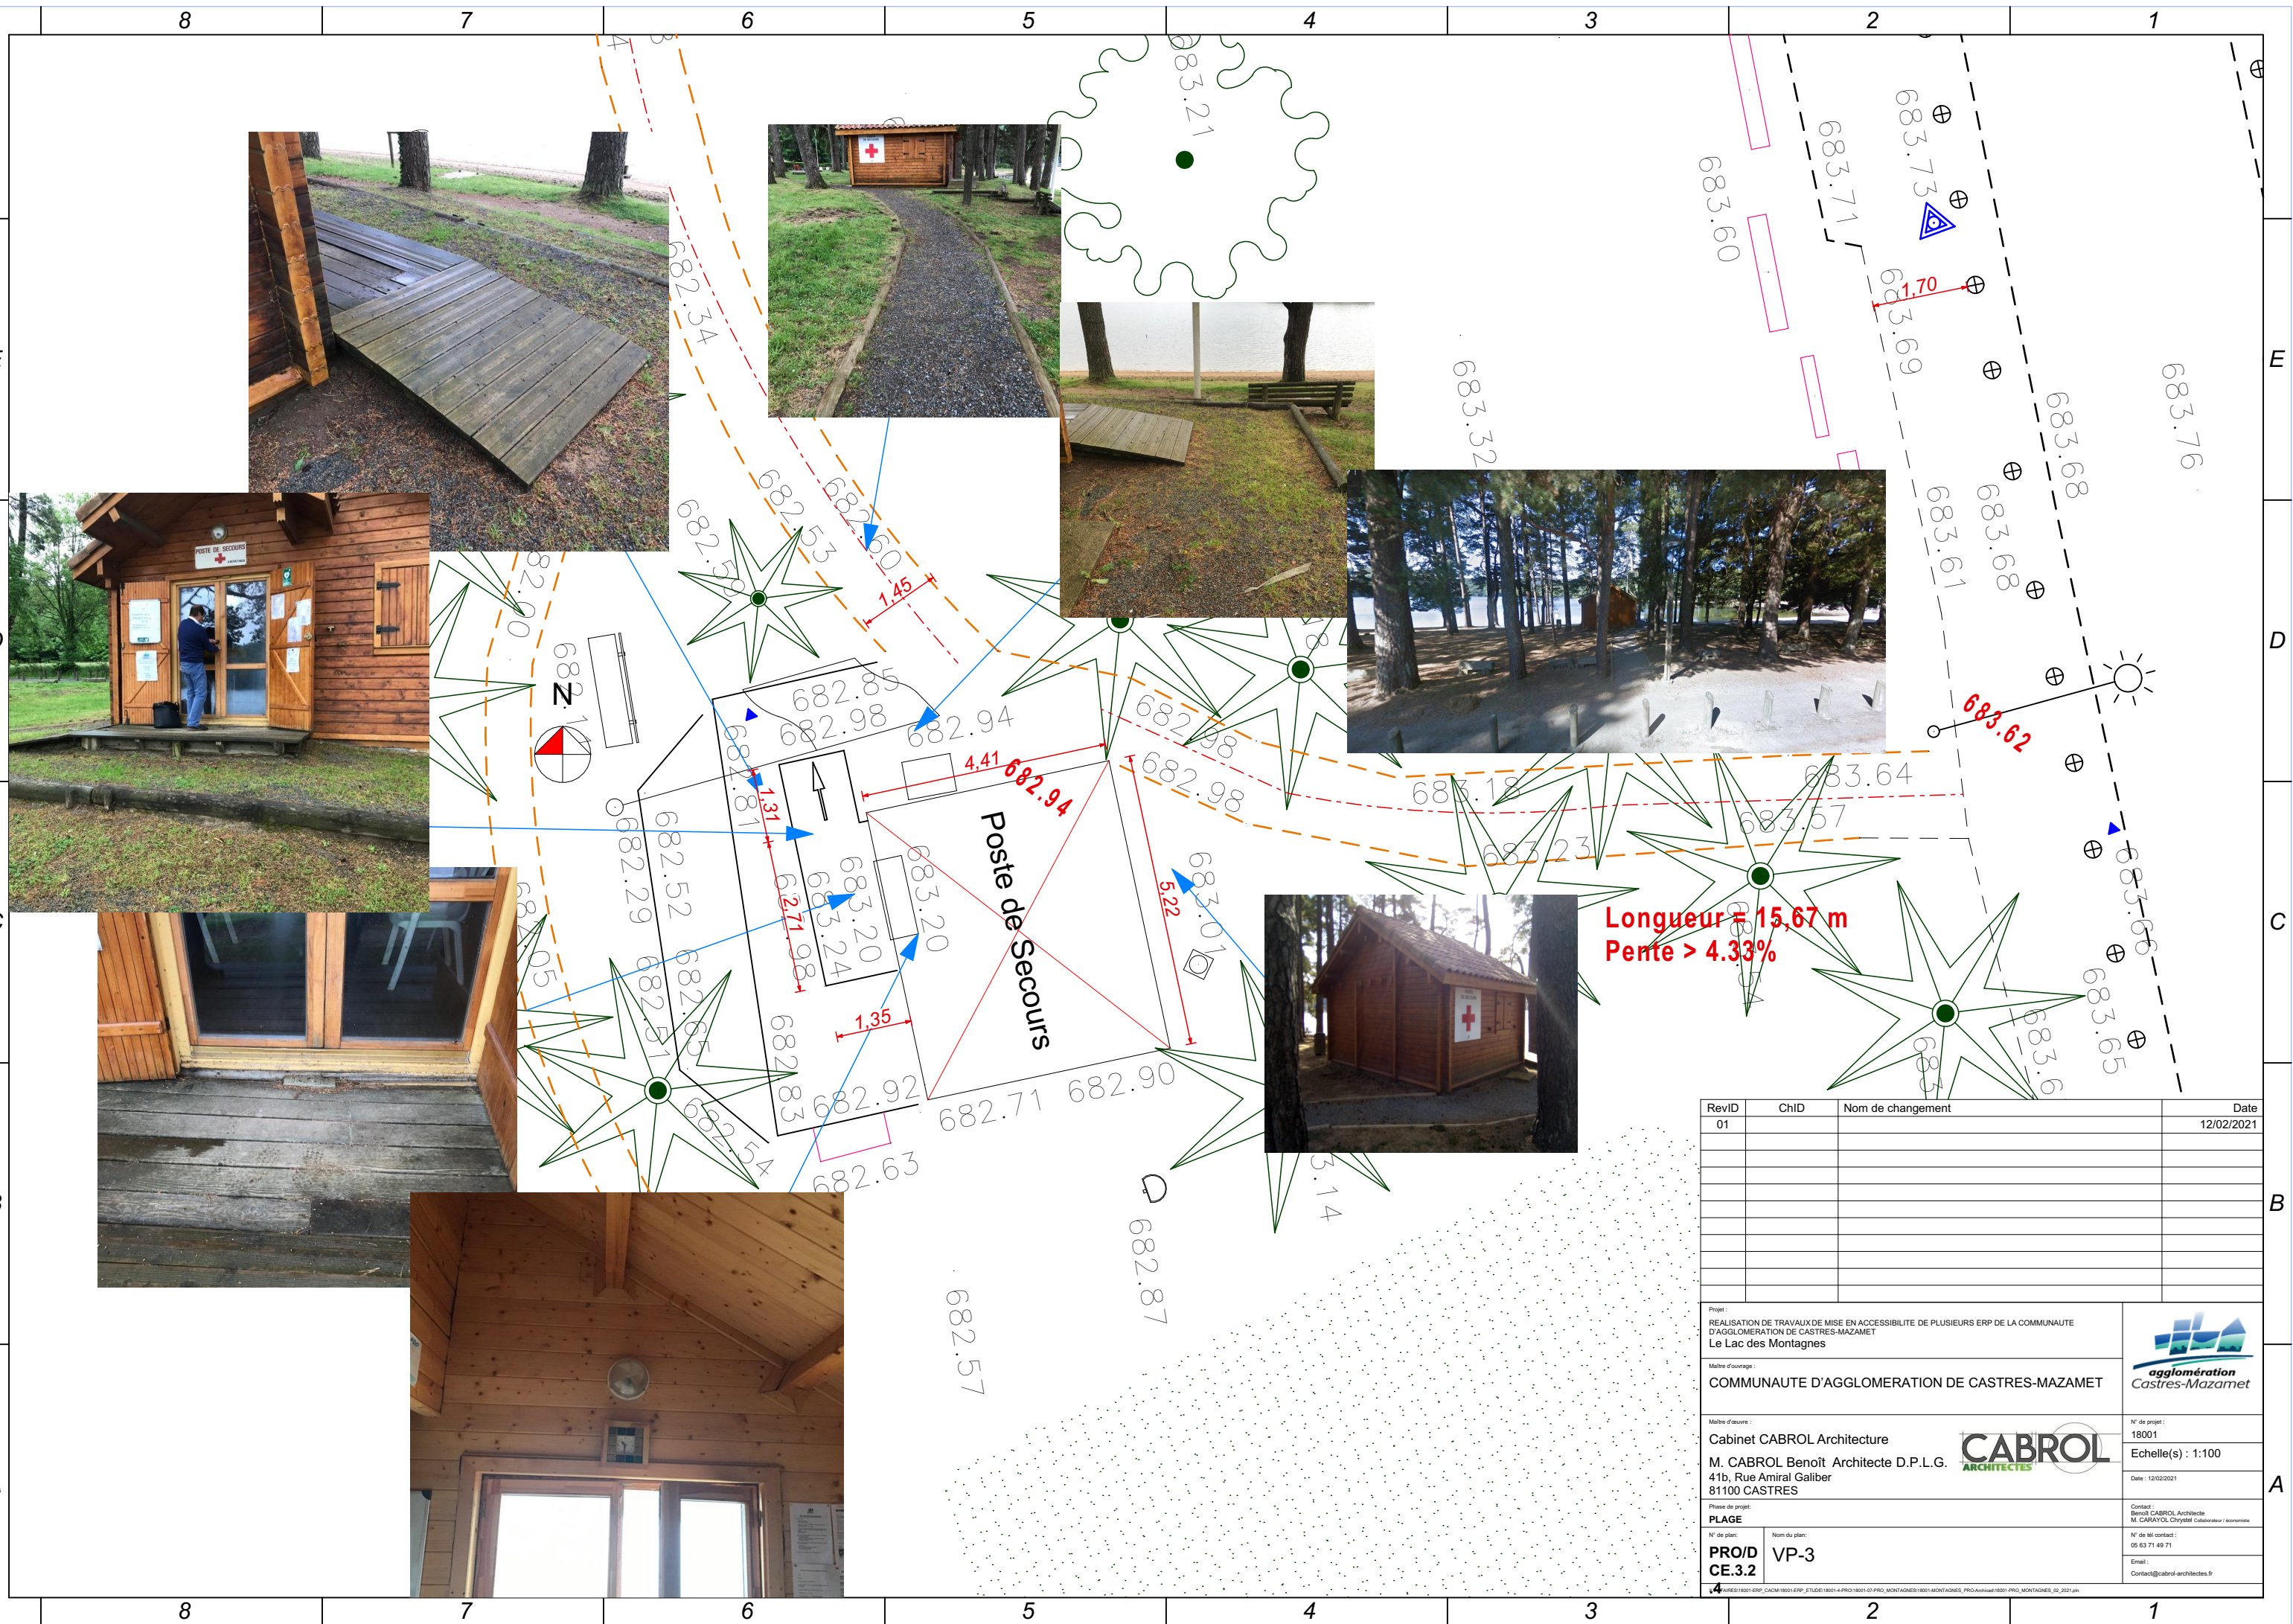

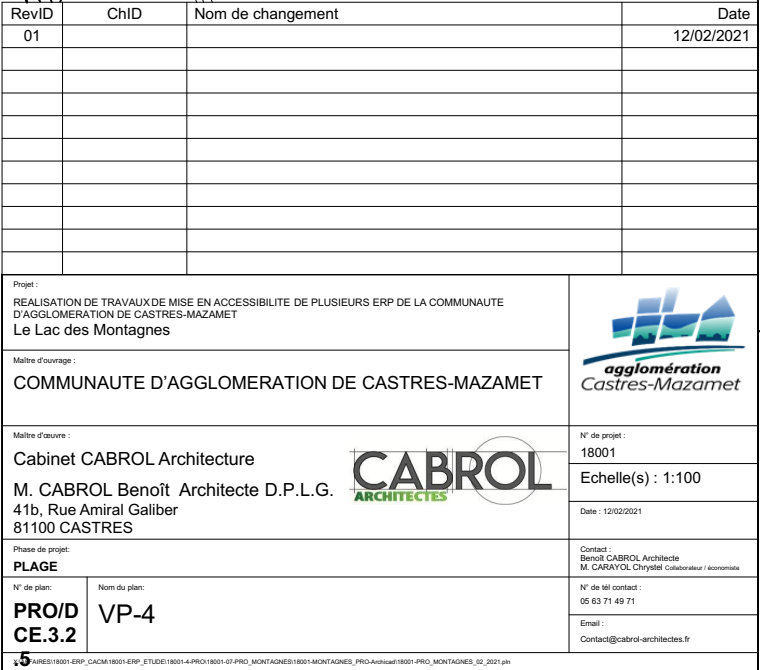

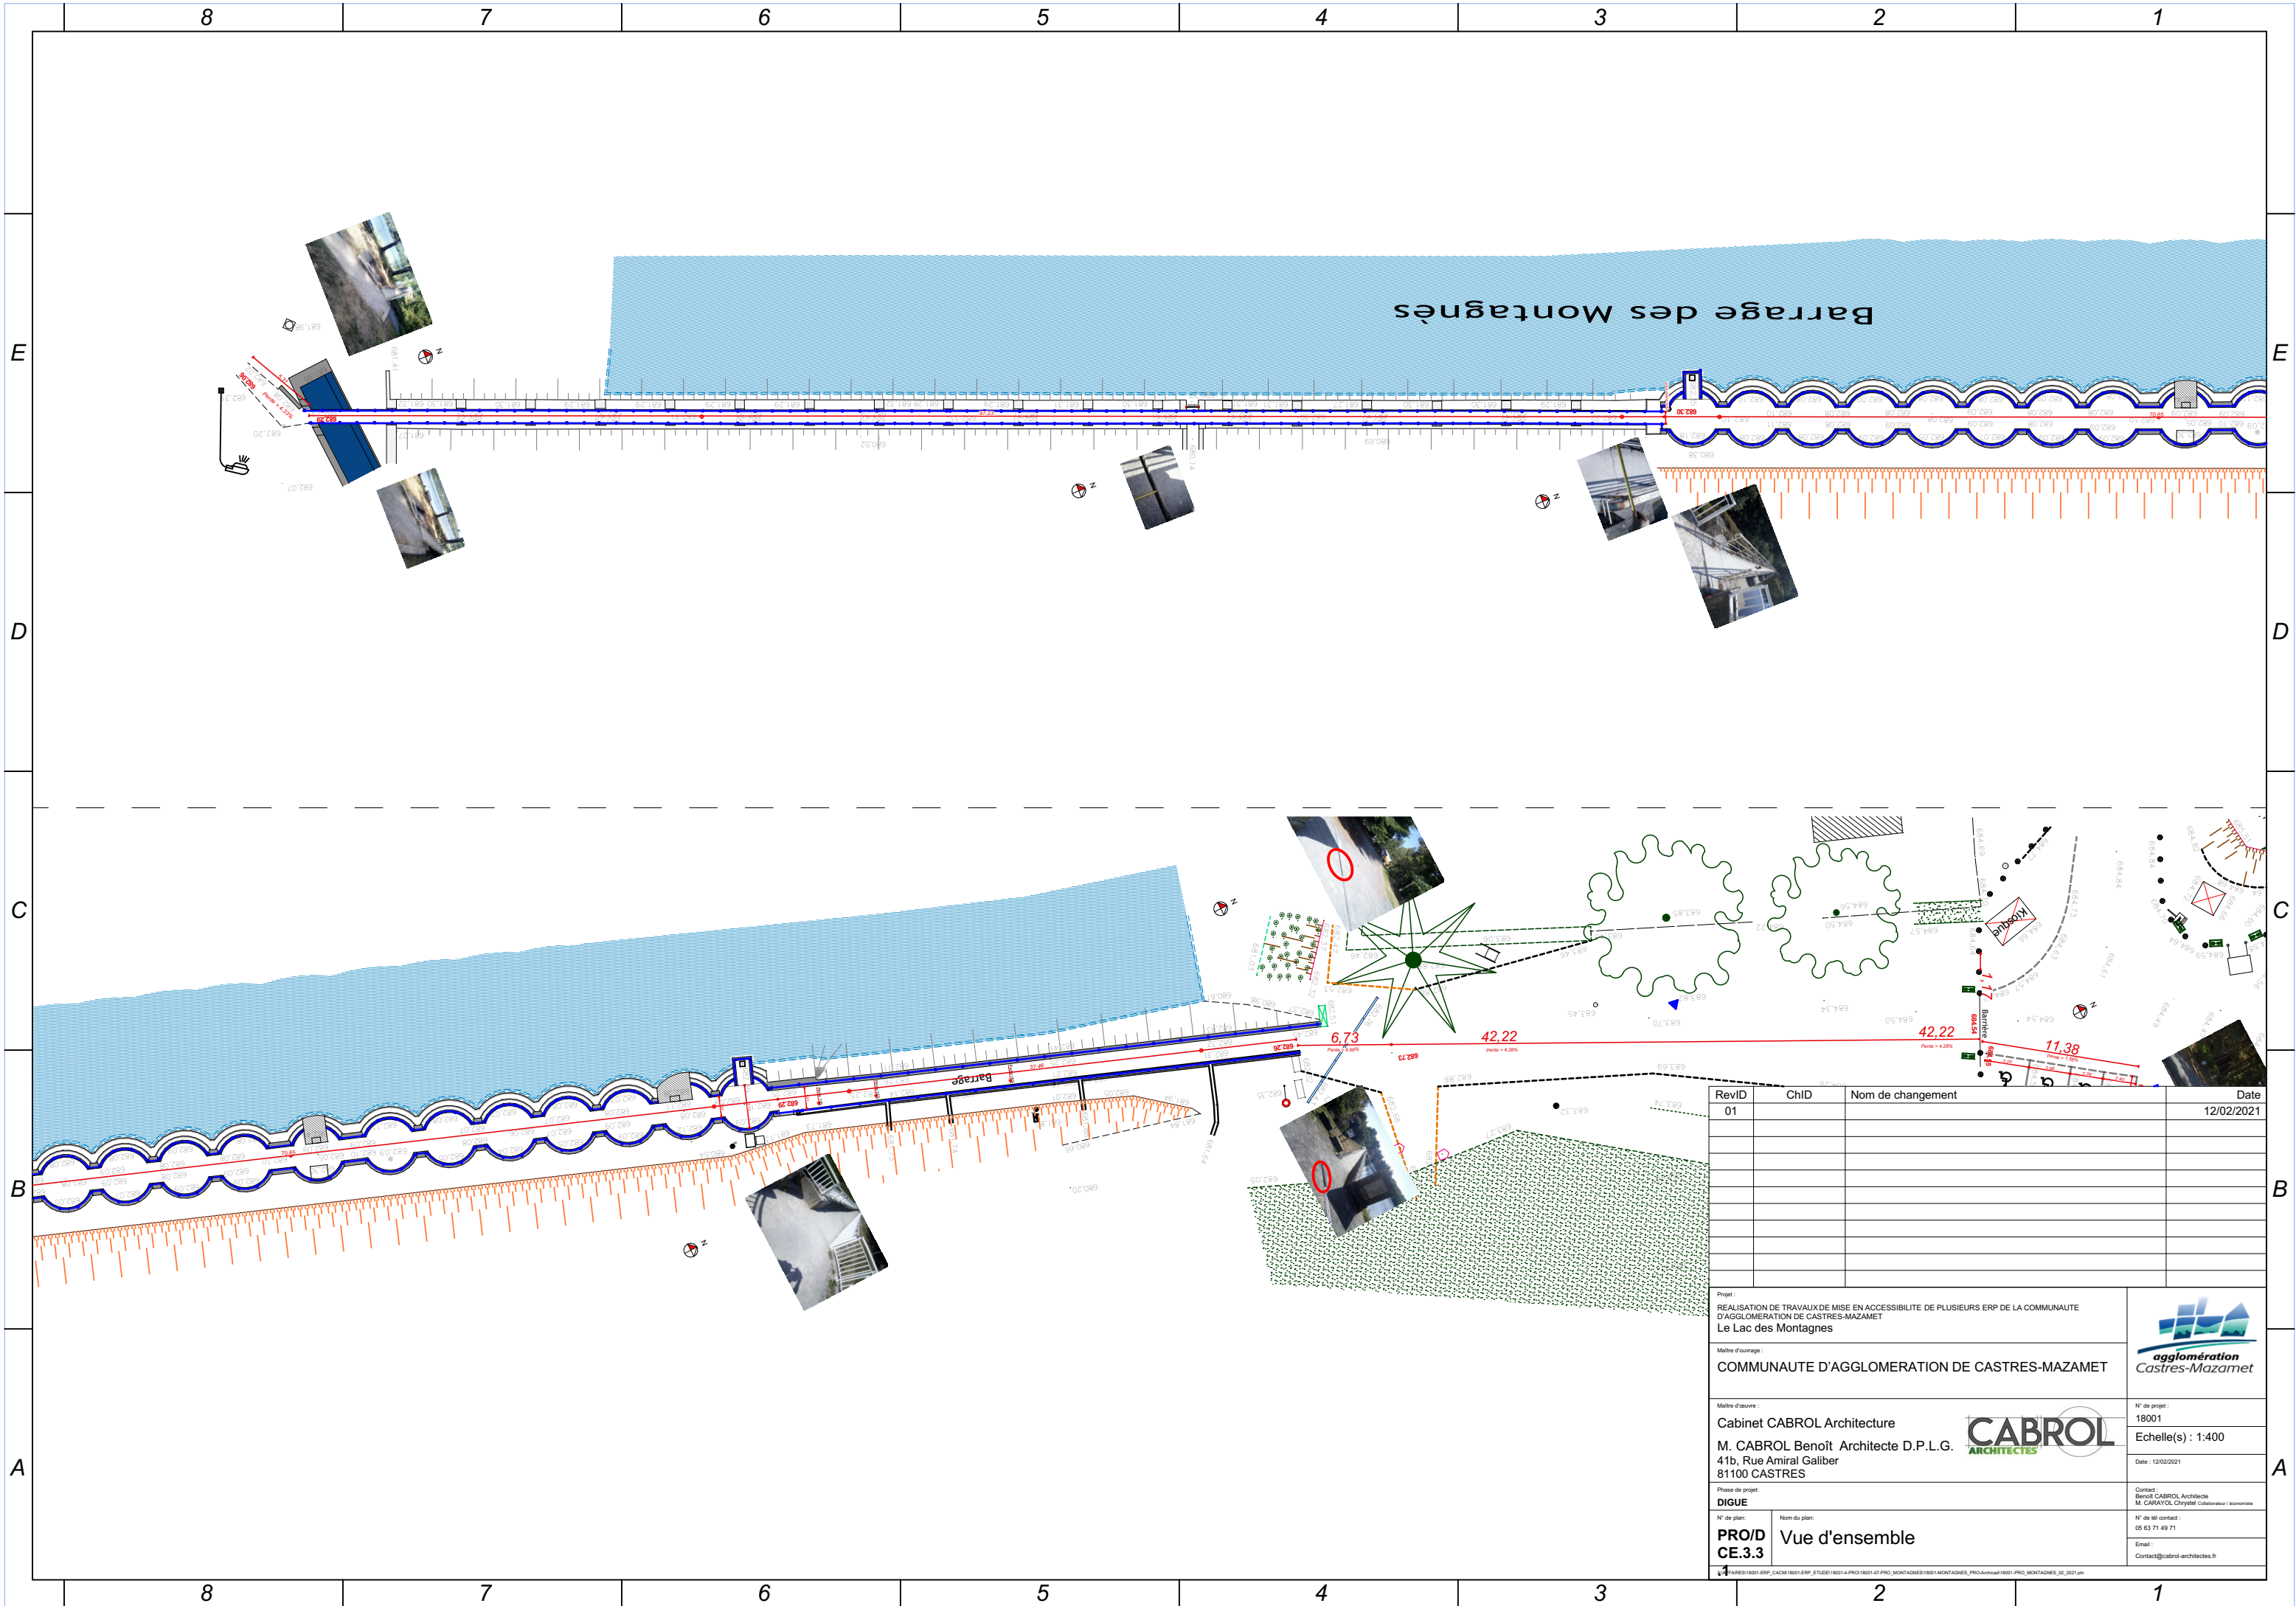


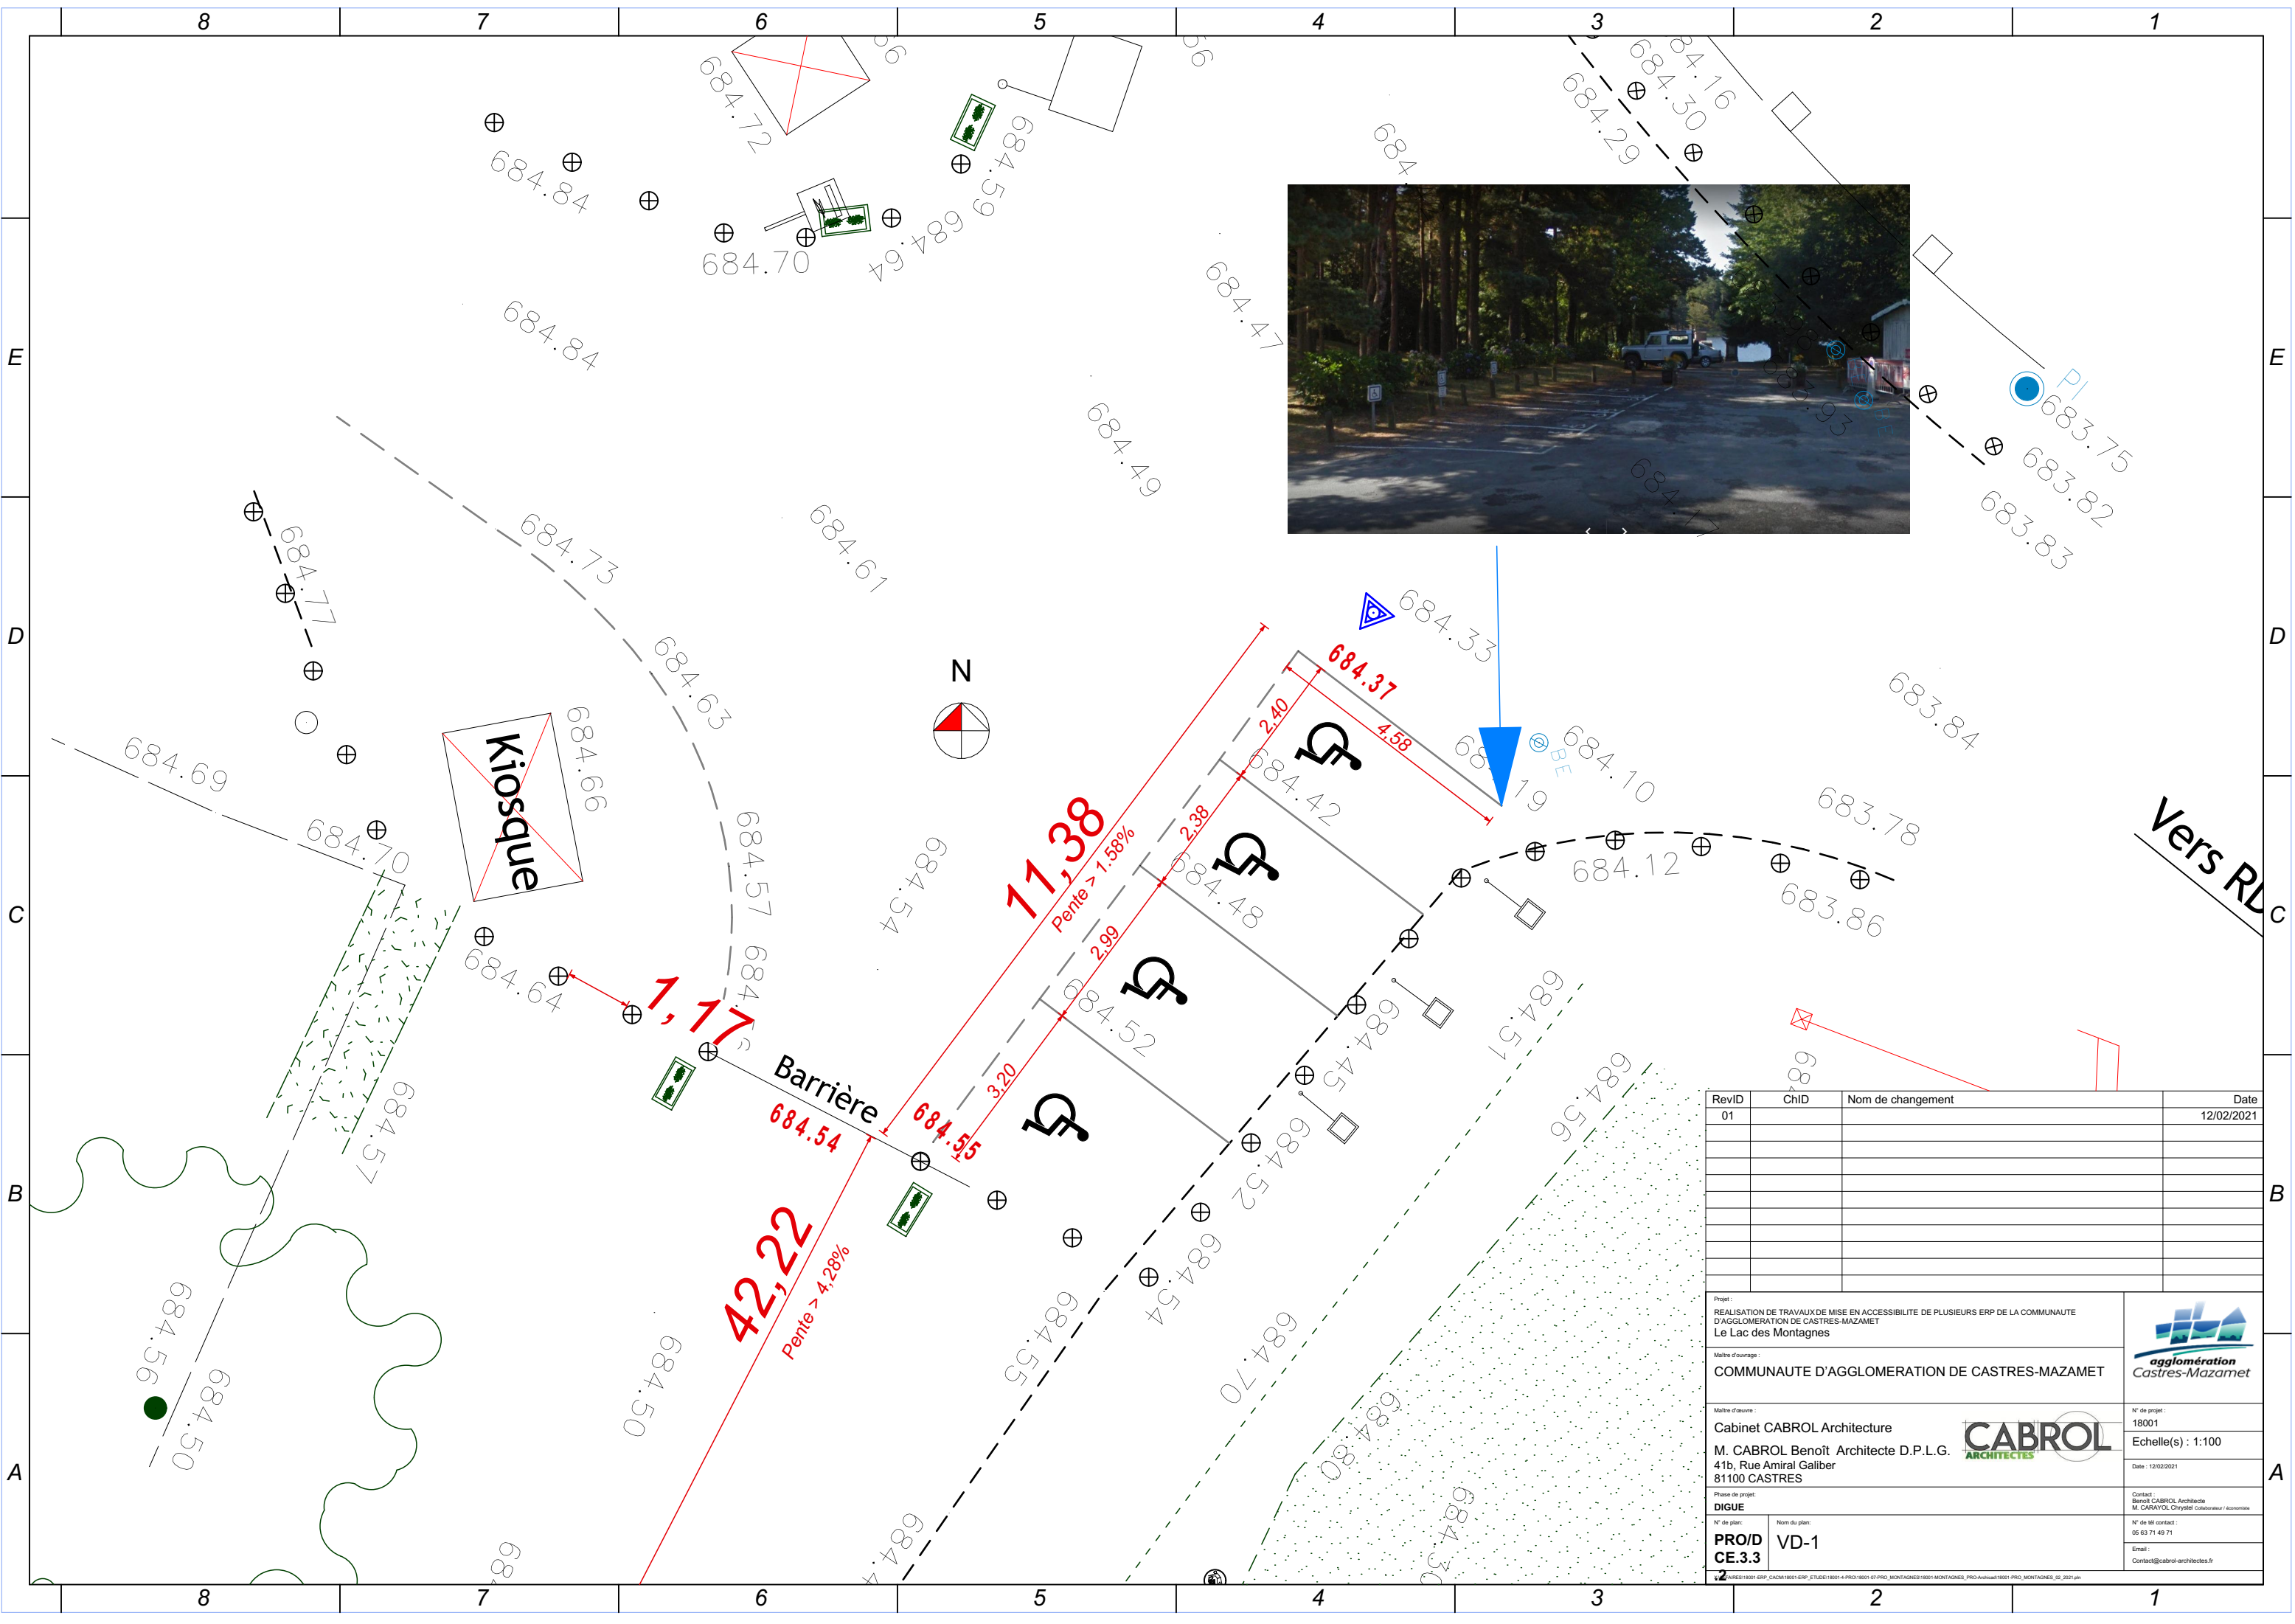



RevID	ChID	Nom de changement	Date
01			12/02/2021
Projet :			
REALISATION DE TRAVAUX DE MISE EN ACCESSIBILITE DE PLUSIEURS ERP DE LA COMMUNAUTE D'AGGLOMERATION DE CASTRES-MAZAMET Le Lac des Montagnes			
Maitre d'ouvrage :			N° de projet : 18001
COMMUNAUTE D'AGGLOMERATION DE CASTRES-MAZAMET			
Maitre d'œuvre :			Echelle(s) : 1:100
Cabinet CABROL Architecture M. CABROL Benoît Architecte D.P.L.G. 41b, Rue Amiral Galiber 81100 CASTRES			
Phase de projet :			Date : 12/02/2021
DIGUE			Contact : Benoît CABROL Architecte M. CARAYOL Chrystel Collaborateur / économiste
N° de plan :	Nom du plan :		
PRO/D CE.33	VD-1		Email : Contact@cabrol-architectes.fr
2-ARRES18001-ERP_CACM18001-ERP_ETUDE18001-4-PRO18001-07-PRO_MONTAGNES18001-MONTAGNES_PRO-Annuaire18001-PRO_MONTAGNES_ID_2021.pdf			

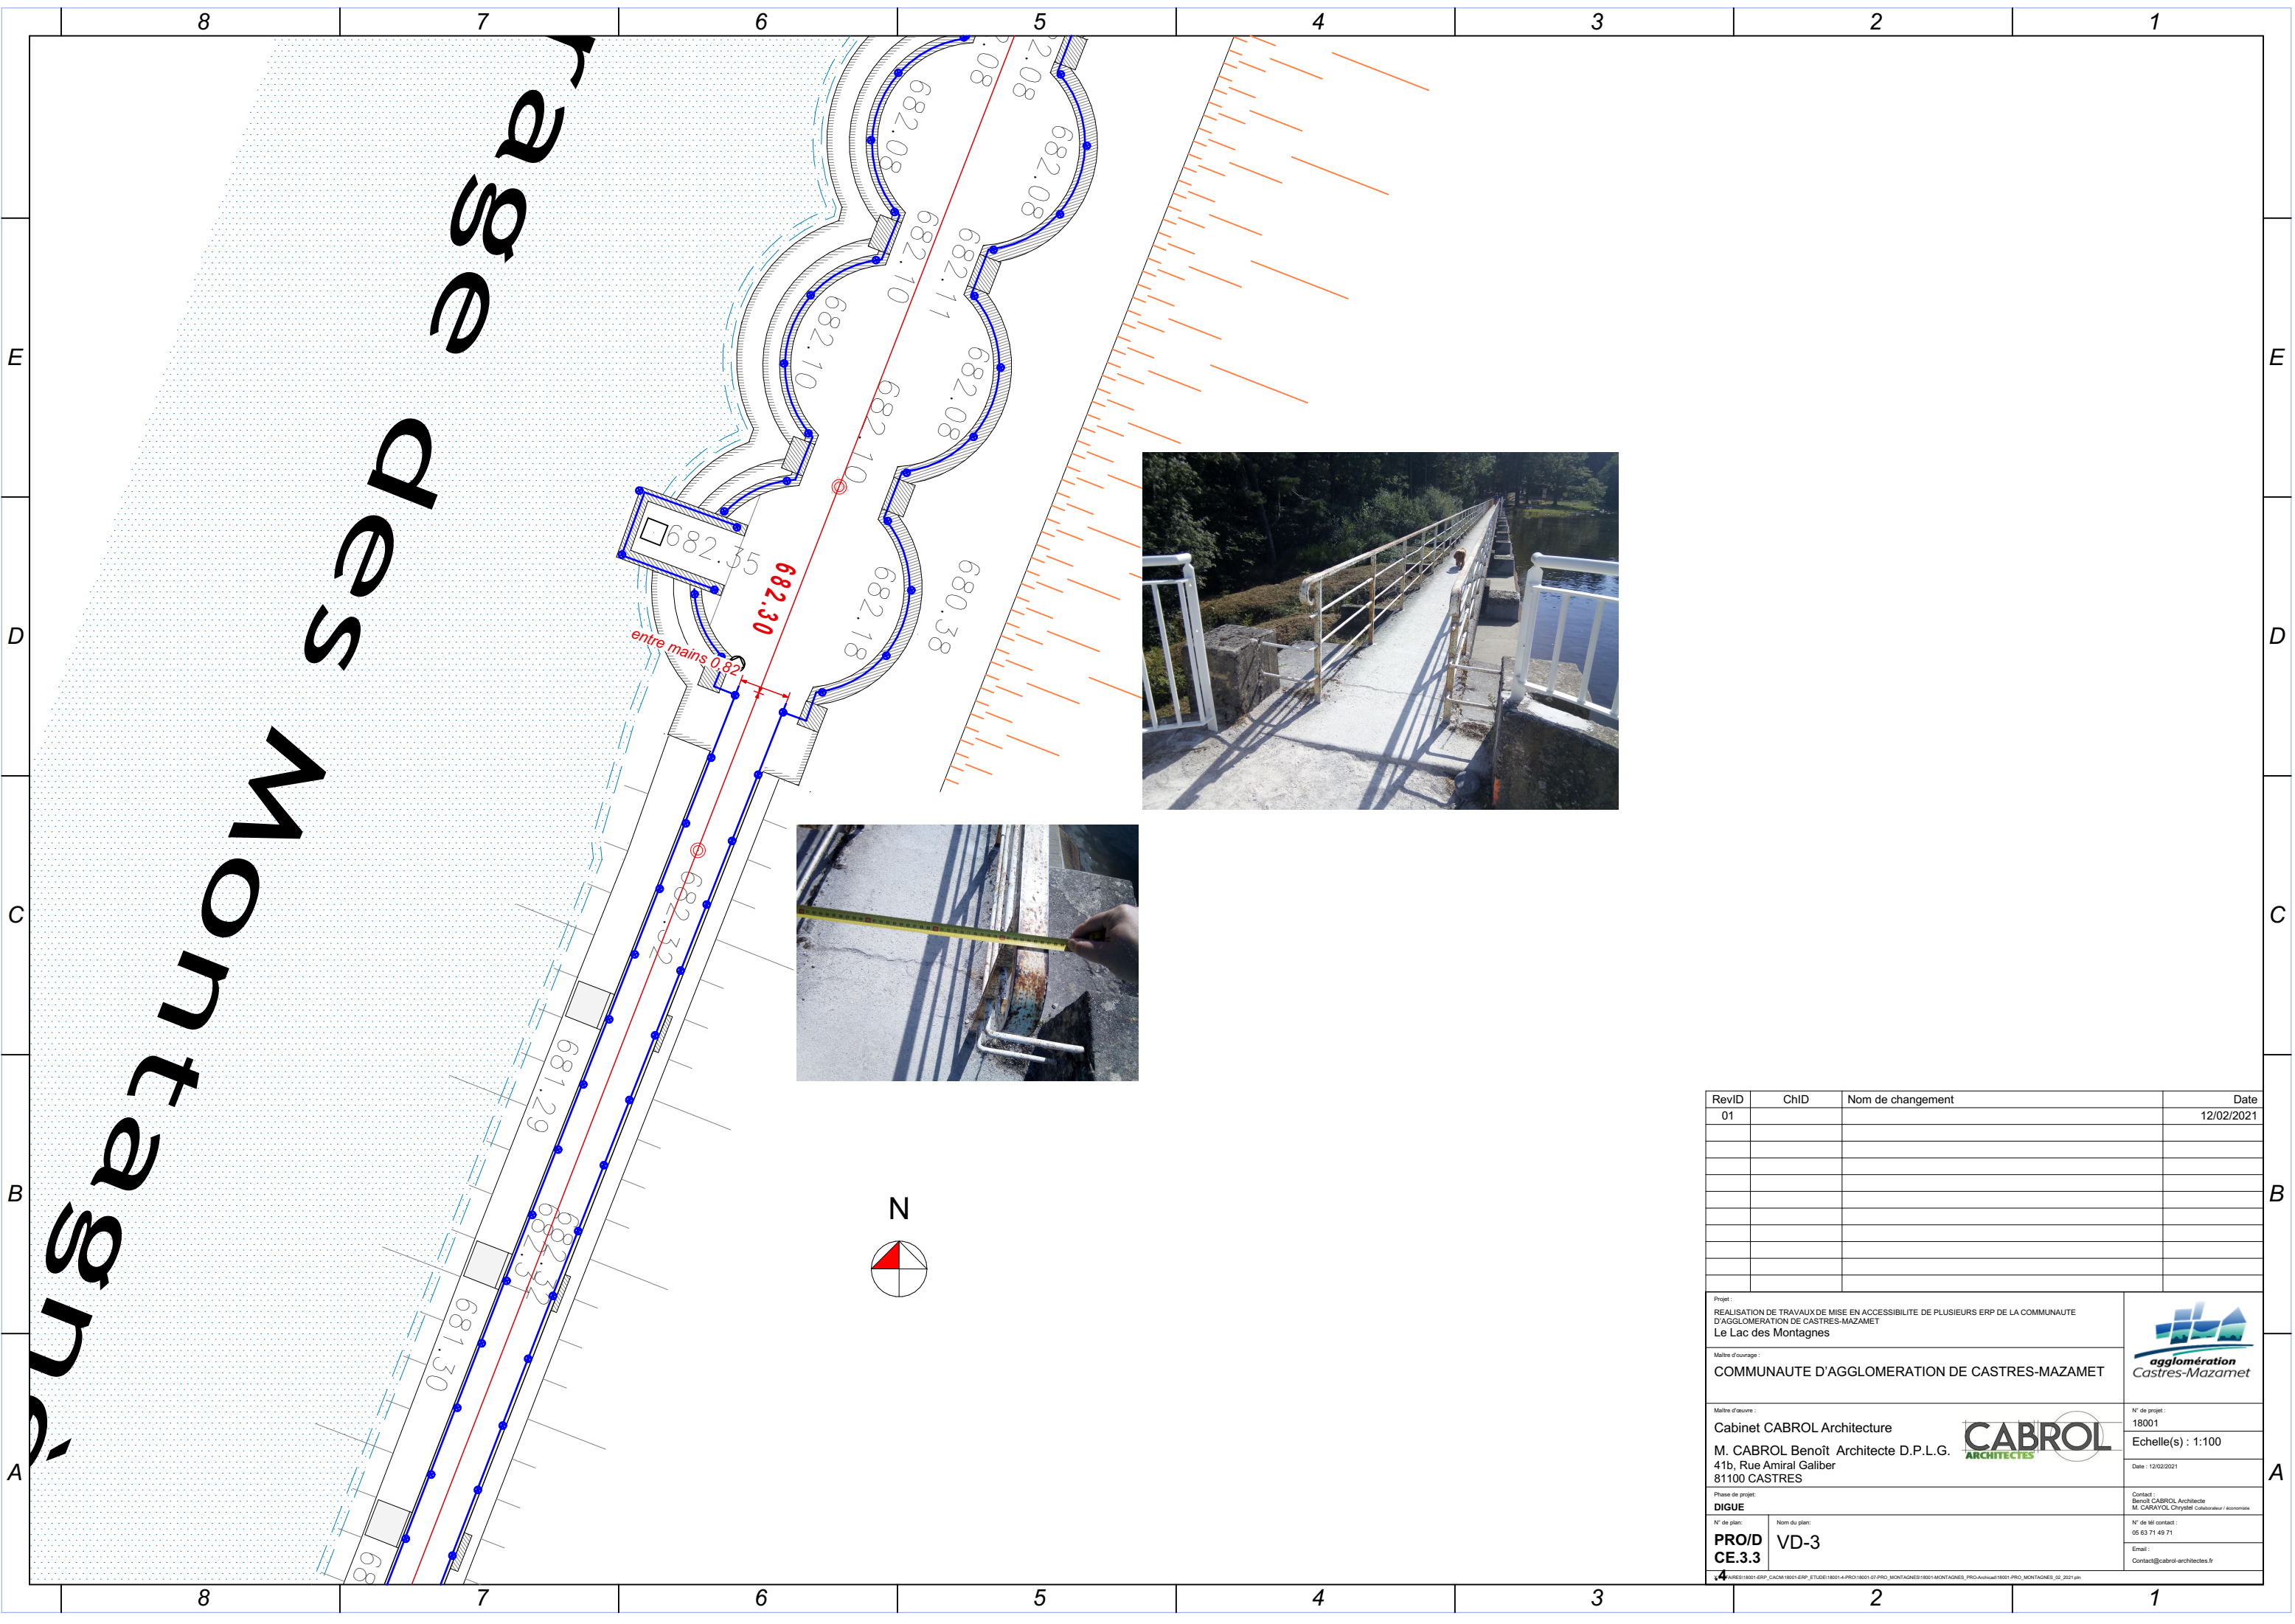

RevID	ChID	Nom de changement	Date
01			12/02/2021



Rev/D	Ch/D	Nom de changement	Date
01			12/02/2021
Projet : REALISATION DE TRAVAUX DE MISE EN ACCESSIBILITE DE PLUSIEURS ERP DE LA COMMUNAUTE D'AGGLOMERATION DE CASTRES-MAZAMET Le Lac des Montagnes			
Maitre d'ouvrage : COMMUNAUTE D'AGGLOMERATION DE CASTRES-MAZAMET			
Maitre d'œuvre : Cabinet CABROL Architecture M. CABROL Benoît Architecte D.P.L.G. 41b, Rue Amiral Galiber 81100 CASTRES			N° de projet : 18001
			Echelle(s) : 1:100
			Date : 12/02/2021
Phase de projet : DIGUE			Contact : Benoît CABROL Architecte M. CARAYOL Chrystel Collaborateur / économiste
N° de plan : PRO/D CE.3.3	Nom du plan : VD-3		N° de tel contact : 05 63 71 49 71
			Email : Contact@cabrol-architectes.fr



N° de projet :
18001

Echelle(s) : 1:100

Date : 12/02/2021

Contact :
Benoît CABROL Architecte
M. CARAYOL Chrystel Collaborateur / économiste

N° de tel contact :
05 63 71 49 71

Email :
Contact@cabrol-architectes.fr

PRO/D
CE.3.3

VD-3

4

ANR15-18001-ERP_CACM18001-ERP_ETUDE18001-4-PRO18001-07-PRO_MONTAGNES18001-MONTAGNES_PRO-Annuel18001-PRO_MONTAGNES_02_2021.pdf

