


LEGENDE

S : Semelle Isolée BA
SF : Semelle Filante BA
P : Poteau BA
Lg : Longrine BA
Po : Poutre BA
Lt : Linteau BA
Rv : Relevé BA
CV : Chainage Vertical
CH : Chainage Horizontal courant
CH-R : Chainage Rampant
As : Arase Supérieure
Ai : Arase Inférieure

Poteau BA
Mur maçonné
Voile Béton Armé
Structure Supérieure

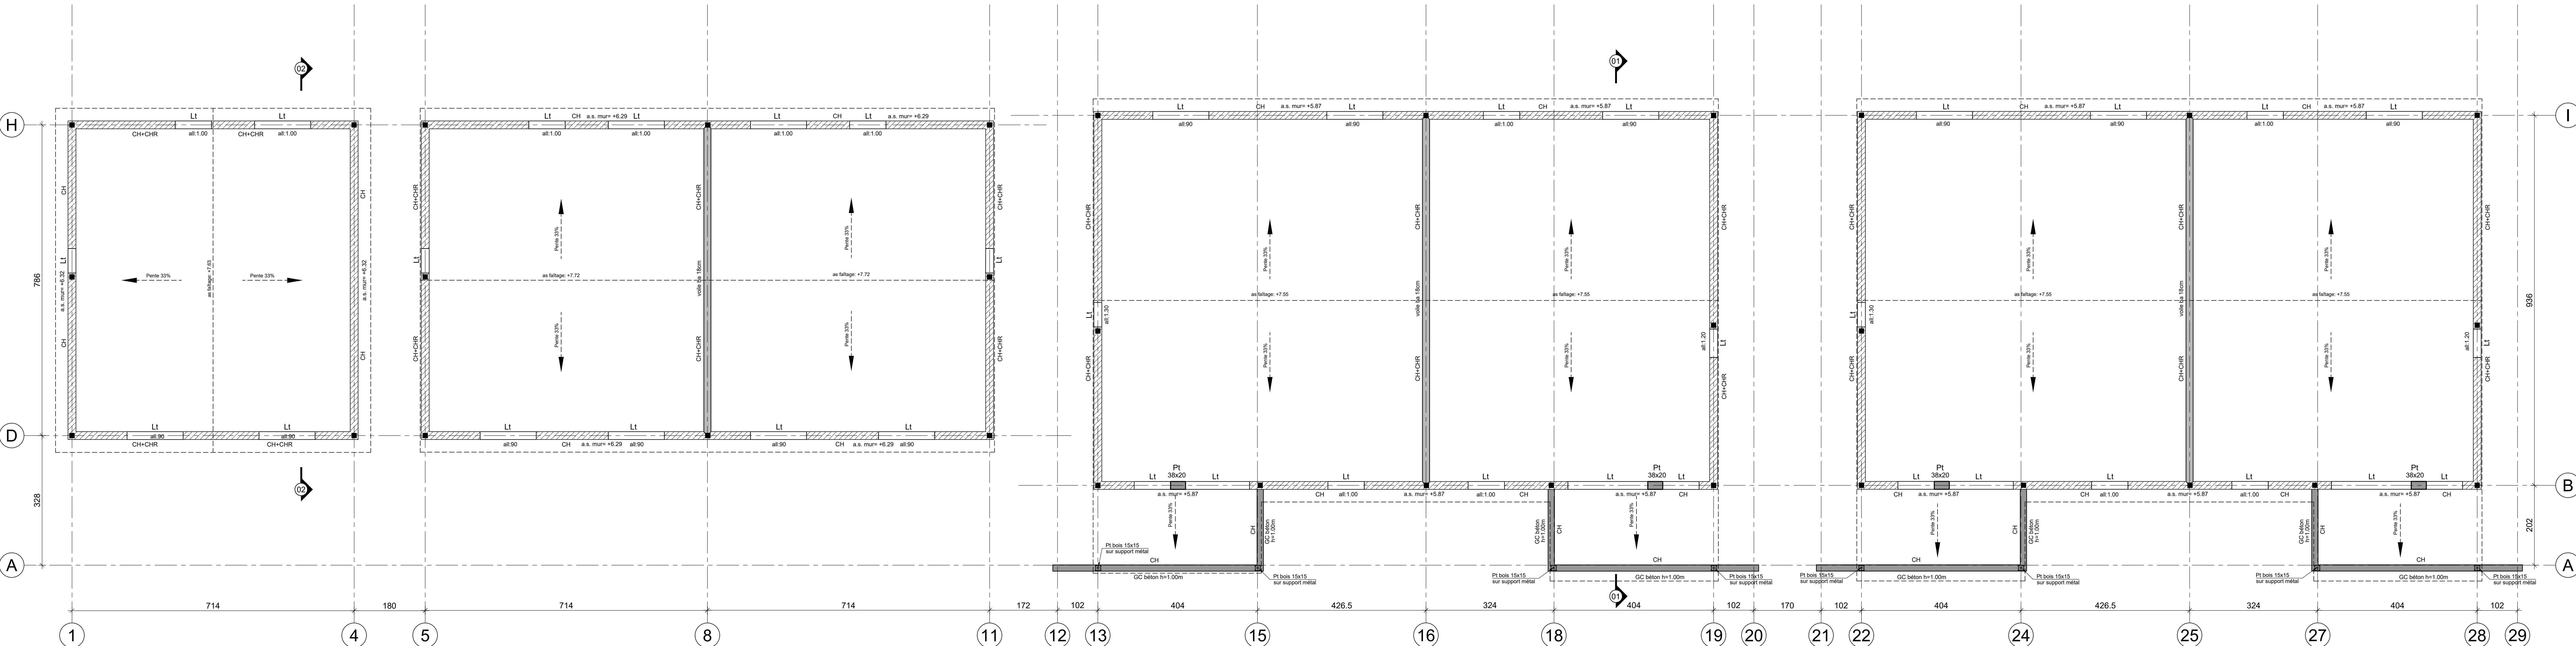

PROGRAMME ALBI - CLEMENCEAU
MACROLOT 2 ET JARDINS PARTAGES
Avenue Georges Clemenceau
Albi 81000

Construction de 21 logements sociaux intermédiaires et individuels
Aménagement de jardins partagés
à Albi

TARN HABITAT

LOT GROS-OEUVRE
NIVEAU R+1
COFFRAGE

Date de :	30 Juillet 2021	PRO	Numéro d'ordre :	T-20-190	Echelle :	1/100
Index :	Dates	Modifications	Dessiné par :	A. BOULFRAD	Vérifié par :	L. GREGOIRE
0	30/07/2021	Première diffusion				

Bureau d'étude : **OTCE**

Ordonnateur : **OTCE**
et de l'équipement M&B Pyrénées
31000 TOULOUSE CEDEX
Tel : 05 61 23 13 05
Fax : 05 61 23 13 19
@ : www.otce.fr

Architecte : **CABROLE**
41 bis, rue Armand GALLIER
81100 CASTRES
Tel : 05.63.71.48.71
@ : contact@cabrol-architectes.fr

Entreprise : **103-0**

Numéro de plan :