


Rue Sicard Alaman

BB

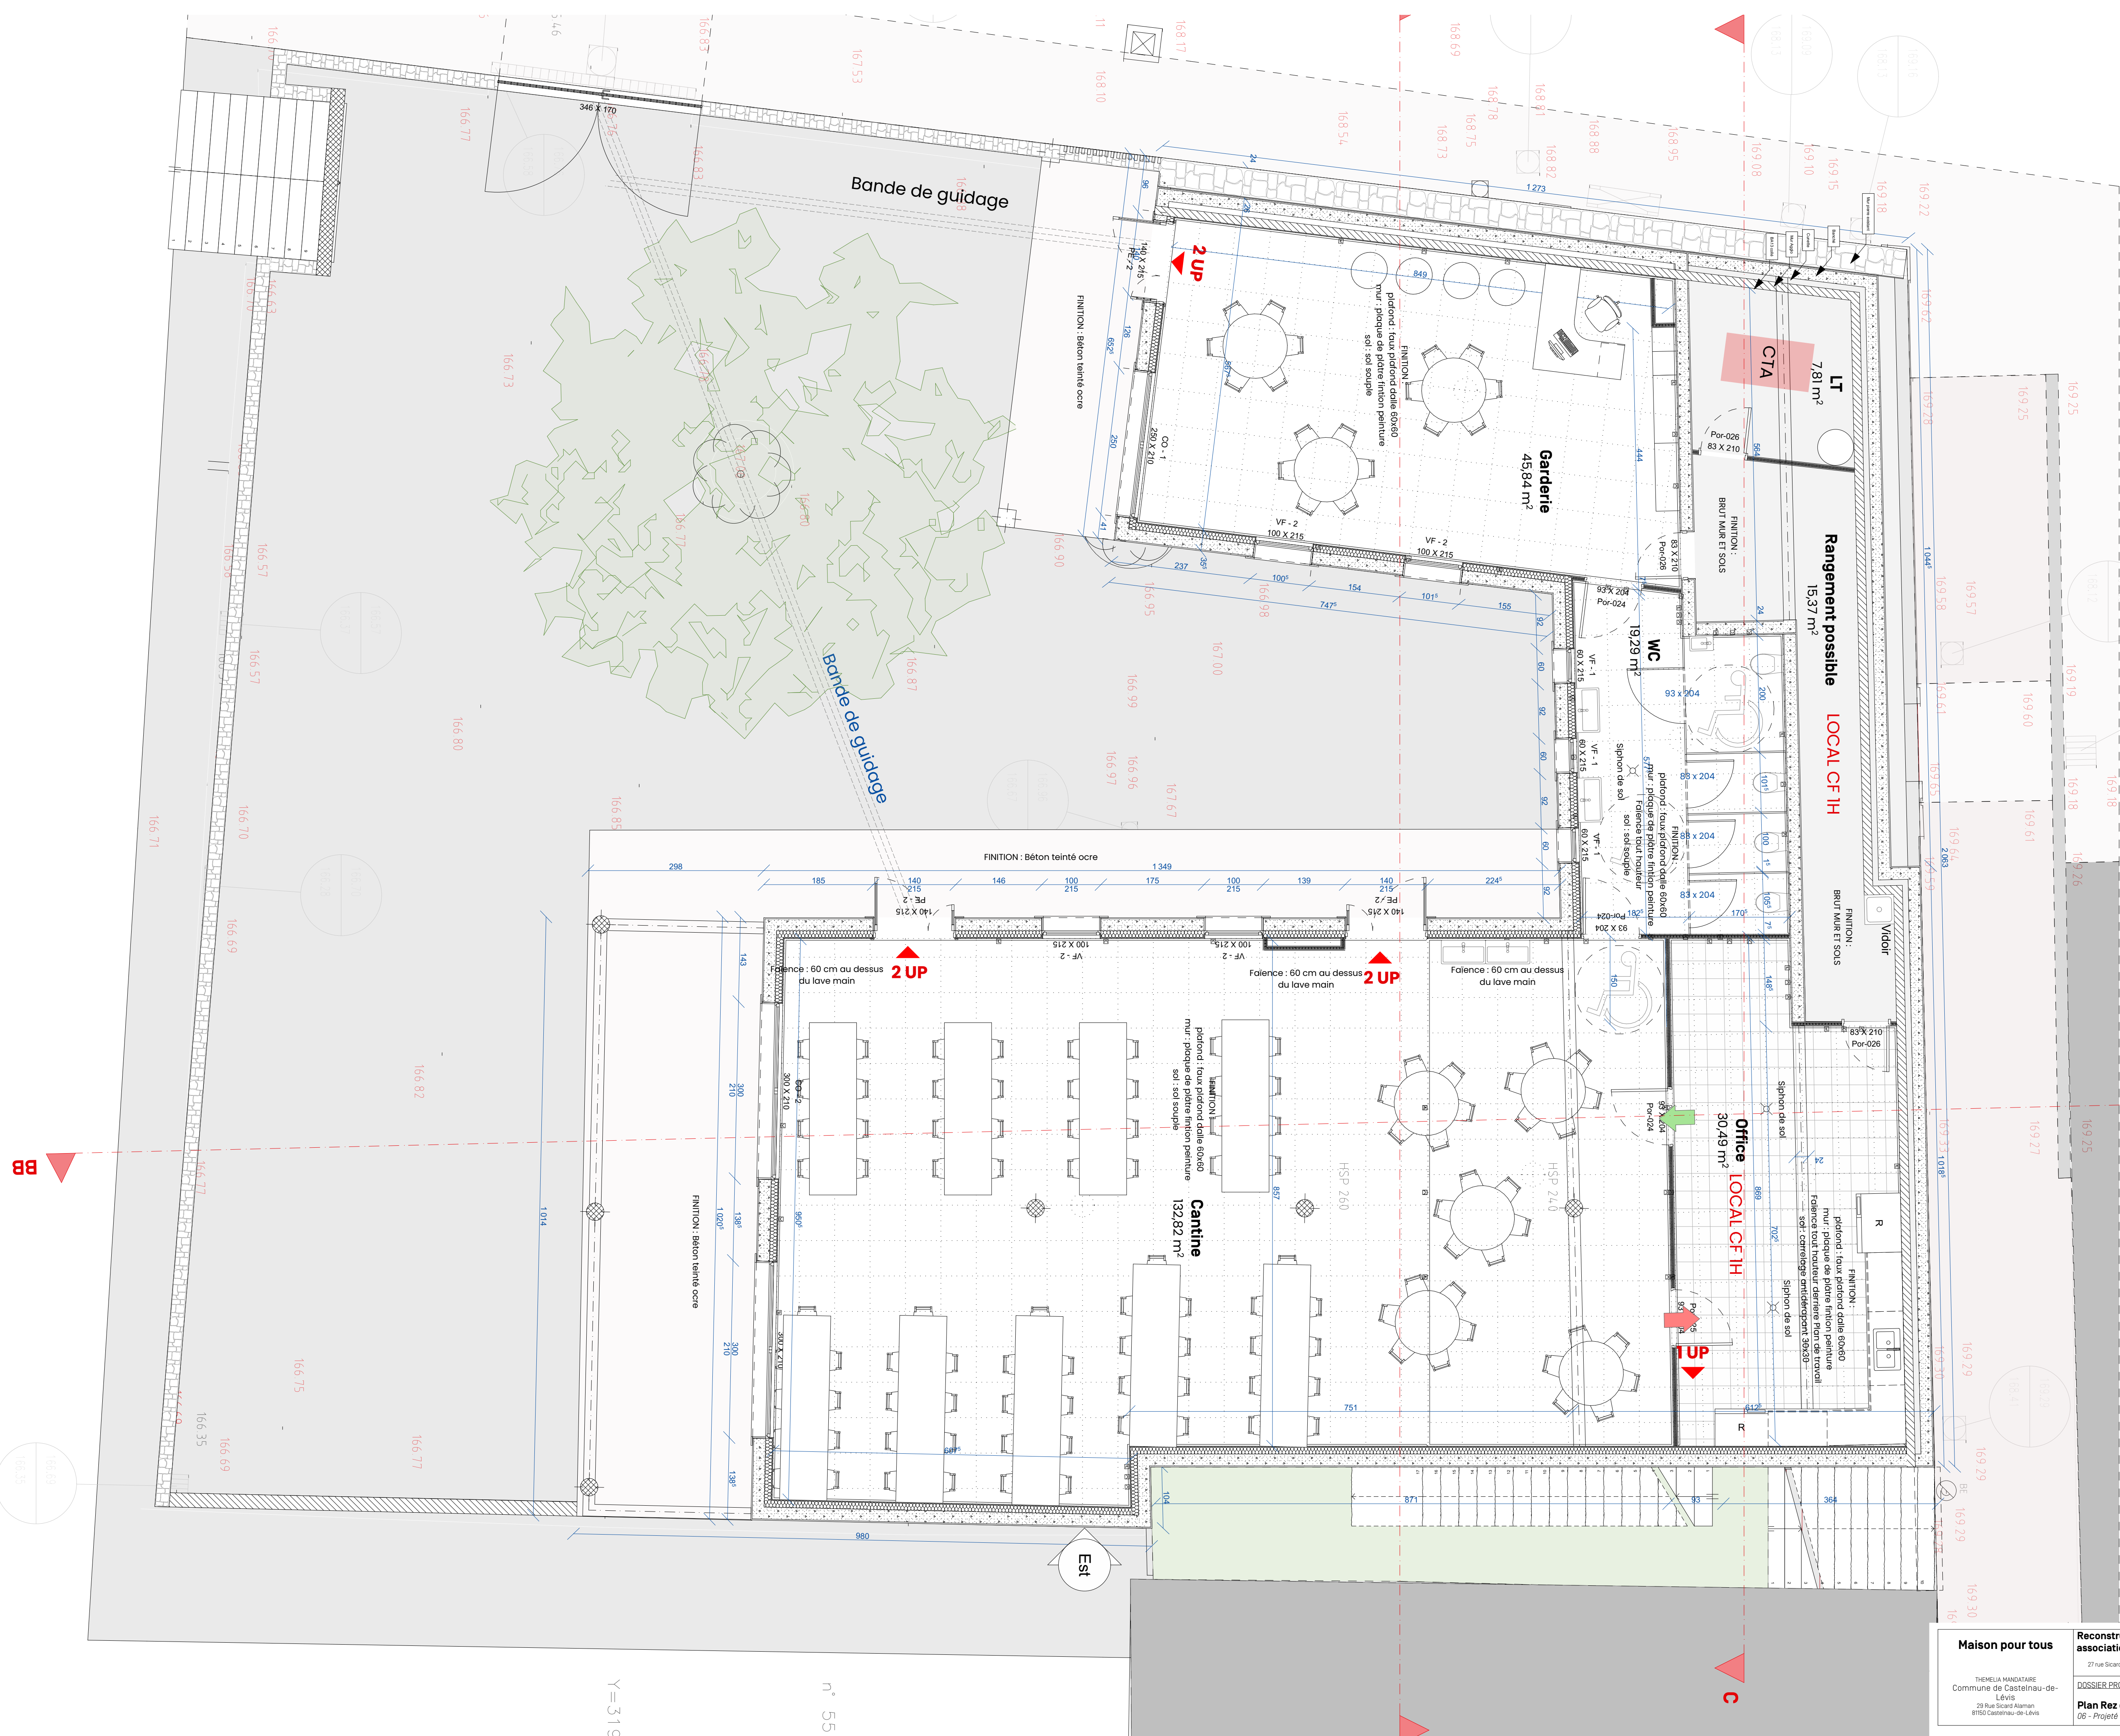

Y = 319

X = 55

X = 163