

ETAT DES LIEUX

H

G

F




E


D

C

B

A

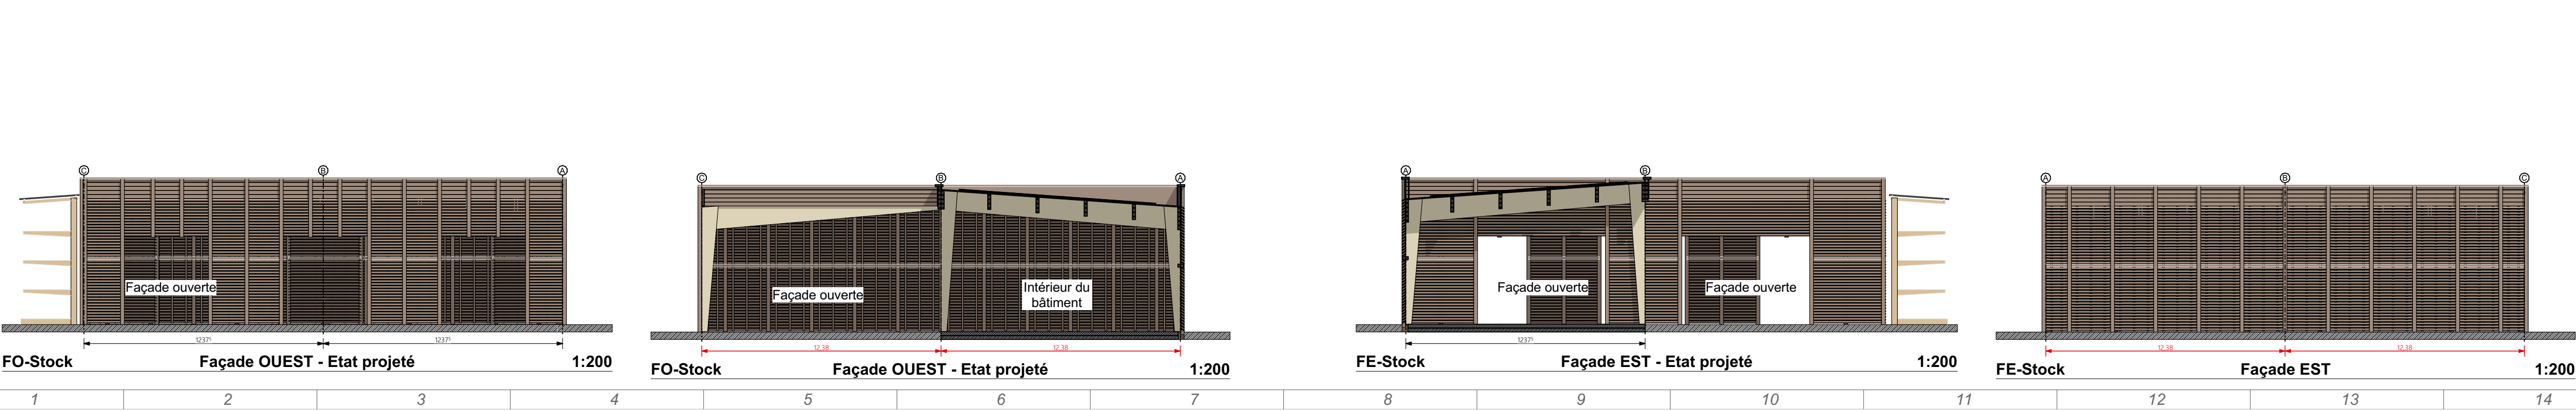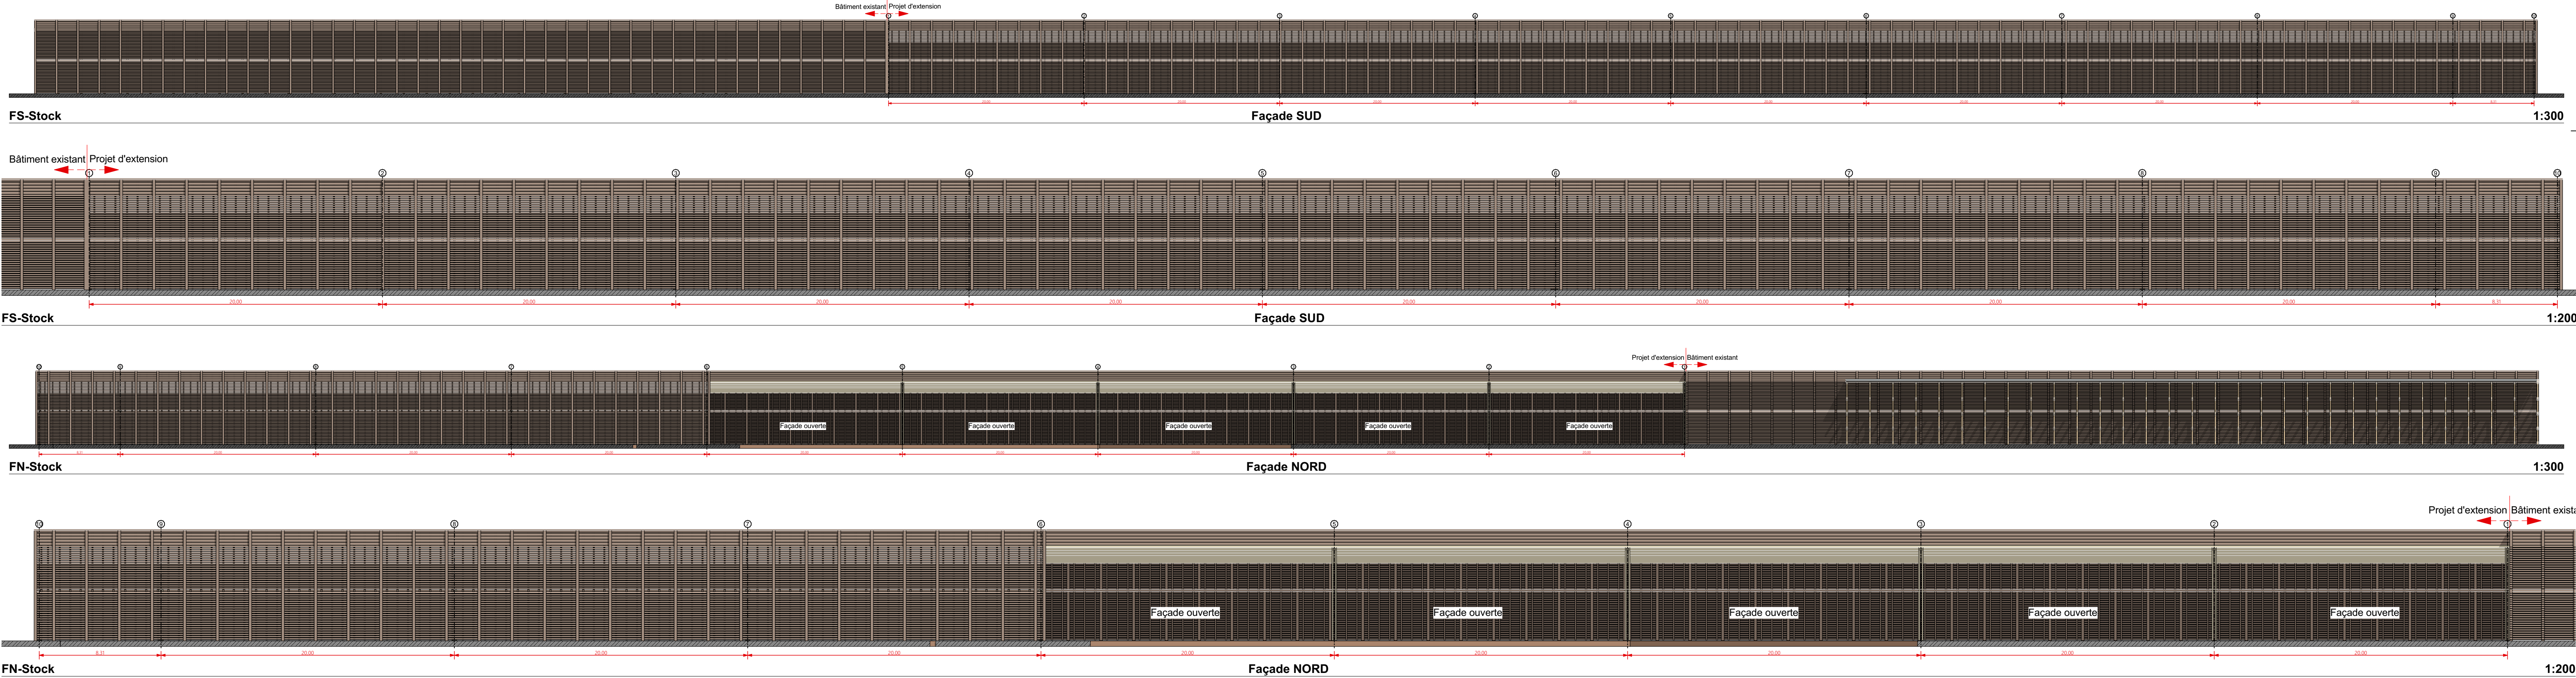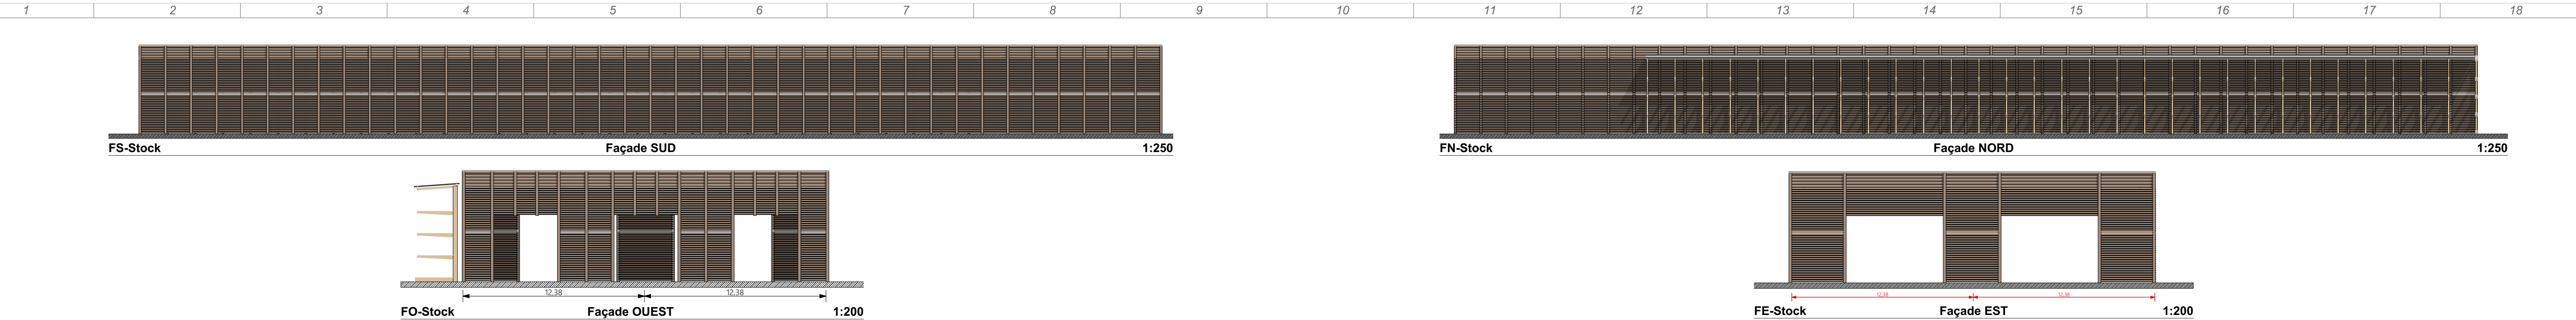

 Cabrol & Beauvois ARCHITECTES 41 BIS RUE AMIRAL GALIBER 81100 CASTRES	Réf : 21051 Réf Tarn Habitat : 21051 Projet d'extension des ateliers ESCAFFRE Bois sur la commune de Terssac Référence cadastrale : 000 AM 31 - Surface de l'unité foncière (indicative) : 32 830 m² Permis de construire : Façades du bâtiment entrepôt	SCI de la MARTELLE 4, avenue de la MARTELLE Siret : 442 761 789 00019 81 150 TERSSAC Modifié le : 02/05/2022
	Visa maître d'ouvrage : SCI de la MARTELLE	Visa maître d'œuvre : CABROL & BEAUVOIS ARCHITECTES 41 BIS RUE AMIRAL GALIBER 81100 CASTRES SIRET 752 434 829 000 12
Plan de principe non valable pour exécution X:\WAFAIRES\21051-ESCAFFRE BOIS EXTENSION\21051-PHASES_ETUDES_&_CHANTIER\21051-3-APD-DPC\21051-DPC-ARCHICAD\21051-DPC_ESCAFFRE-EXTENSION-08-04-2022.pht		