




BA

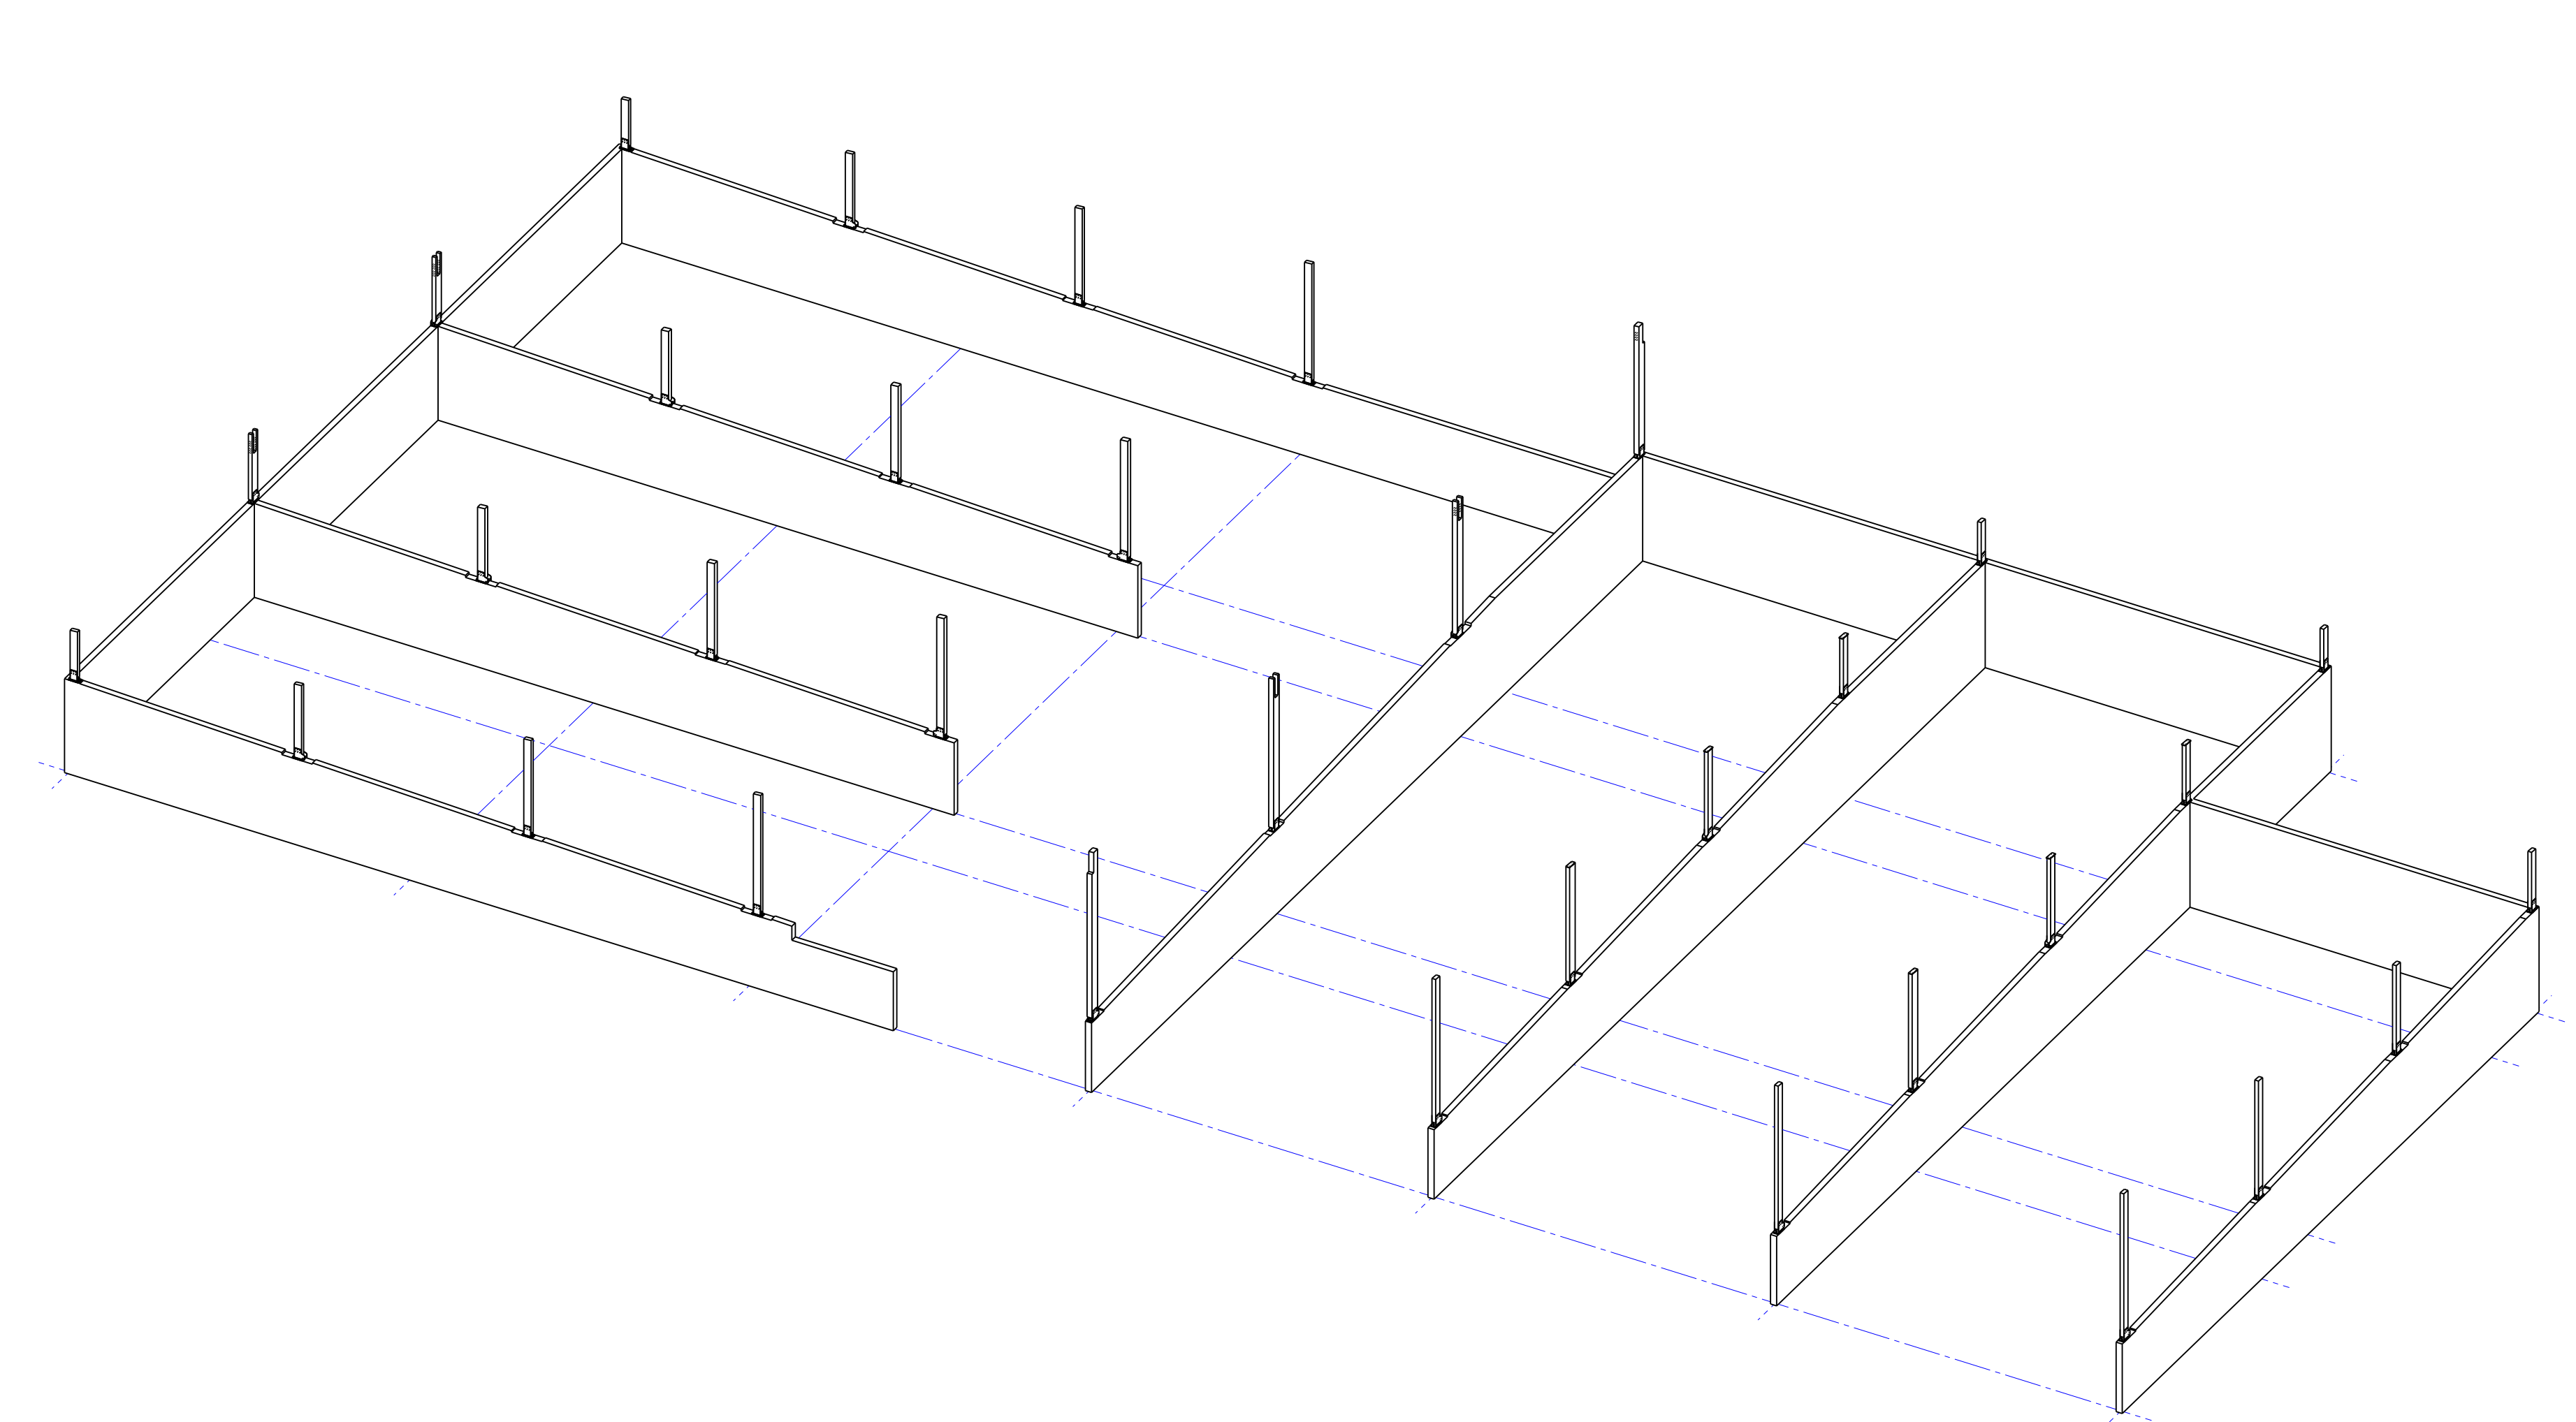


Poteaux bois

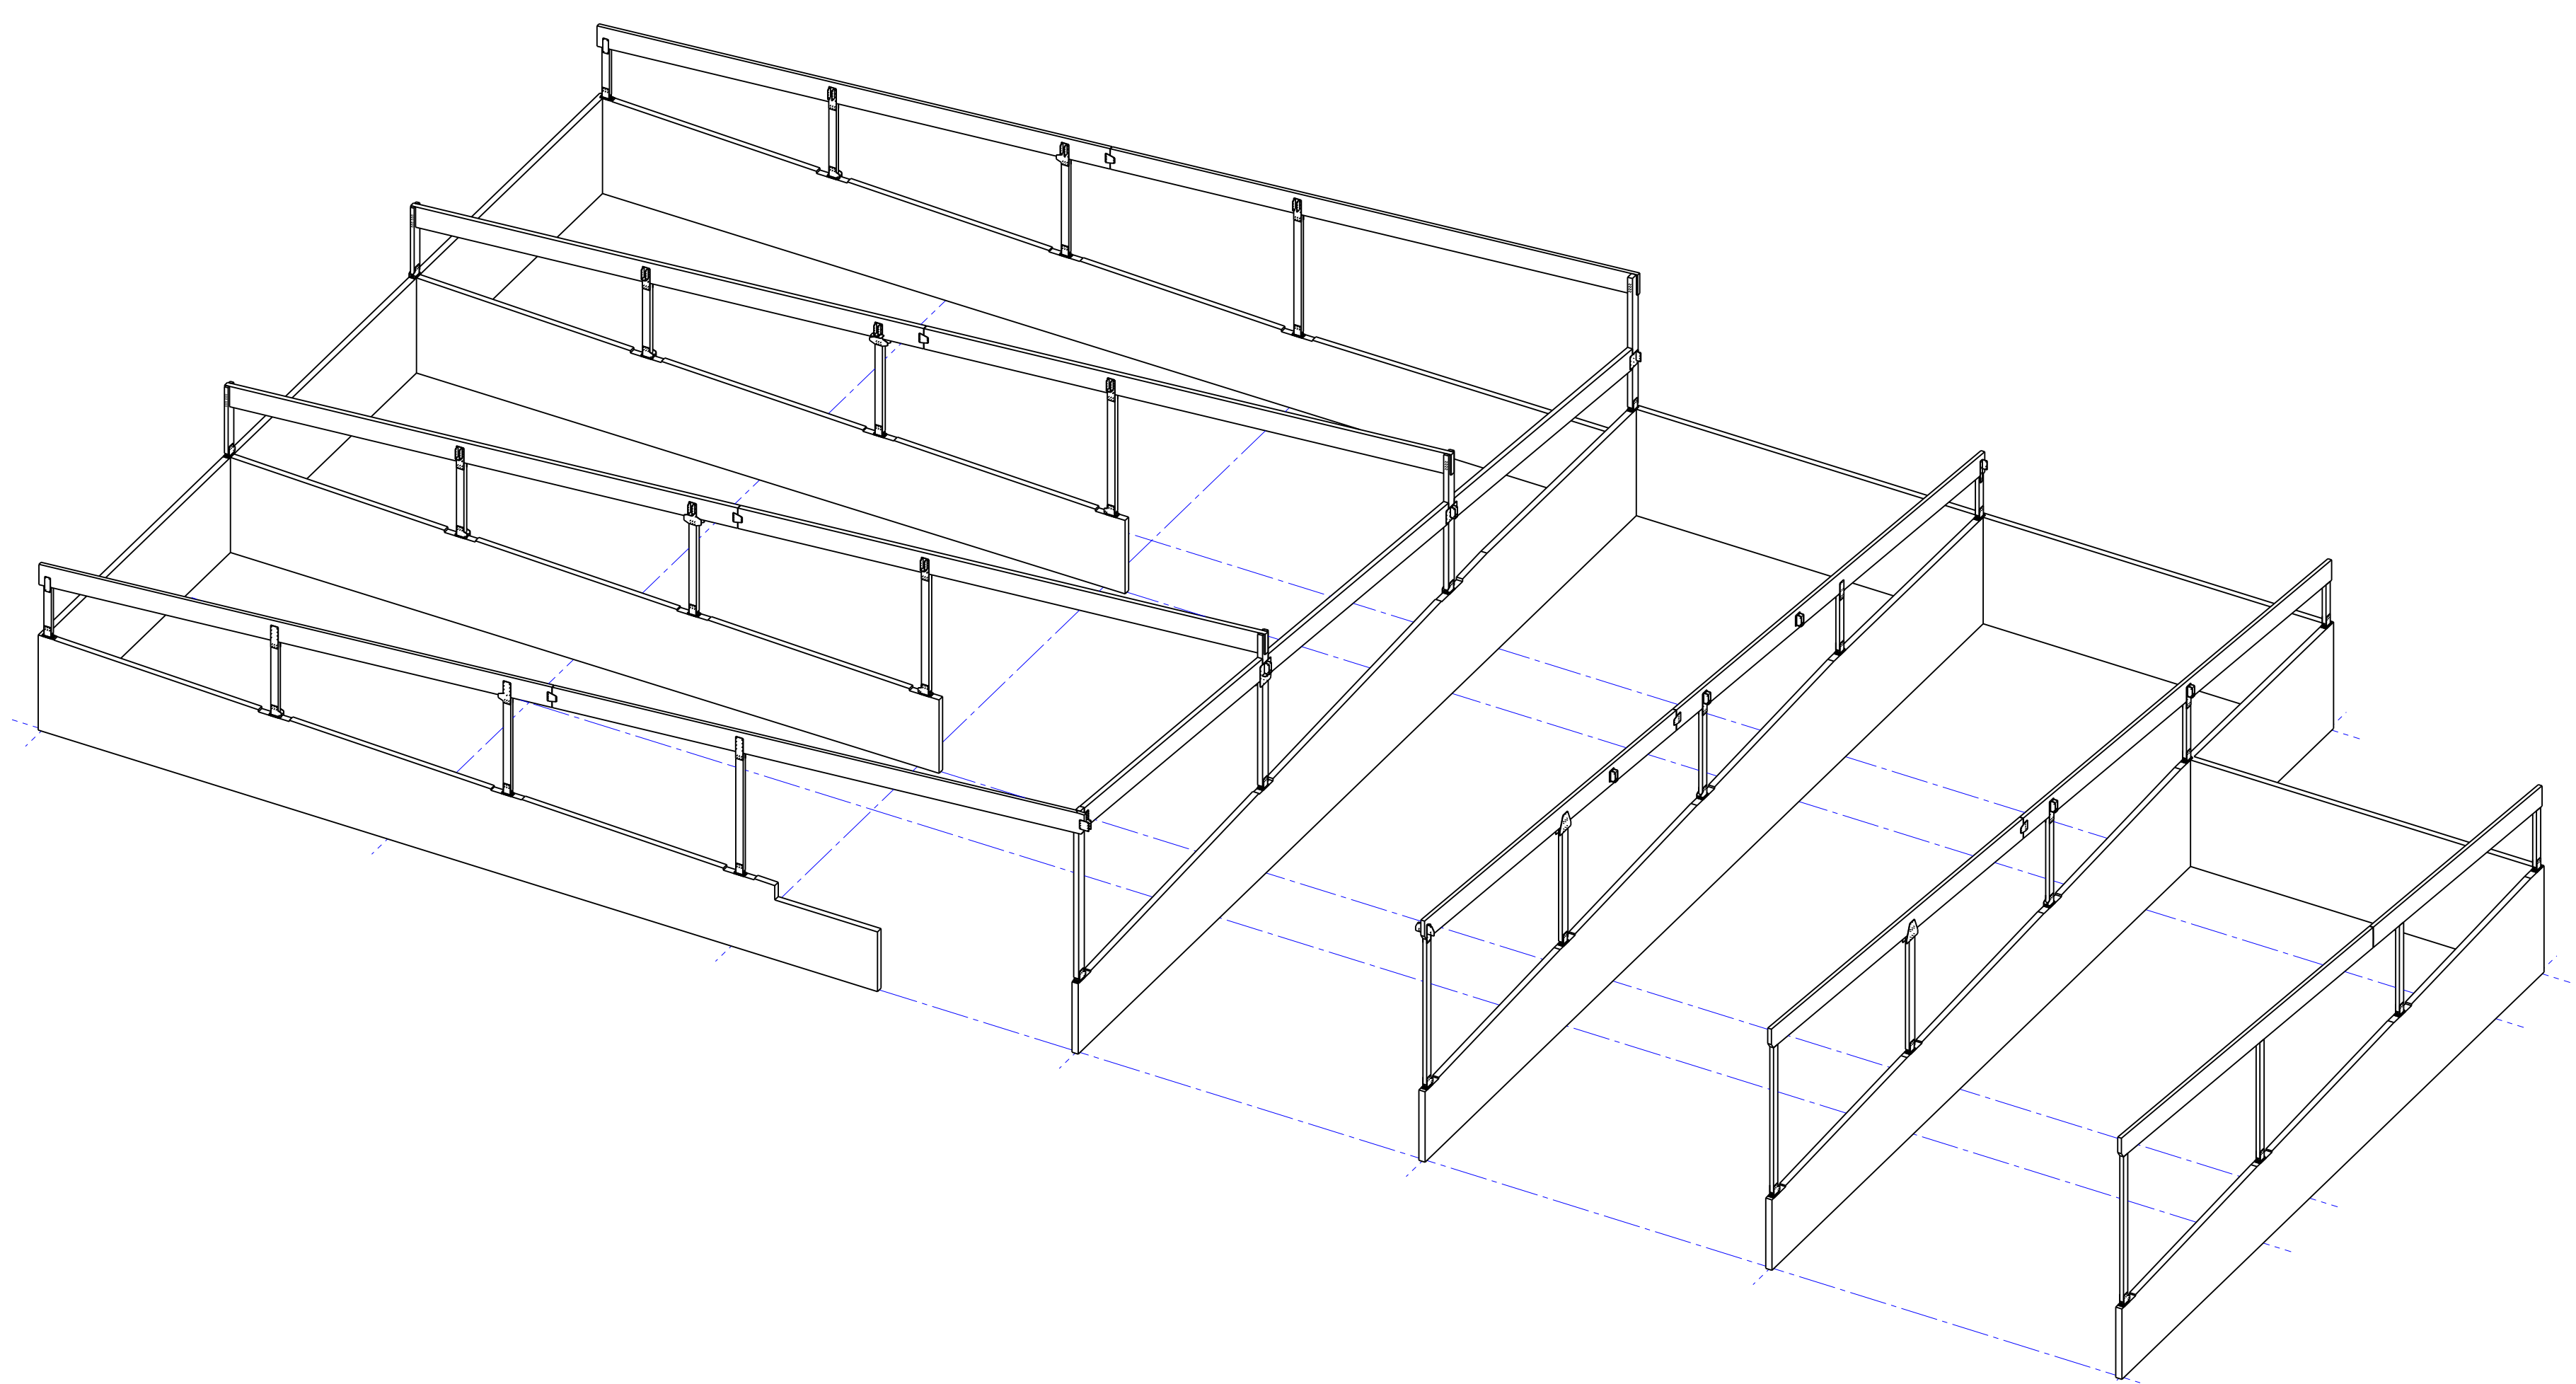


Arbalétriers bois

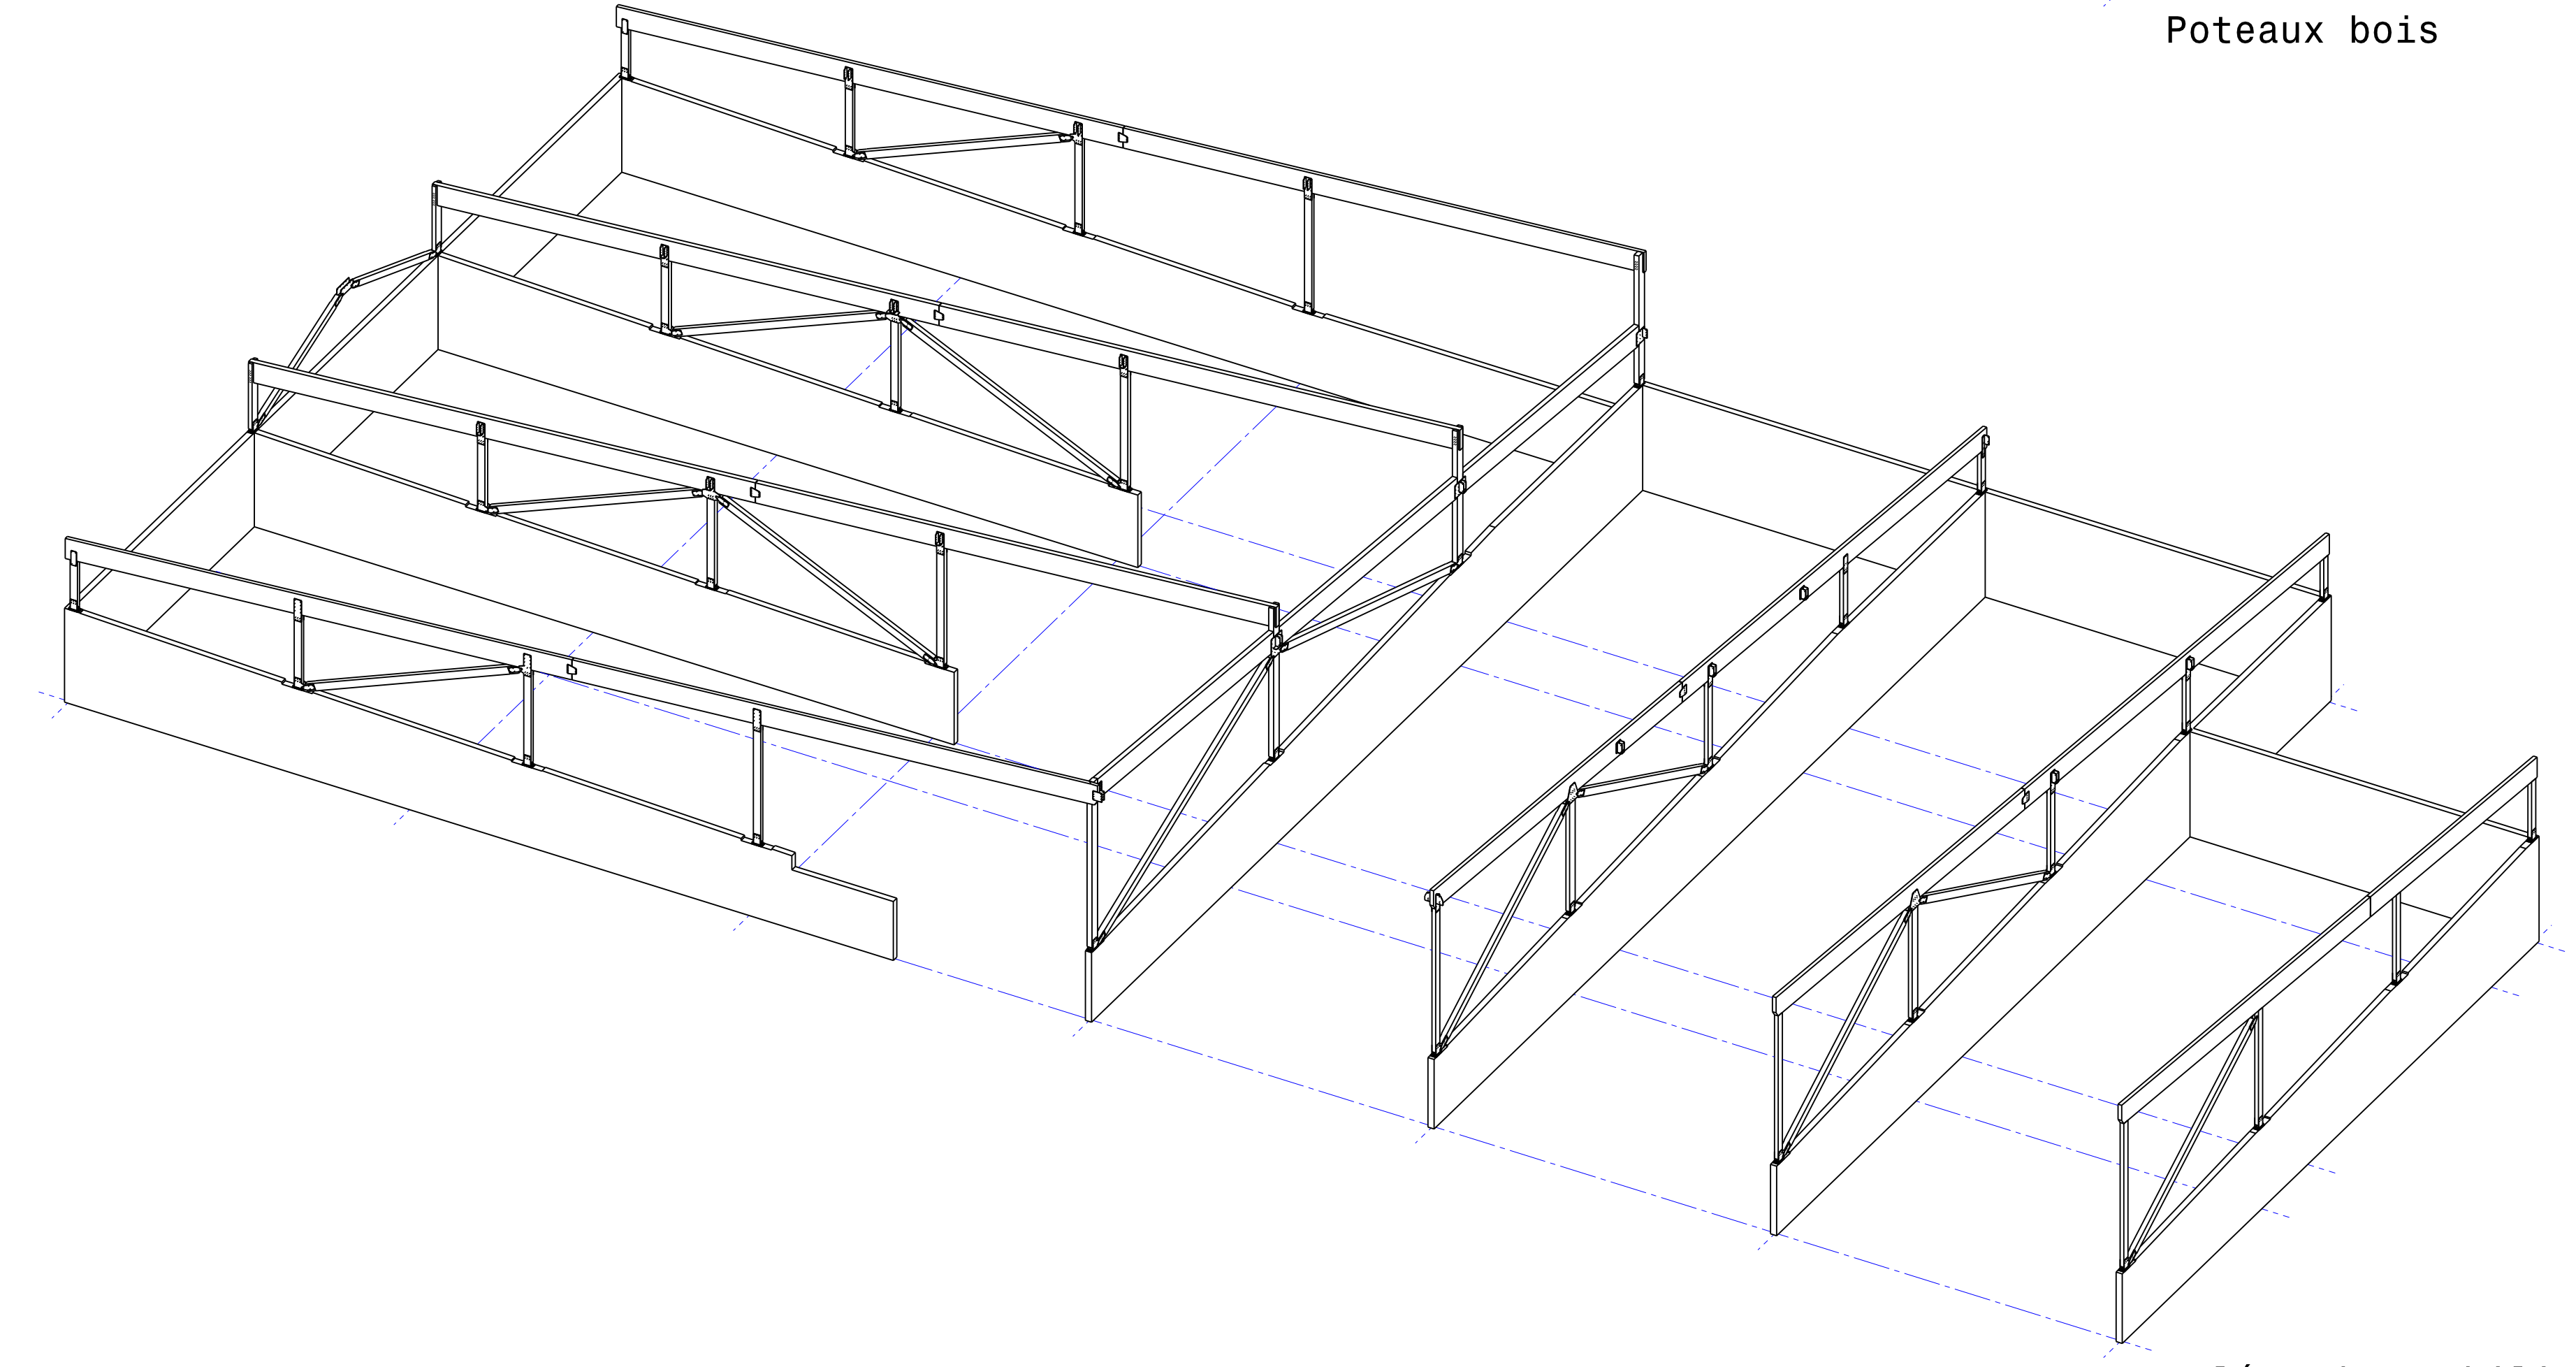

Palées de stabilité

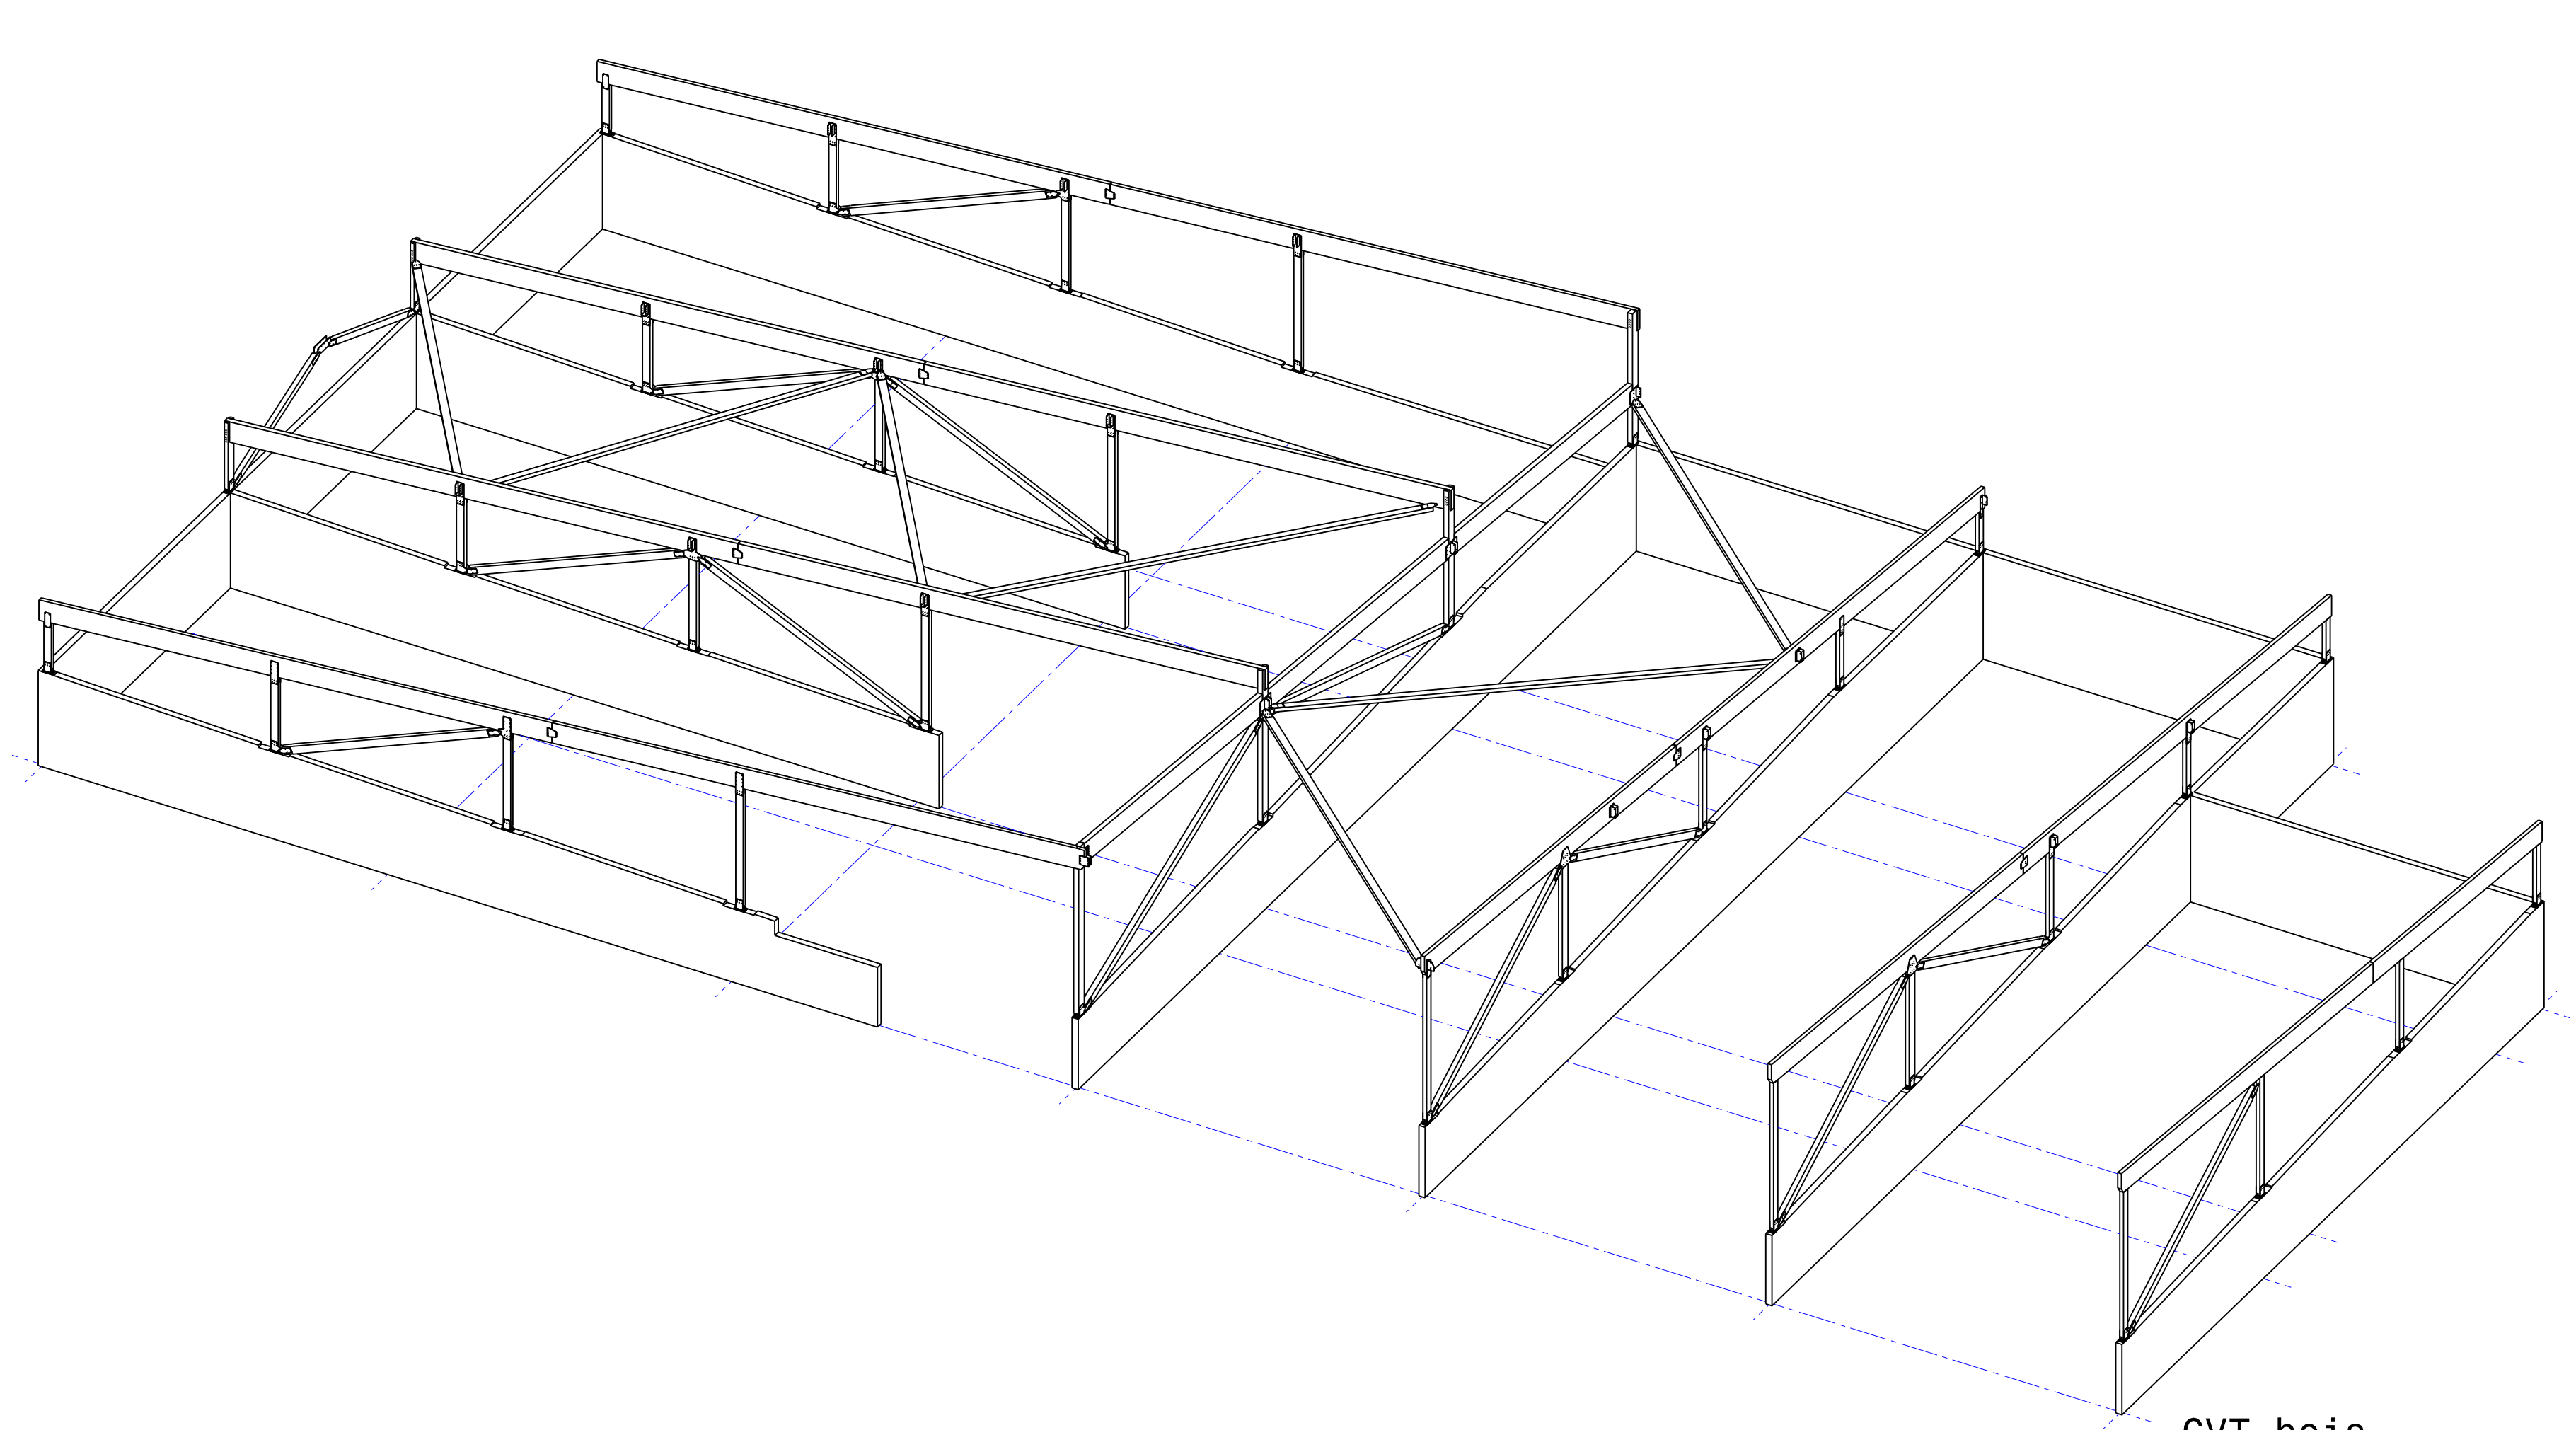

CVT bois

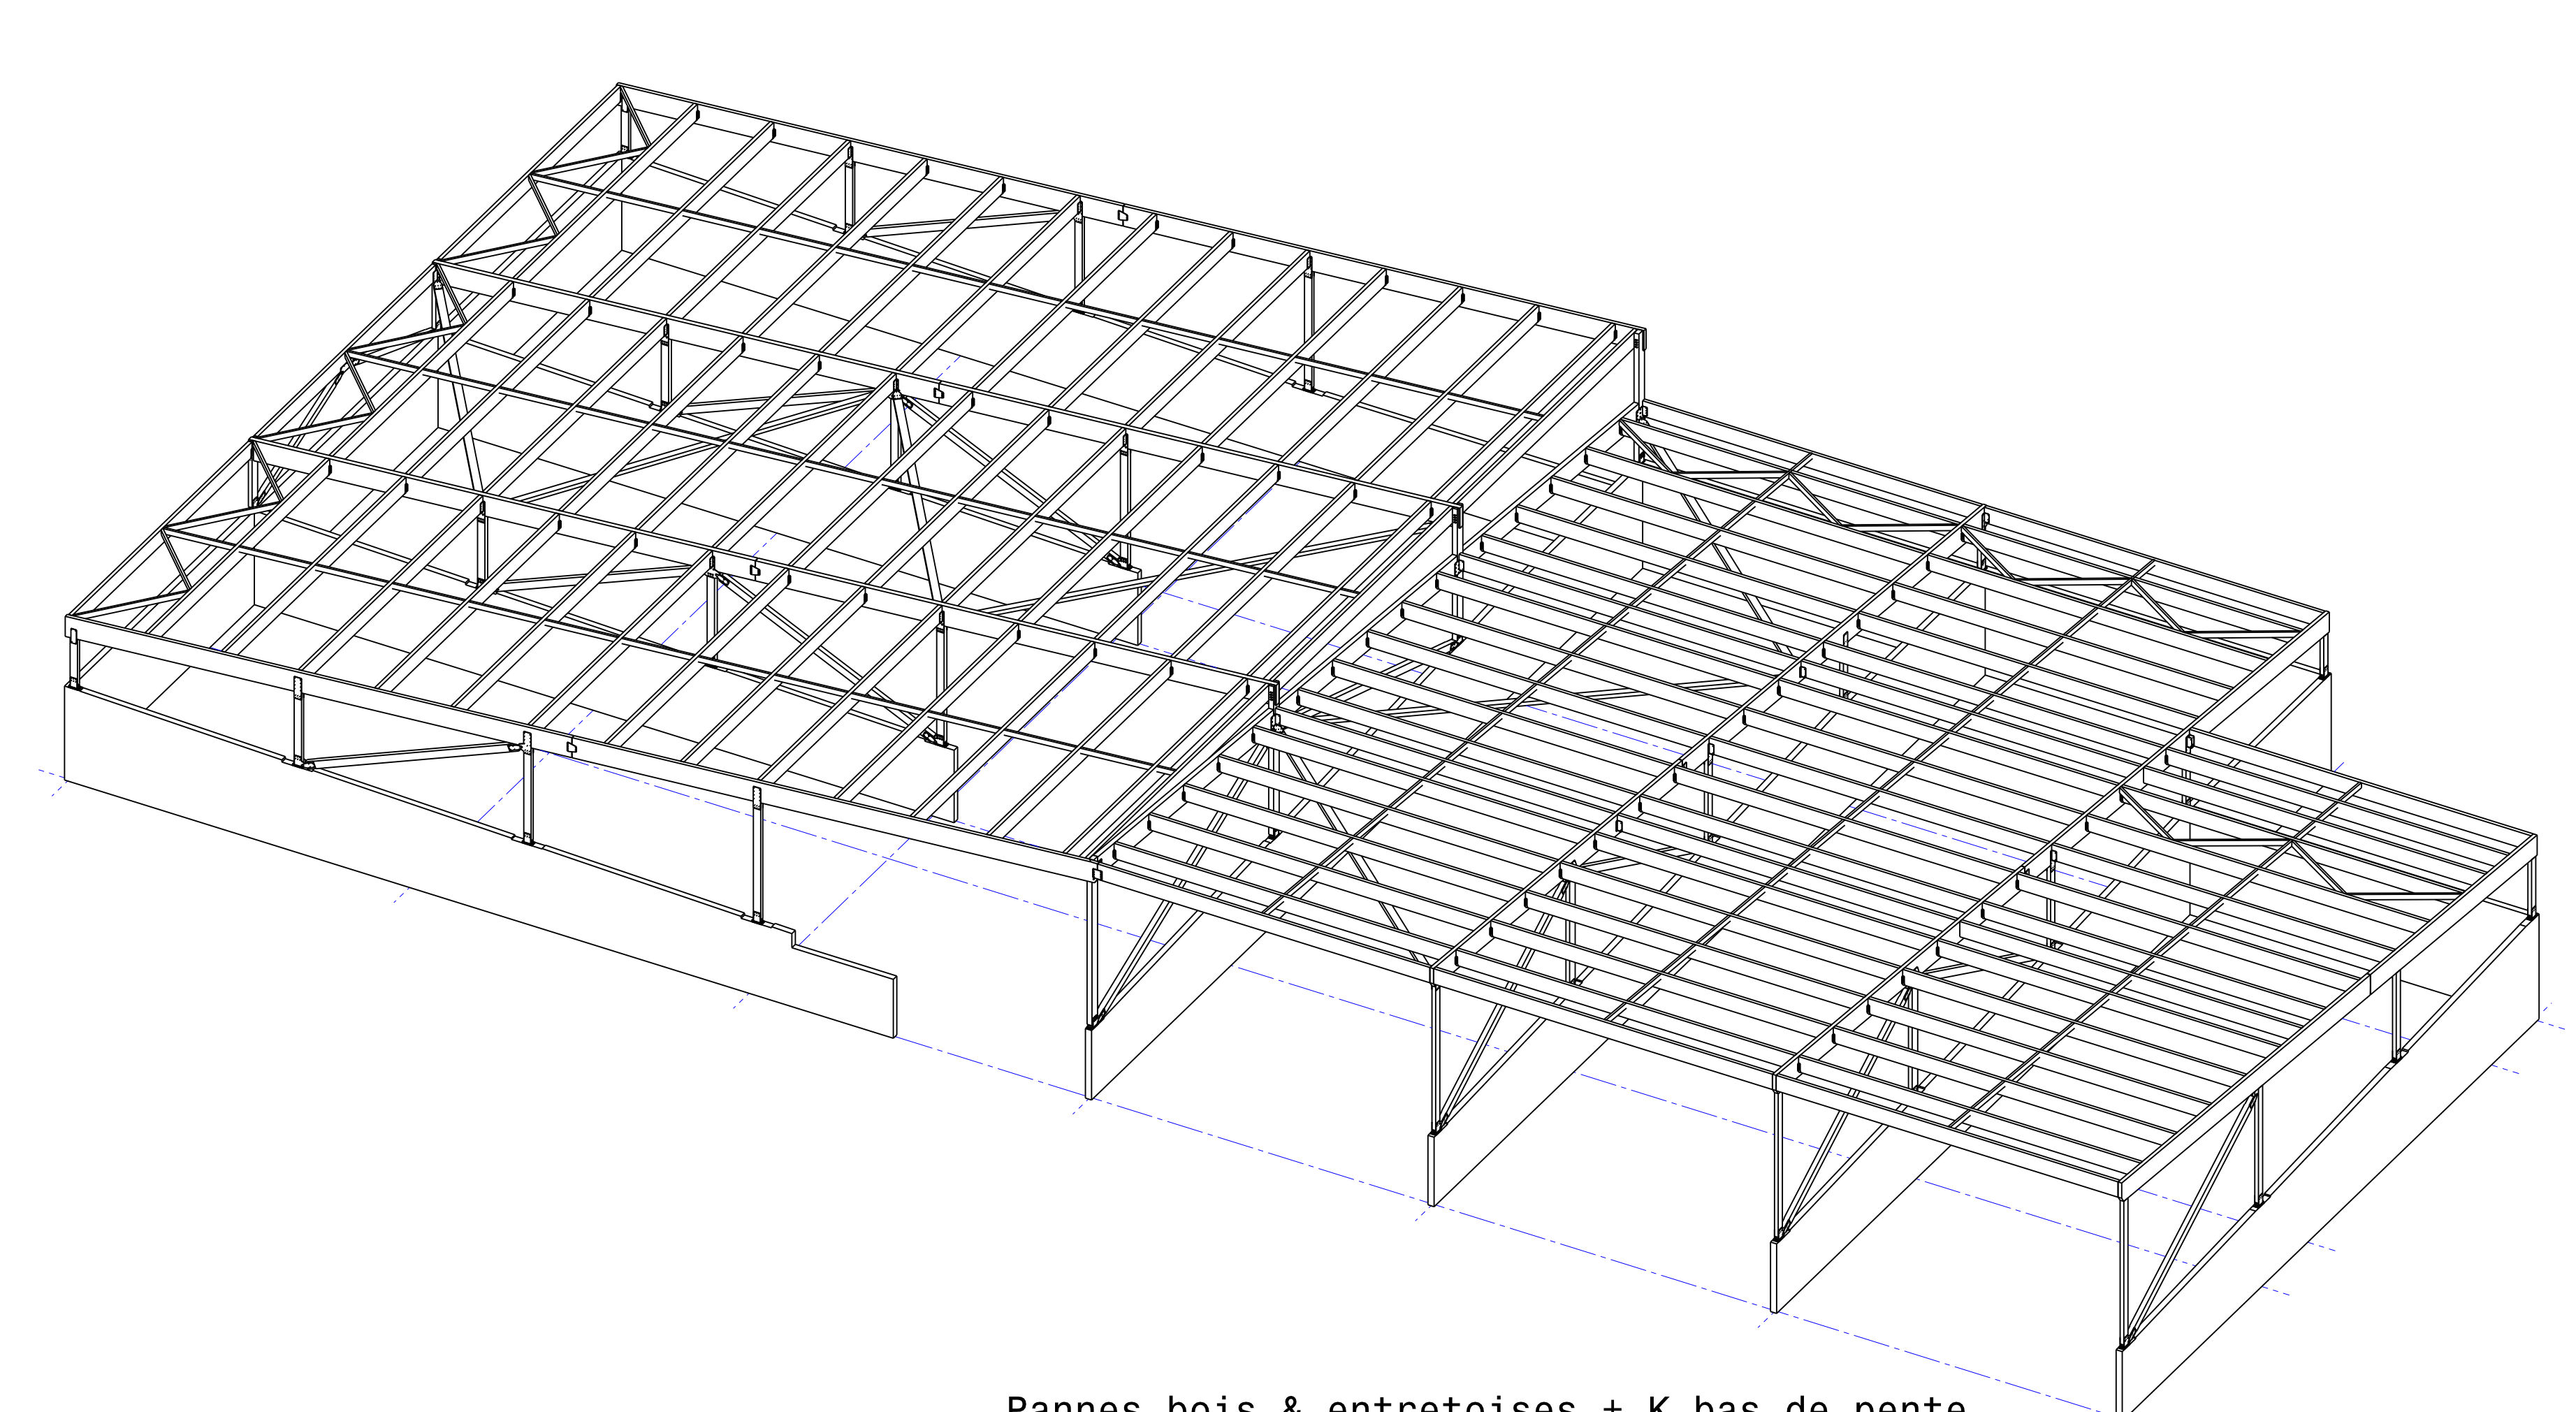

Pannes bois & entretoises + K bas de pente

0	25/10/2018	Création du document
Indice	Date	Modifications

Ce document est la propriété exclusive du bureau d'études Batut. Sa communication à des tiers, sa reproduction et son exploitation sont strictement interdites sans notre autorisation.

LOCAL STOCKAGE DE BOUES
CASTRES
81 100

Maitre d'Ouvrage
CASTRAISE DE L'EAU
03, rue François-Thomières
81 100 CASTRES

Architecte
Cabinet CABROL Architecture
41b, rue Amiral Galiber
81 100 CASTRES
tel: 06.83.71.49.71
e: contact@cabrol-architectes.fr

Entreprise
NOVABOIS
Zone du Causse
05, rue Claude Gallien
81 100 CASTRES
tel: 06.86.44.42.00
e: mathieu.molle@novabois.fr

Echelle: 1/75Format: A0

Niveau de référence : ±0.00m ==+167,74m NGF

Nom fichier:
010 - ENE - 1 - 25-10-18 - Vues axonométriques

N° plan	Phase	Indice	Date	Nom plan
001	EXE	0	25/10/2018	Vues axonométriques

Bim.B
Bureau Ingénierie Modelling Batut

10, place nationale 82000 MONTAUBAN
tel: 05.63.66.90.15contact@bimb.fr