


- REVETEMENT SOL PVC LOCAUX HUMIDES
- REVETEMENT SOL ESCALIERS
- REVETEMENT SOL LOCAUX COURANTS

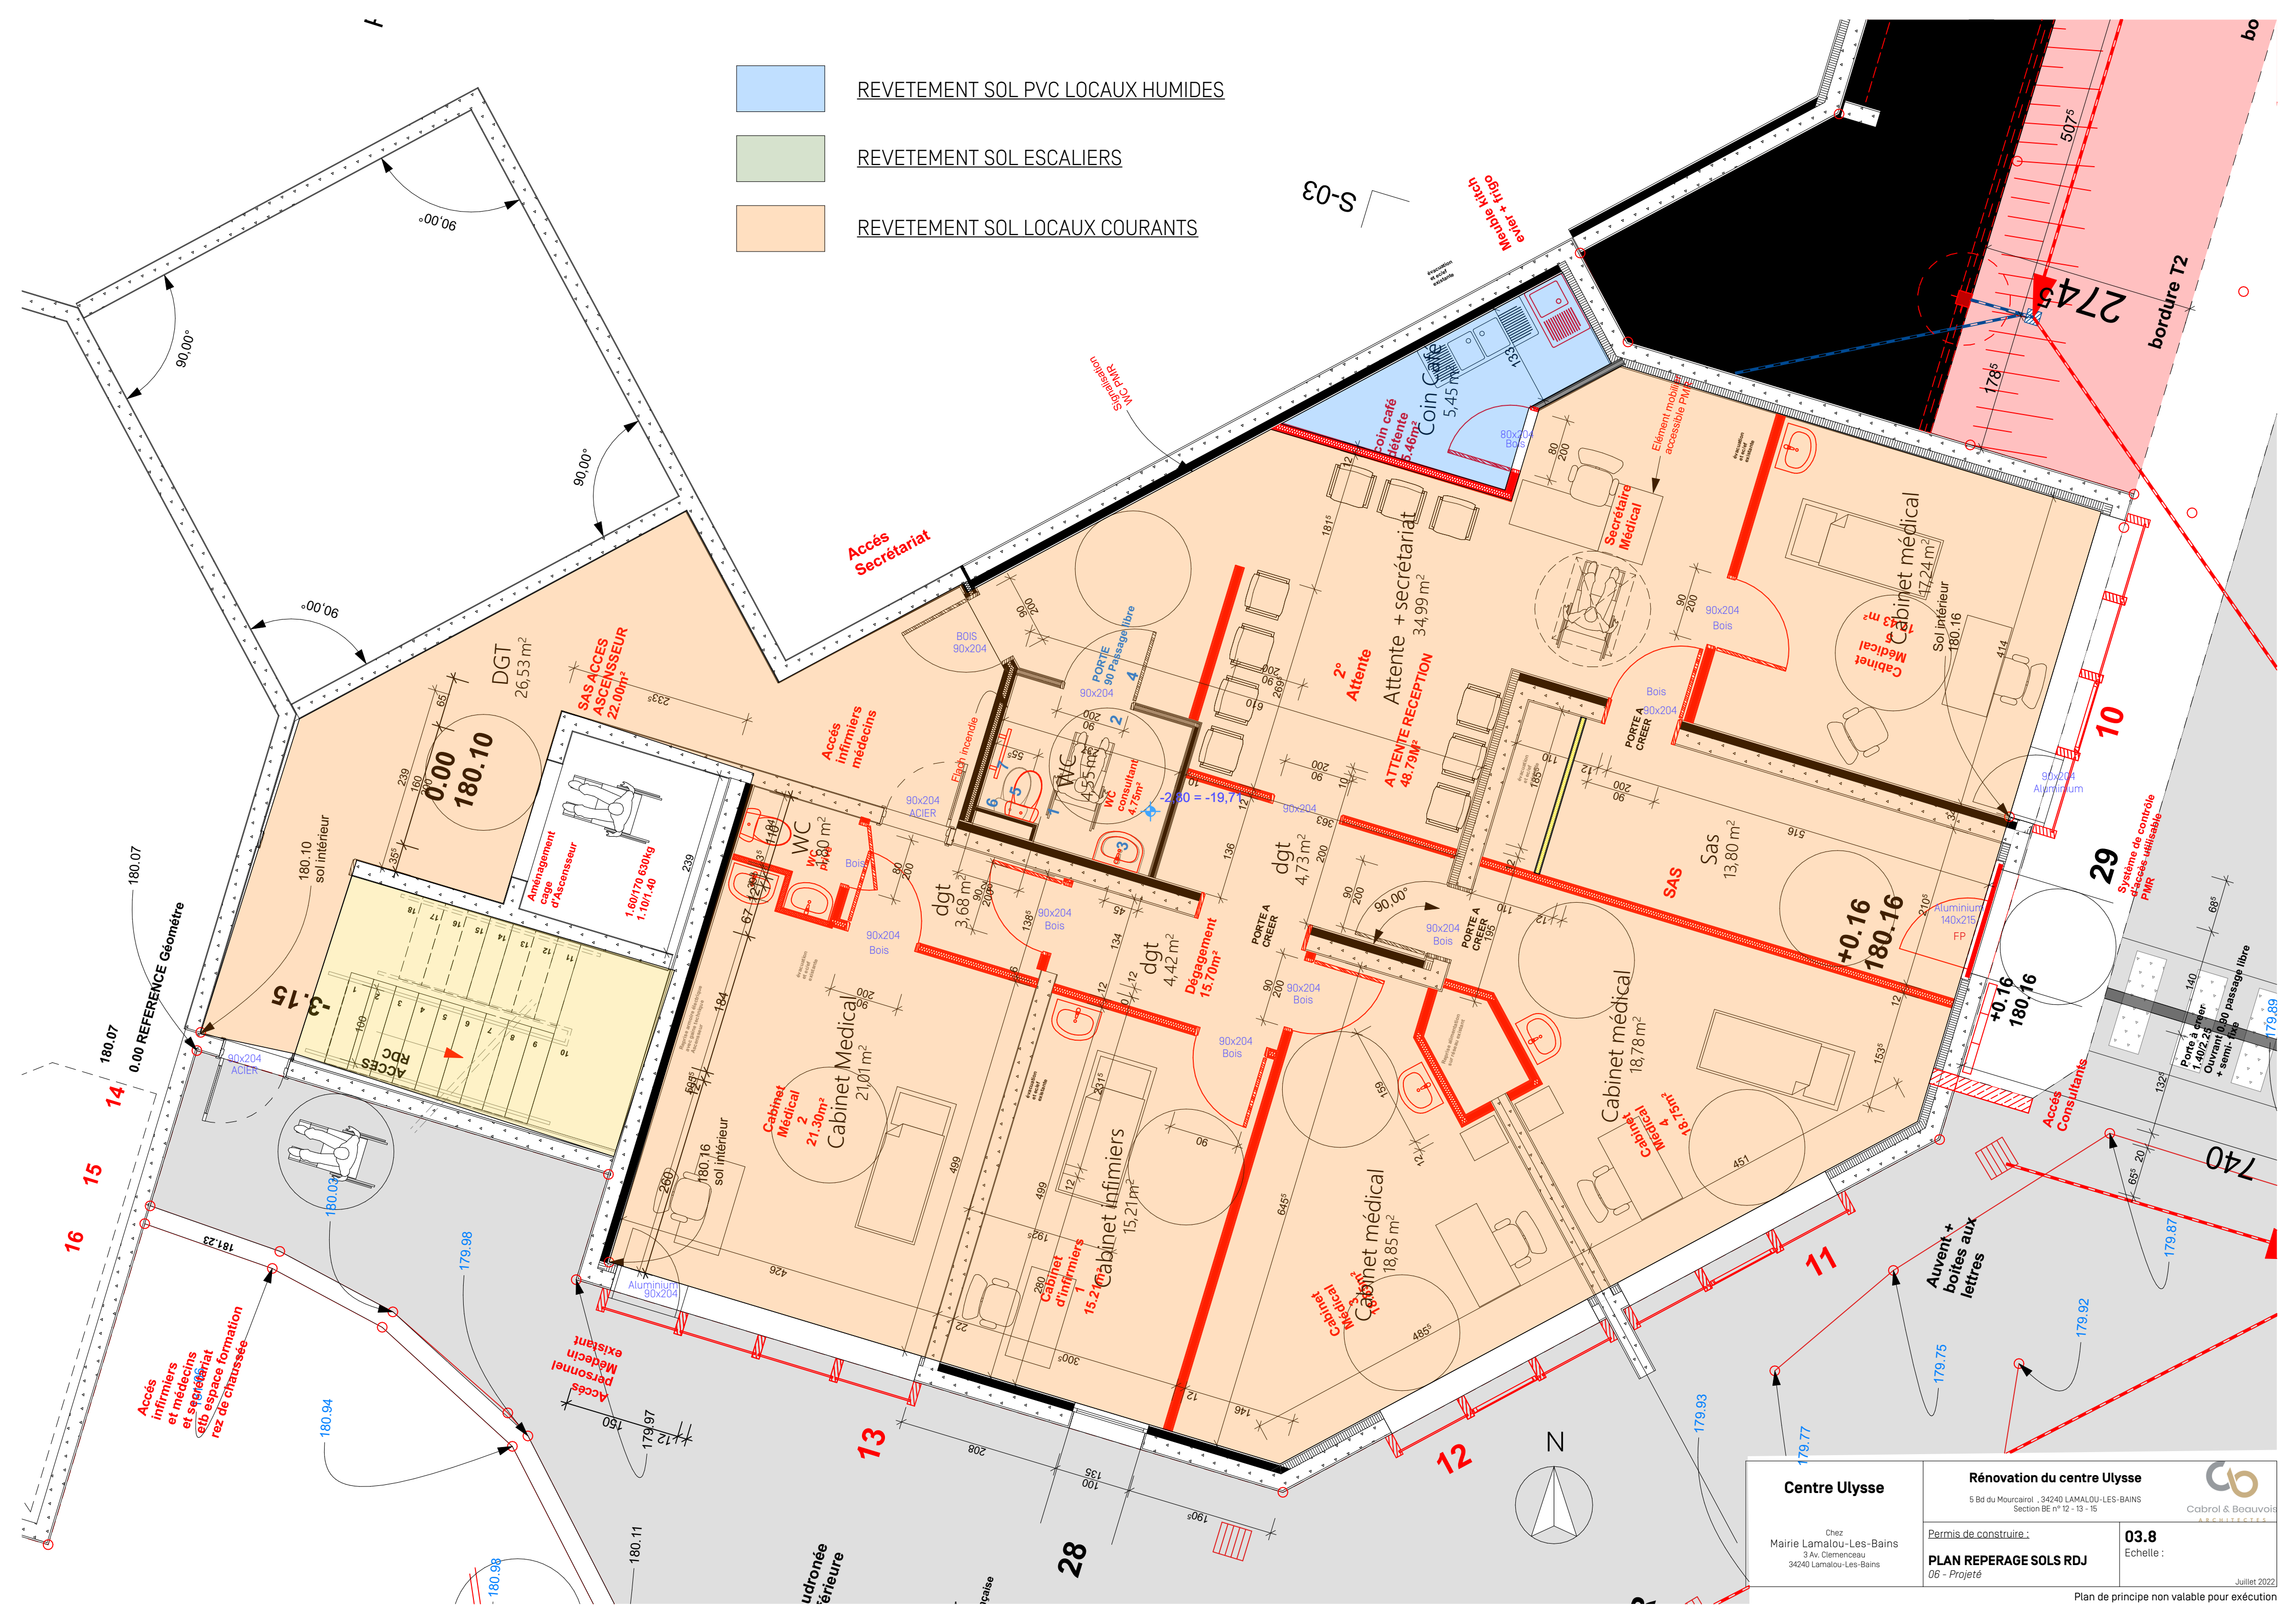

<b>Centre Ulysse</b>  Chez Mairie Lamalou-Les-Bains 3 Av. Clemenceau 34240 Lamalou-Les-Bains	<b>Rénovation du centre Ulysse</b> 5 Bd du Mourcaïrol - 34240 LAMALOU-LES-BAINS Section BE n° 12 - 13 - 15		 Cabrol & Beauvois ARCHITECTES
	Permis de construire :		
	<b>PLAN REPERAGE SOLS RDJ</b> 06 - Projeté		
	<b>03.8</b> Echelle :		

06 - Projeté

03.8  
Echelle :

06 - Projeté

03.8  
Echelle :